


SITUACE TECHNICKÉHO ŘEŠENÍ

MĚŘÍTKO 1:1000

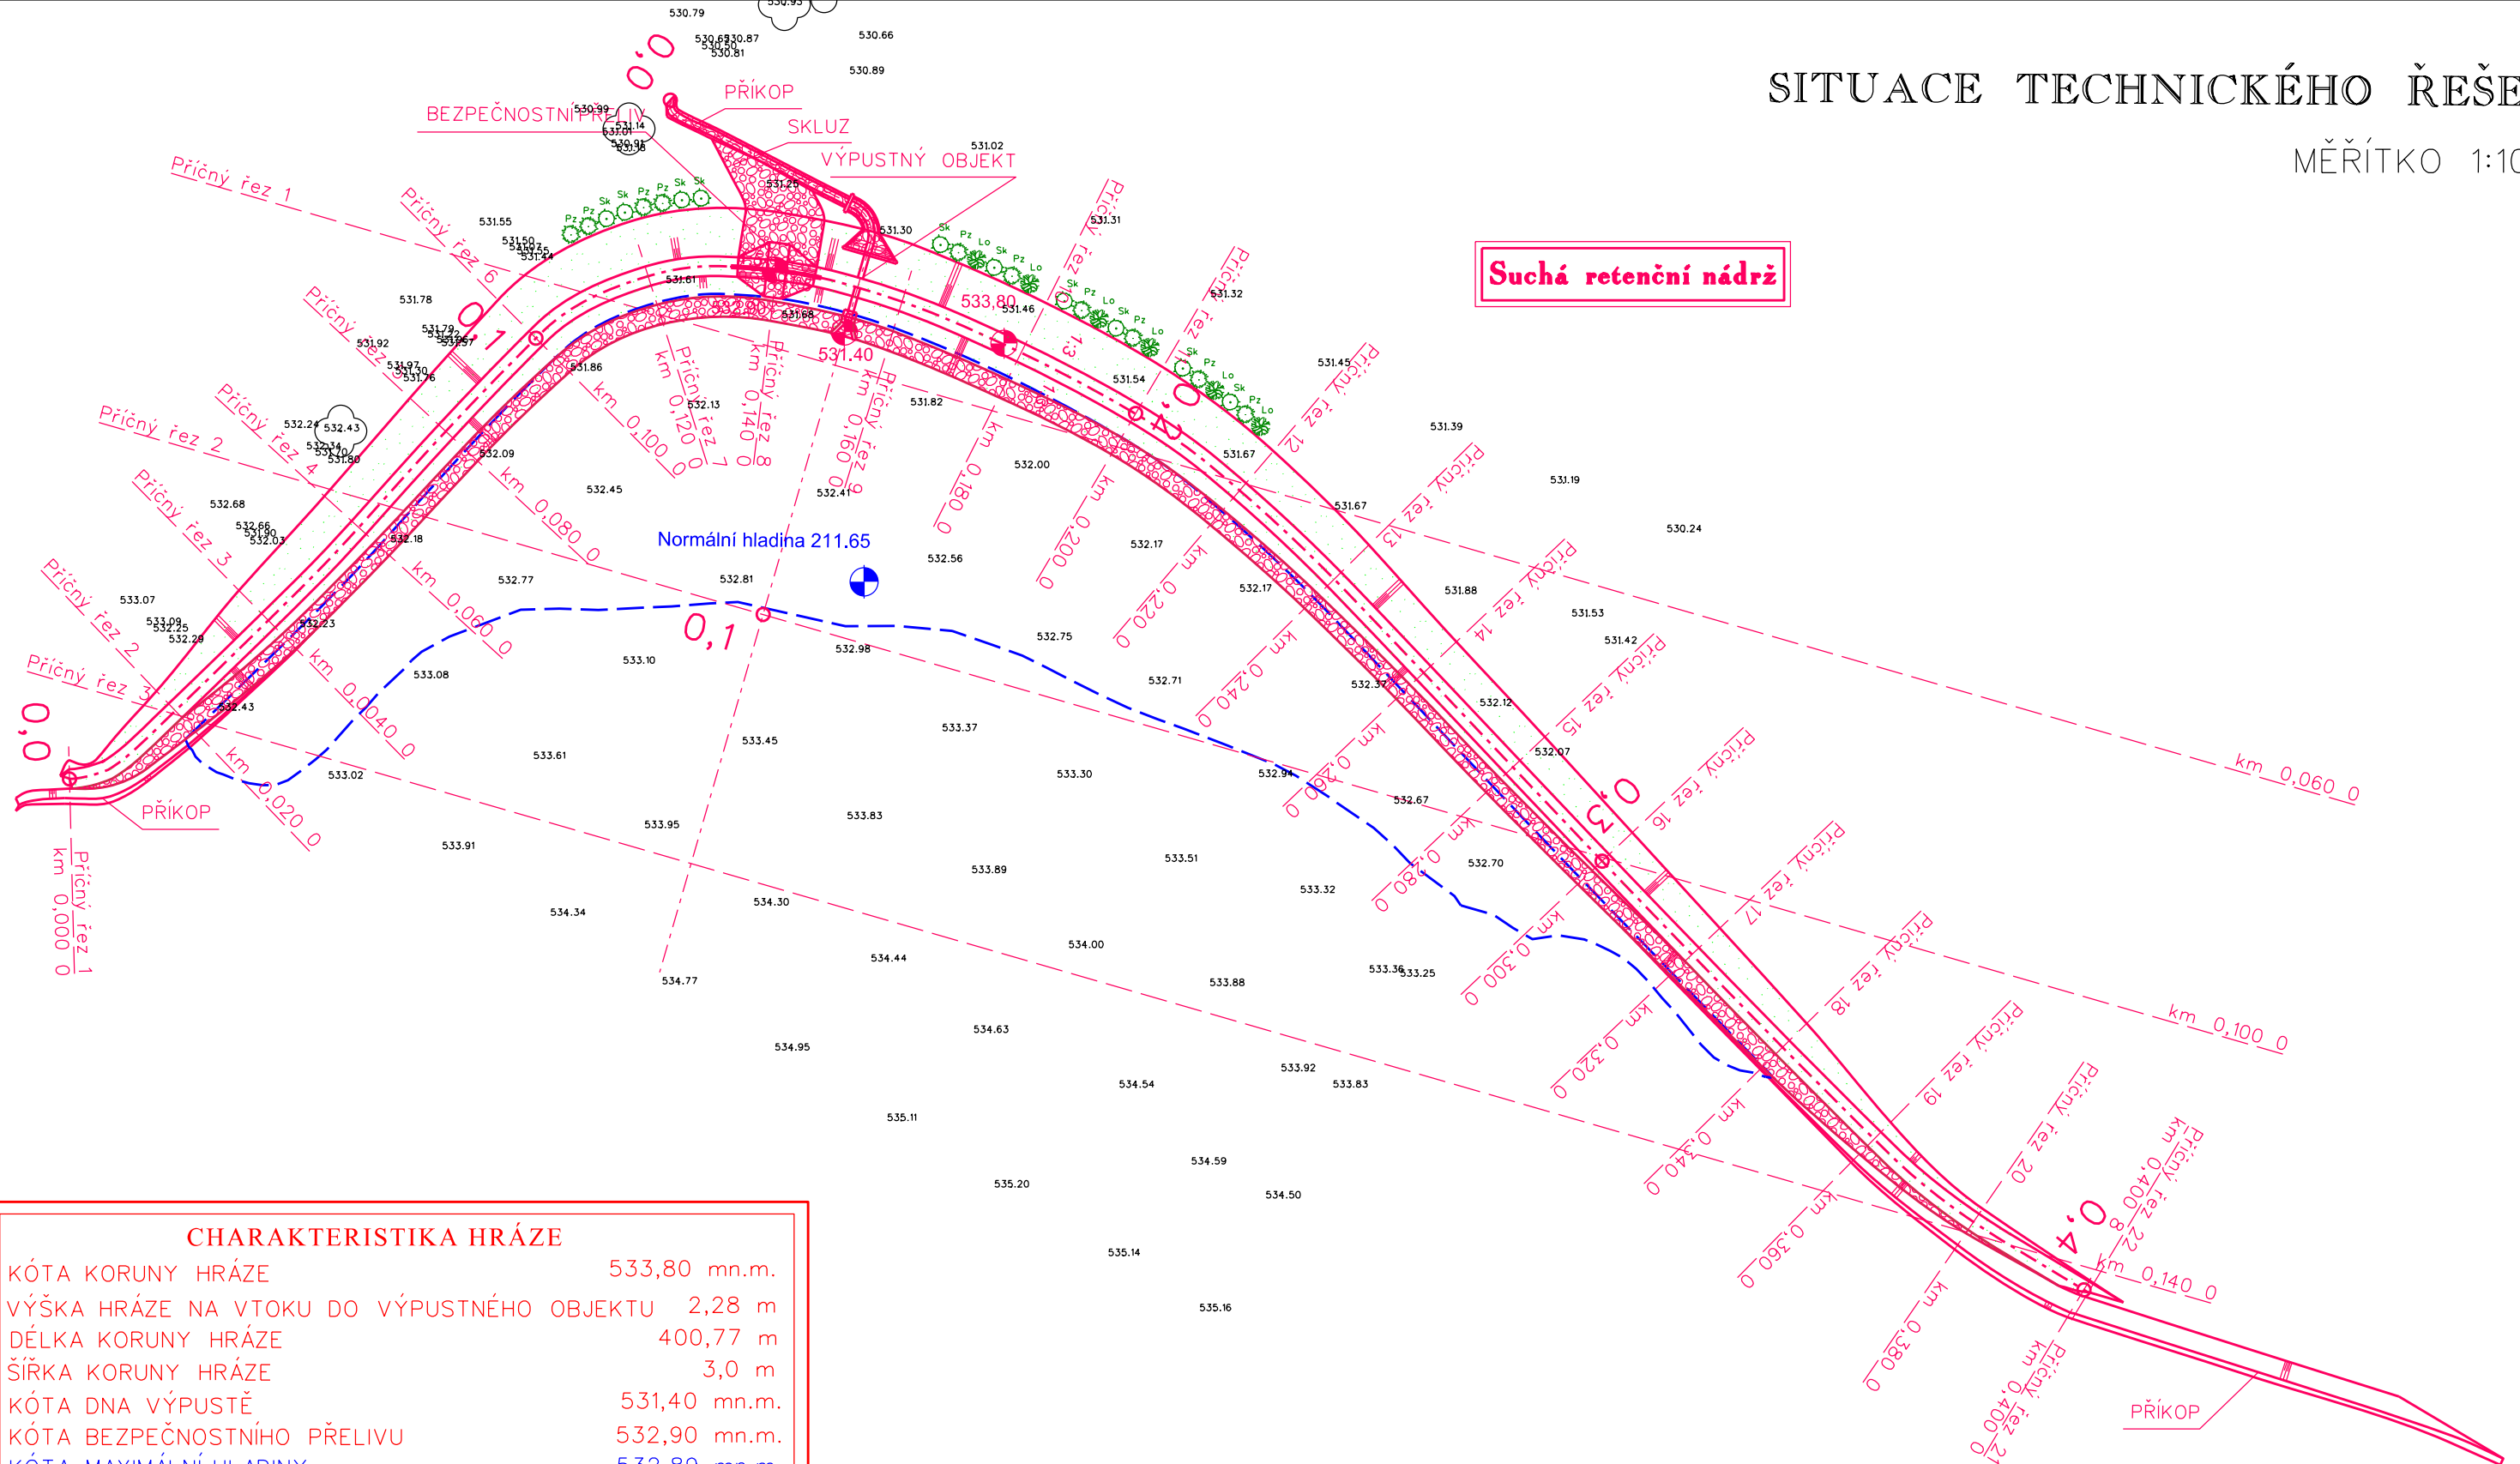

CHARAKTERISTIKA HRÁZE

KÓTA KORUNY HRÁZE	533,80 mn.m.
VÝŠKA HRÁZE NA VTOKU DO VÝPUSTNÉHO OBJEKTU	2,28 m
DÉLKA KORUNY HRÁZE	400,77 m
ŠÍŘKA KORUNY HRÁZE	3,0 m
KÓTA DNA VÝPUSTĚ	531,40 mn.m.
KÓTA BEZPEČNOSTNÍHO PŘELIVU	532,90 mn.m.
KÓTA MAXIMÁLNÍ HLADINY	532,89 mn.m.
MAXIMÁLNÁ OBJEM	3 633 m ³
MAXIMÁLNÍ PLOCHA	6 853 m ²
PROFIL SEŠKRCENÉ VÝPUSTĚ	DN 150

LEGENDA:


MAX. HLADINA

NÁVRH

OSÁZENÍ

ROZPROSTŘENÍ ORNICE

LOMOVÝ KÁMEN

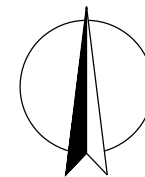

Akce: KoPÚ HEROLTICE U JIHLAVY PLÁN SPOLEČNÝCH ZAŘÍZENÍ	 spol. s r.o. Bezručova 68 674 01 Třebíč	
K.ú.: Heroltice u Jihlavy	Projektant: Ing. V. Puchnarová	
Obec: Jihlava	Zodp. projektant PÚ: Ing. A. Ulčová	
Kraj: Vysočina	Zakázka č.: 19/2017	
Obsah: VN5 - SITUACE TECHNICKÉHO ŘEŠENÍ	Datum: 01/2022	Paré:
	Měřítko: 1:1000	
Objednatel: ČR - SPÚ, POBOČKA JIHLAVA	Formát: A3	