


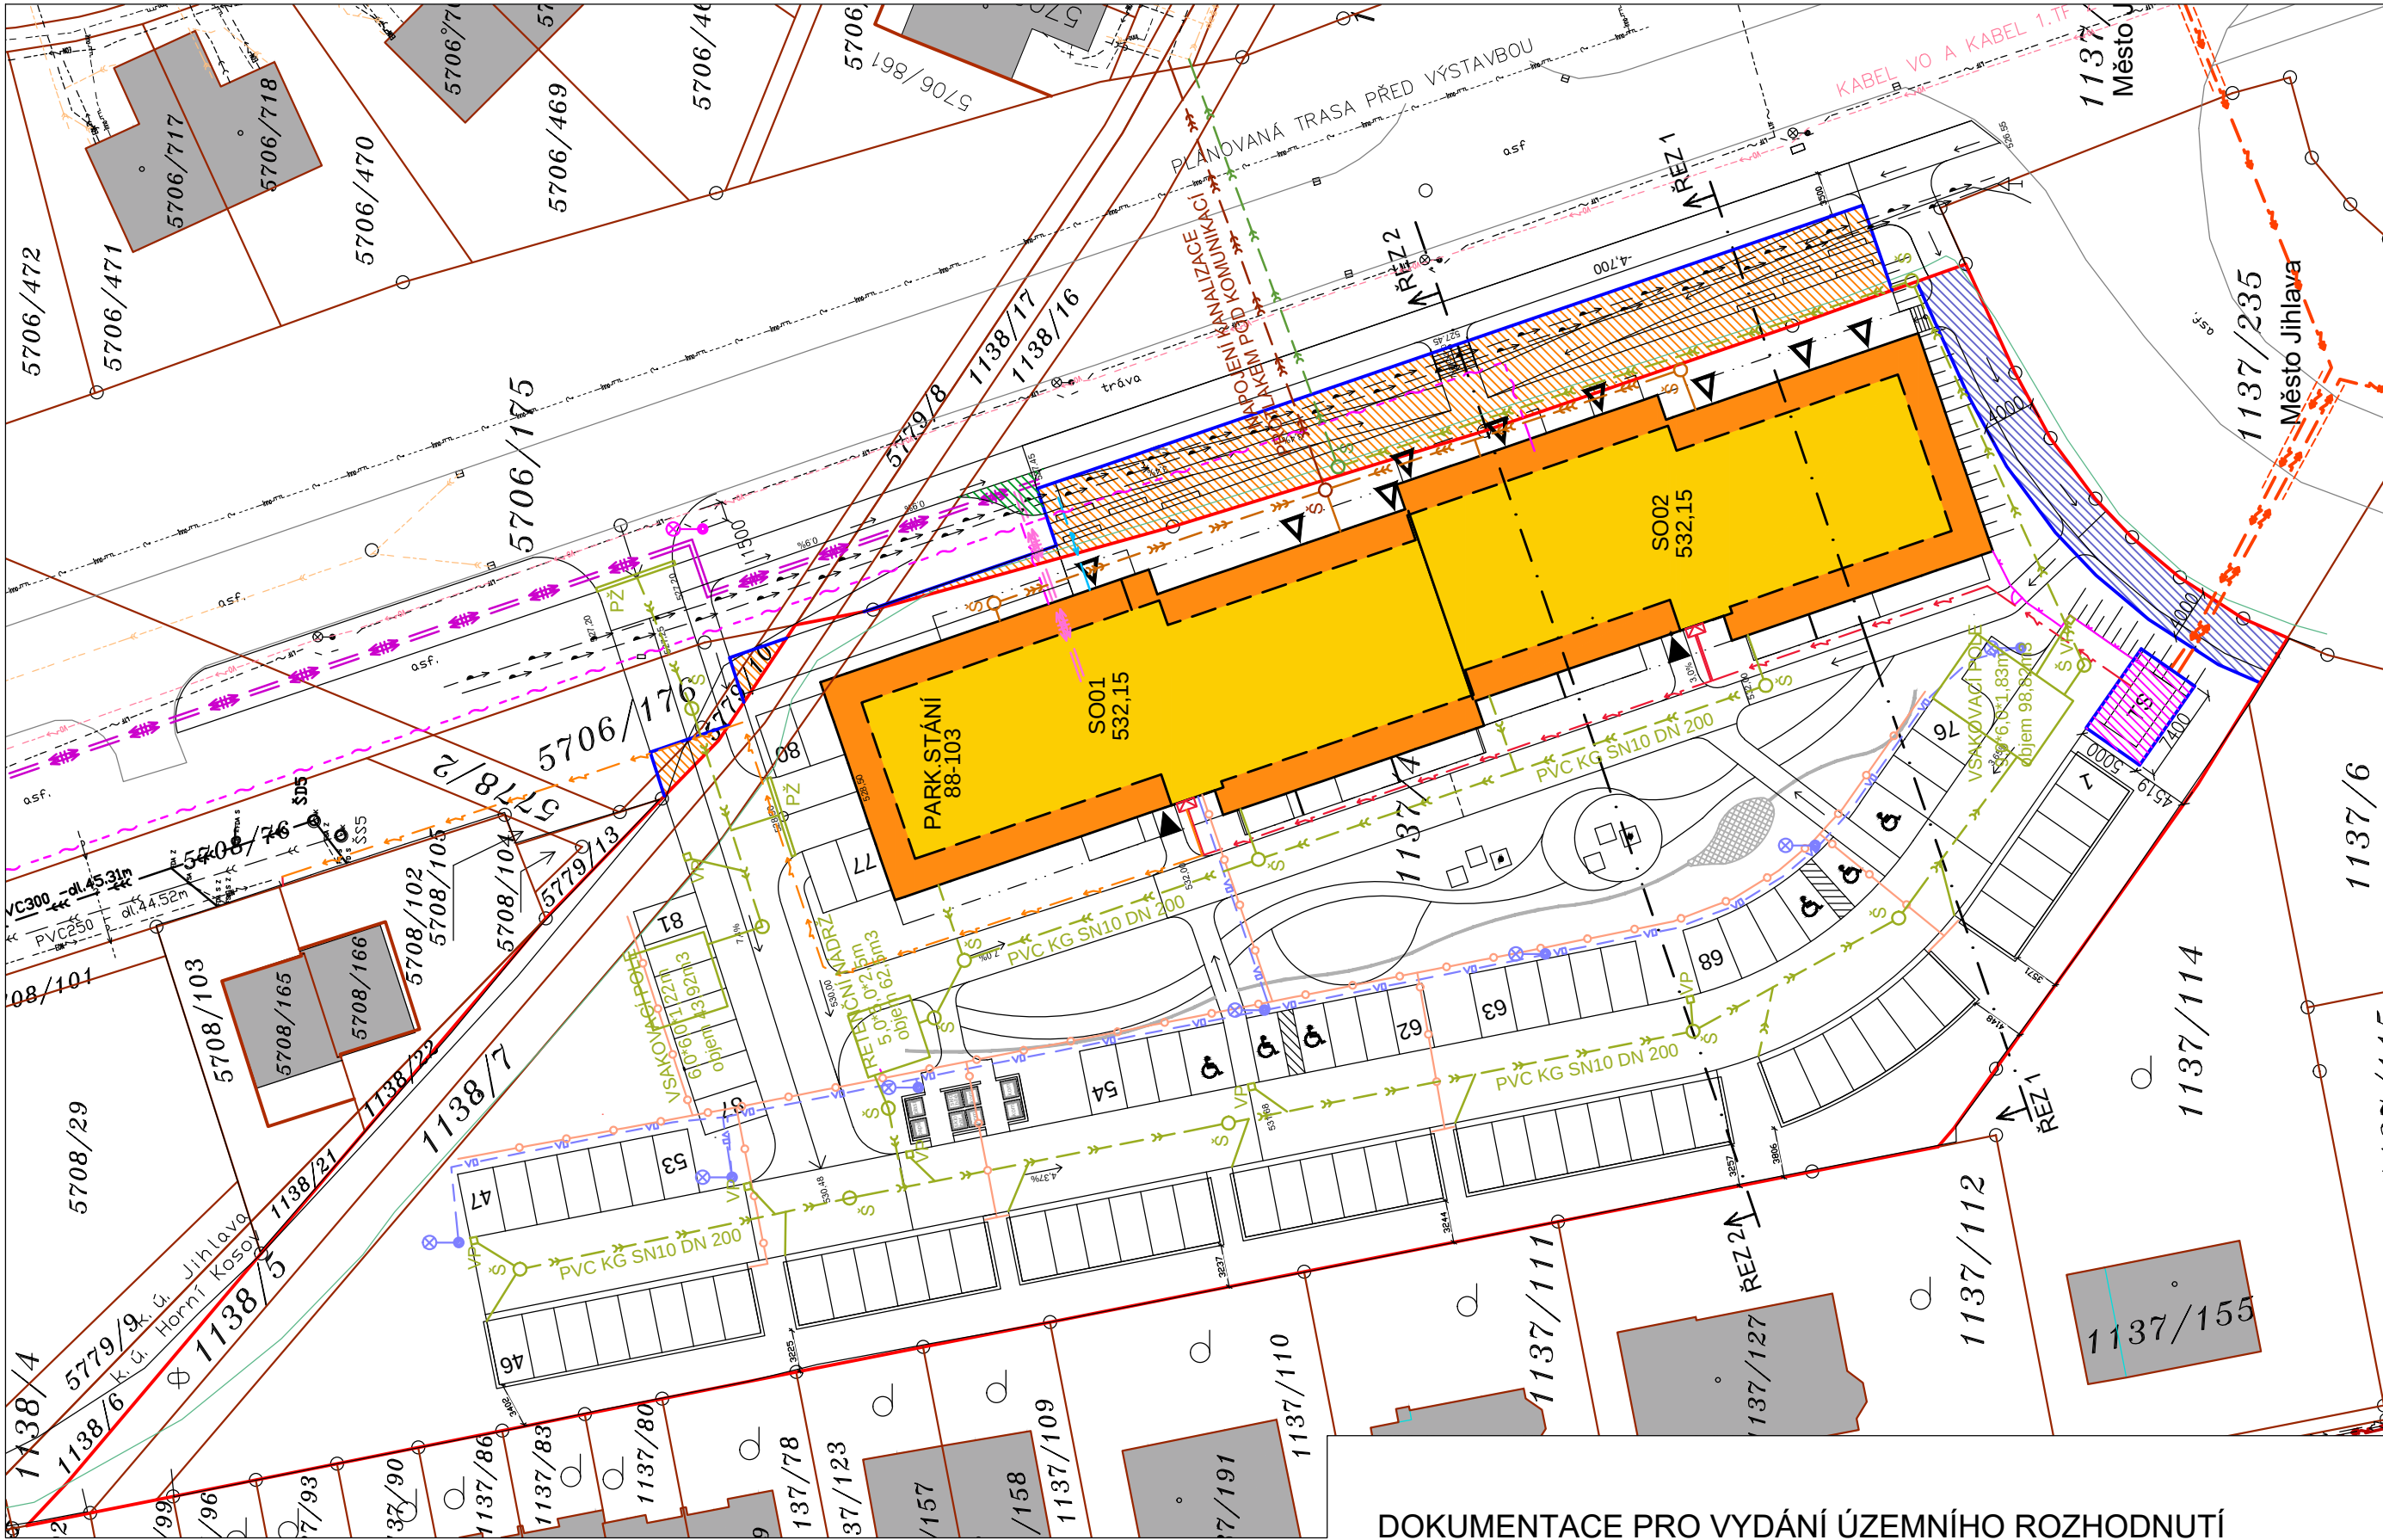

LEGENDA

- POZEMKY INVESTORA K PŘEDÁNÍ/PRODEJI DO VLASTNICTVÍ A SPRÁVY MĚSTU JIHLAVA
CELKOVÁ PLOCHA: 161,86 M2 - ČÁST POZEMKU 1137/4, K.Ú.HORNÍ KOSOV
- POZEMKY MĚSTA K PŘEDÁNÍ/PRODEJI DO VLASTNICTVÍ A SPRÁVY INVESTORA
CELKOVÁ PLOCHA: 476,02 M2 - ČÁST POZEMKU 1137/173, K.Ú.HORNÍ KOSOV
- POZEMKY INVESTORA K PŘEDÁNÍ/PRODEJI DO VLASTNICTVÍ A SPRÁVY EG.D, a.s.
CELKOVÁ PLOCHA: 37,0 M2 - ČÁST POZEMKU 1137/4, K.Ú.HORNÍ KOSOV
- HRANICE POZEMKŮ KN
- POZEMEK INVESTORA
- NOVÉ HRANICE POZEMKŮ KN

DOKUMENTACE PRO VYDÁNÍ ÚZEMNÍHO ROZHODNUTÍ

OBJEKT SO01 = ÚROVEŇ 1.NP = ±0.000 = 532,15 m.n.m B.p.V

PROJEKTANT ARTPROJEKT JIHLAVA spol.s r.o. Minoritské náměstí 11, 586 01 Jihlava		AUTORIZOVANÝ ARCHITEKT ING.ARCH.PETR HOLUB	
VEDOUCÍ PROJEKTANT TOMÁŠ DOHNAL		VYPRACOVAL TOMÁŠ DOHNAL	
INVESTOR REALSANT s.r.o., Brněnská 126/38, Žďár nad Sázavou 1, 59101 Žďár nad Sázavou		AKCE REZIDENCE JAVOROVÁ V JIHLAVĚ	
STUPĚŇ PD ÚZEMNÍHO ROZHODNUTÍ		ZAKÁZKOVÉ ČÍSLO 07-22-ÚR	DATUM 05/2023
STAVEBNÍ OBJEKT SO01-SO18	PROFESÉ STAVEBNÍ ČÁST	MĚŘÍTKO 1:500	FORMÁT 2xA4
NÁZEV VÝKRESU SITUACE- SMĚNY POZEMKŮ		ČÍSLO VÝKRESU C.8	