


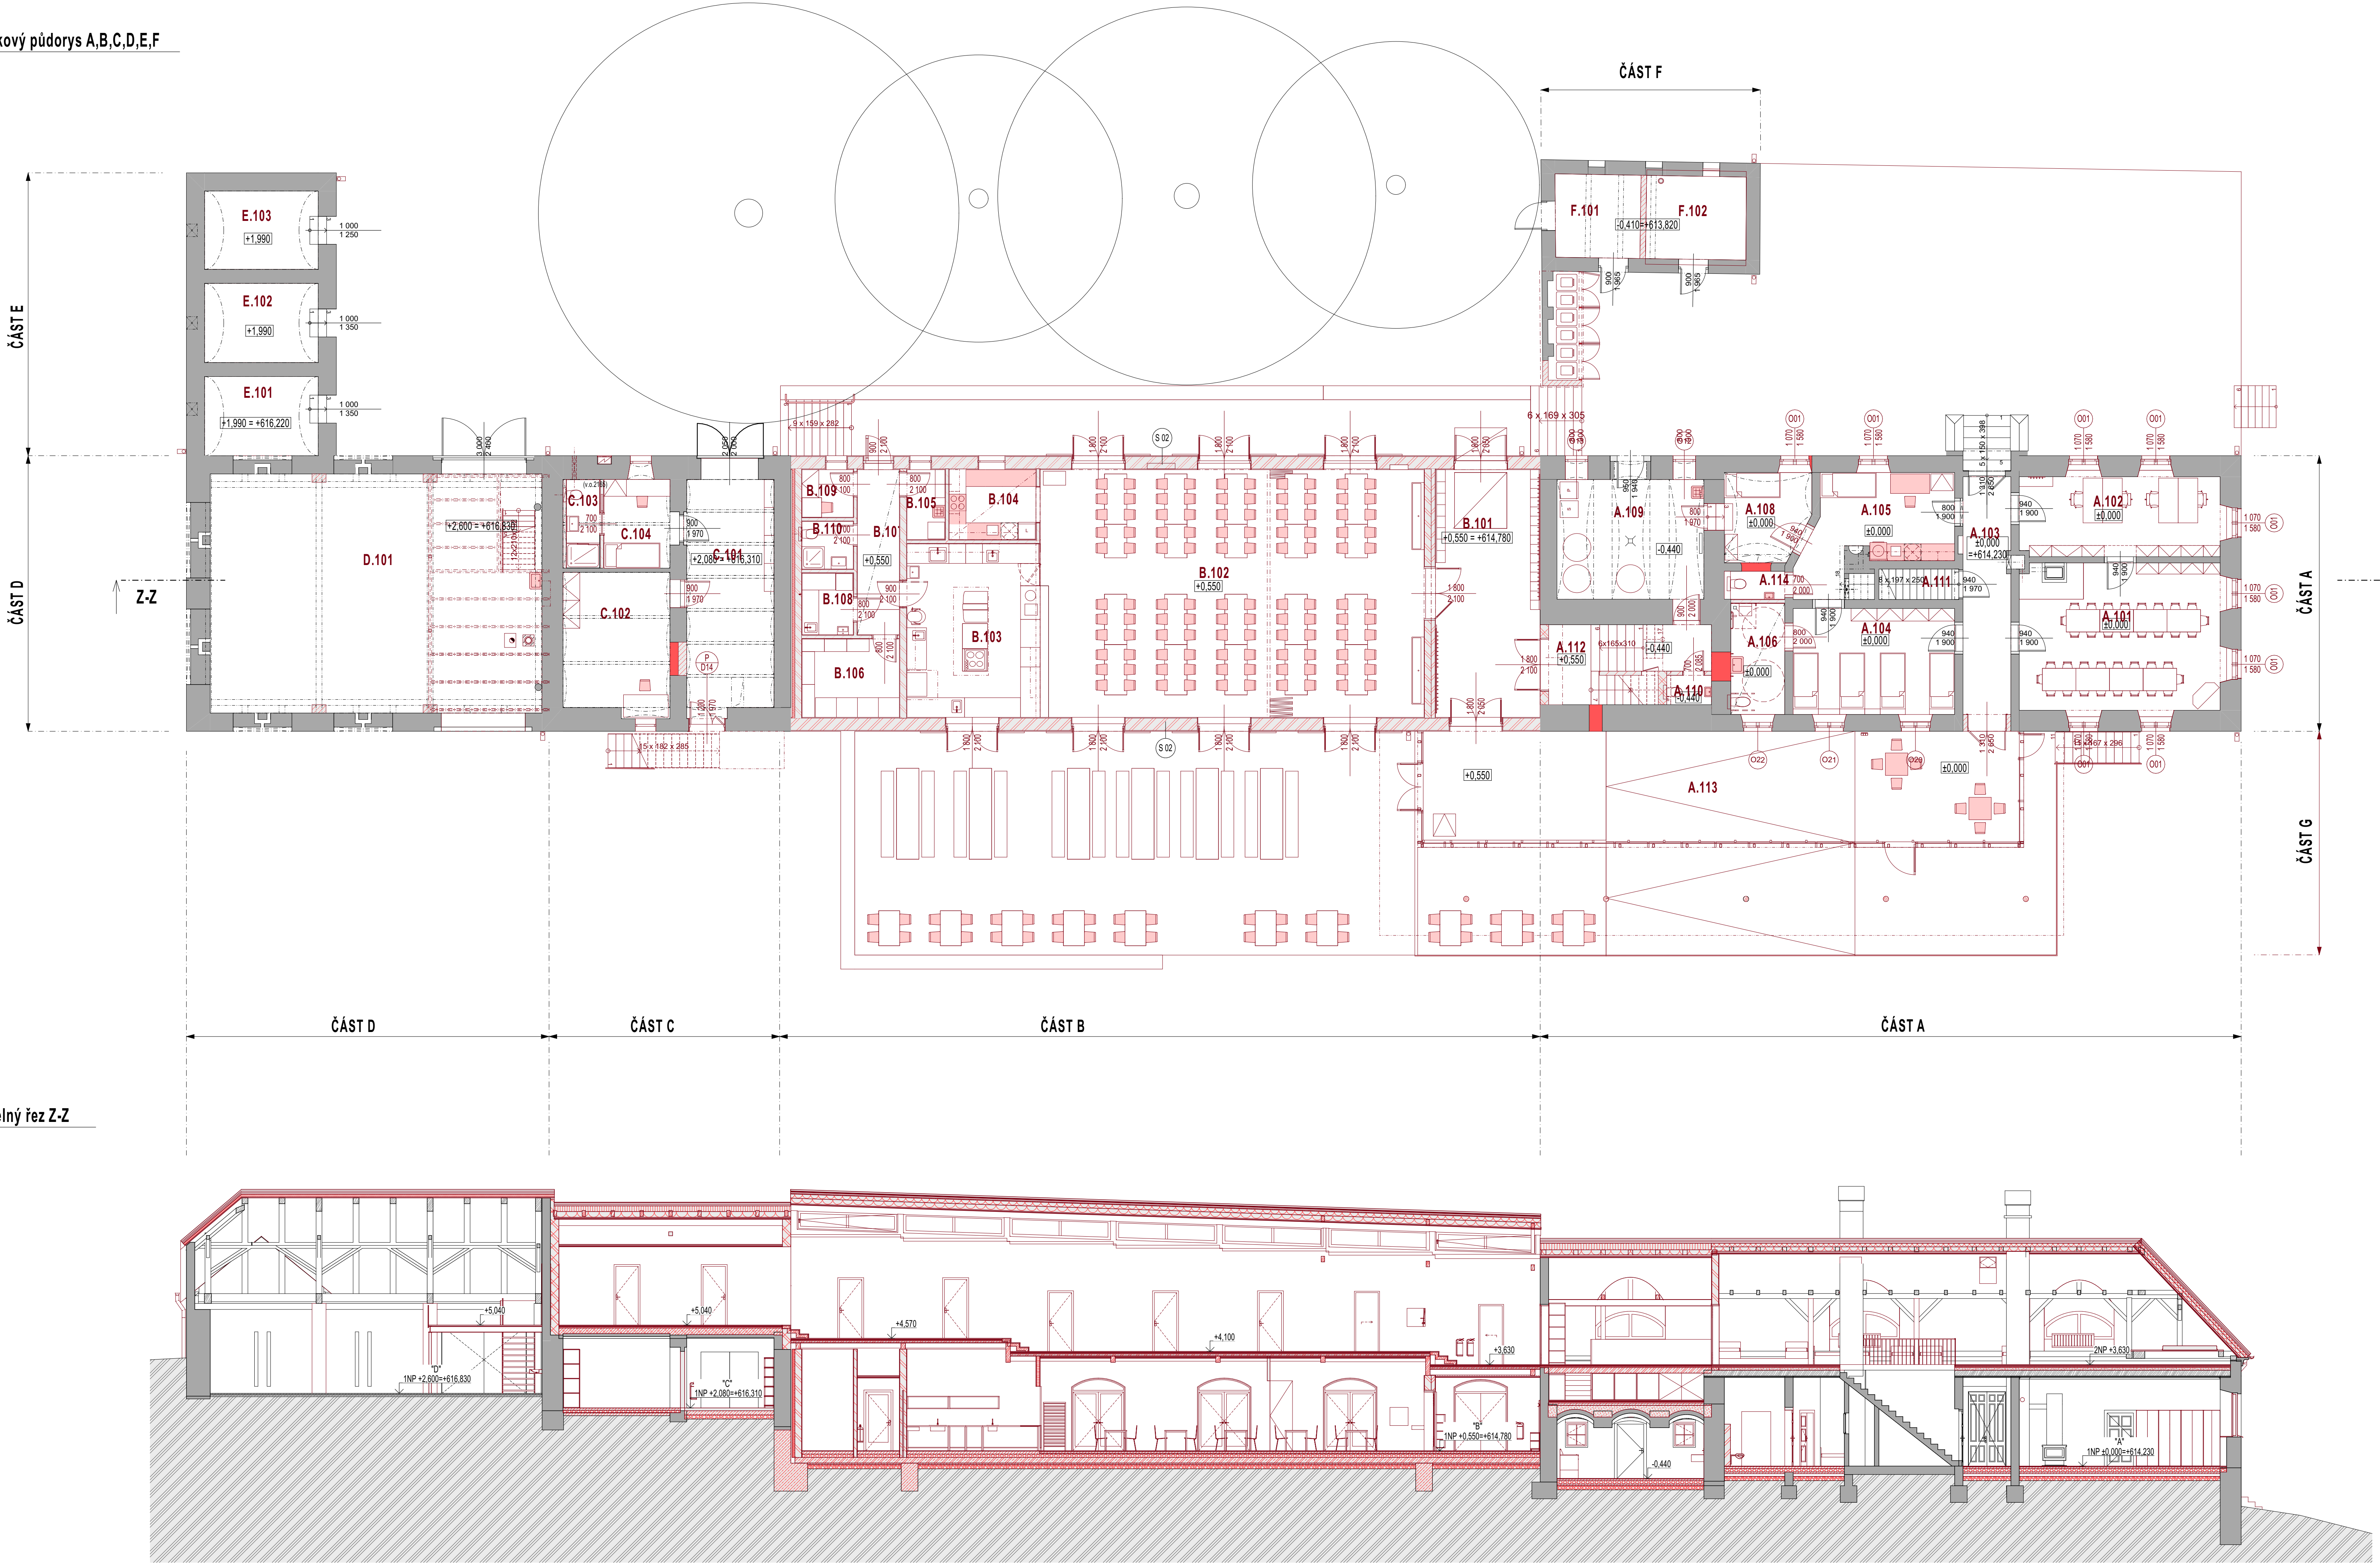

VŠEOBECNÉ POZNÁMKY

1. Na výkresovou část dokumentace se vztahují specifikace ostatních částí projektu, se kterými tvoří tato část nedílný celek. Při nejjasnosti ihned kontaktujte projektanta!

2. Při rozporách v dokumentaci mají přednost:

- dokumenty a revize výkresů s novějším datem,
- textové specifikace před grafickým znázorněním,
- kóty před rozměry odměřenými na výkrese,
- výkresy podrobnějšího měřítka,
- architektonická část a koordinátní výkresy před projekty profesí, přičemž technické řešení profesí musí být zachováno.

LEGENDA REVIZÍ

Č. rev.	datum	popis revize

PROJEKT: Centrum neformálního vzdělávání Hájenka Černé lesy ZN: BRT
Černé lesy d.p. 430
588 32 Brtnice

STAVEBNÍK: Státní ústřední archiv
Masarykov nábřeží 571
586 01 Jihlava 1
IČO: 000 288 910
zastoupený: Mgr. Petrem Ryškou, předsedou

GENERÁLNÍ PROJEKTANT: Rusina Frei, s.r.o.
Blanická 845/9, 120 00 Praha 2
info@rusinafrei.cz, tel. +420 607 715 885
www.rusinafrei.cz

ARCHITEKT: Rusina Frei, s.r.o.
Blanická 845/9, 120 00 Praha 2
Ing. arch. Mgr. Martin Rusina, PhD.
Ing. arch. Martin Frei

STUPEŇ: DOKUMENTACE PRO PROVEDENÍ STAVBY

OBJEKT: SO01

ČÁST: 0.1.1. Architektonicko - stavební řešení

VÝKRES: Koordinátní celkový půdorys 1.NP + podélný řez Z-Z - návrh

MĚŘÍTKO: 1:100 FORMÁT: 1050x594mm

DATUM: 12/2024 KRESLIL: x

TSK: 20.12.2024 REVIZE: OZNAČENÍ: D.1.1.b7

Neoprávněné rozšiřování či reprodukování tohoto materiálu, nebo jeho částí je zakázáno!