



Snimek mapy, pozemky p. č. 129/88 a p. č. 524/3 v k. ú. Bedřichov u Jihlavy

Situace

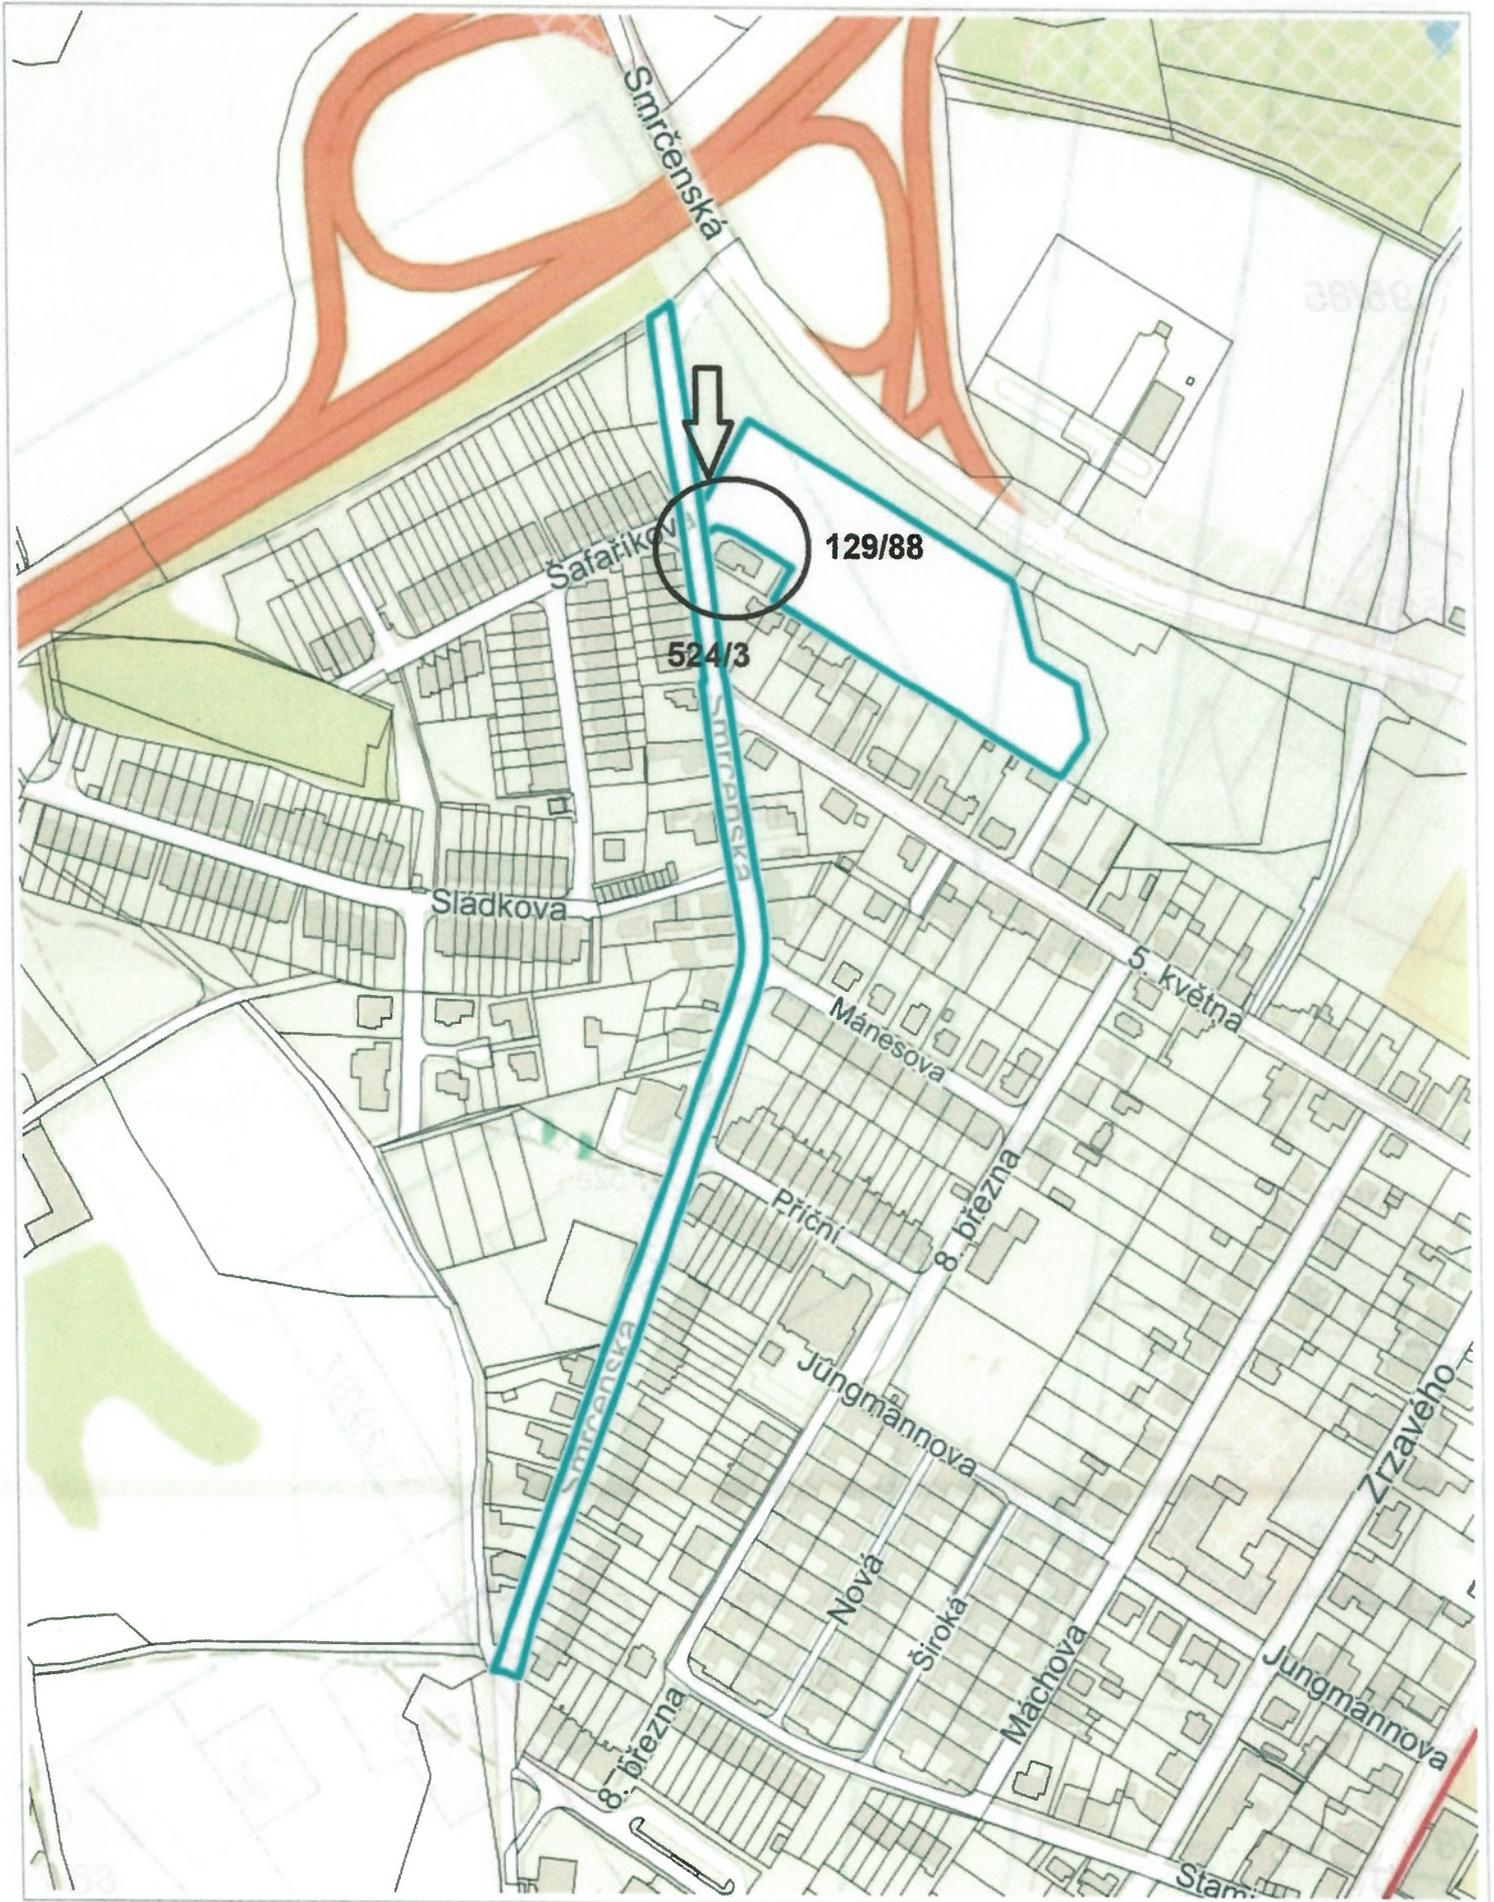

100 m

Detail pozemků v místě jejich oddělení

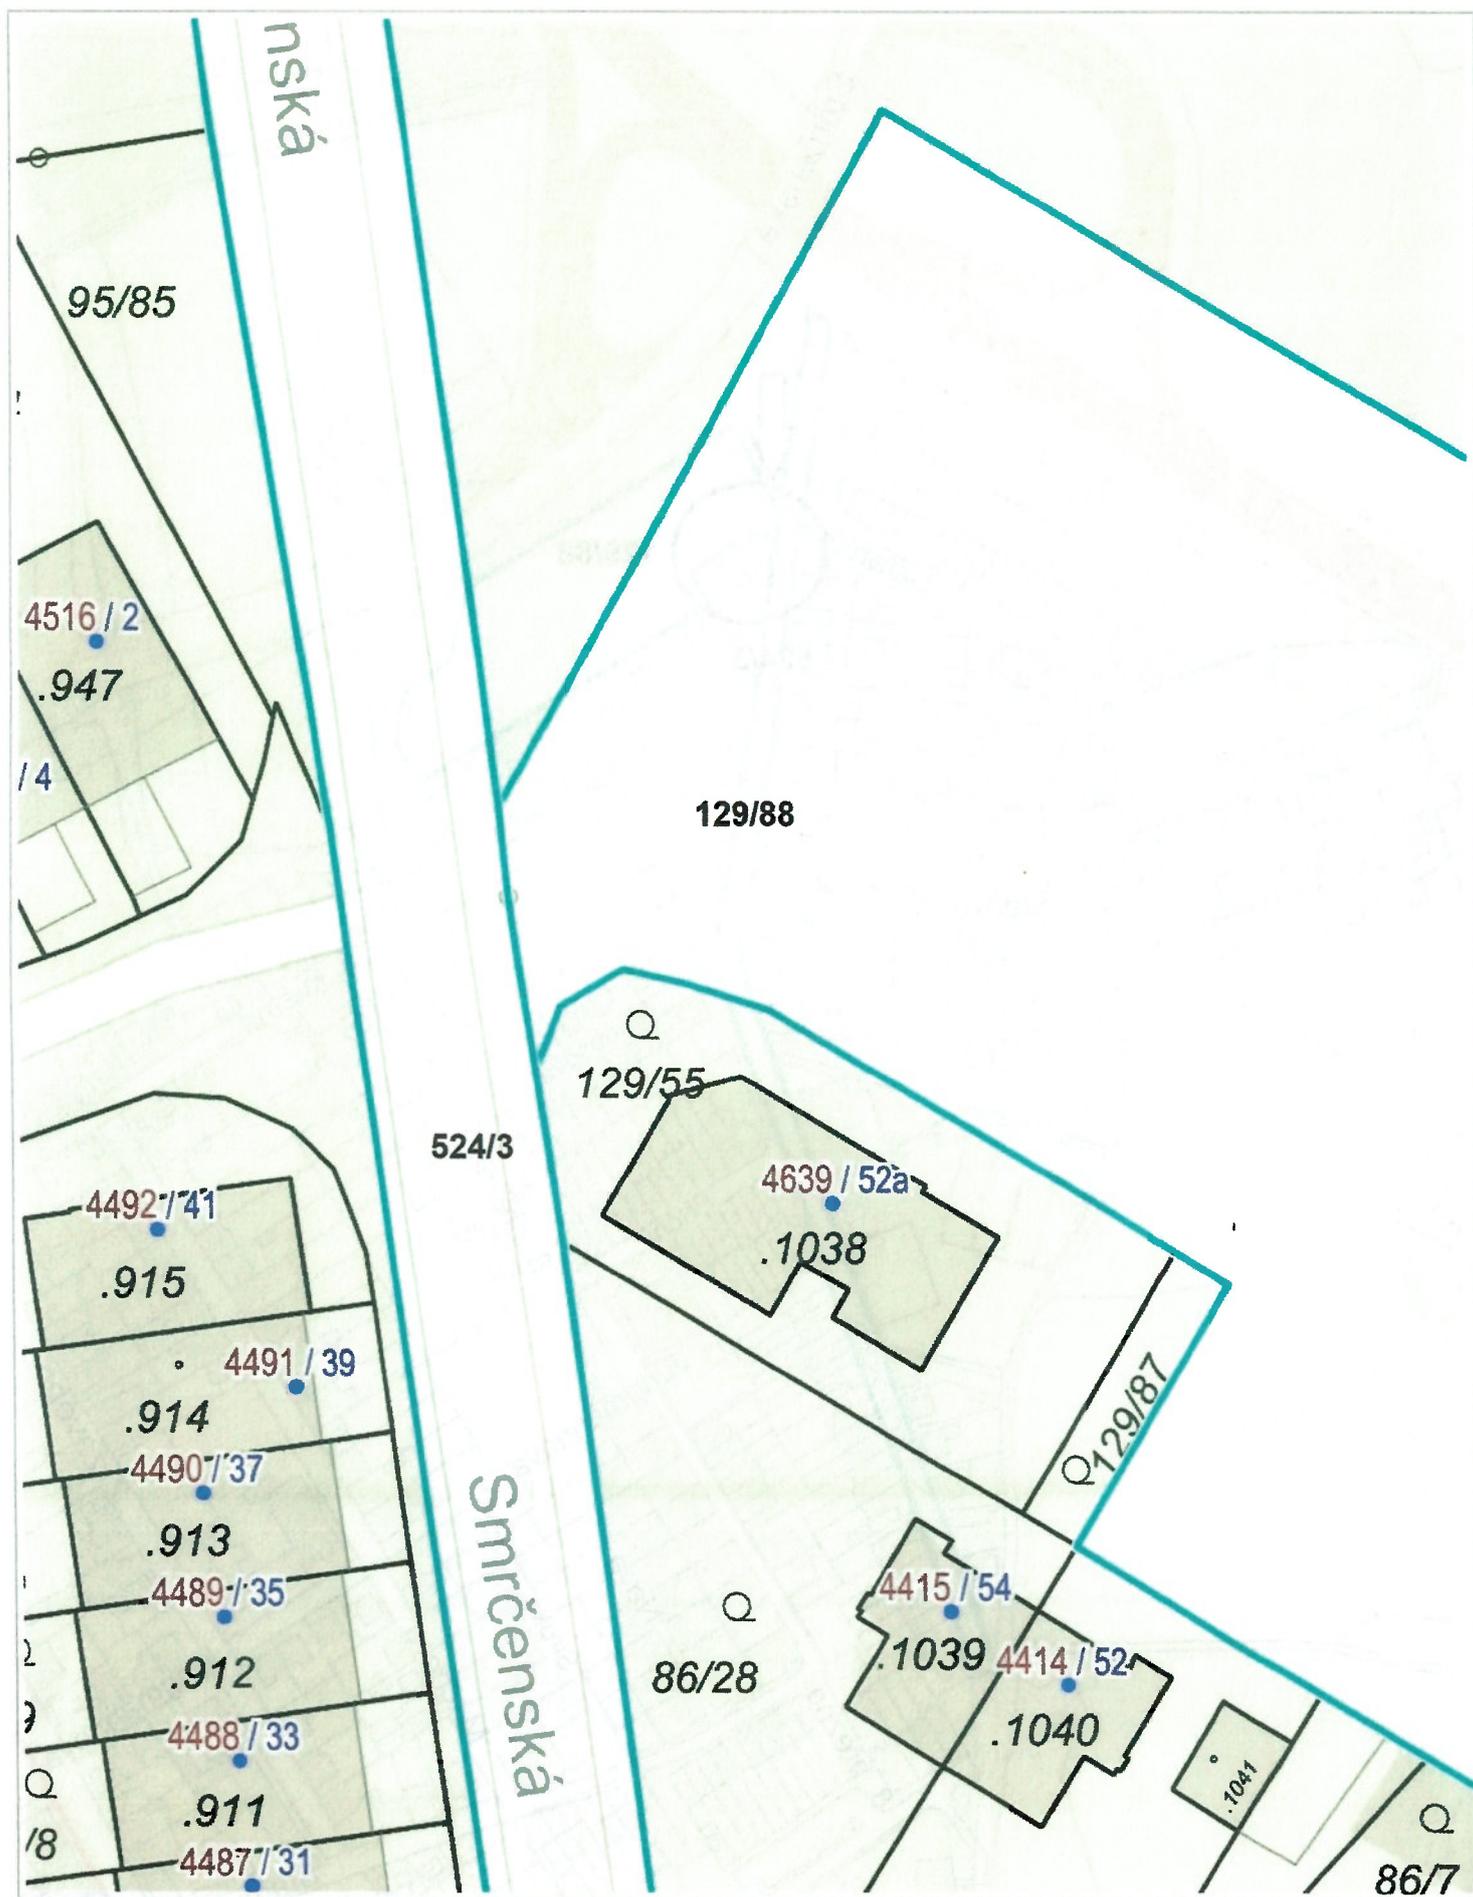


VÝKAZ DOSAVADNĚHO A NOVÉHO STAVU ÚDAJŮ KATASTRU NEMOVITOSTÍ

Dosařední stav				Nový stav			
Označení pozemku parc. číslo	Výměra parcely		Druh pozemku	Způsob využití	Označení pozemku parc. číslo	Výměra parcely	
	ha	m ²				ha	m ²
129/88	1	11 63	orná půda	orná půda	129/88	1	10 82
524/3	69	46	ostat. pl. *1) 17	zahradní	129/110	81	81
	1	81 09		ostat. pl. *1) 17	524/3	69	43
	1	81 09		ostat. pl. *1) 17	524/11	3	3
	1	81 09		ostat. pl. *1) 17		1	81 09

*1) kód 17 ostat.komunikace

Výkaz údajů o bonitovaných půdně ekologických jednotkách (BPEJ) k parcelám nového stavu

Parcelní číslo podle katastru nemovitostí	Výměra ha	BPEJ na dluh parcely	Kód BPEJ	Výměra ha	BPEJ na dluh parcely
129/88	1 10 82	129/110	72914	1 10 82	72914
					81

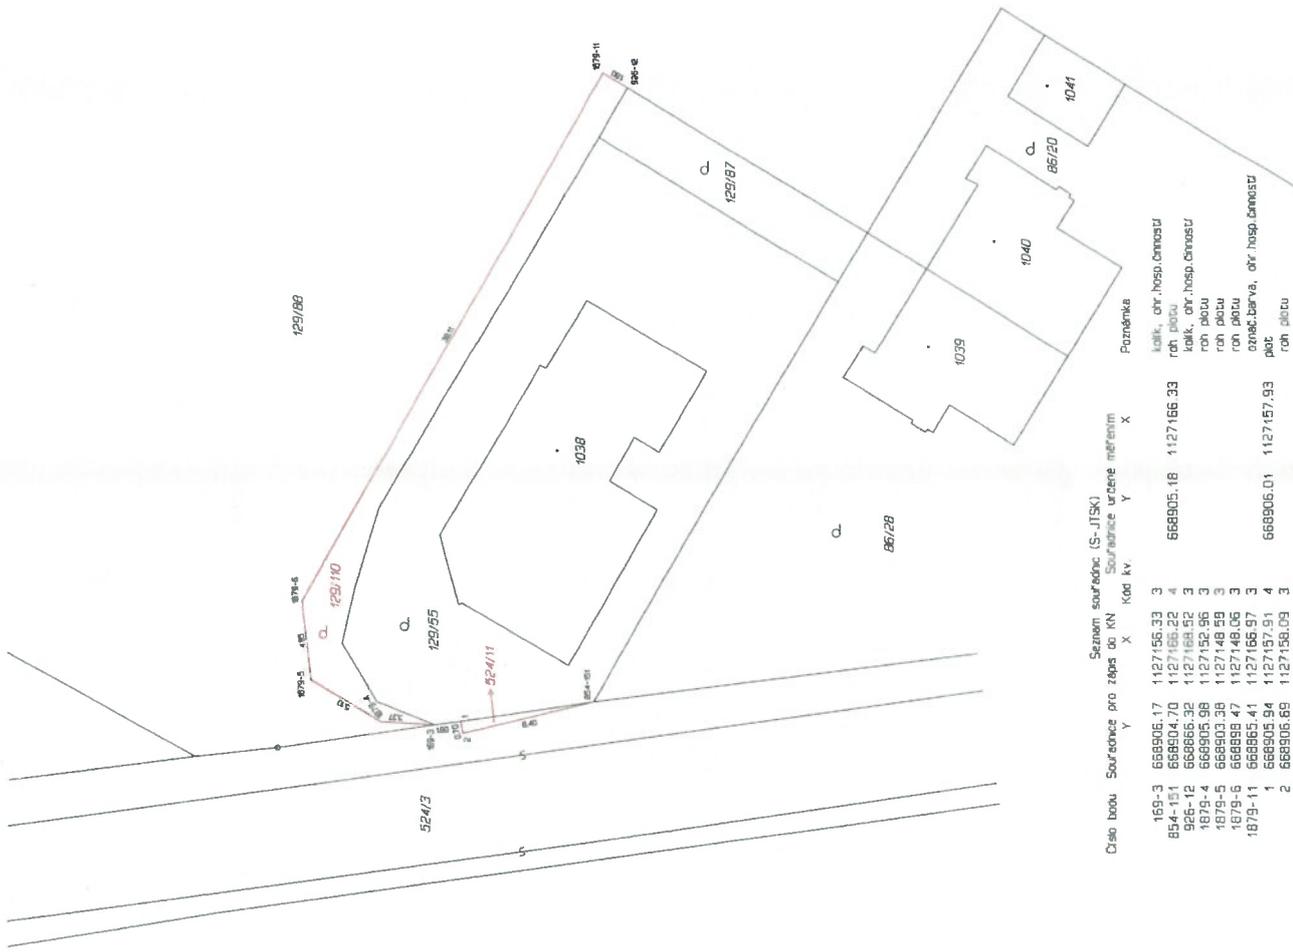

Seznam souřadnic (S-JTSK)
 Soutřasnice určene měřeni
 Nod kv. Y X

Číslo bodu	Soutřasnice pro pásu do KN	Soutřasnice určene měřeni	Nod kv.	Y	X
159-3	658906.17	1127155.33	3		
854-151	658904.70	1127155.22	4		
925-12	658905.22	1127155.22	3		
1879-4	658903.98	1127152.96	3		
1879-5	658903.38	1127148.58	3		
1879-6	658903.47	1127148.05	3		
1879-11	658905.41	1127155.97	3		
1	658905.94	1127157.91	4		
2	658905.89	1127158.03	3		

Poznámka
 kolk. okr. hosp. činnosti
 roh pouti
 kolk. okr. hosp. činnosti
 roh pouti
 roh pouti
 okr. barva, okr. hosp. činnosti
 roh pouti

Souřadnice bodů na dosařední hranice potřešku určene měrením v terénu budou pro 2005 do katastru nepovazovat upraveny podle dosaředního určeni hranice hrnovým body s údodem charakteristický kvality souřadnic výštrm než 3. Důvodem je nerezakované zanesení této hrance, že kterému je nutné doazít listinu prokazující shodu výštrmky ne jejm průběhu (§ 50 odst. 1 písm. a) katastrálního zákona).

GEOMETRICKÝ PLÁN pro rozdělení pozemku

Grazmetrický plán ověřil úředně oprávněný zrazmetrický inženýr:		Ing. Vojtěch Šindelka	
Jméno, příjmení	Státní číslo ověřeni úředně oprávněný zrazmetrický inženýr:	Jméno, příjmení	Státní číslo ověřeni úředně oprávněný zrazmetrický inženýr:
Číslo pozemky označené úředně oprávněný zrazmetrický inženýr:	2233/04	Číslo pozemky označené úředně oprávněný zrazmetrický inženýr:	2233/04
Dne:	17. března 2022	Dne:	24. března 2022
Náčrtovním a přeznamení odpovídá prázdninám půdopisem.	Číslo:	Číslo:	Číslo:
	68/2022		77/2022
Tímto výkazem zrazmetrický inženýr plánu v elektronické podobě zrazmetrický inženýr v elektronické podobě zrazmetrický inženýr.			
Ověření odpovídá zrazmetrický inženýr v listinné podobě.			
Katastrální úřad státní a elektronické podobě.			
KU pro Vysočinu KP Jihlava Ing. Dana Jonašová PGP-416/2022-707 2022.03.23 07:23:11 CET			
Výhovitel: GEODET- Mělička s.r.o. Žizkova 13, Jihlava			
Číslo plánu: 1881-79/2022 Obec: Jihlava Okres: Jihlava Katastrální úřad: Jihlava Měřítko: 1:500 Dosařední výštrmky pozemky byla poskytnuta měřeni zrazmetrický inženýr v listinné podobě zrazmetrický inženýr. Je-li to nutné, lze požadovat zrazmetrický inženýr v listinné podobě zrazmetrický inženýr.			

