Příloha č. 1

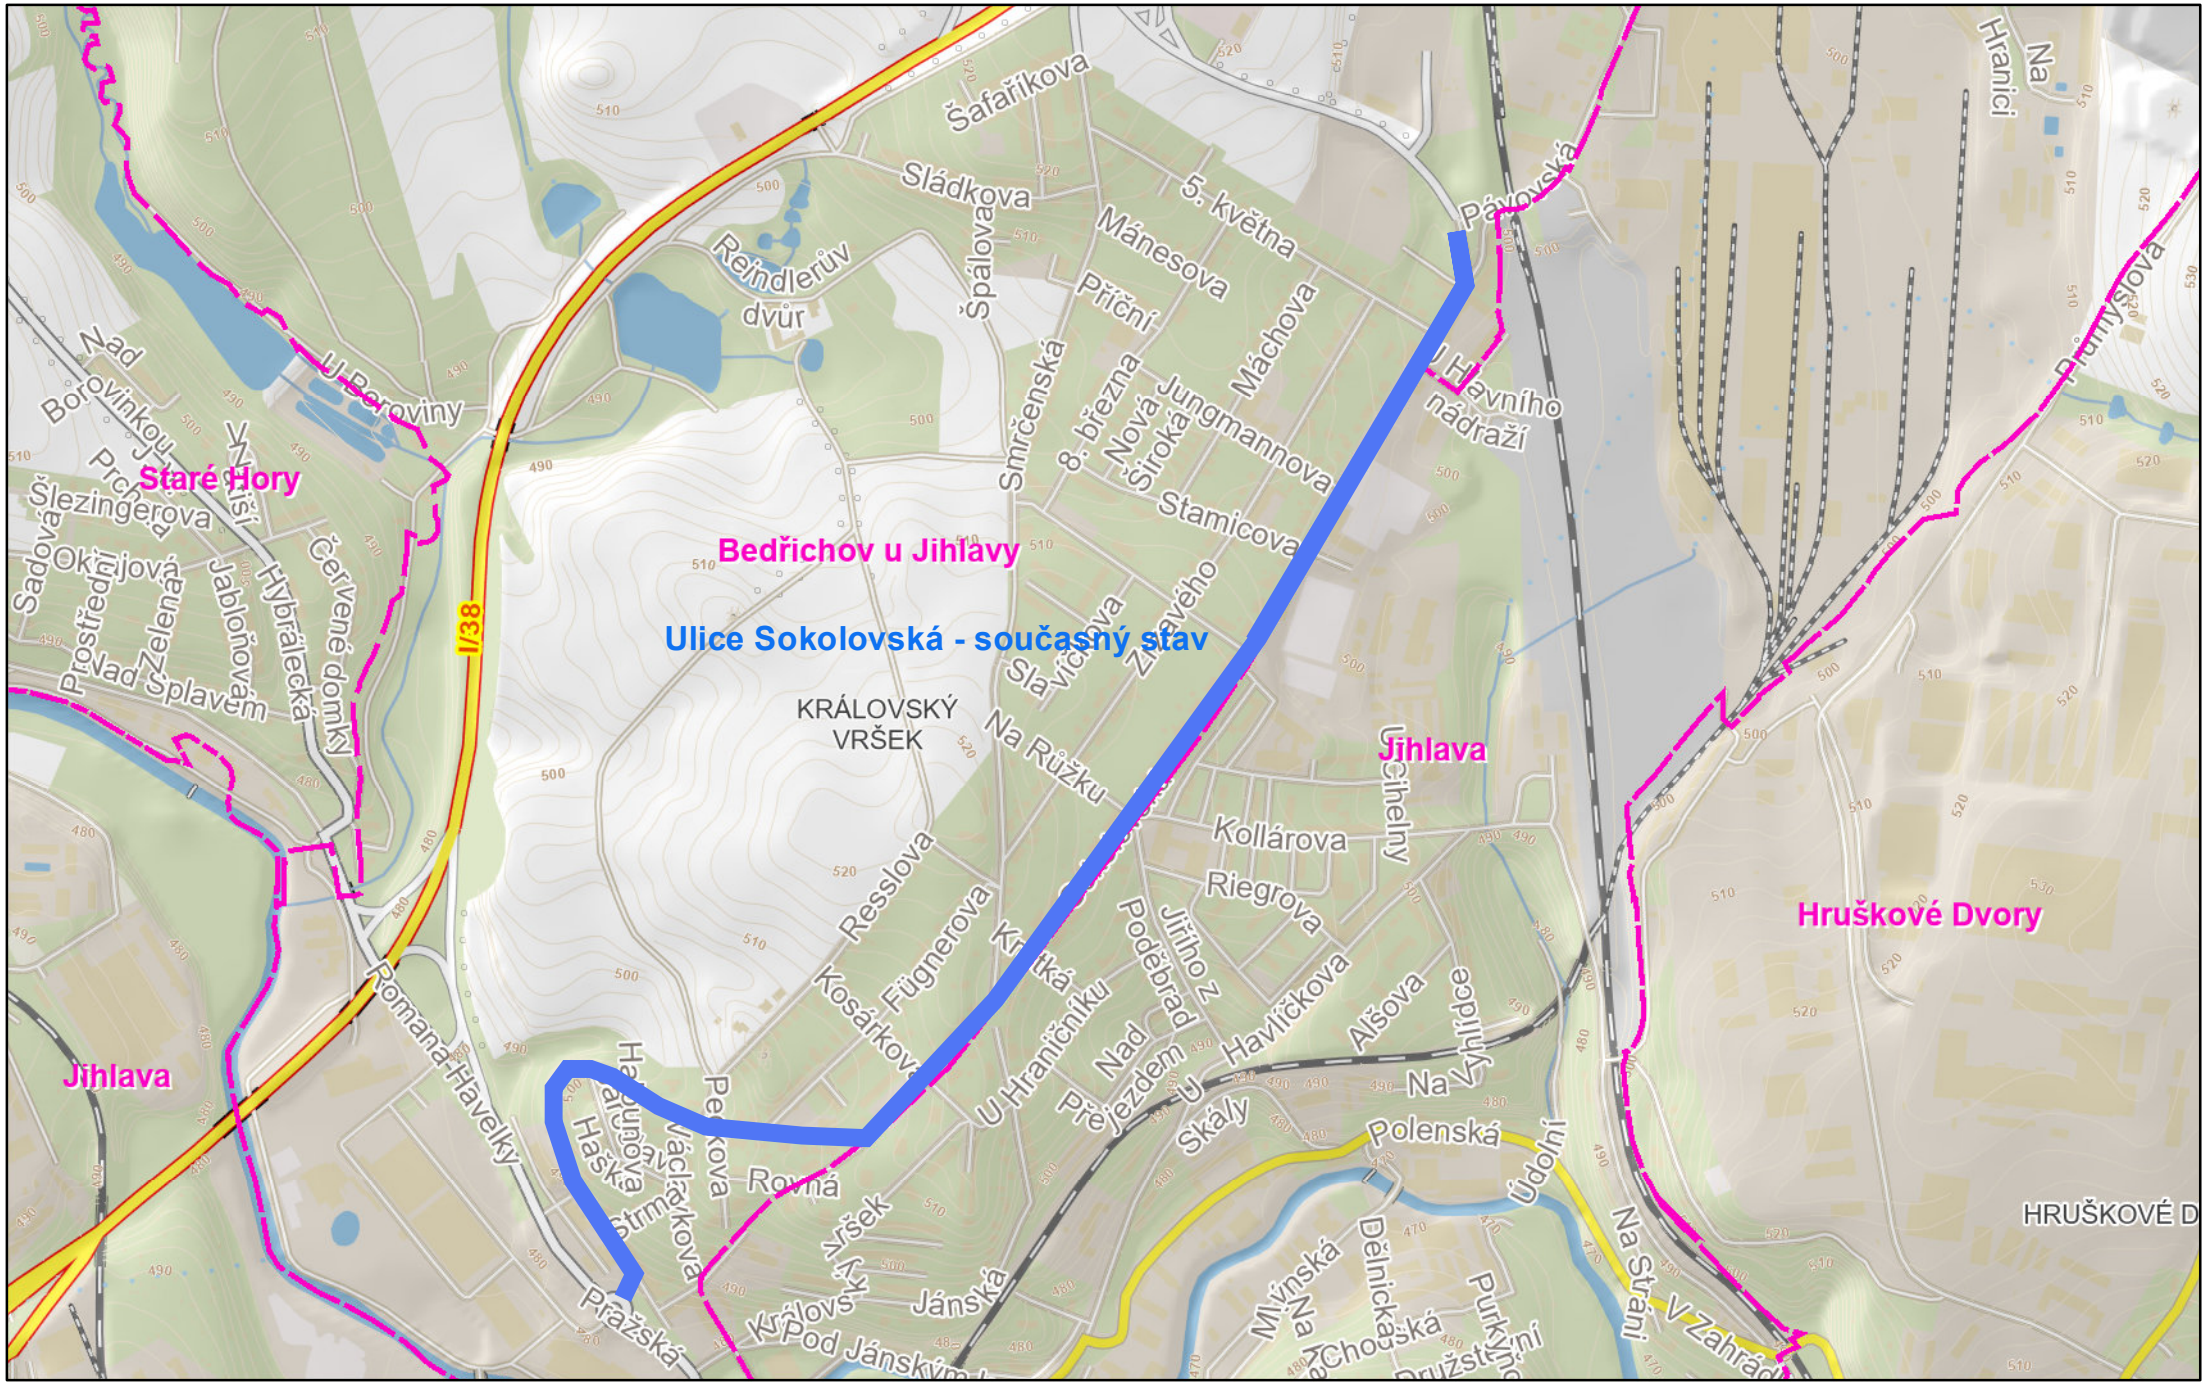

1:10 000

0 0,1 0,2 0,3 0,4 km

Vytvořeno: 25.10.2022