


Příloha č. 1

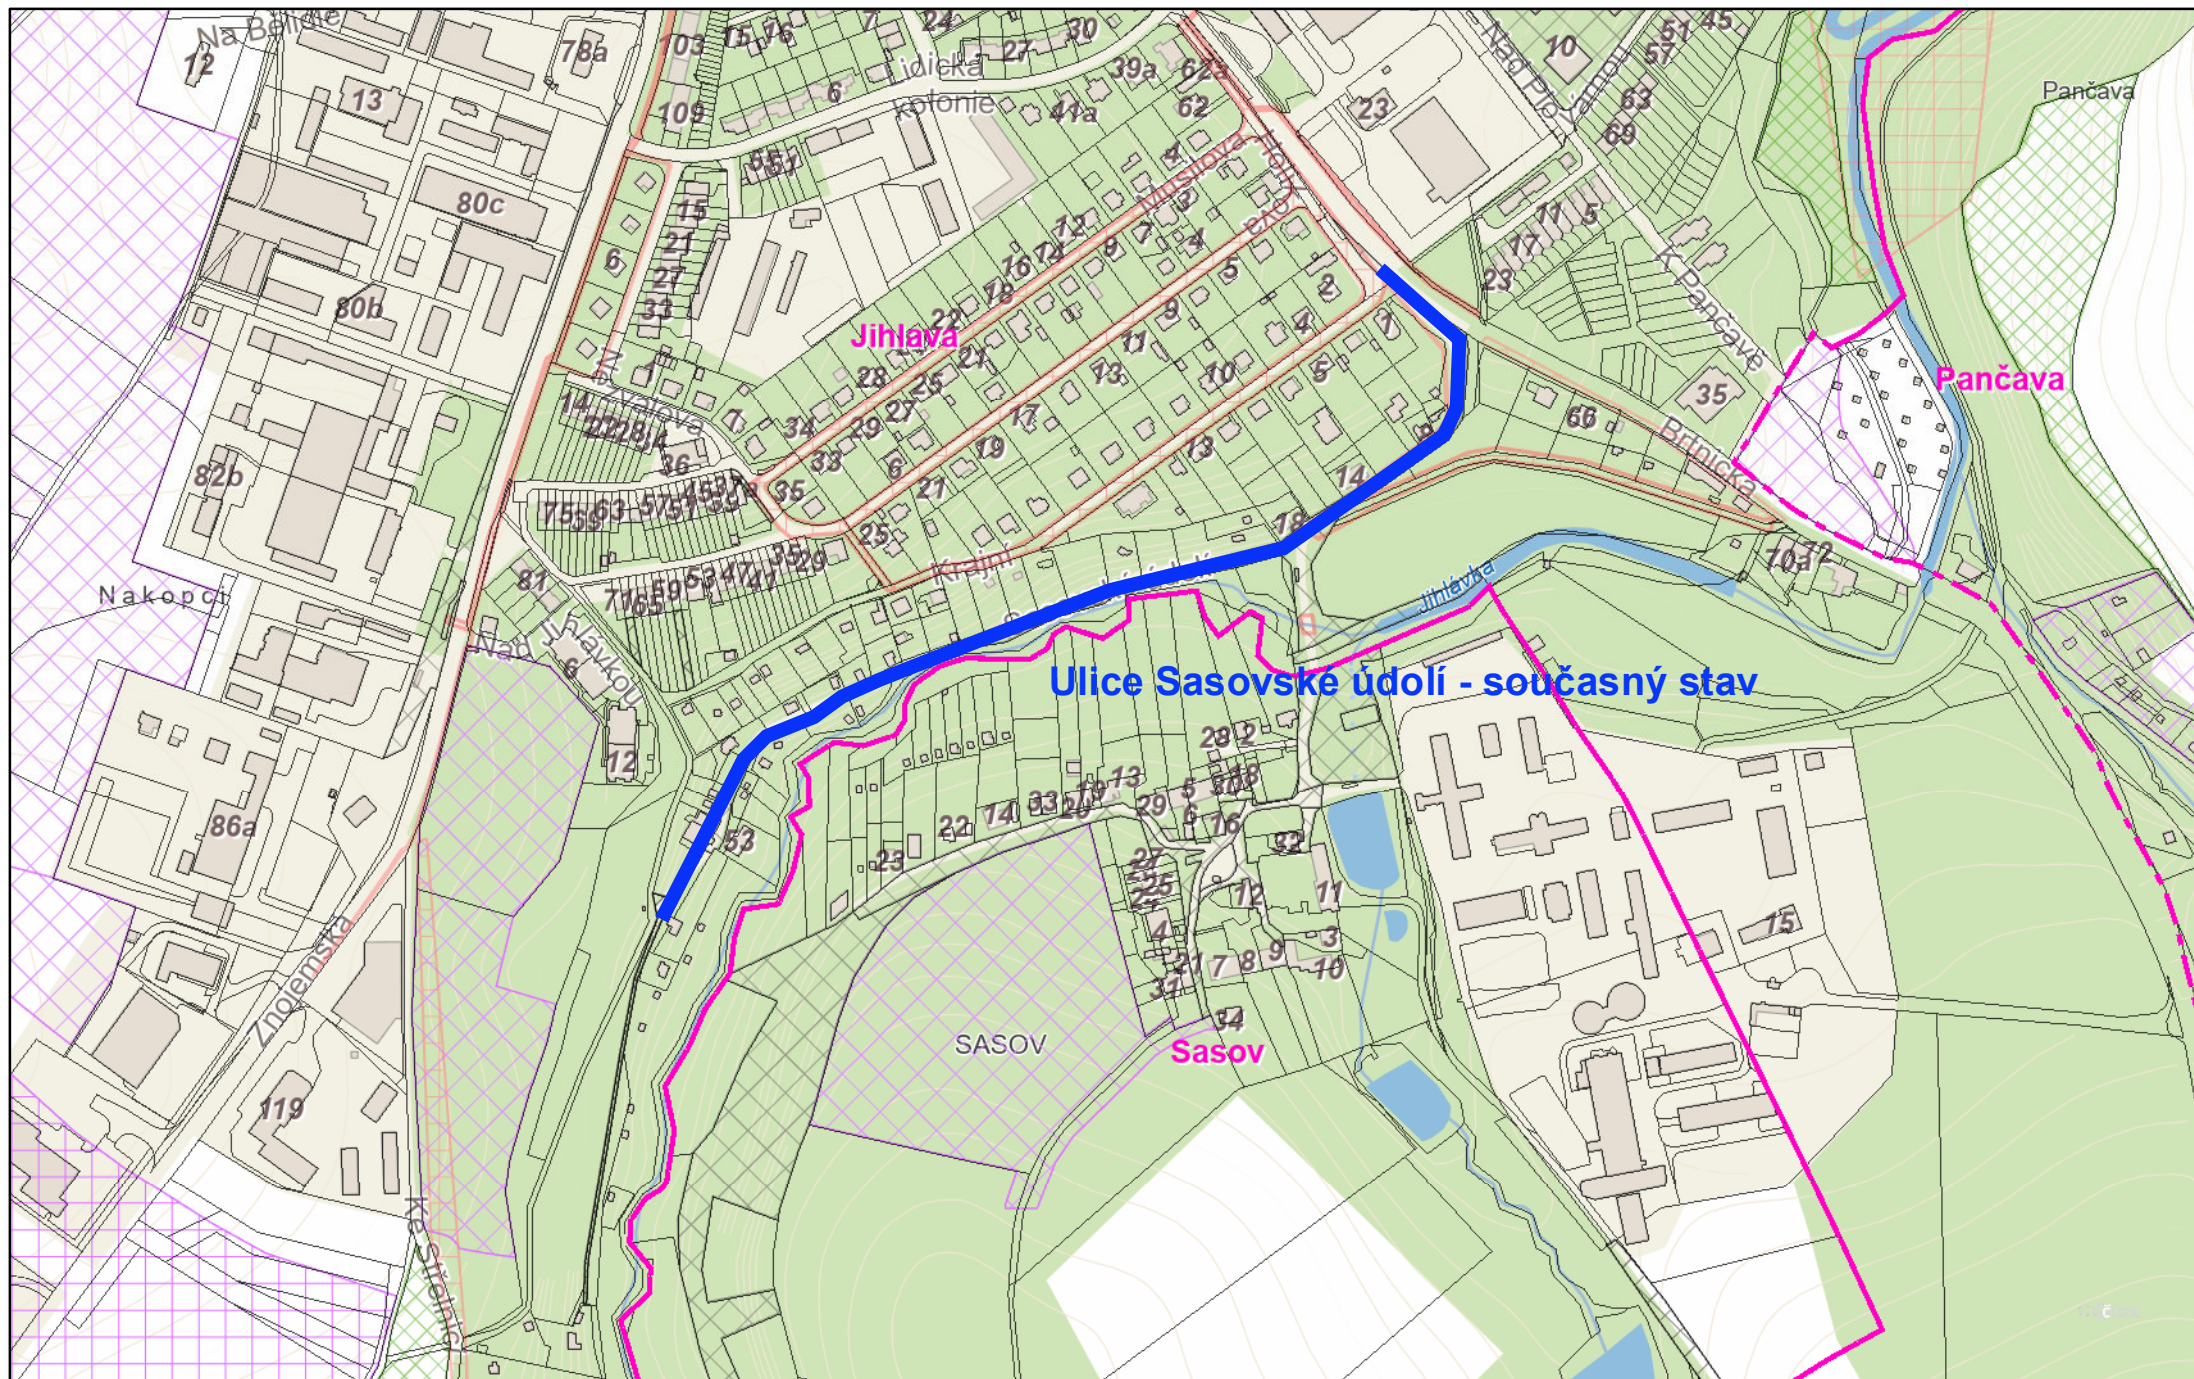

1:5 000

0 0,06 0,12 0,18 0,24 km

Vytvořeno: 18.11.2022