


Příloha č. 1

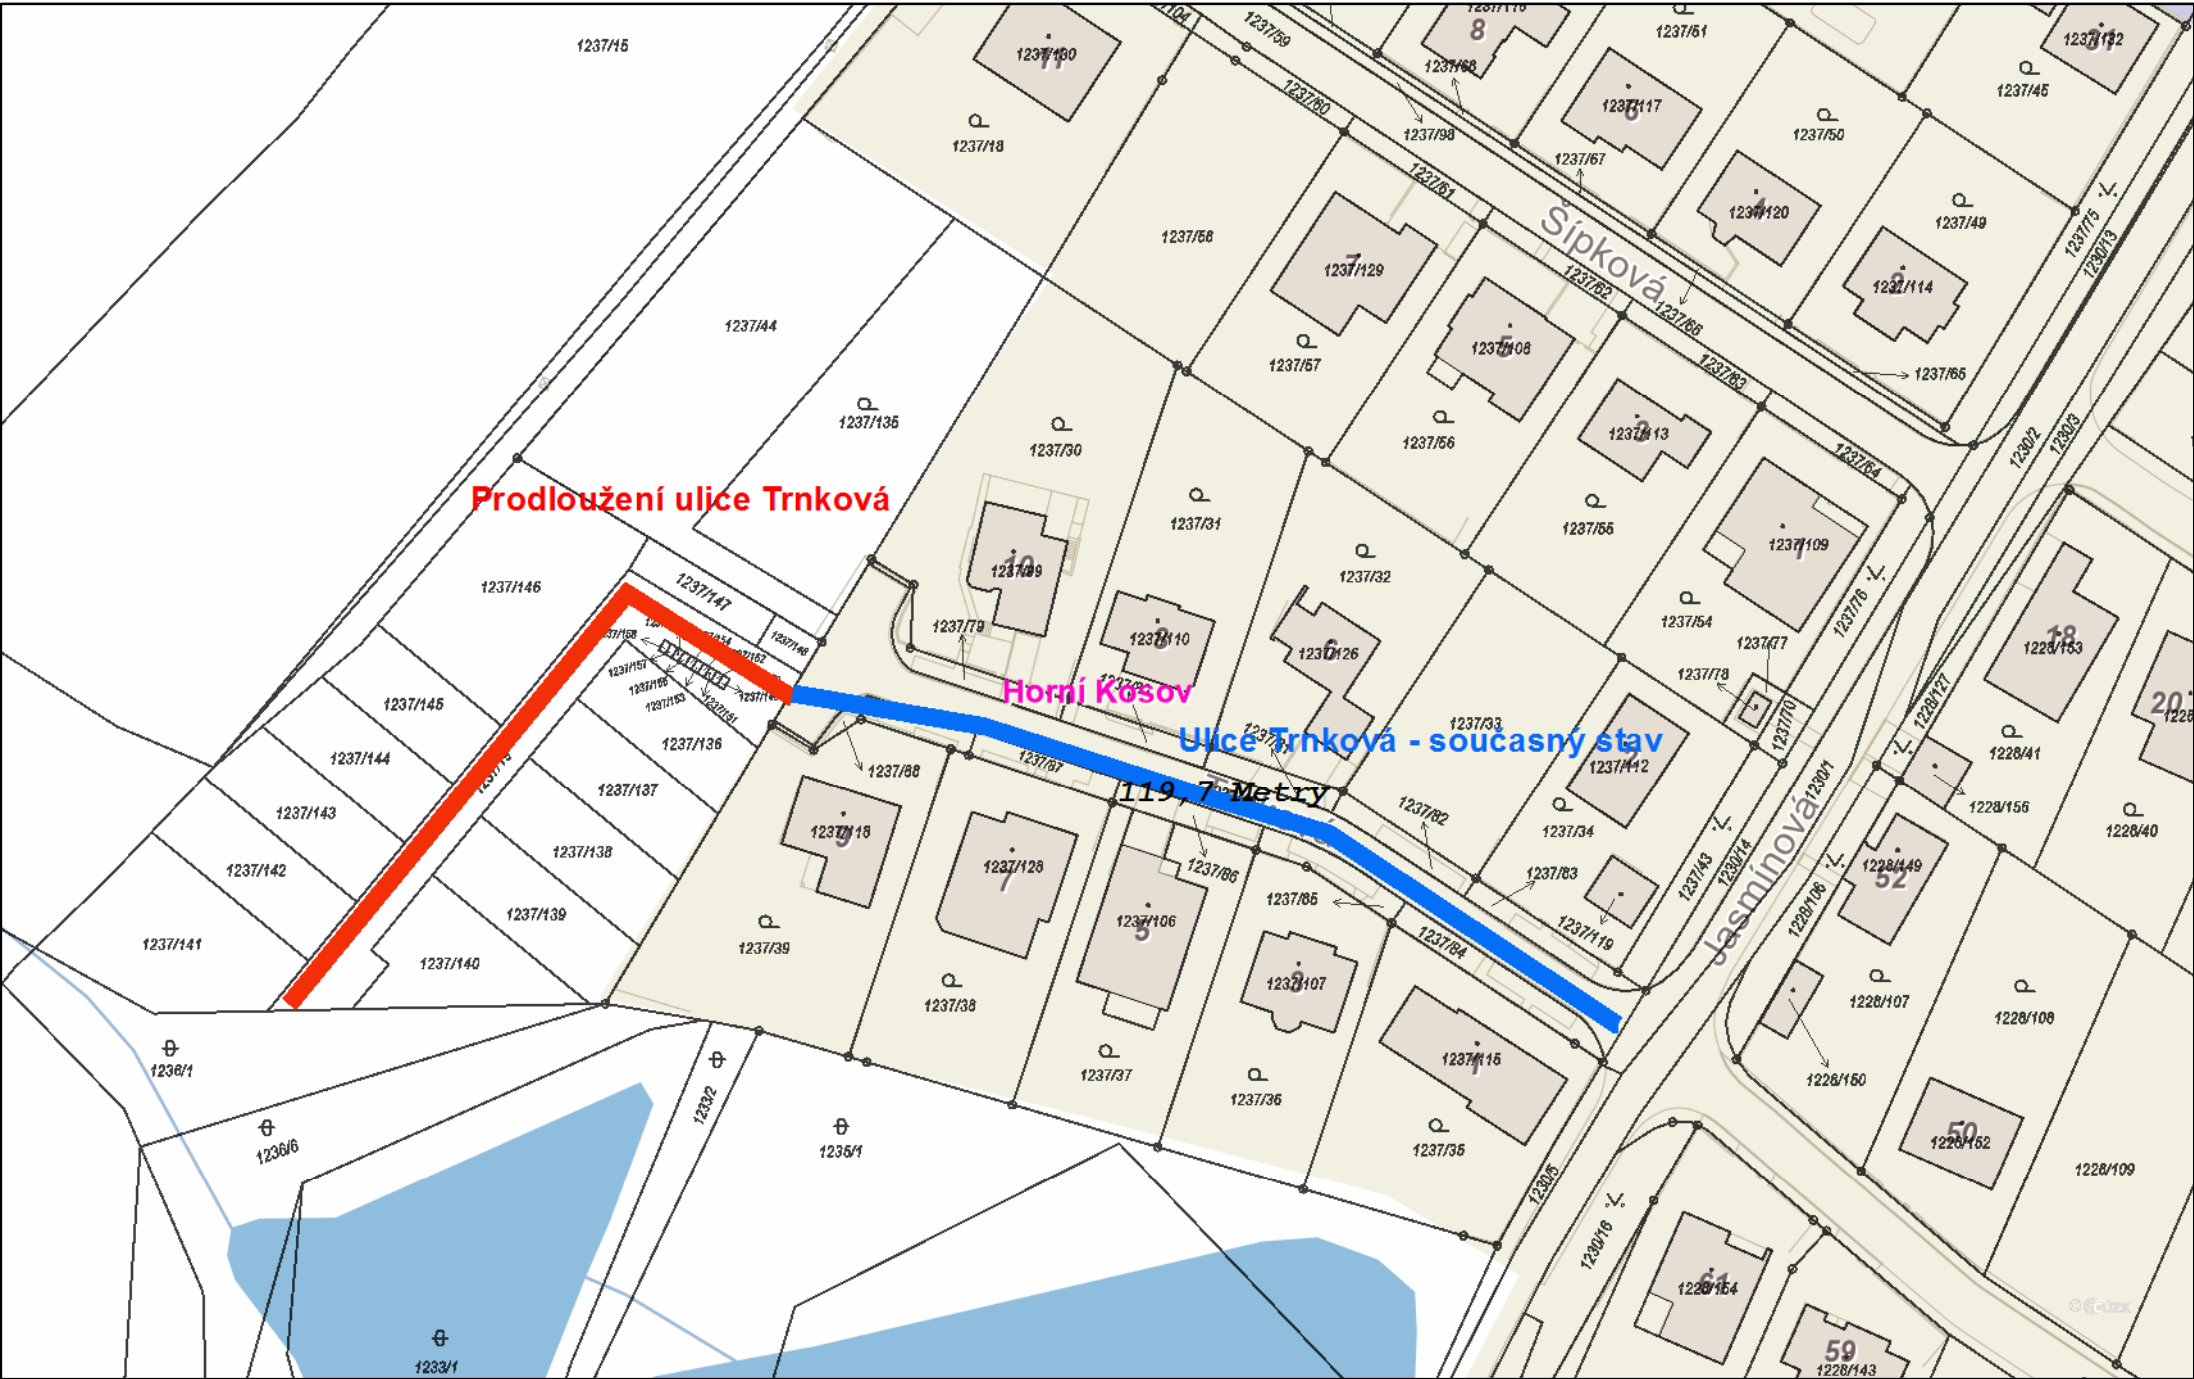

1:1 000

0 0,01 0,02 0,03 0,04 km

Vytvořeno: 16.11.2022