


Příloha č. 2

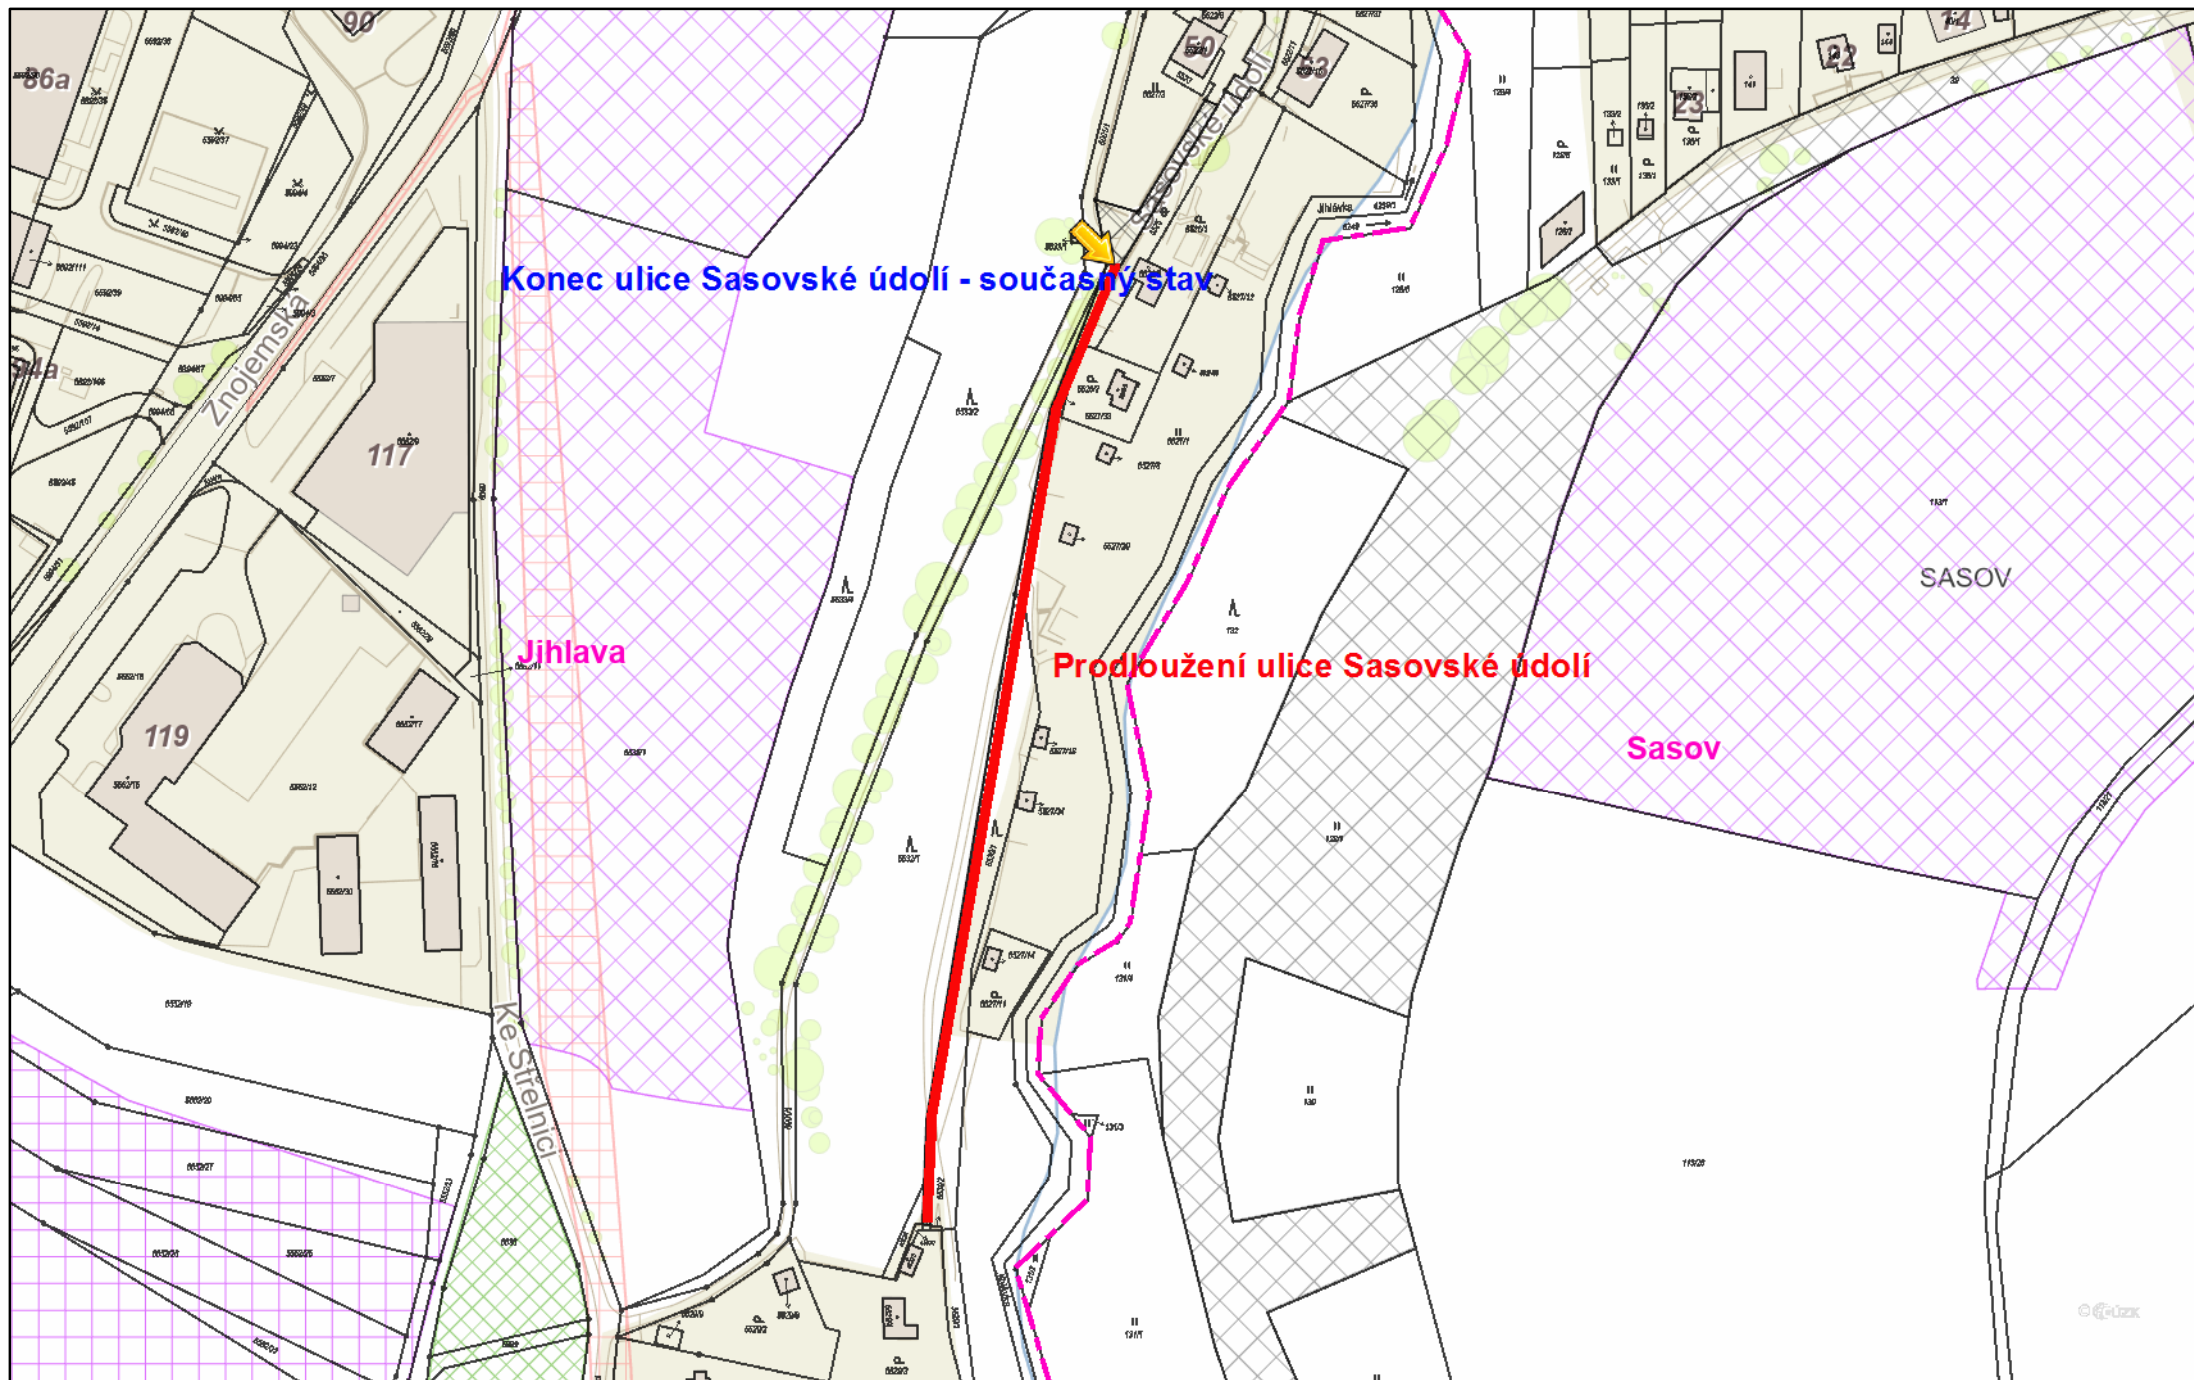

1:2 000

0 0,025 0,05 0,075 0,1 km