



Snímek mapy, pozemky p. č. 5393/5 a p. č. 5394/2 v k. ú. Jihlava

Situace

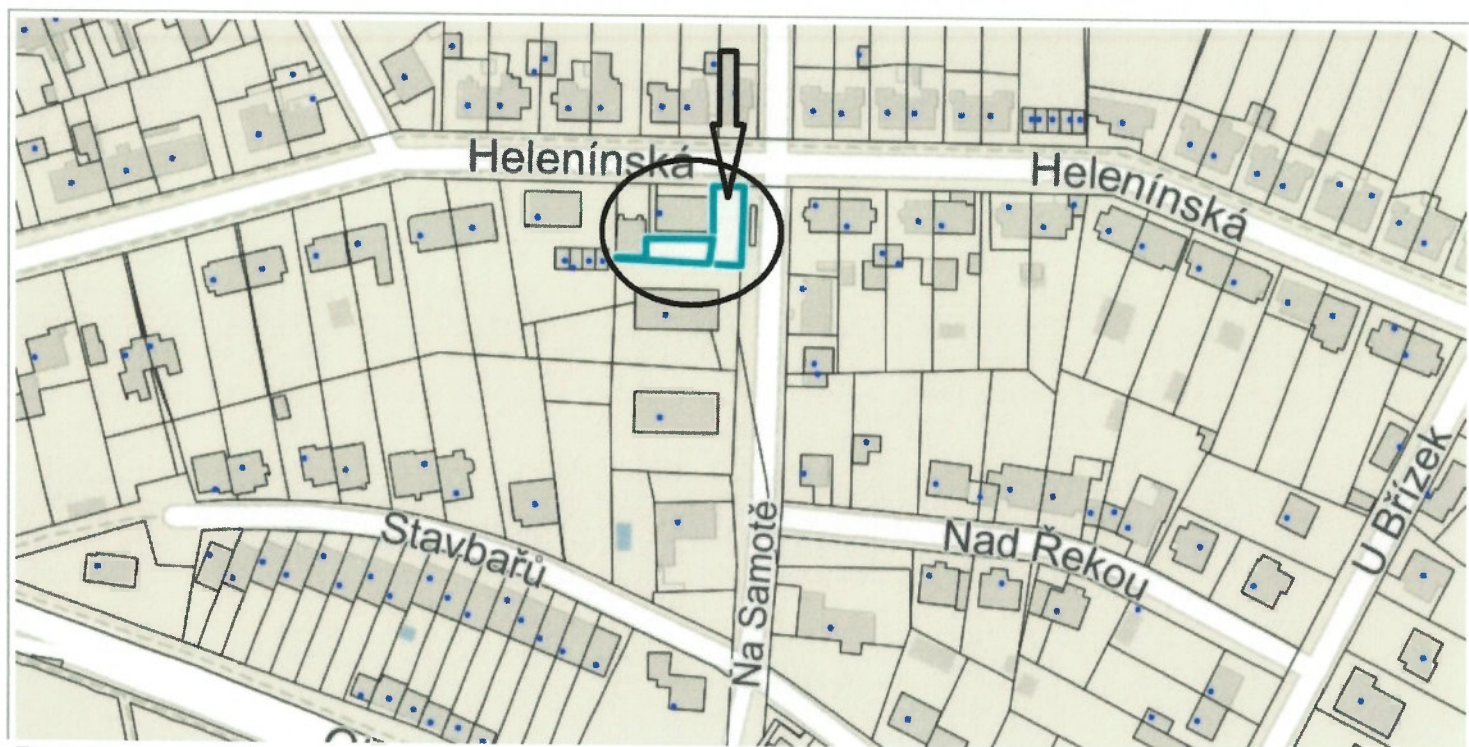

Detail pozemků

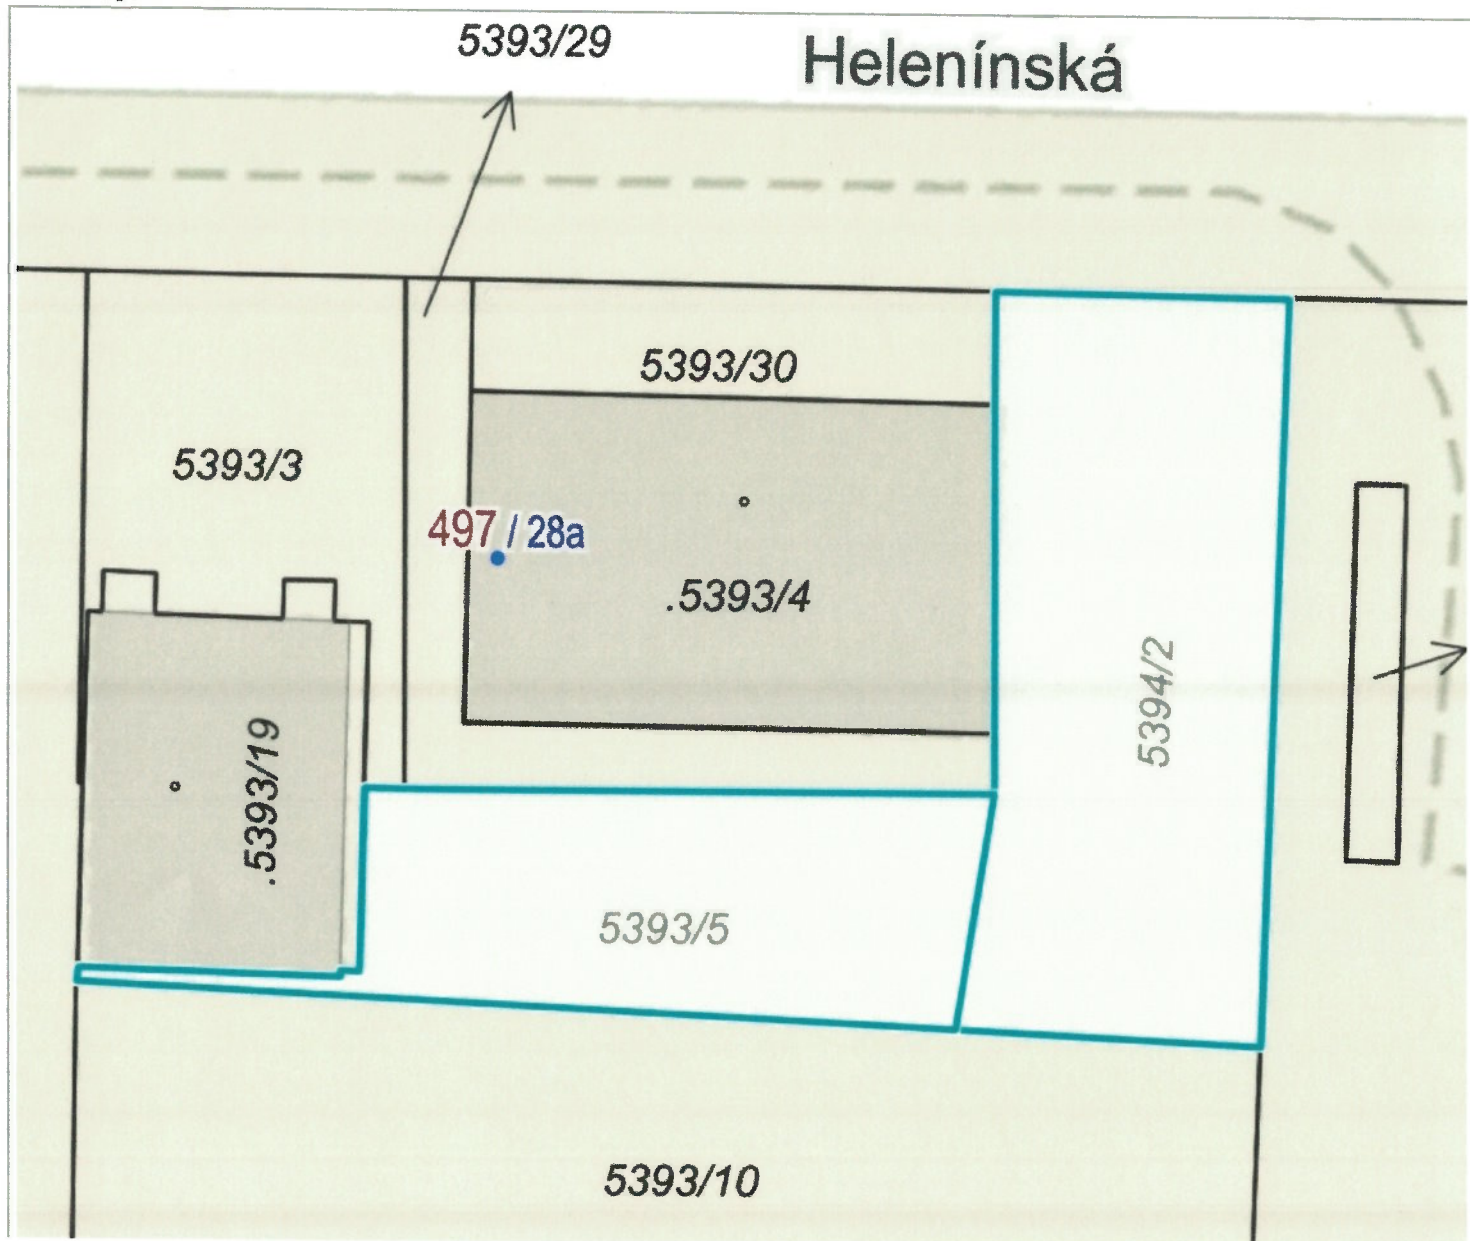



Helenínská

Samotie

VÝKAZ DOSAVADNÍHO A NOVÉHO STAVU ÚDAJŮ KATASTRU NEMOVITOSTÍ

str. 1

Dosavadní stav				Nový stav										
Označení pozemku parc. číslem	Výměra parcely		Druh pozemku Způsob využití	Označení pozemku parc. číslem	Výměra parcely		Druh pozemku Způsob využití	Typ stavby Způsob využití	Změna výměry	Porovnání se stavem evidence právních vztahů				
	ha	m2			ha	m2				Díl přecház. z pozemku označeného v katastru nemovitostí	Číslo listu vlastnictví	Výměra dílu		Označení dílu
5393/5	1	30	ostat. pl. manipulační pl.	5393/5	1	18	ostat. pl. manipulační pl.		0	5393/5	10001		84	a
										5394/2	10001		34	b
				5393/32		47	ostat. pl. jiná plocha		2	5393/5	10001		46	c
										5394/2	10001		1	d
													47	
5393/29	60		ostat. pl. jiná plocha	5393/29	60		ostat. pl. jiná plocha		2		24047			
5393/30	*1) 54		ostat. pl. jiná plocha	5393/30	62		ostat. pl. jiná plocha		2		21304			
5394/1	10	21	ostat. pl. ostat. komunikace	5394/1	10	38	ostat. pl. ostat. komunikace		0	5394/1	10001	10	21	celá
										5394/2	10001		17	e
												10	38	
5394/2	1	97	ostat. pl. manipulační pl.	5394/2	1	45	ostat. pl. manipulační pl.		2	5394/2	10001	1	45	
6101/1	1	04 90	ostat. pl. ostat. komunikace	6101/1	1	04 90	ostat. pl. ostat. komunikace		0		10001			
	*1) 1	19 52			1	19 60								

*1) Návrh na změnu výměry p.č. 5393/30 podle §37 odst. 1, písm c) katastrální vyhlášky.

Zpřesnění geometrického a polohového určení pozemků podle § 50 odst. 1 písm. a) katastrálního zákona navržené v tomto geometrickém plánu lze v katastru nemovitostí provést jen na základě souhlasného prohlášení.

GEOMETRICKÝ PLÁN pro rozdělení pozemku a průběh vlastníky zpřesněné hranice pozemku	Geometrický plán ověřil úředně oprávněný zeměměřický inženýr:		Stejnoplis ověřil úředně oprávněný zeměměřický inženýr:	
	Jméno, příjmení: Ing. František Prkna		Jméno, příjmení: Ing. František Prkna	
	Číslo položky seznamu úředně oprávněných zeměměřických inženýrů: 504/1995		Číslo položky seznamu úředně oprávněných zeměměřických inženýrů: 504/1995	
	Dne: 15.06.2022 Číslo: 171/2022		Dne: 17.6.2022 Číslo: 174/2022	
	Náležitosti a přesnosti odpovídá právní předpisům		Tento stejnopis odpovídá geometrickému plánu v elektronické podobě uloženému v dokumentaci katastrálního úřadu.	
Vyhotovila: Ing. Zuzana Sedláčková U Pivovaru 5, Jihlava IČ: 87575108 Číslo plánu: 8166-10/2022 Okres: Jihlava Obec: JIHLAVA Kat. území: JIHLAVA Mapový list: JIHLAVA 7-41 Dosavadním vlastníkům pozemků byla poskytnuta možnost seznámit se v terénu s průběhem navrhovaných nových hranic, které byly označeny předepsaným způsobem.	Katastrální úřad souhlasí s očíslováním parcel. Ing. Iva Šádková KÚ pro Vysočinu KP Jihlava PGP-860/2022-707 2022.06.16 07:43:43 +02'00'		Ověření stejnopisu geometrického plánu vlistinné podobě. 	

