


Nad Přejezdem, pozemek p.č. 4903/25, garáž ev.č. 1696

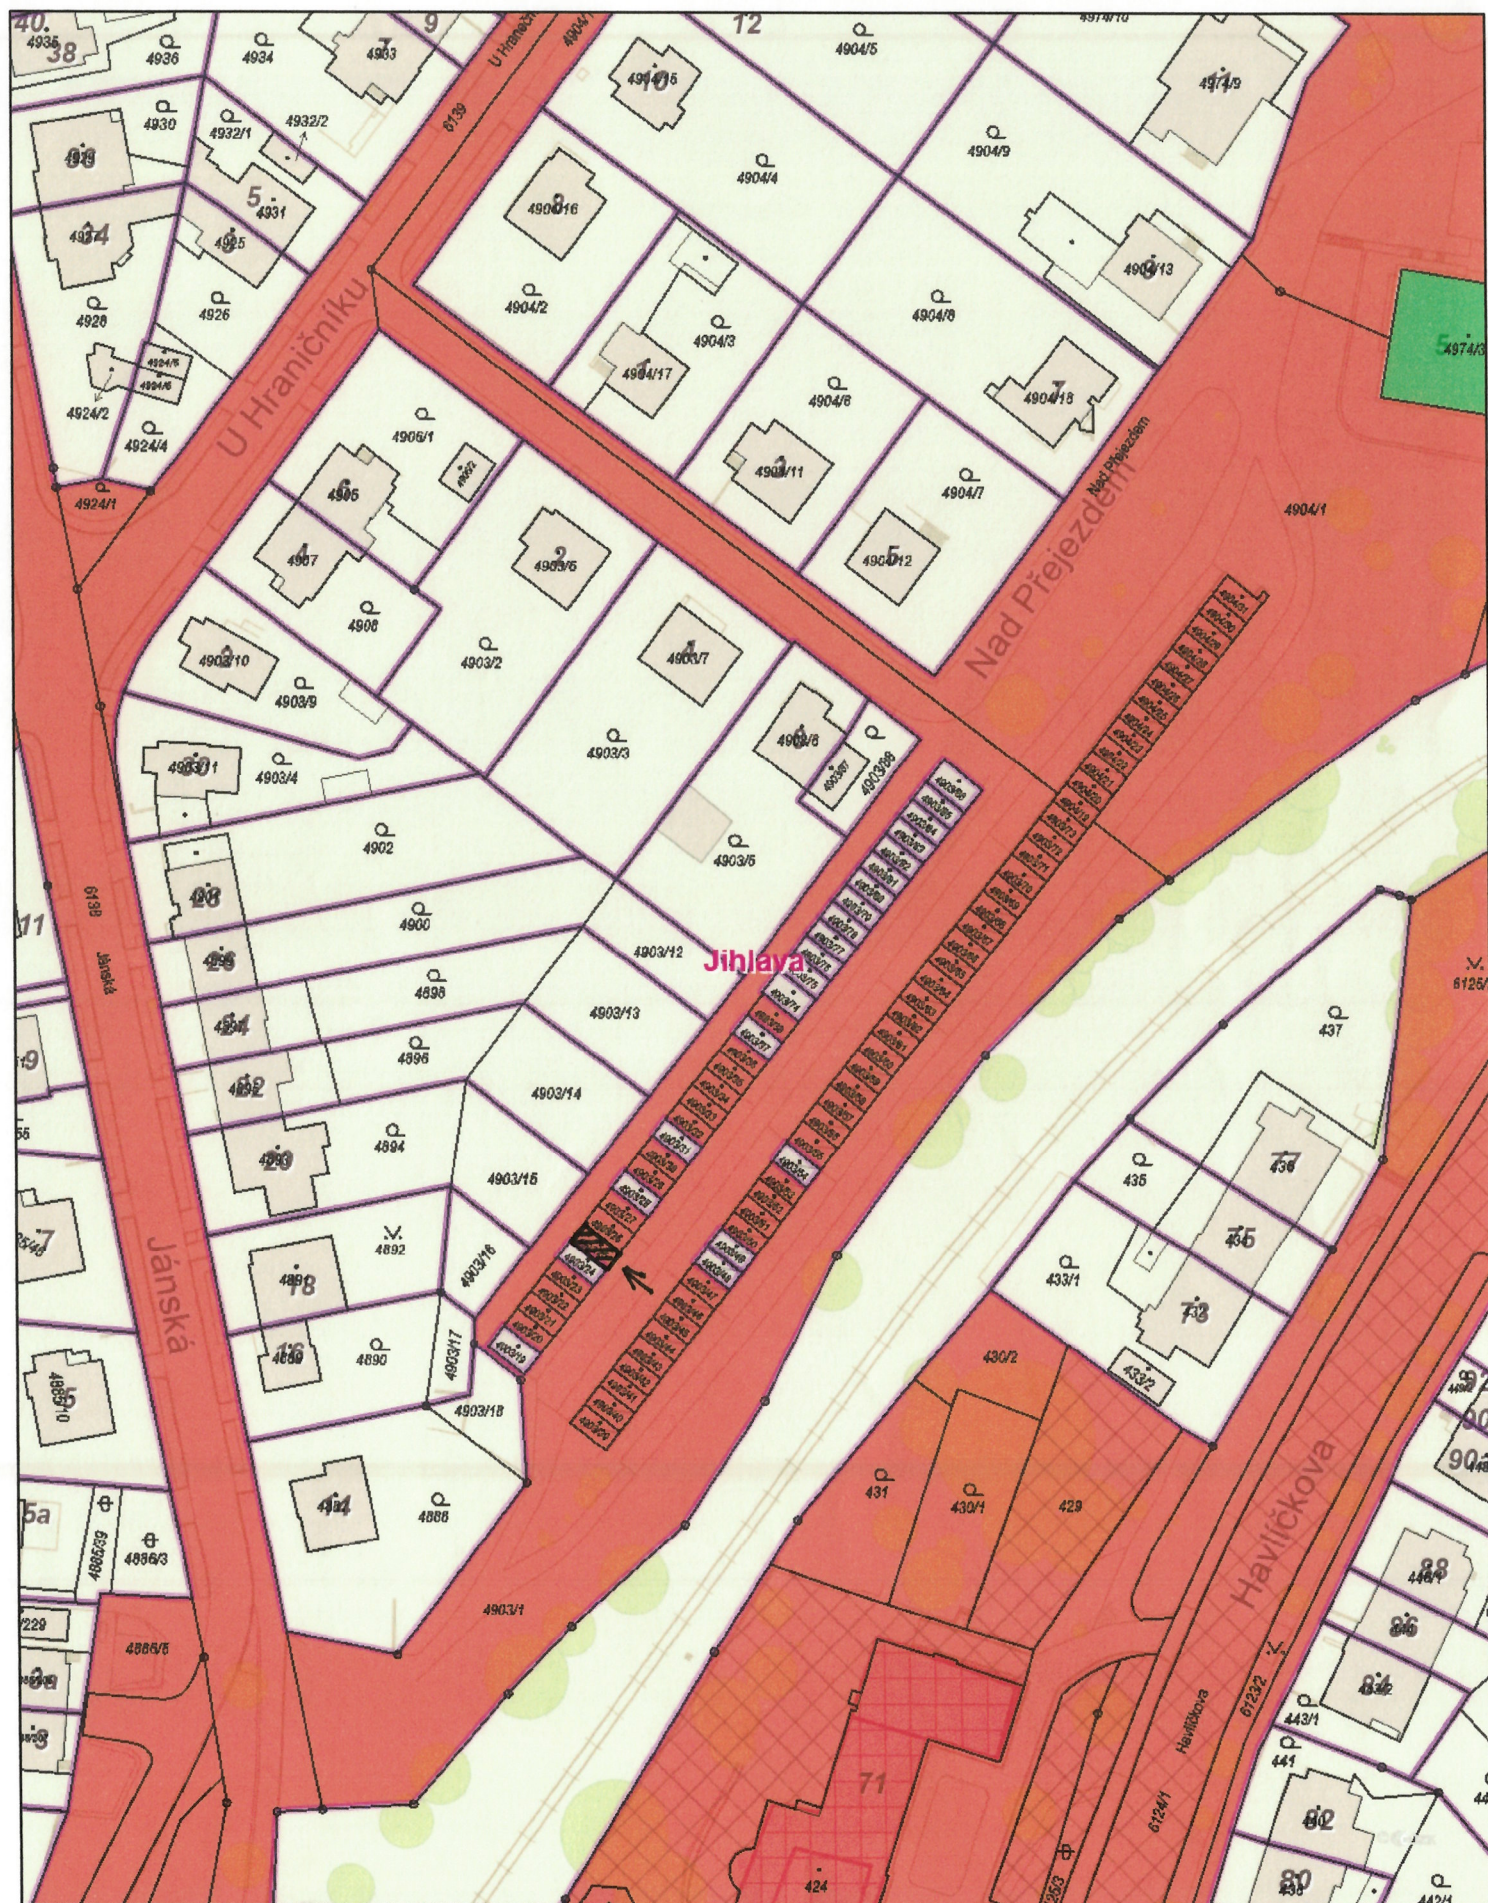

1:1 000
0 10 20 30 40 m