


Snímek mapy, pozemky p. č. 36/9 a p. č. 36/28 v k. ú. Hosov

Situace



Detail

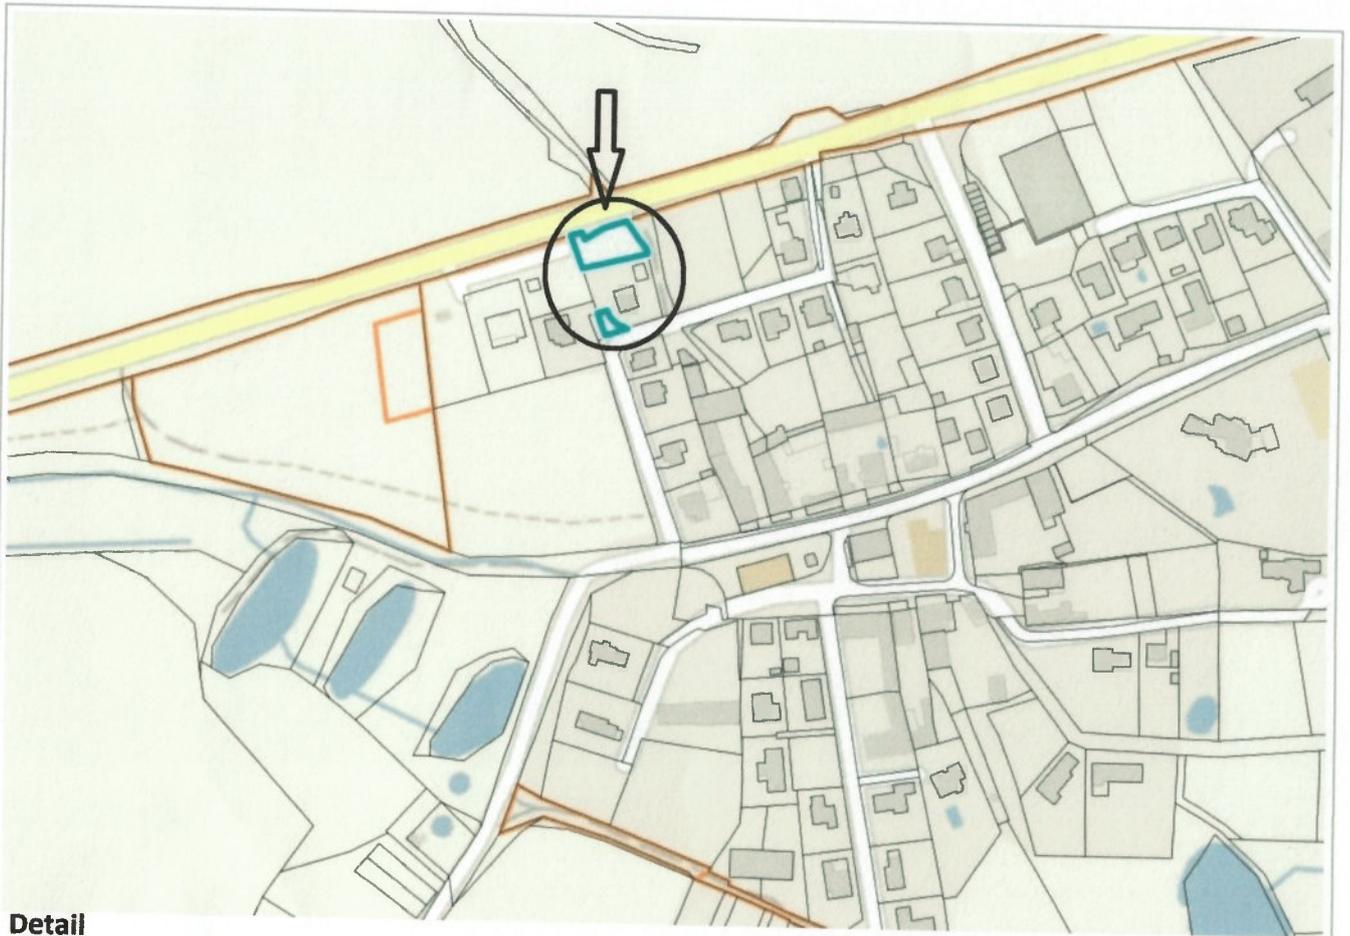

473-19	673188.61	1130512.54	3	df. kůrk
473-25	673182.46	1130558.96	3	ozn. plot
473-30	673160.70	1130504.70	3	ozn. barvu
473-32	673180.56	1130518.63	3	rah. plotu
1	673184.56	1130523.35	3	rah. plotu
2	673170.58	1130518.68	3	rah. plotu
3	673153.08	1130515.16	3	soupek plotu


VÝKAZ DOSAVADNÍHO A NOVÉHO STAVU ÚDAJŮ KATASTRU NEMOVITOSTÍ

Dosavadní stav				Nový stav			
Označení pozemku parc. částem	Výměra parcely		Druh pozemku	Označení pozemku parc. částem	Výměra parcely		Druh pozemku
	ha	m ²			ha	m ²	
36/9	5,41	541	zahradra	36/9	3,19	319	zahradra
				36/29	2,22	222	zahradra
	5,41	541			5,41	541	

Označení pozemku parc. částem	Výměra parcely	Druh pozemku	Způsob využití	Značení využití	Způsob využití	Výměra parc. částem	Typ stavby	Způsob určení	Porovnání se stavem evidence přímých vztahů		
									ha	m ²	ha
36/9	5,41	zahradra			zahradra	36/9	2	36/9	10001	3	19
					zahradra	36/29	2	36/9	10001		22

Výkaz údajů o bonitovaných půdně ekologických jednotkách (BPEJ) k parcelám nového stavu

Parcelní číslo podle katastru nemovitostí	zjednotčené evidencie	Kód BPEJ	Výměra		Parcelní číslo podle katastru nemovitostí	BPEJ na dílu parcely	zjednotčené evidencie	Kód BPEJ	Výměra		BPEJ na dílu parcely
			ha	m ²					ha	m ²	
36/9		72914	3	19	36/29			72914	2	22	

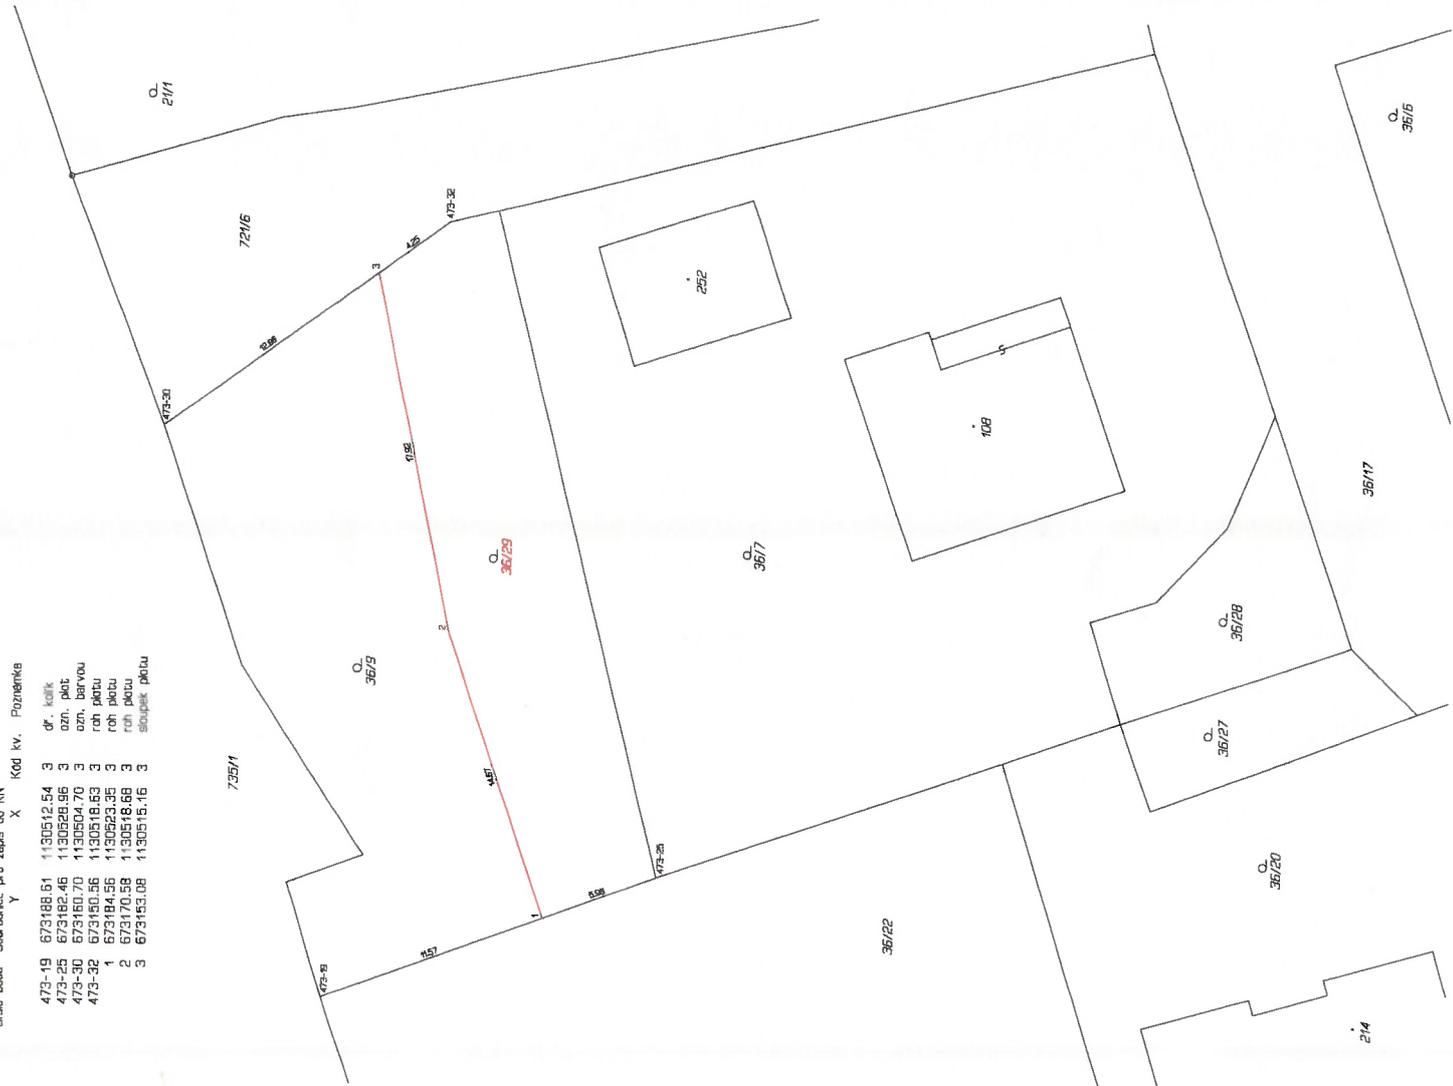

GEOMETRICKÝ PLÁN pro rozdělení pozemku

Geometrický plán vytvořil úředně oprávněný zeměměřičský ústav:	Jméno, příjmení:	Ing. Martin Meclka	Státní číslo úřední oprávněný zeměměřičský ústav:	Jméno, příjmení:
Číslo polohy seznamu úředně oprávněných zeměměřičských ústavů:	Číslo polohy seznamu úředně oprávněných zeměměřičských ústavů:	1885/99	Číslo polohy seznamu úředně oprávněných zeměměřičských ústavů:	Jméno, příjmení:
Dne:	Dne:	14. března 2022	Číslo:	Číslo:
Návrhová a plánovací odpověď přivádí předložená:	Číslo:	104/2022	Číslo:	Číslo:
Tento seznam odpovídá geometrickému plánu v elektronické podobě uloženému v úředním katastrálním úřadu.				
Ověření digitálního geometrického plánu v listinné podobě.				
Kameralní úřední osvědčení o uložení dat:				
KÚ pro Vysočimů Kř. Jihlava Ing. Dana Jonašová PGP-396/2022-707 2022.03.17 12:52:14 CET				