

Situace



VÝKAZ DOSAVADNÍHO A NOVÉHO STAVU ÚDAJŮ KATASTRU NEMOVITOSTÍ																
Dosavadní stav					Nový stav											
Označení pozemku parc. číslem	Výměra parcely		Druh pozemku	Označení pozemku parc. číslem	Výměra parcely		Druh pozemku	Typ stavby	Zpús. určen výměr	Porovnání se stavem evidence právních vztahů						
										Díl přechází z pozemku označeného v		Číslo listu vlastnictví	Výměra dílu		Označení dílu	
	ha	m ²	ha		m ²	Způsob využití	Způsob využití	katastru nemovitostí		dřívější poz. evidenci	ha		m ²			
874/3	95	53	35	lesní poz	874/3	95	41	12	lesní poz	0	874/3		1418	95	41	12
					874/163		10	73	ostat. pl. jiná plocha		874/3		1418		10	73
					874/164		1	50	zahrada		874/3		1418		1	50
	95	53	35			95	53	35								

Výkaz údajů o bonitovaných půdně ekologických jednotkách (BPEJ) k parcelám nového stavu											
Parcelní číslo podle		Kód BPEJ	Výměra		BPEJ na dílu parcely	Parcelní číslo podle		Kód BPEJ	Výměra		BPEJ na dílu parcely
katastru nemovitostí	zjednodušené evidence		ha	m²		katastru nemovitostí	zjednodušené evidence		ha	m²	
874/164			nebonit			150					

GEOMETRICKÝ PLÁN pro rozdělení pozemku	Geometrický plán ověřil úředně oprávněný zeměměřický inženýr:		Stejnopis ověřil úředně oprávněný zeměměřický inženýr:	
	Jméno, příjmení: Ing. Vojtěch Šindelka		Jméno, příjmení: Ing. Vojtěch Šindelka	
	Číslo položky seznamu úředně oprávněných zeměměřických inženýrů: 2233/04		Číslo položky seznamu úředně oprávněných zeměměřických inženýrů: 2233/04	
	Dne: 9. června 2021 Číslo: 148/2021		Dne: 17. června 2021 Číslo: 157/2021	
	Náležitosti a přesnosti odpovídá právním předpisům.		Tento stejnopis odpovídá geometrickému plánu v elektronické podobě uloženému v dokumentaci katastrálního úřadu.	
Vyhotovitel: GEODET- Metelka s.r.o. Žižkova 13, Jihlava	Katastrální úřad souhlasí s očíslováním parcel.		Ověření stejnopisu geometrického plánu v listinné podobě.	
Číslo plánu: 1545-144/2021 Okres: Jihlava Obec: Brtnice Kat. území: Brtnice Mapový list: Třebíč 4-1/11 Dosavadním vlastníkům pozemků byla poskytnuta možnost seznámit se v terénu s průběhem navrhovaných nových hranic, které byly označeny předepsaným způsobem: dle seznamu souřadnic	KÚ pro Vysočinu KP Jihlava Ing. Iva Šádková PGP 767/2021-707 2021.06.14 08:29:26 CEST			




Číslo bodu Souradnice pro zápis do KN Souradnice určité měřím


Pozemky

	X	Y	Kód kv.	Pozemky
175-170	652151.50	1142103.42	4	rozk.
180-7	652151.53	1142103.10	4	rozk. budov
180-153	652153.32	1142153.54	4	rozk. ohr. hosp. ornost
180-154	652099.22	1142136.05	4	rozk. u potu
180-155	652111.45	1142169.79	4	rozk. ohr. hosp. ornost
1	652111.45	1142149.64	3	rozk. ohr. hosp. ornost
2	652156.53	1142102.03	4	rozk. ohr. hosp. ornost
3	652126.06	1142152.23	3	rozk. ohr. hosp. ornost

Souradnice bodů na doplnění hranic pozemků určité měřím v terénu budou pro zápis do katastru nemovitostí uraženy podle osazovacího určení hranice lomových bodů s lomením charakteristiky kvality souradnic vyšší než 3. Důvodem je nerealizované upravení této hranice, ke kterému je nutné dodat listinu prokazující shodu vektorů na jejím průběhu (18.50 osaz. 1. plán, a) katastrální záznam).

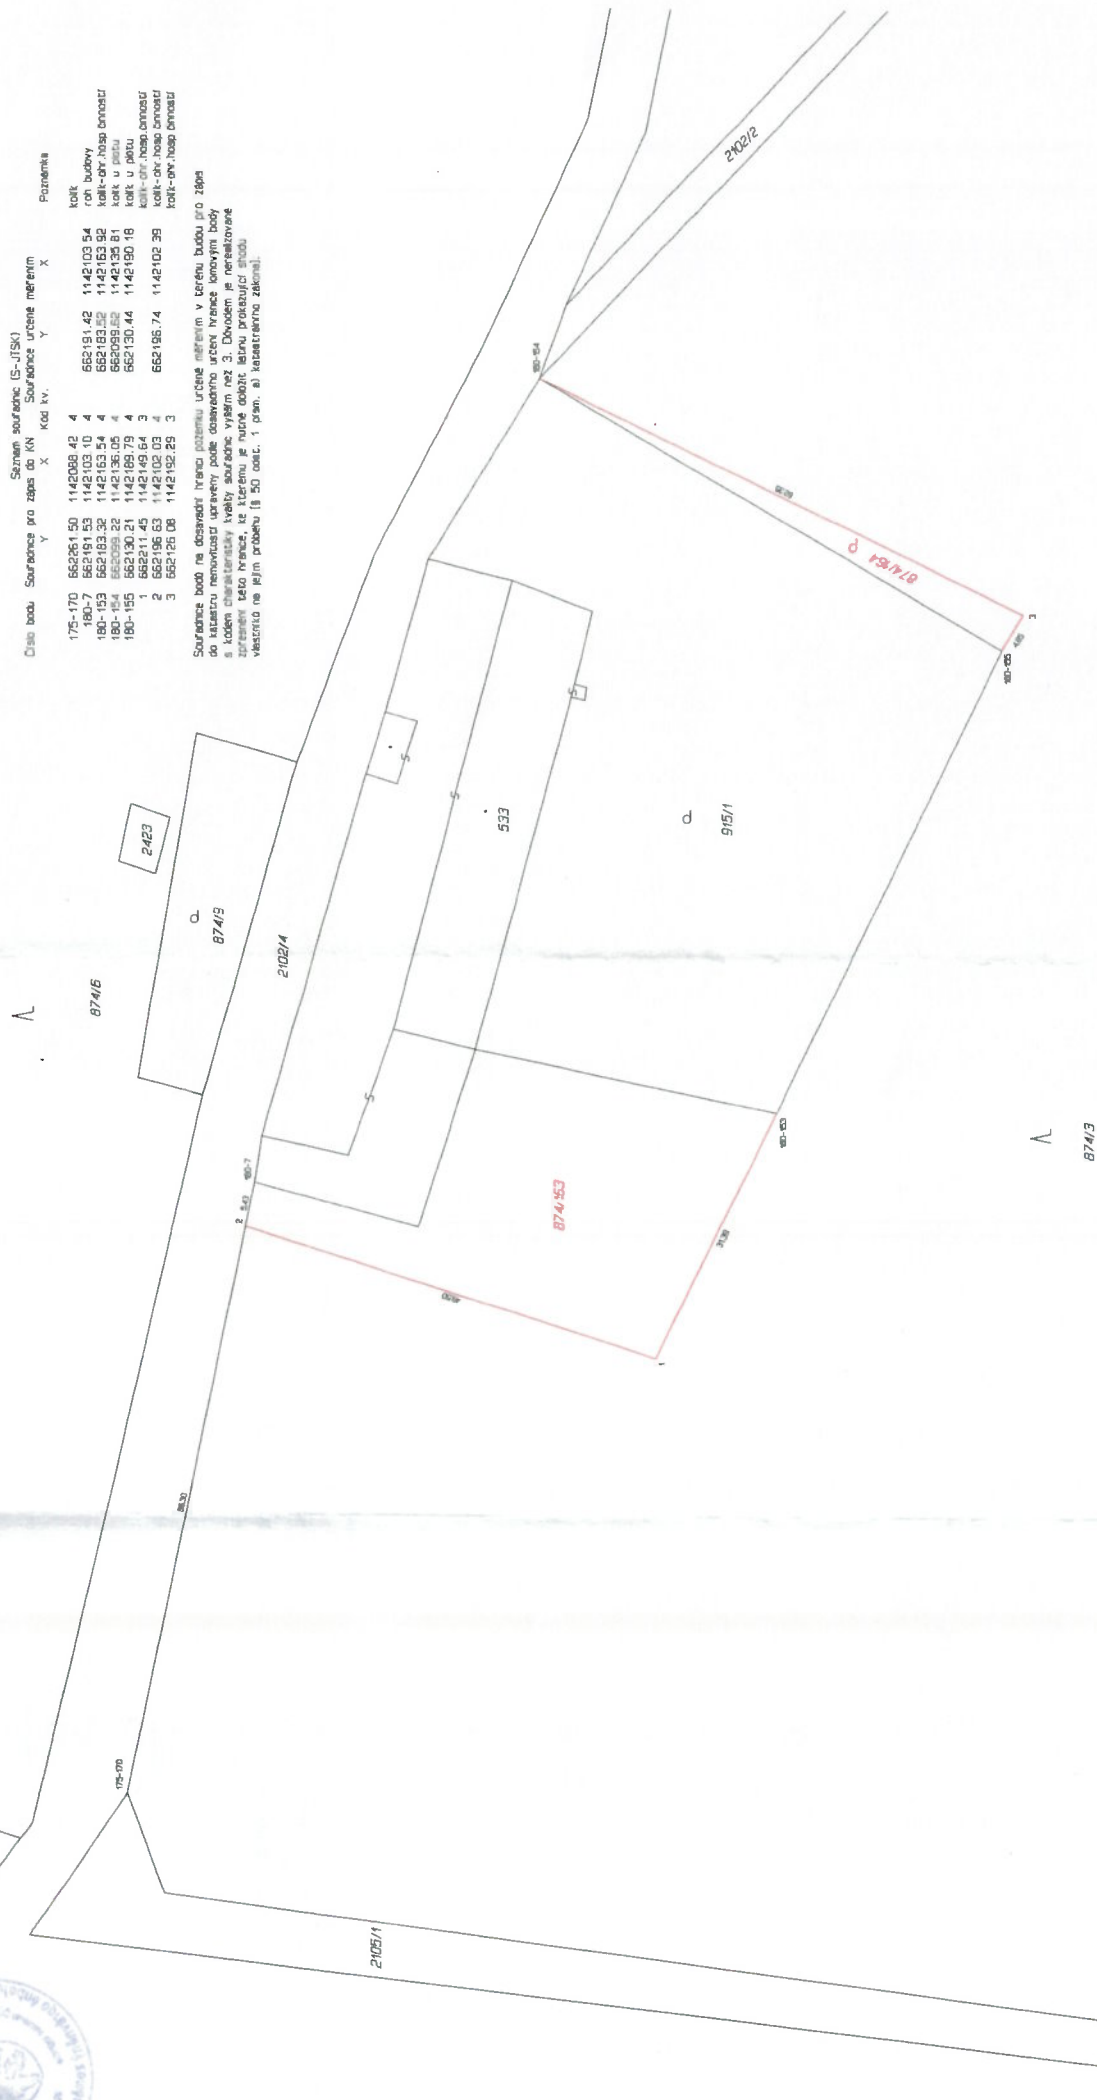


Pozemek p. č. 135/2 v k. ú. Nepomuky na Moravě

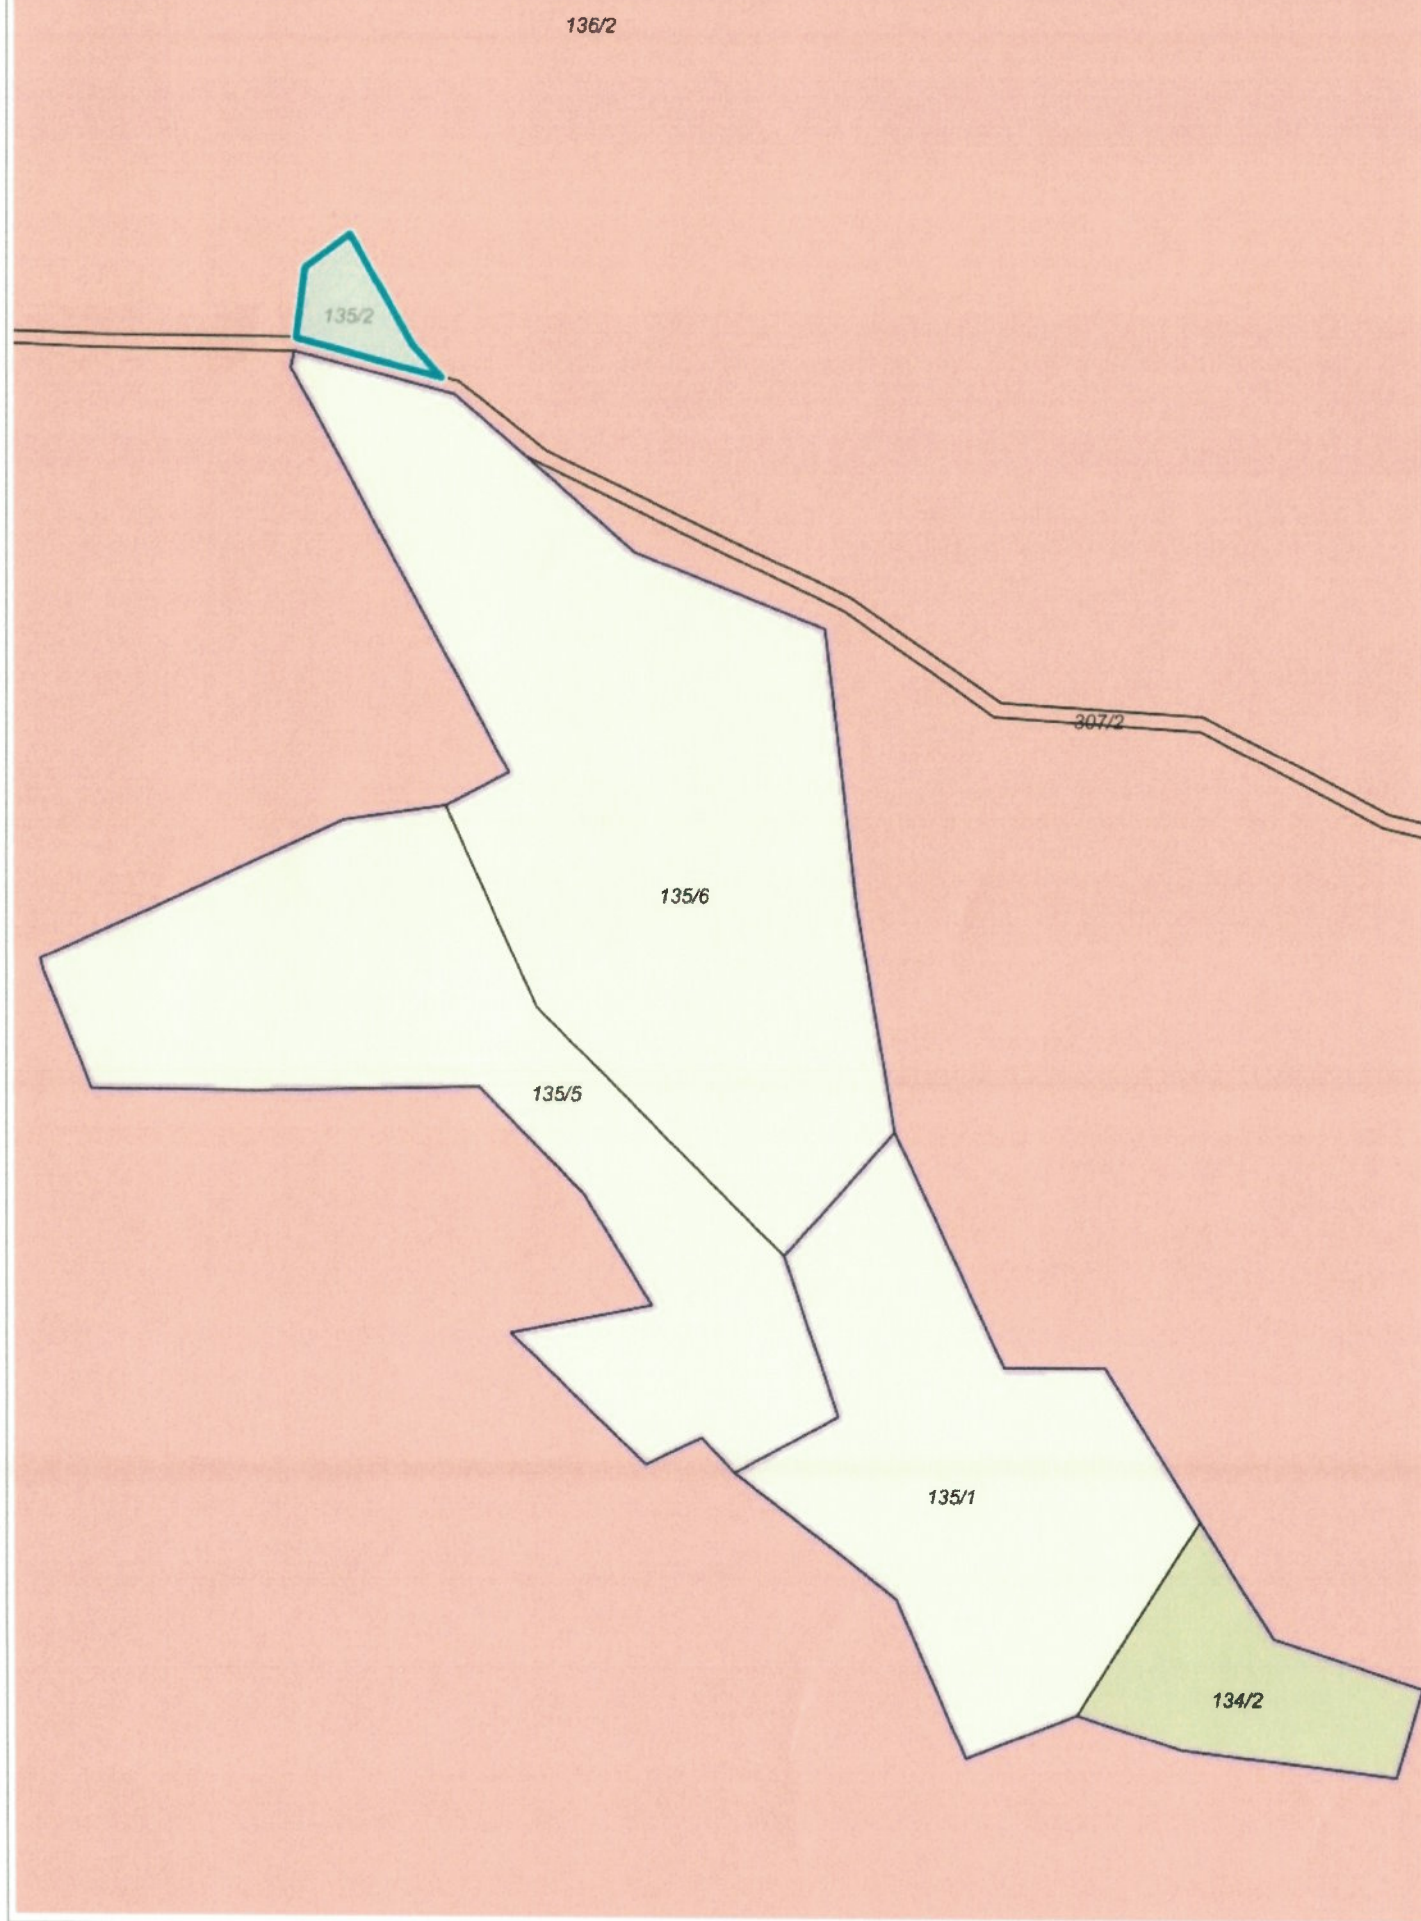



Pozemky v k. ú. Otín u Stonařova

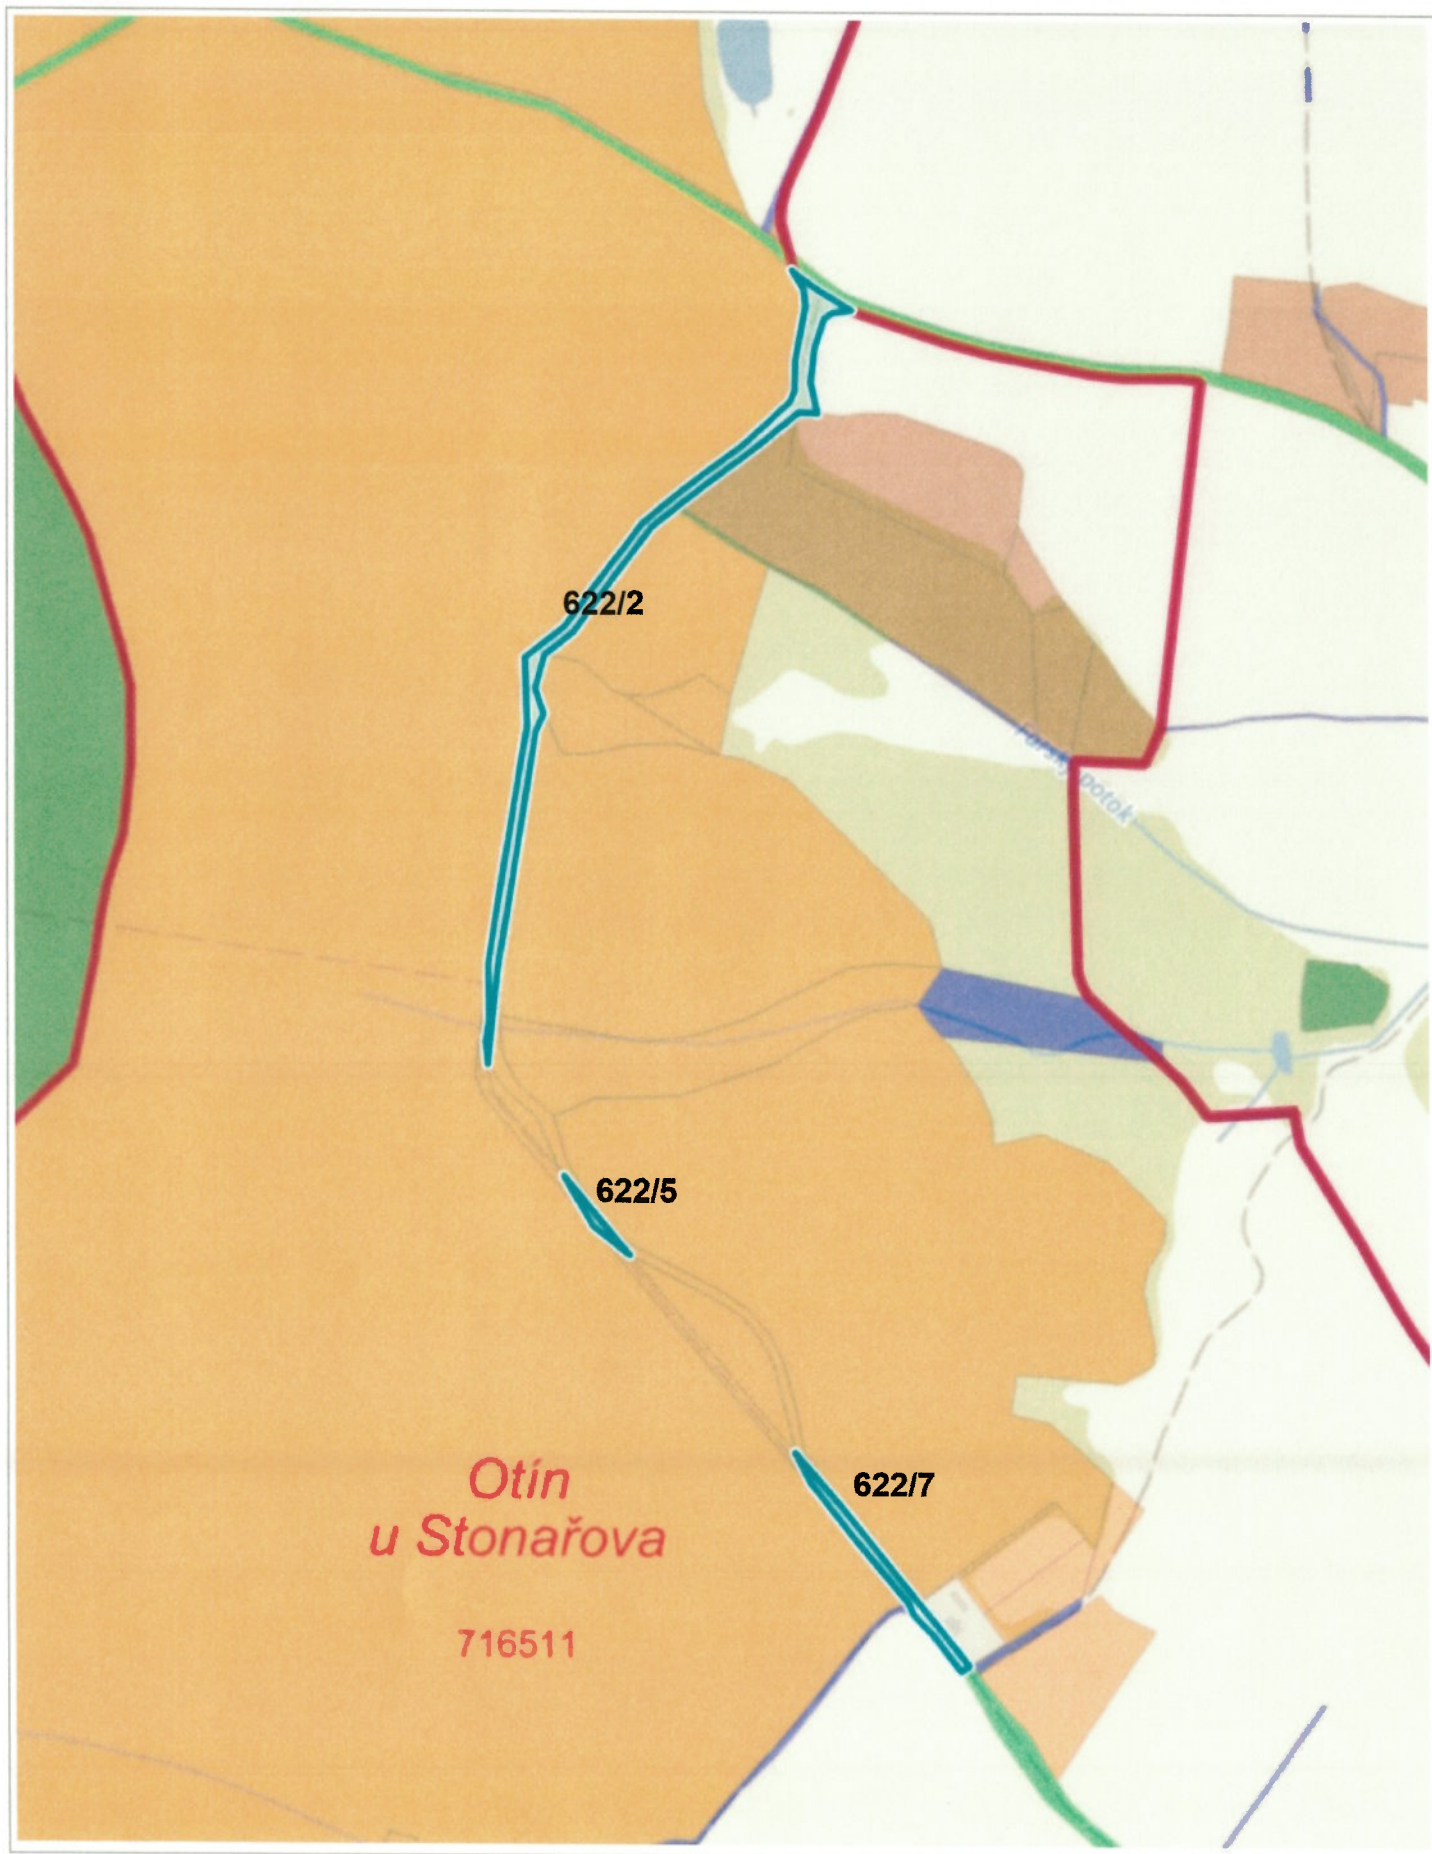

200 m