


Snímek mapy


Trojan

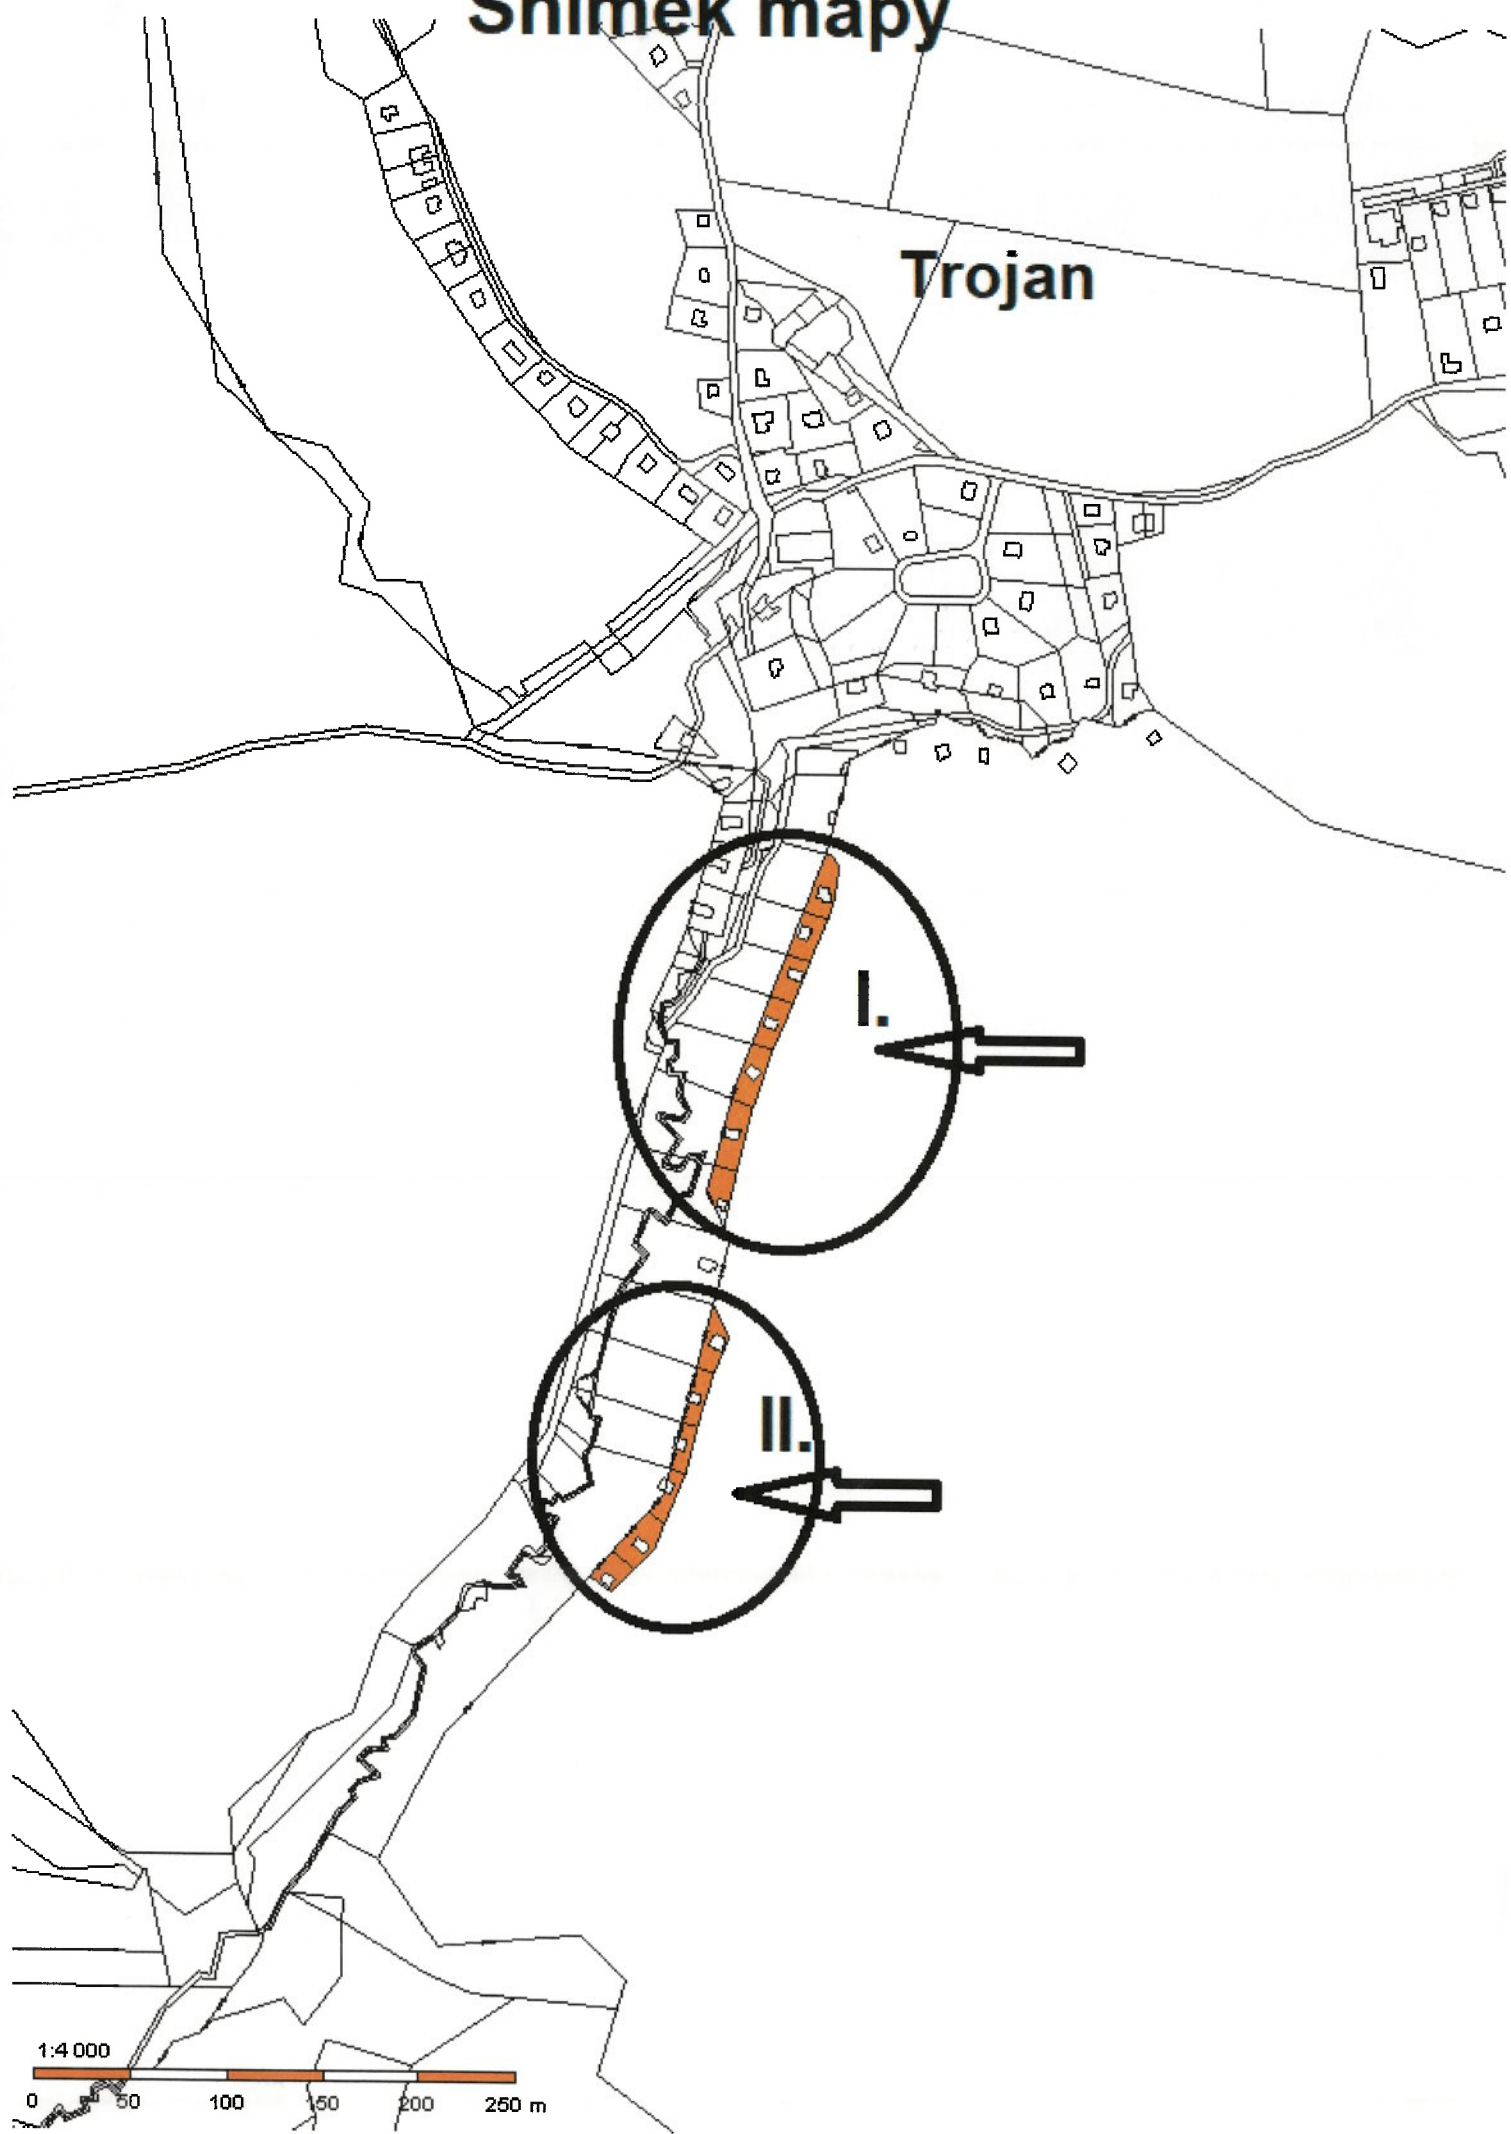


1:4 000

0 50 100 150 200 250 m

Detail pozemků - I. část

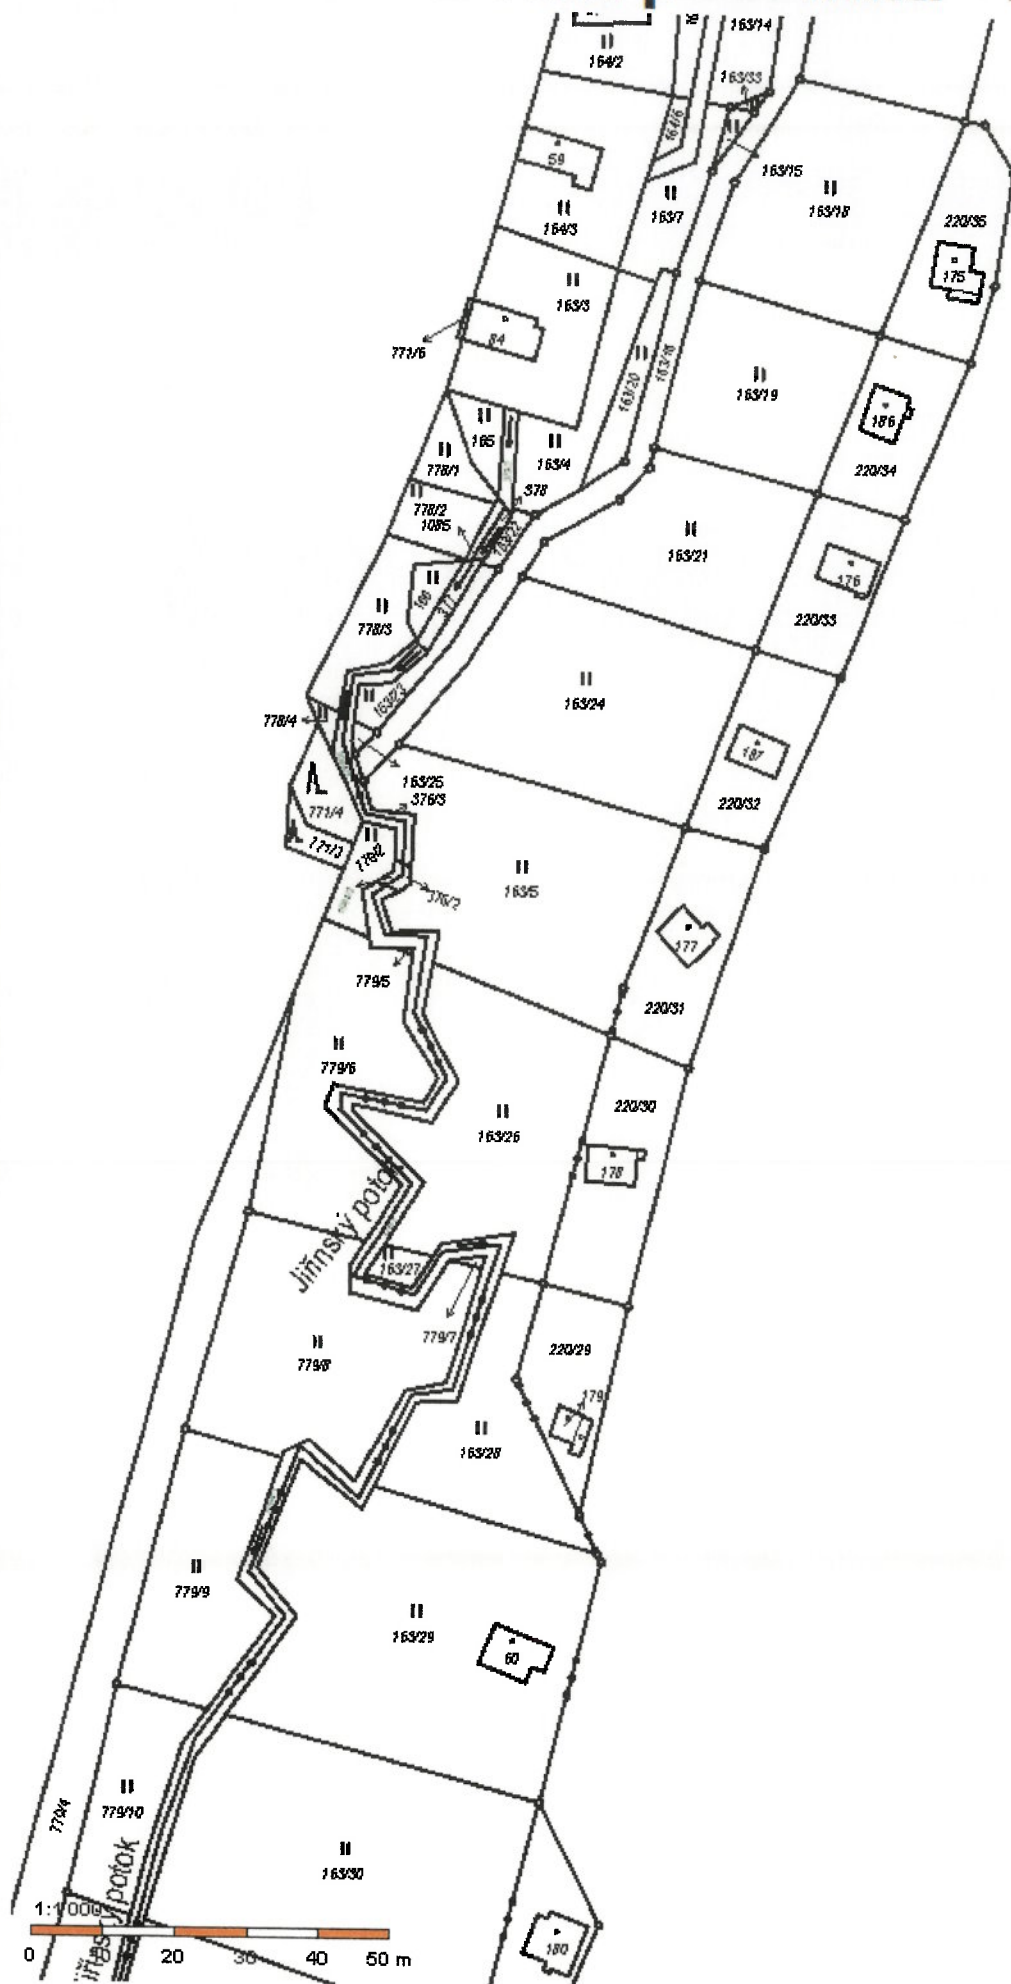

Detail pozemků - II. část

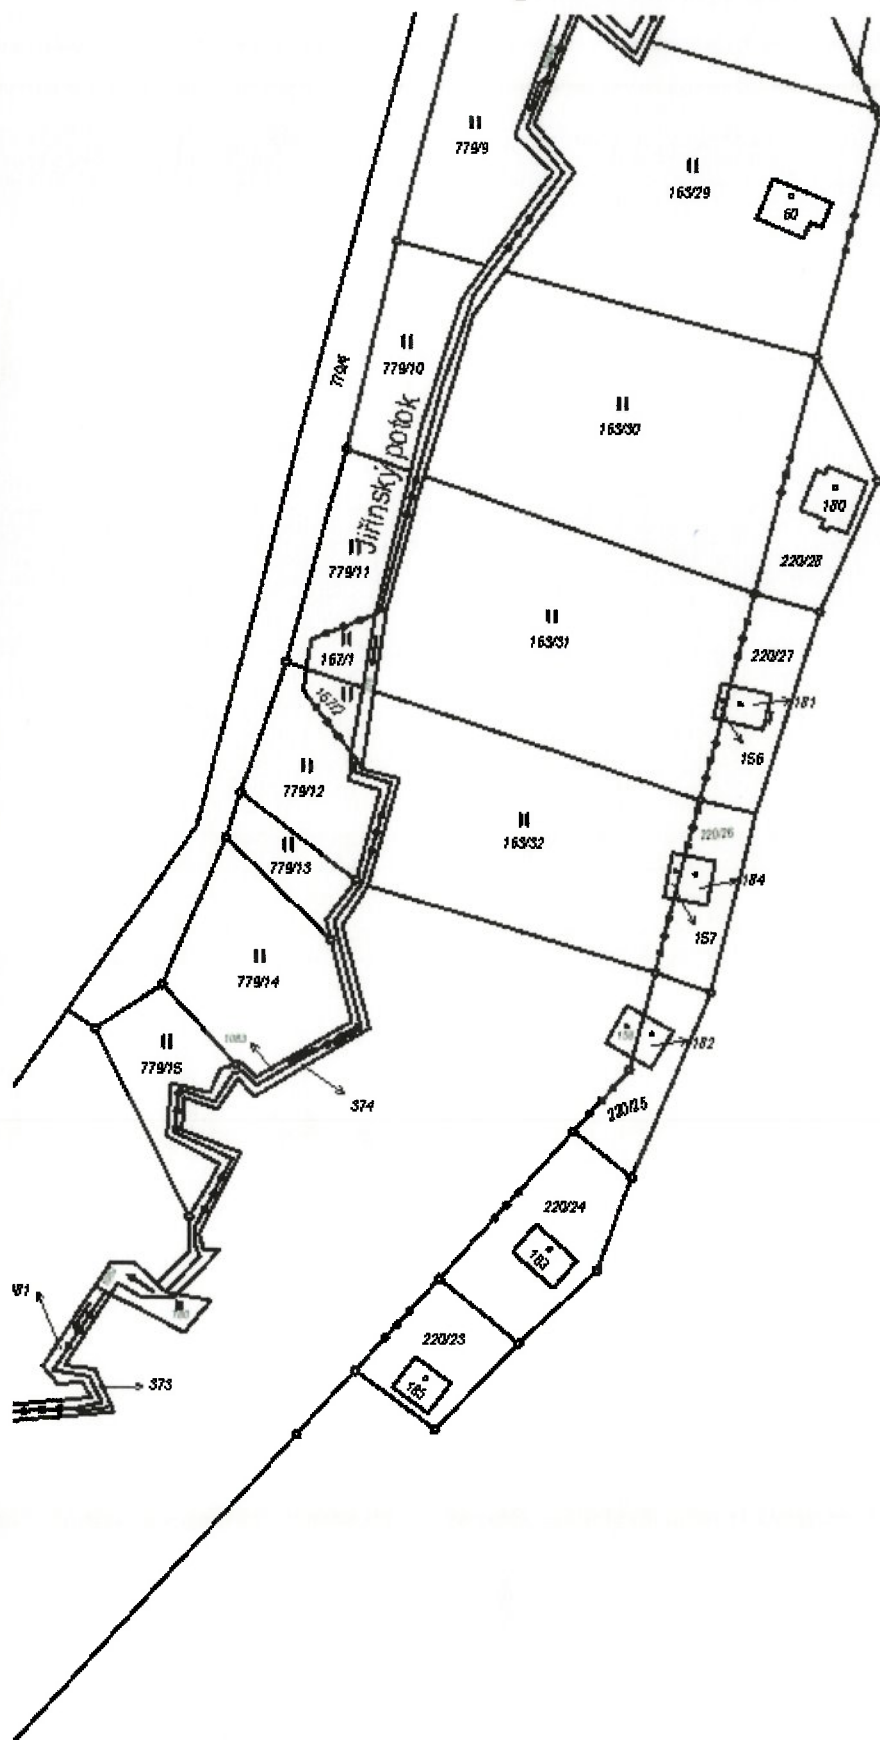

1:1 000





VÝKAZ DOSAVADNÍHO A NOVÉHO STAVU ÚDAJŮ KATASTRU NEMOVITOSTÍ																
Dosavadní stav					Nový stav											
Označení pozemku parc. číslem	Výměra parcely		Druh pozemku	Označení pozemku parc. číslem	Výměra parcely		Druh pozemku	Typ stavby	Zpús. určení výměr	Porovnání se stavem evidence právních vztahů						
	ha	m²			Způsob využití	Způsob využití				Díl přechází z pozemku označeného v katastru nemovitostí	Číslo listu vlastnictví	Výměra dílu		Označen dílu		
					ha	m²							ha		m²	
220/1	50	72 18	lesní poz	220/1	50	37 36	lesní poz		0	220/1	76	50	37 36			
				220/23		2 06	ostat. pl.		2	220/1	76		2 06			
				220/24		3 53	ostat. pl.		2	220/1	76		3 53			
				220/25		1 84	ostat. pl.		0	220/1	76		1 84			
				220/26		1 78	ostat. pl.		0	220/1	76		1 78			
				220/27		2 23	ostat. pl.		0	220/1	76		2 23			
				220/28		2 54	ostat. pl.		2	220/1	76		2 54			
				220/29		2 54	ostat. pl.		2	220/1	76		2 54			
				220/30		3 87	ostat. pl.		2	220/1	76		3 87			
				220/31		3 37	ostat. pl.		2	220/1	76		3 37			
				220/32		2 77	ostat. pl.		2	220/1	76		2 77			
				220/33		2 58	ostat. pl.		2	220/1	76		2 58			
				220/34		2 71	ostat. pl.		2	220/1	76		2 71			
				220/35		3 00	ostat. pl. jiná plocha		2	220/1	76		3 00			
k.ú. Hlávkov																
163/8		75 58	travní p.	163/8		75 58	travní p.		0		10002					
163/32		11 10	travní p.	163/32		11 10	travní p.		0		149					
	51	58 86			51	58 86										

Zpřesnění geometrického a polohového určení pozemků podle §50 odst.1 písm.a) katastrálního zákona navržené v tomto geometrickém plánu lze v katastru nemovitostí provést jen na základě souhlasného prohlášení.

GEOMETRICKÝ PLÁN pro rozdělení pozemku, průběh vlastnický zpřesnění hranice pozemků		Geometrický plán ověřil úředně oprávněný zeměměřický inženýr:		Stejnopis ověřil úředně oprávněný zeměměřický inženýr:					
		Jméno, příjmení: Ing. Dana Jirková		Jméno, příjmení: Ing. Dana Jirková					
		Číslo položky seznamu úředně oprávněných zeměměřických inženýrů: 2683/2014		Číslo položky seznamu úředně oprávněných zeměměřických inženýrů: 2683/2014					
		Dne: 12.5.2022 Číslo: 136/2022		Dne: 18.5.2022 Číslo: 147/2022					
Vyhotovitel: GEODEZIE ŠTEKL s.r.o. Brtnická 26, 586 01 Jihlava tel: 775177285		Náležitosti a přesnost odpovídá právním předpisům.		Tento stejnopis odpovídá geometrickému plánu v elektronické podobě uloženému v dokumentaci katastrálního úřadu.					
Číslo plánu: 310-32/2022		Katastrální úřad souhlasí s očišlováním parcel. Ing. Dana Jonášová KÚ pro Vysočinu KP Jihlava PGP-696/2022-707 2022.05.17 14:23:19 +02'00'		Ověření stejnopisu geometrického plánu v listinné podobě.					
Okres: Jihlava									
Obec: Bílý Kámen									
Kat. území: Bílý Kámen									
Mapový list: Pelhřimov 0-1/12, 1/14, 1/21, 1/25		Dosaďmým vlastníkům pozemků byla poskytnuta možnost seznámit se v terénu s průběhem navrhovaných nových hranic, které byly označeny předepsaným způsobem: viz poznámka							



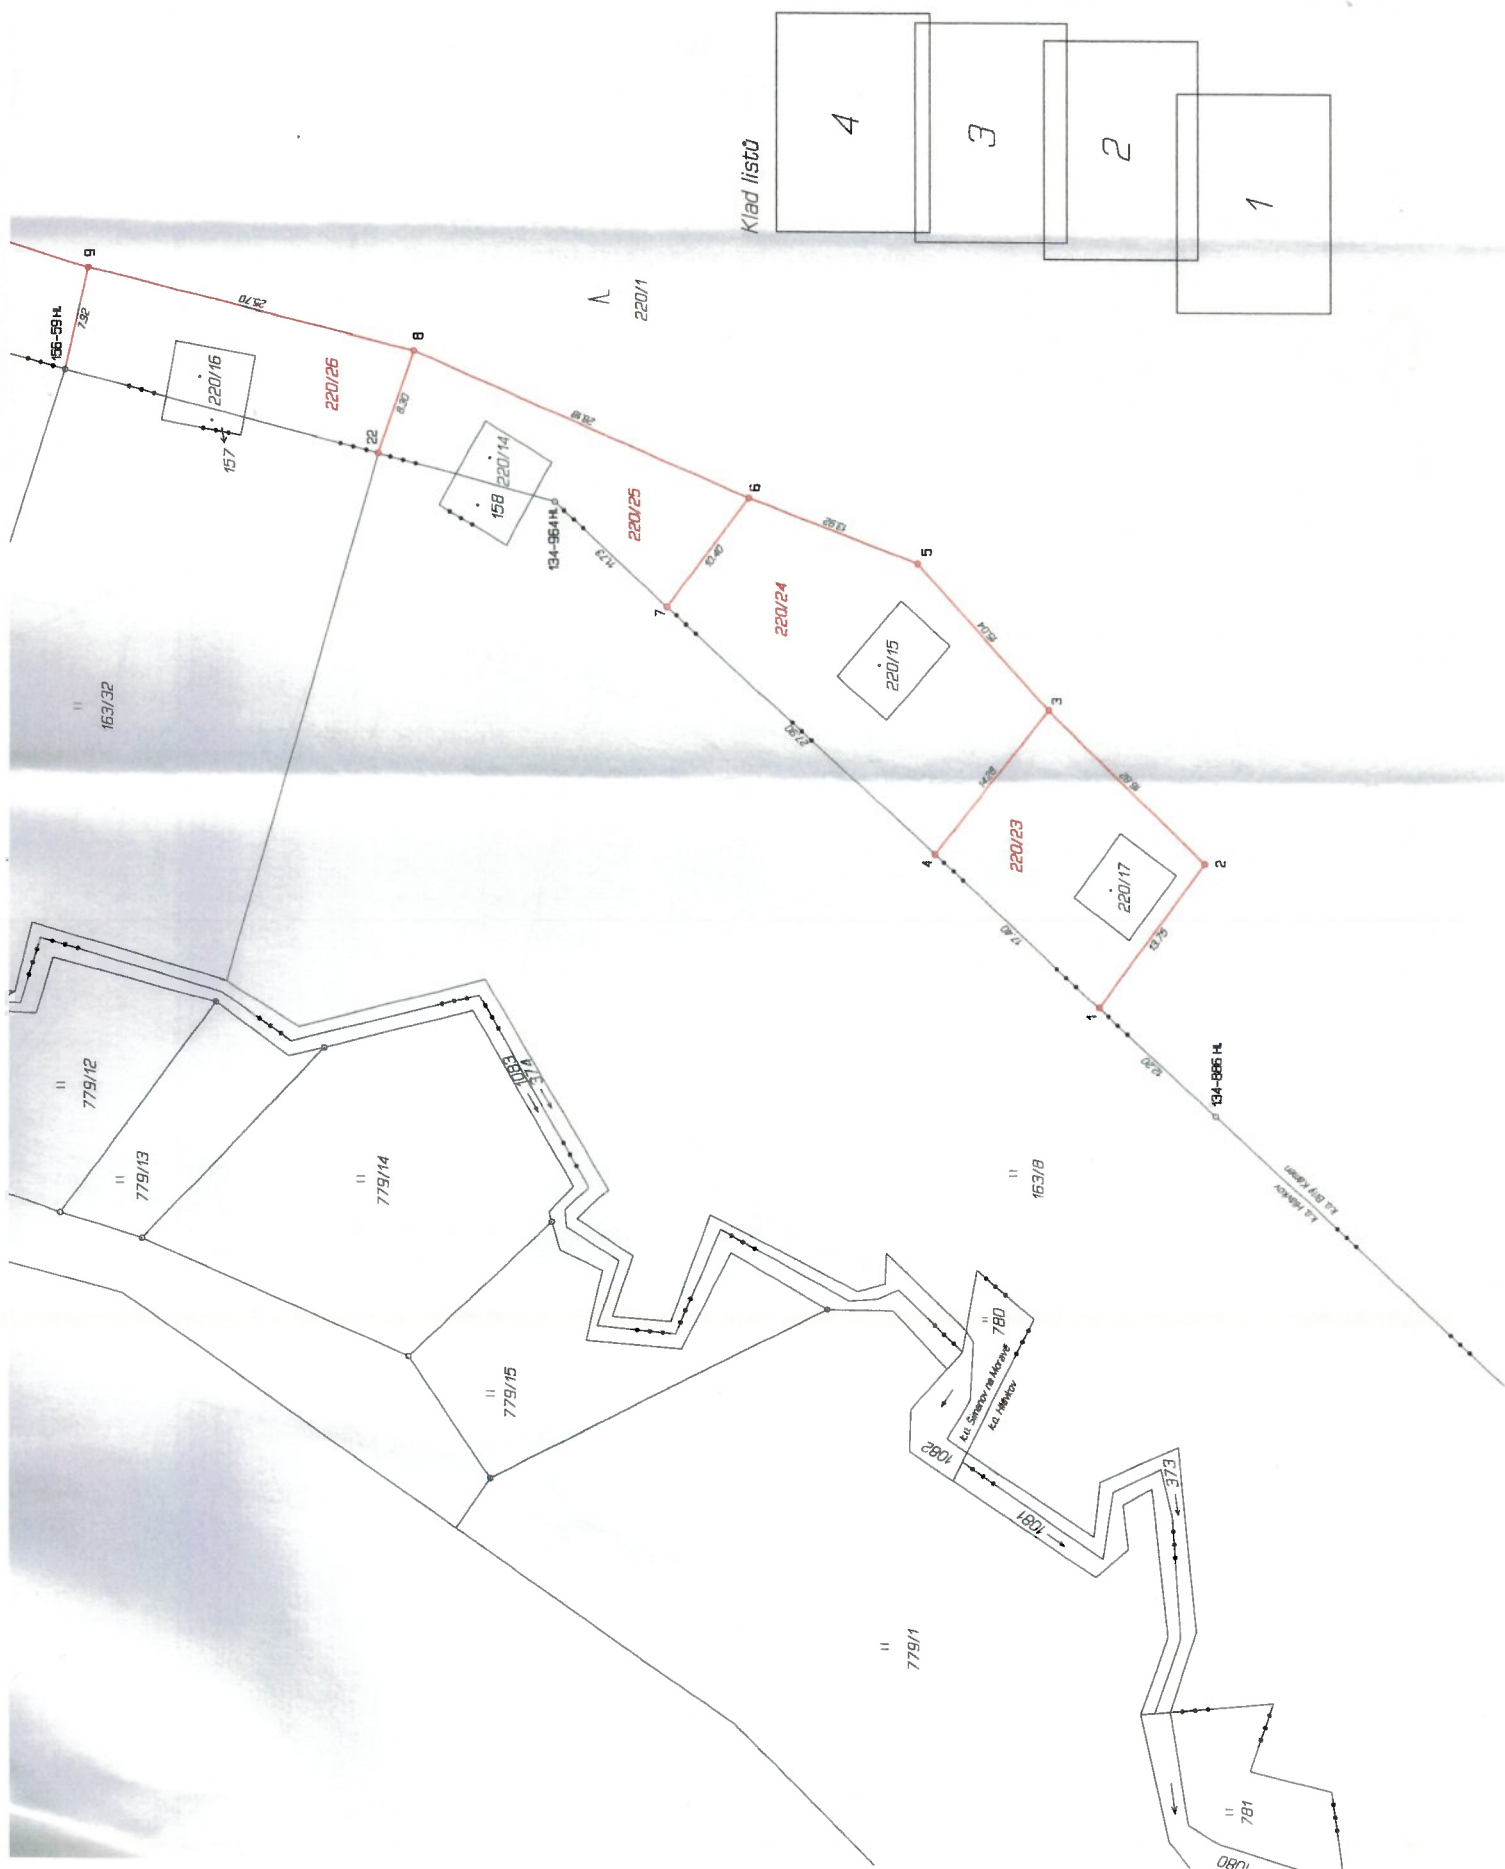

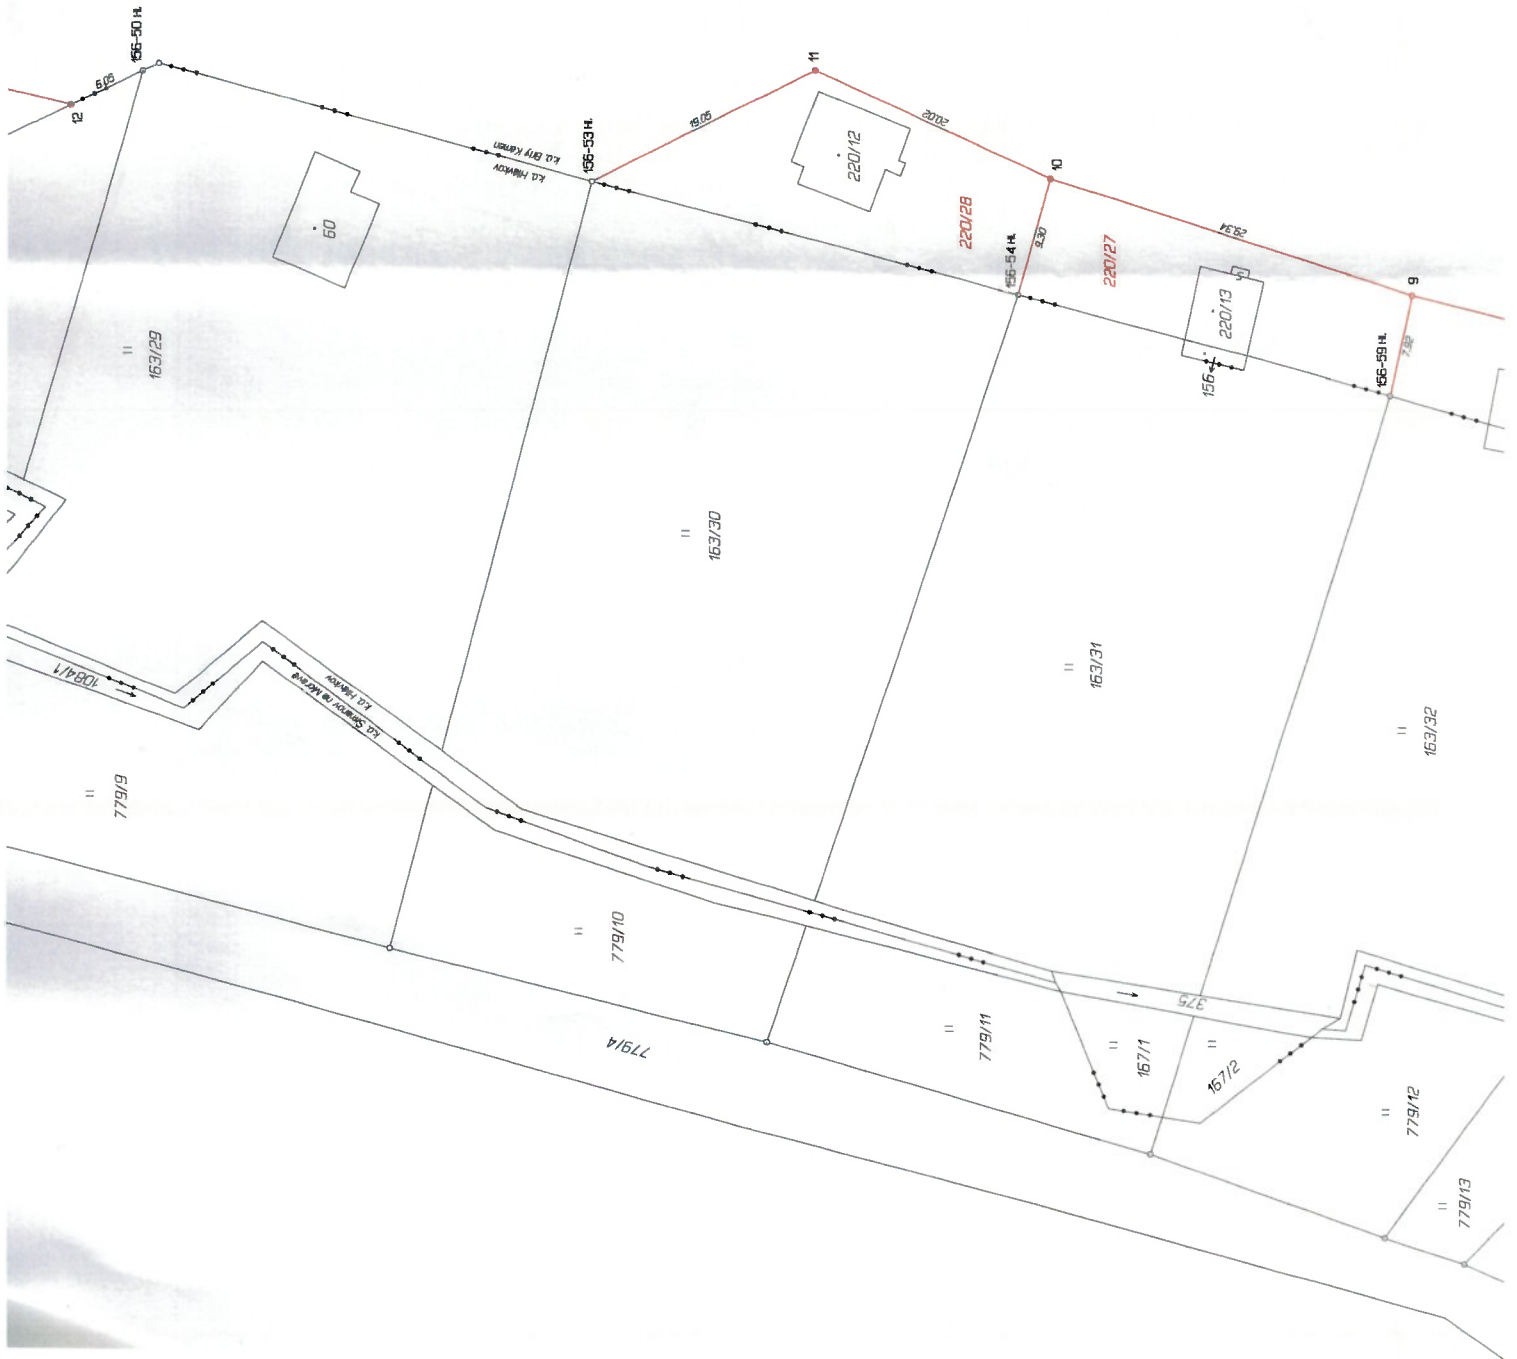

Sestaven souřadnic (S-JTSK)

Číslo bodu Souřadnice pro zápis do KN

Kód kv.

Pozemkové

k.o. Břiv. Kamen. (50.46.15)

1	676372.33	112800.80	3	znak z plochu
2	676361.26	112813.94	3	znak z plochu
3	676349.49	112801.89	3	znak z plochu
4	676360.61	112792.97	3	znak z plochu
5	676338.46	112791.65	3	znak z plochu
6	676333.34	112778.90	3	znak z plochu
7	676333.34	112778.90	3	znak z plochu
8	676322.40	112792.80	3	znak z plochu
9	676316.23	112727.88	3	znak z plochu
10	676307.44	112699.93	3	znak z plochu
11	676299.42	112681.61	3	znak z plochu
12	676302.39	112682.44	3	znak z plochu
13	676299.80	112695.40	3	znak z plochu
14	676297.82	112692.66	3	znak z plochu
15	676276.67	112631.69	3	znak z plochu
16	676266.07	112607.89	3	znak z plochu
17	676257.27	112405.81	3	znak z plochu
18	676248.22	112463.81	3	znak z plochu
19	676244.78	112463.07	3	znak z plochu
20	676242.20	112437.30	3	znak z plochu
21	676246.36	112430.66	3	znak z plochu
22	676330.27	112790.06	3	znak z plochu
k.o. Hlaven. (50.46.15)				
134-585	676380.83	112814.79	8	znak z plochu
134-584	676383.89	112763.63	8	znak z plochu
156-16	676290.78	112460.06	3	znak z plochu
156-20	676249.09	112430.21	3	znak z plochu
156-23	676269.49	112482.31	3	znak z plochu
156-34	676276.07	112504.20	3	znak z plochu
156-42	676311.21	112605.82	3	znak z plochu
156-43	676297.78	112629.00	3	znak z plochu
156-44	676297.84	112629.00	3	znak z plochu
156-45	676307.60	112629.46	3	znak z plochu
156-50	676299.80	112629.90	3	znak z plochu
156-53	676307.90	112654.54	3	znak z plochu
156-54	676316.43	112657.40	3	znak z plochu
156-55	676323.97	112726.15	3	znak z plochu

