



**Snímek mapy - pozemky p. č. 101/2, p. č. 101/17, p. č. 101/42, p. č. 101/49 a p. č. 101/50
v k. ú. Bedřichov u Jihlavy**

Situace

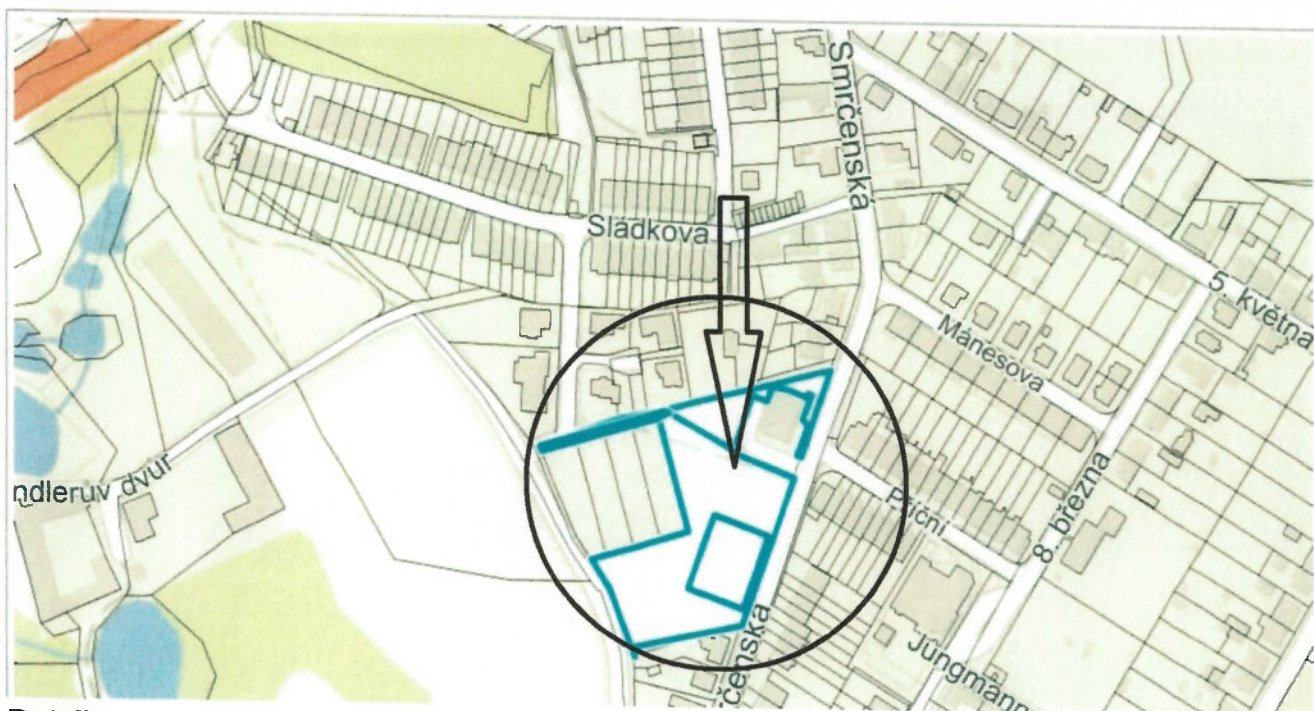


Detail

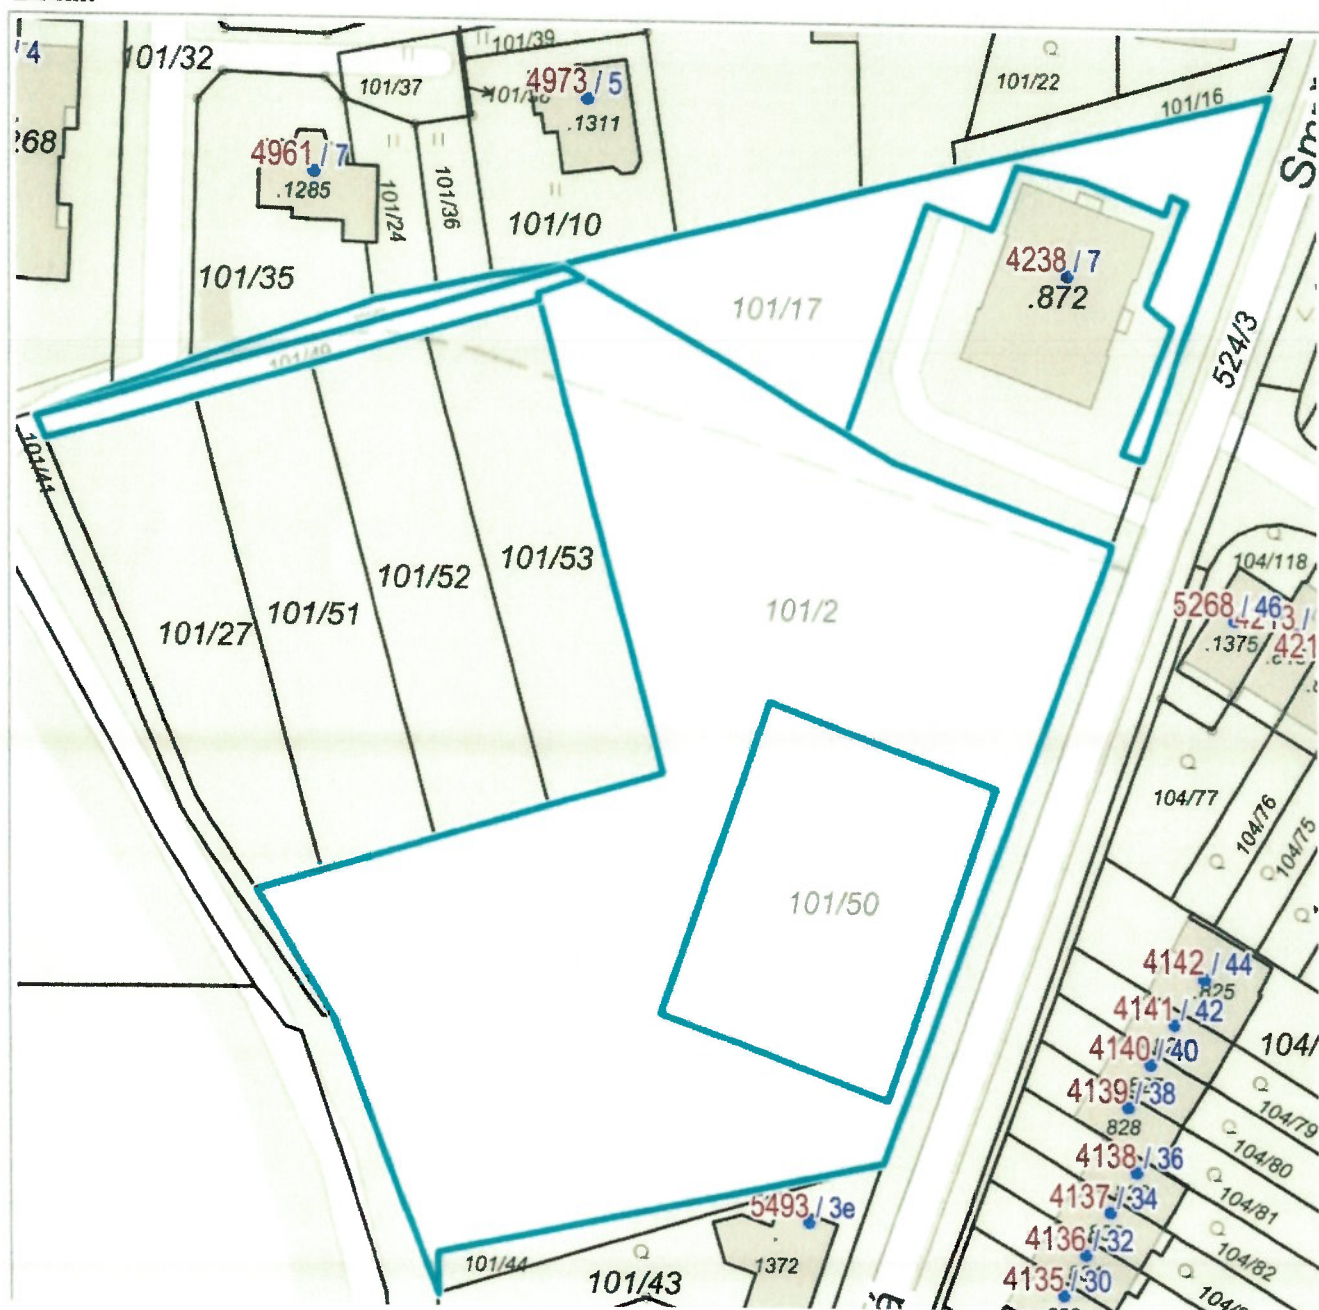

VÝKAZ DOSAVADNÍHO A NOVÉHO STAVU ÚDAJŮ KATASTRU NEMOVITOSTÍ																	
Dosavadní stav				Nový stav													
Označení pozemku parc. číslem	Výměra parcely		Druh pozemku Způsob využití	Označení pozemku parc. číslem	Výměra parcely		Druh pozemku Způsob využití	Typ stavby	Způsob využití	Způs. určení výměr	Porovnání se stavem evidence právních vztahů						
	ha	m ²			ha	m ²					Způsob využití	Způsob využití	Díl přechází z pozemku označeného v katastru nemovitostí	Číslo listu vlastnictví dřívější poz. evidenci	Výměra dílu		Označení dílu
															ha	m ²	
101/2	50	33	orná půda	101/2	28	44	orná půda			0	101/2		10001	28	44		
				101/54	21	89	orná půda			0	101/2		10001	21	89		
101/17	10	75	ostat. pl. jiná plocha	101/17	7	91	ostat. pl. jiná plocha			2	101/17		10001	7	91		
				101/56	2	84	ostat. pl. jiná plocha			2	101/17		10001	2	84		
101/42		95	orná půda	101/42		93	orná půda			0	101/42		10001		93		
				101/58		2	orná půda			0	101/42		10001		2		
101/49	1	98	ostat. pl. jiná plocha	101/49	1	88	ostat. pl. jiná plocha			0	101/49		10001	1	88		
				101/57		10	ostat. pl. jiná plocha			0	101/49		10001		10		
101/50	12	00	orná půda	101/50	10	20	orná půda			2	101/50		4078	10	20		
				101/55	1	80	orná půda			2	101/50		4078	1	80		
	76	01			76	01											

Výkaz údajů o bonitovaných půdně ekologických jednotkách (BPEJ) k parcelám nového stavu											
Parcelní číslo podle		Kód BPEJ	Výměra		BPEJ na dílu parcely	Parcelní číslo podle		Kód BPEJ	Výměra		BPEJ na dílu parcely
katastru nemovitostí	zjednodušené evidence		ha	m²		katastru nemovitostí	zjednodušené evidence		ha	m²	
101/2		72944		28 00		101/54		72944		21 89	
		74710		44		101/55		72944		1 80	
101/42		72944		93		101/58		72944		2	
101/50		72944		10 20							

GEOMETRICKÝ PLÁN pro rozdělení pozemku	Geometrický plán ověřil úředně oprávněný zeměměřický inženýr:		Stejnopis ověřil úředně oprávněný zeměměřický inženýr:	
	Jméno, příjmení: Ing. Martin Metelka		Jméno, příjmení:	
	Číslo položky seznamu úředně oprávněných zeměměřických inženýrů: 1885/99		Číslo položky seznamu úředně oprávněných zeměměřických inženýrů:	
	Dne: 22. srpna 2022 Číslo: 252/2022		Dne: Číslo:	
	Náležitosti a přesnost odpovídá právním předpisům.		Tento stejnopis odpovídá geometrickému plánu v elektronické podobě uloženému v dokumentaci katastrálního úřadu.	
Vyhotovitel: GEODET-Metelka s.r.o. Žižkova 13 586 01 Jihlava	Katastrální úřad souhlasí s očišťováním parcel.		Ověření stejnopisu geometrického plánu v listinné podobě.	
Číslo plánu: 1896-191/2022				
Okres: Jihlava				
Obec: Jihlava				
Kat. území: Bedřichov u Jihlavy				
Mapový list: Jihlava 7-3/32, Jihlava 7-3/34				
Dosavadním vlastnickým pozemků byla poskytnuta možnost seznámit se v terénu s průběhem navrhovaných nových hranic, které byly označeny předepsaným způsobem: dle seznamu souřadnic				

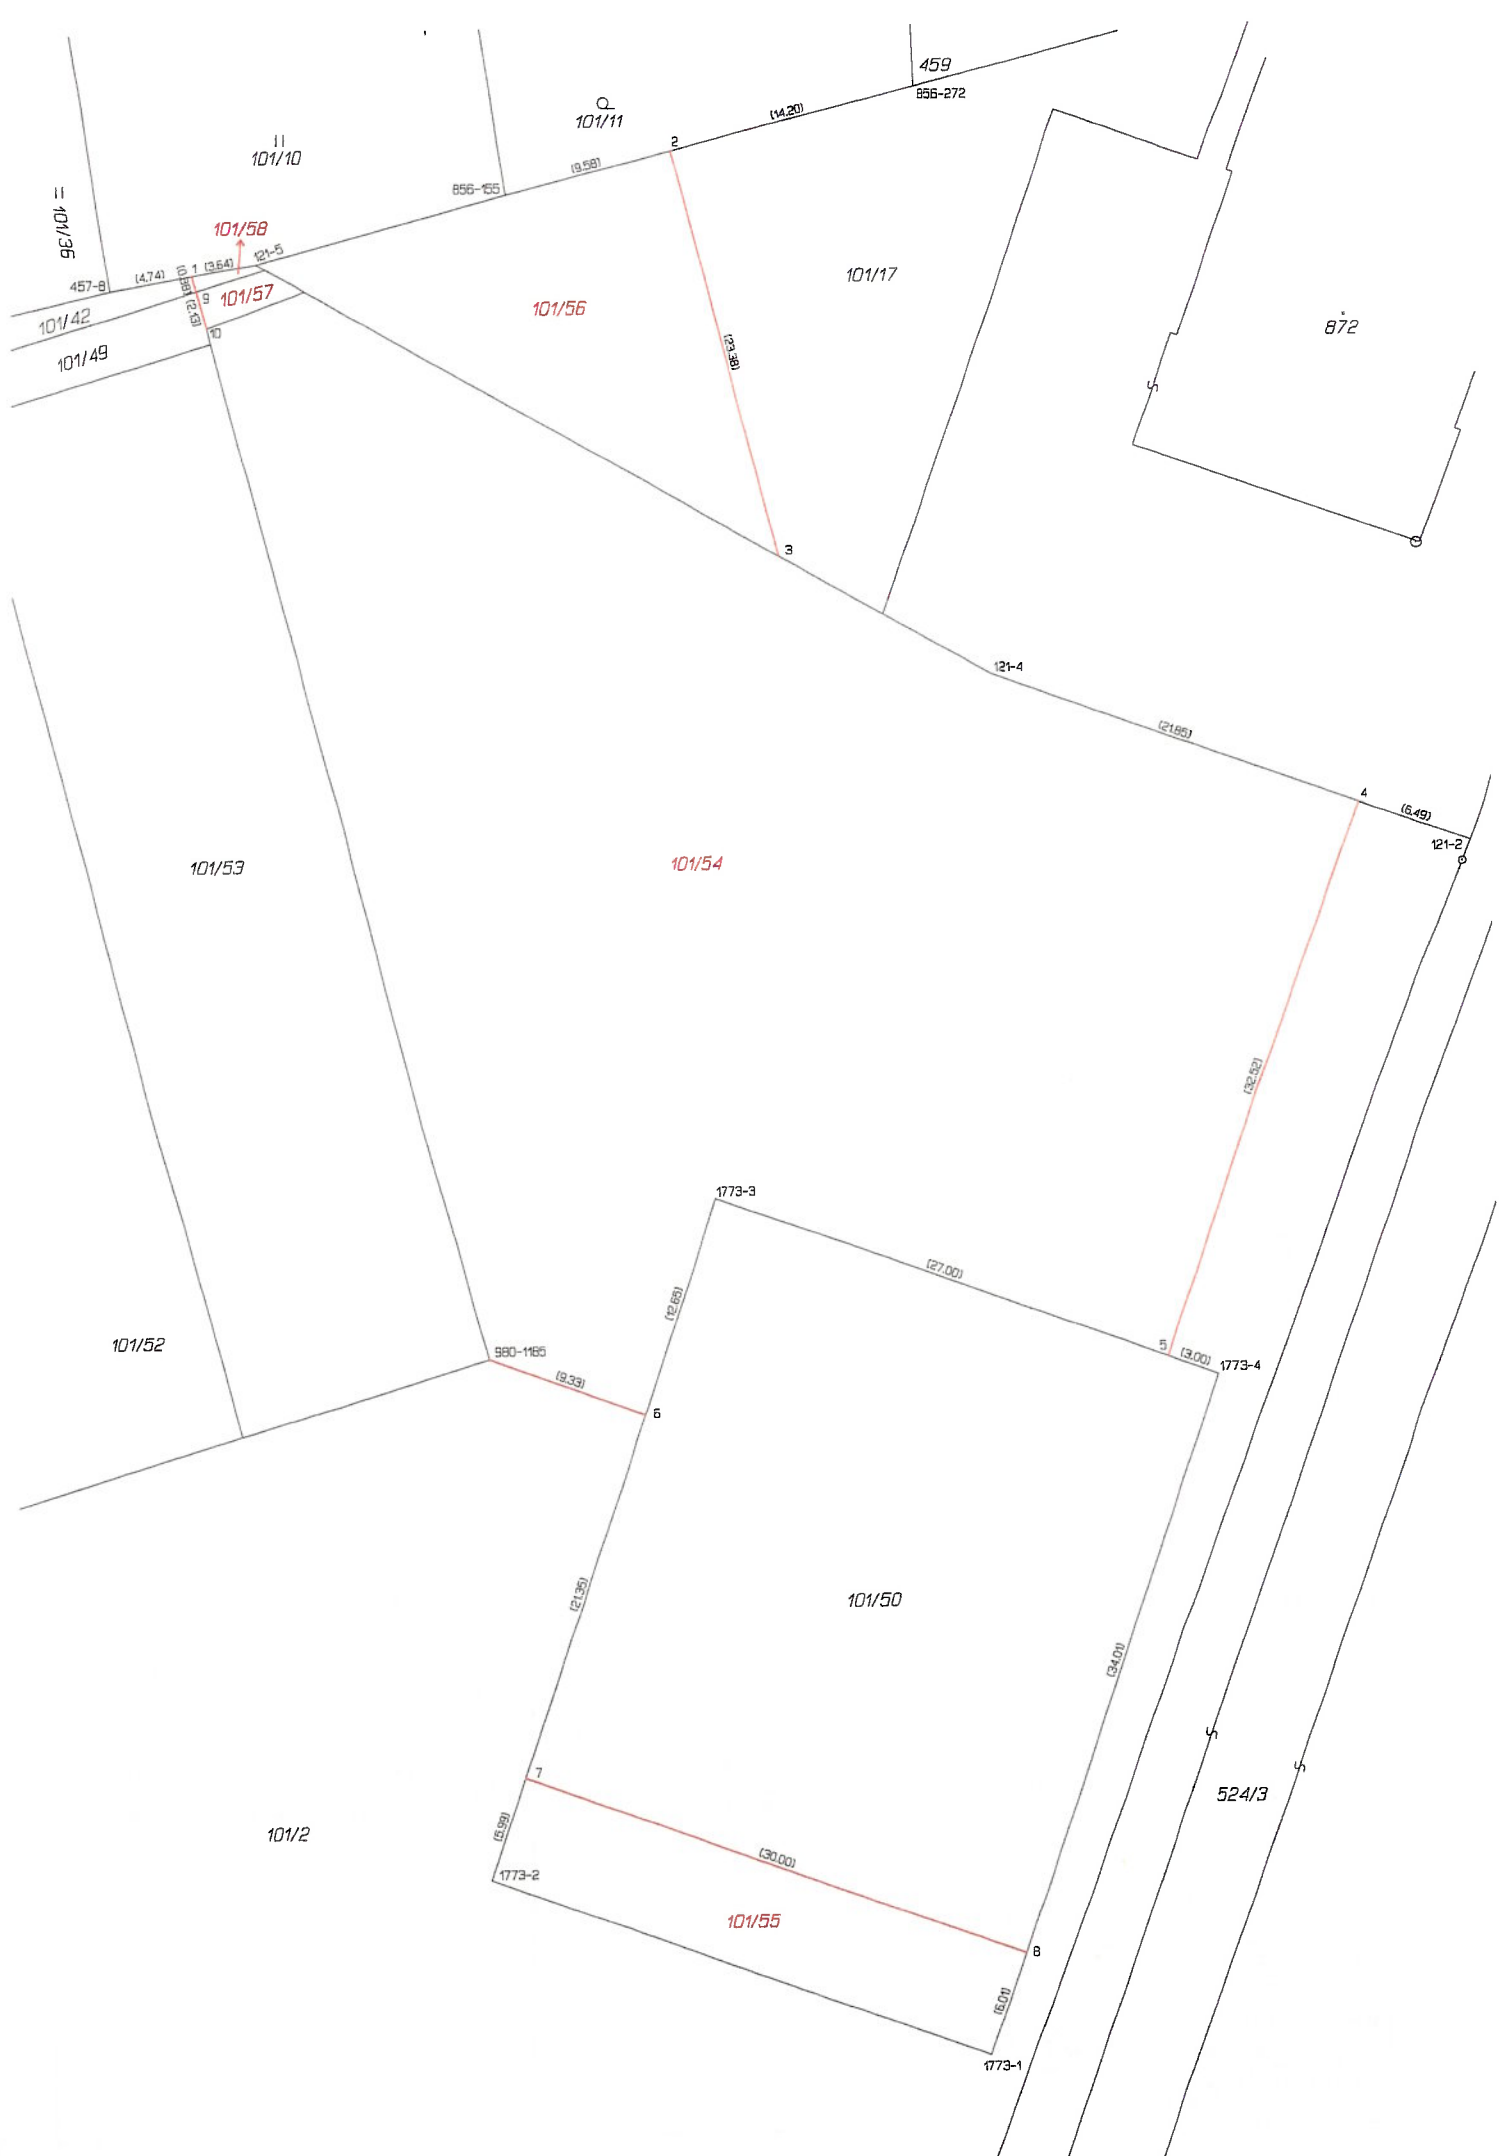

Studie



1:1 000

0 5 10 20 30 40 m