


Snímek mapy, pozemek p. č. 136/1 v k. ú. Staré Hory


Situace

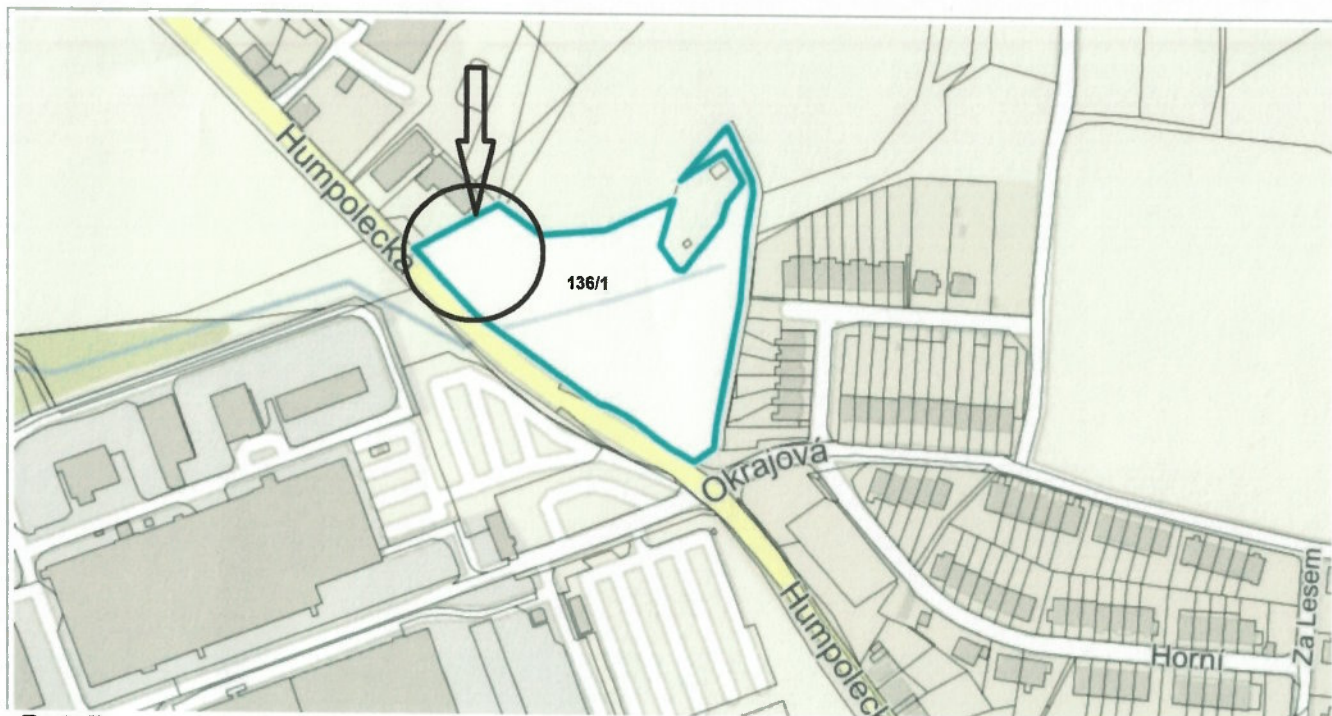

Detail



Letecký snímek

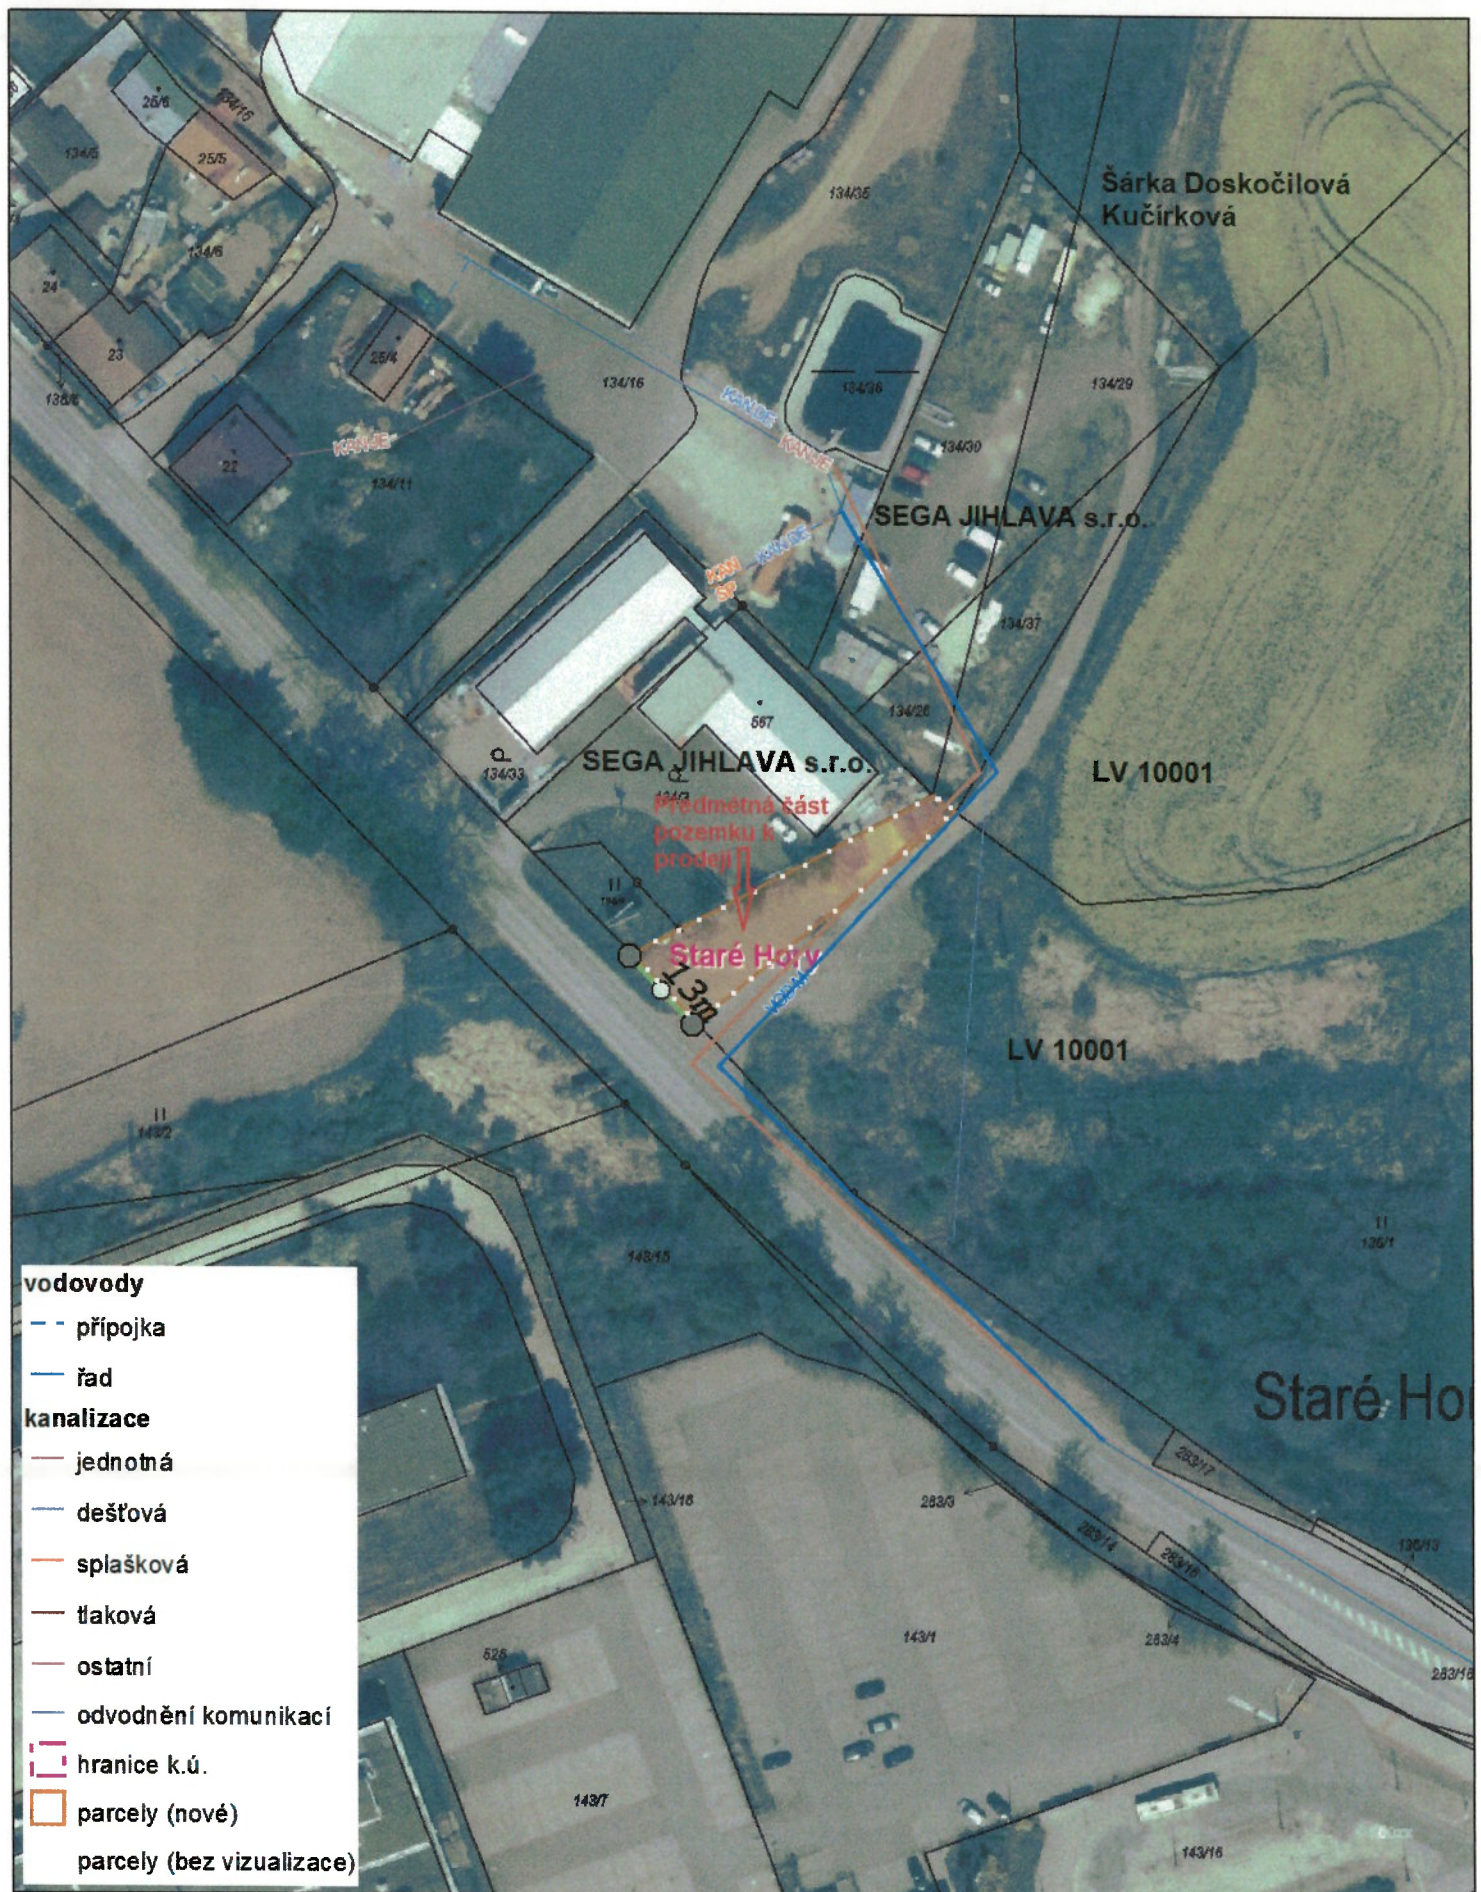

1:1 000
0 5 10 20 30 40 m

VÝKAZ DOSAVADNÍHO A NOVÉHO STAVU ÚDAJŮ KATASTRU NEMOVITOSTÍ													str. 1		
Dosavadní stav			Nový stav												
Označení pozemku parc. číslem	Výměra parcely		Druh pozemku	Označení pozemku parc. číslem	Výměra parcely		Druh pozemku	Typ stavby	Způsob urč. výměr	Porovnání se stavem evidence právních vztahů					
	ha	m2	Způsob využití		Způsob využití	Způsob využití	Díl přechází z pozemku označeného v			Číslo listu vlastnictví	Výměra dílu		Označení dílu		
							katastru nemovitostí	dřívější poz. evidenci			ha	m2			
136/1	1	24 99	travní p.	136/1	1	21 08	travní p.		2	136/1		10001	1	21 08	
				136/14		3 91	travní p.		2	136/1		10001		3 91	
	1	24 99			1	24 99									

Výkaz údajů o bonitovaných půdně ekologických jednotkách (BPEJ) k parcelám nového stavu										str: 1	
Parcelní číslo podle		Kód BPEJ	Výměra		BPEJ na dílu parcely	Parcelní číslo podle		Kód BPEJ	Výměra		BPEJ na dílu parcely
katastru	zjednodušené					katastru	zjednodušené				
nemovitostí	evidence		ha	m2		nemovitostí	evidence		ha	m2	
136/1		75011	1	21 08							
136/14		75011	3	91							

VÝKAZ DOSAVADNÍHO A NOVÉHO STAVU ÚDAJŮ KATASTRU NEMOVITOSTÍ													str. 1				
Dosavadní stav			Nový stav														
Označení pozemku parc. číslem	Výměra parcely		Druh pozemku	Označení pozemku parc. číslem	Výměra parcely		Druh pozemku	Typ stav by	Způsob využití	Způsob využití	Způsob využití	Způsob využití	Porovnání se stavem evidence právních vztahů				
	ha	m2			Způsob využití	ha							m2	Díl přechází z pozemku označeného v katastru nemovitostí	Číslo listu vlastnictví	Výměra dílu	Označení dílu
				136/14									136/1		10001		
Oprávněný: dle listiny																	
Druh věcného břemene: dle listiny																	

GEOMETRICKÝ PLÁN pro rozdělení pozemku vymezení rozsahu věcného břemene k části pozemku Vyhotořil: Ing. Klára Brzáková Zrzavého 27 586 01 Jihlava Číslo plánu: 792-21/2022 Okres: Jihlava Obec: JIHLAVA Kat. území: STARÉ HORY Mapový list: JIHLAVA 8-3/43 Dosavadním vlastníkům pozemků byla poskytnuta možnost seznámit se v terénu s průběhem navrhovaných nových hranic, které byly označeny předepsaným způsobem.	Geometrický plán ověřil úředně oprávněný zeměměřický inženýr: Jméno, příjmení: Ing. Klára Brzáková Číslo položky seznamu úředně oprávněných zeměměřických inženýrů: 1981/2000 Dne: 24.7.2022 Číslo: 126/2022 Náležitosti a přesnosti odpovídá právním předpisům Katastrální úřad souhlasí s očíslováním parcel.	Stejnopis ověřil úředně oprávněný zeměměřický inženýr: Jméno, příjmení: Ing. Klára Brzáková Číslo položky seznamu úředně oprávněných zeměměřických inženýrů: 1981/2000 Dne: 4.8.2022 Číslo: 130/2022 Tento stejnopis odpovídá geometrickému plánu v elektronické podobě uloženému v dokumentaci katastrálního úřadu Ověření stejnopisu geometrického plánu v listinné podobě.
	Ing. Dana Jonášová KÚ pro Vysočinu KP Jihlava PGP-1093/2022-707 2022.08.01 14:49:43 +02'00'	
		
		



Seznam souřadnic (S-JTSK)

Číslo bodu	Souřadnice pro zápis do KN			Poznámka
	Y	X	Kód kvality	
431-5	670930,68	1127662,63	3	barvou-dočasně-bod ohr.st.činností
431-188	670961,82	1127629,66	3	barvou-dočasně-bod ohr.st.činností
718-1	670916,12	1127609,73	4	dřevěný kolík-dočasně-bod ohr.st.činností
718-4	670918,61	1127607,95	4	kraj věcného břemene
1	670952,90	1127639,11	3	rozor-dočasně-bod ohr.st.činností
2	670943,60	1127631,68	4	kraj věcného břemene