


Grafická část GPL č. 505-93/2022 ze dne 23.08.2022 pro k. ú. Zborná

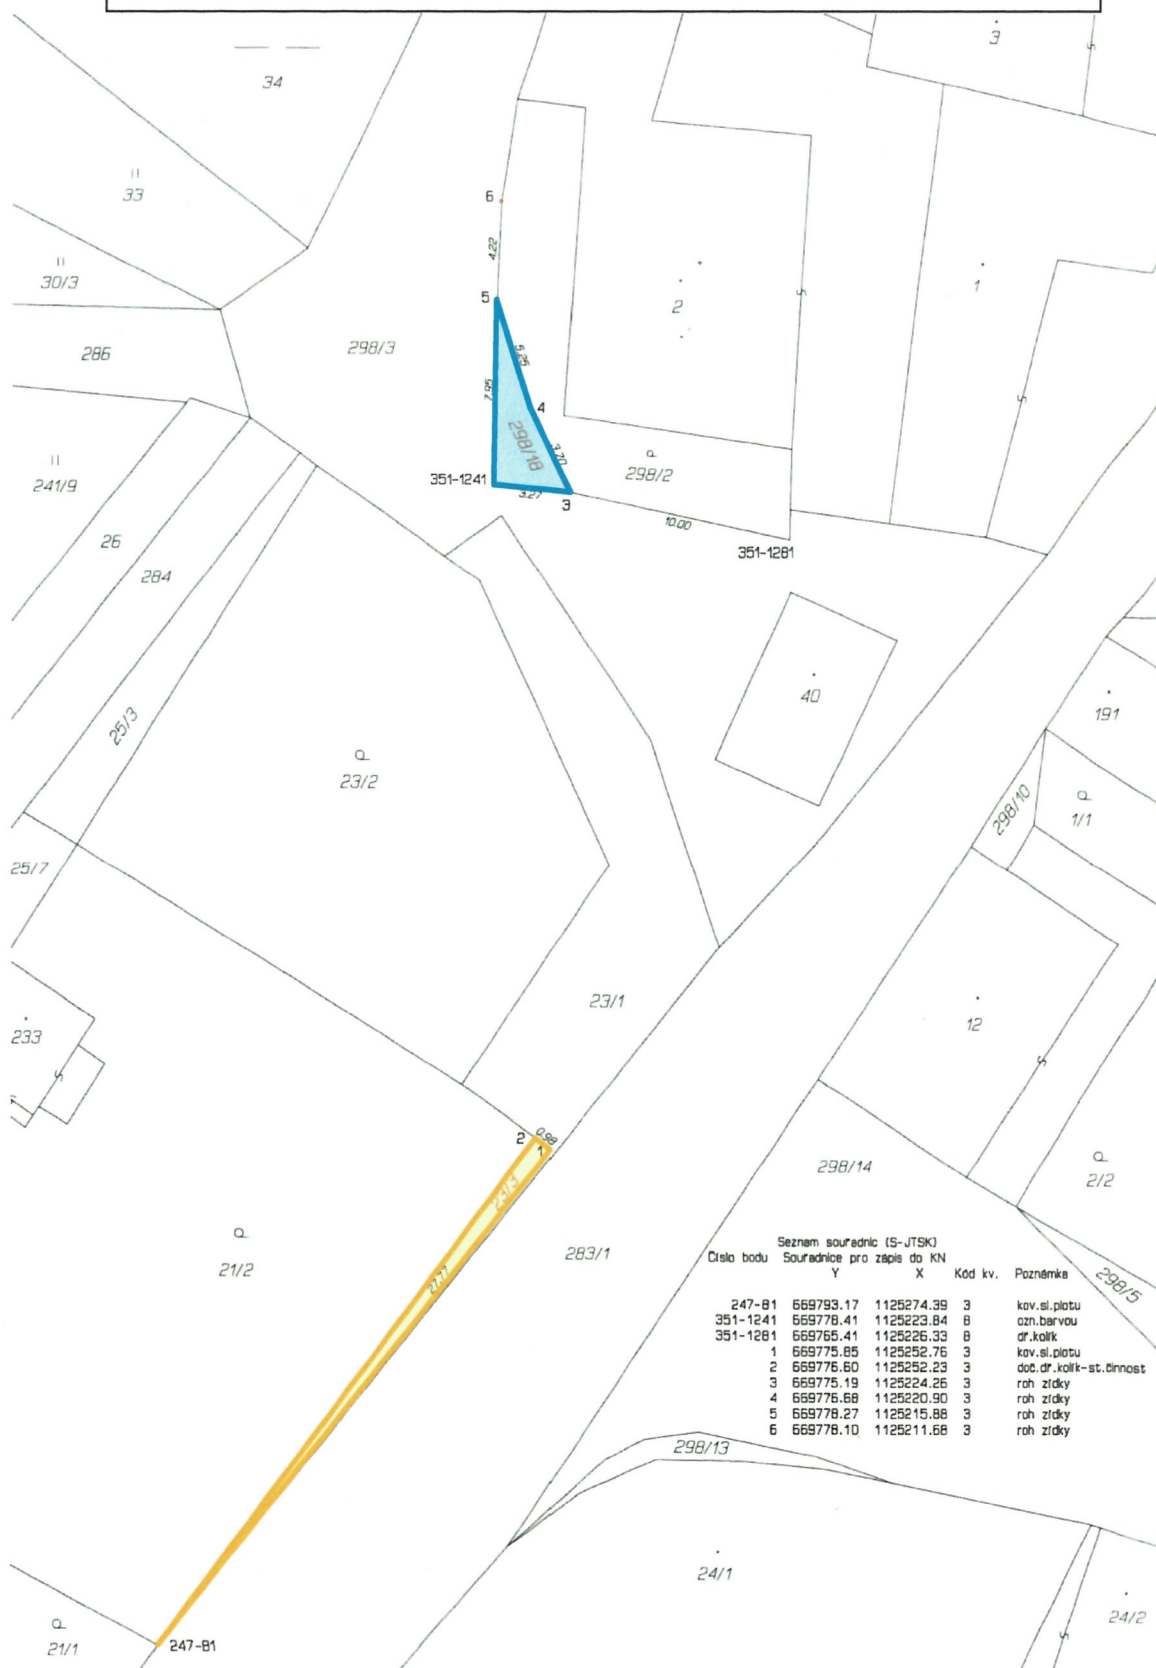

Pozemek p. č. 298/18 o výměře 11 m², oddělený dle GPL z pozemku p. č. 298/2, který směnou přejde do vlastnictví statutárního města Jihlavy



Pozemek p. č. 23/3 o výměře 13 m², oddělený dle GPL z pozemku p. č. 23/1, který směnou přejde do podílového spoluvlastnictví fyzických osob