



Snímek mapy, pozemek p. č. 1728/1 v k. ú. Jihlava

Situace

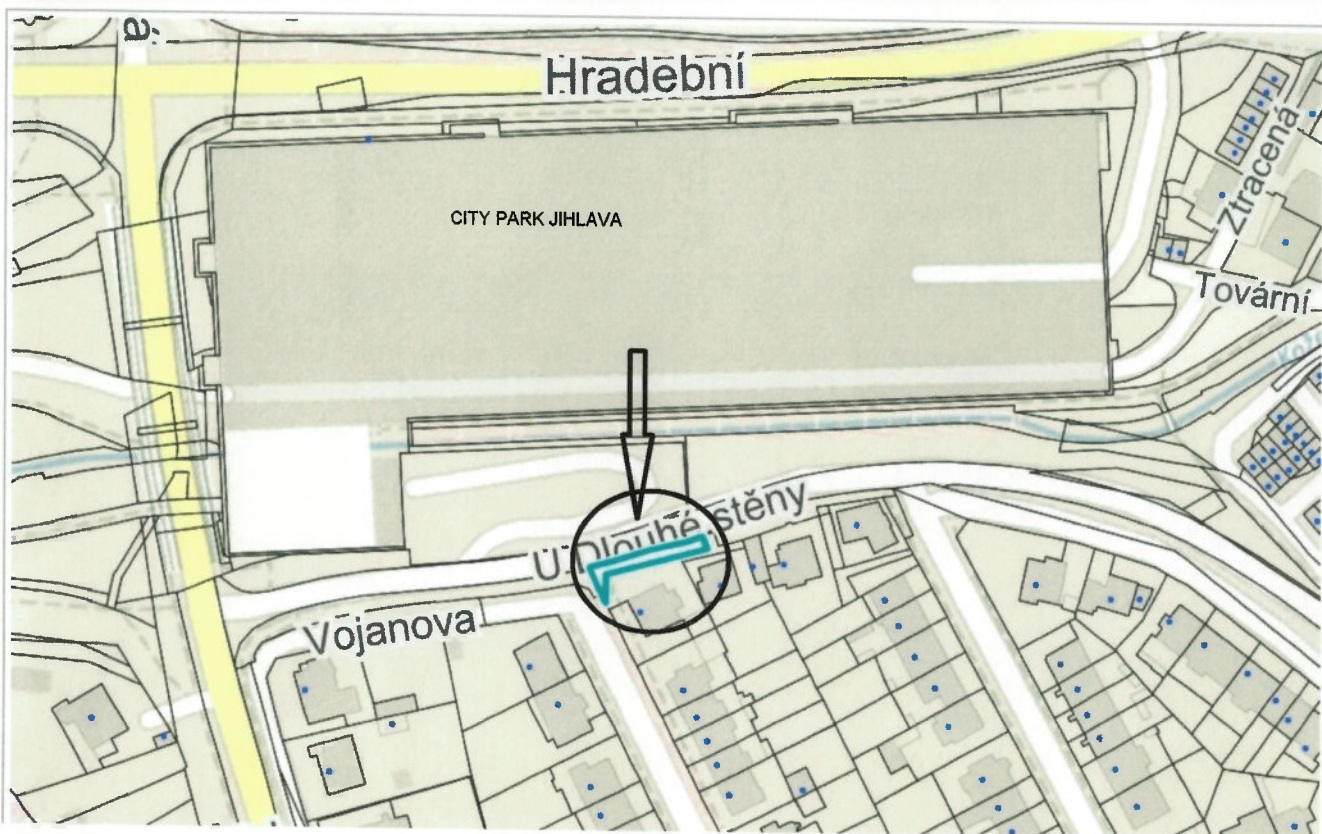


Detail

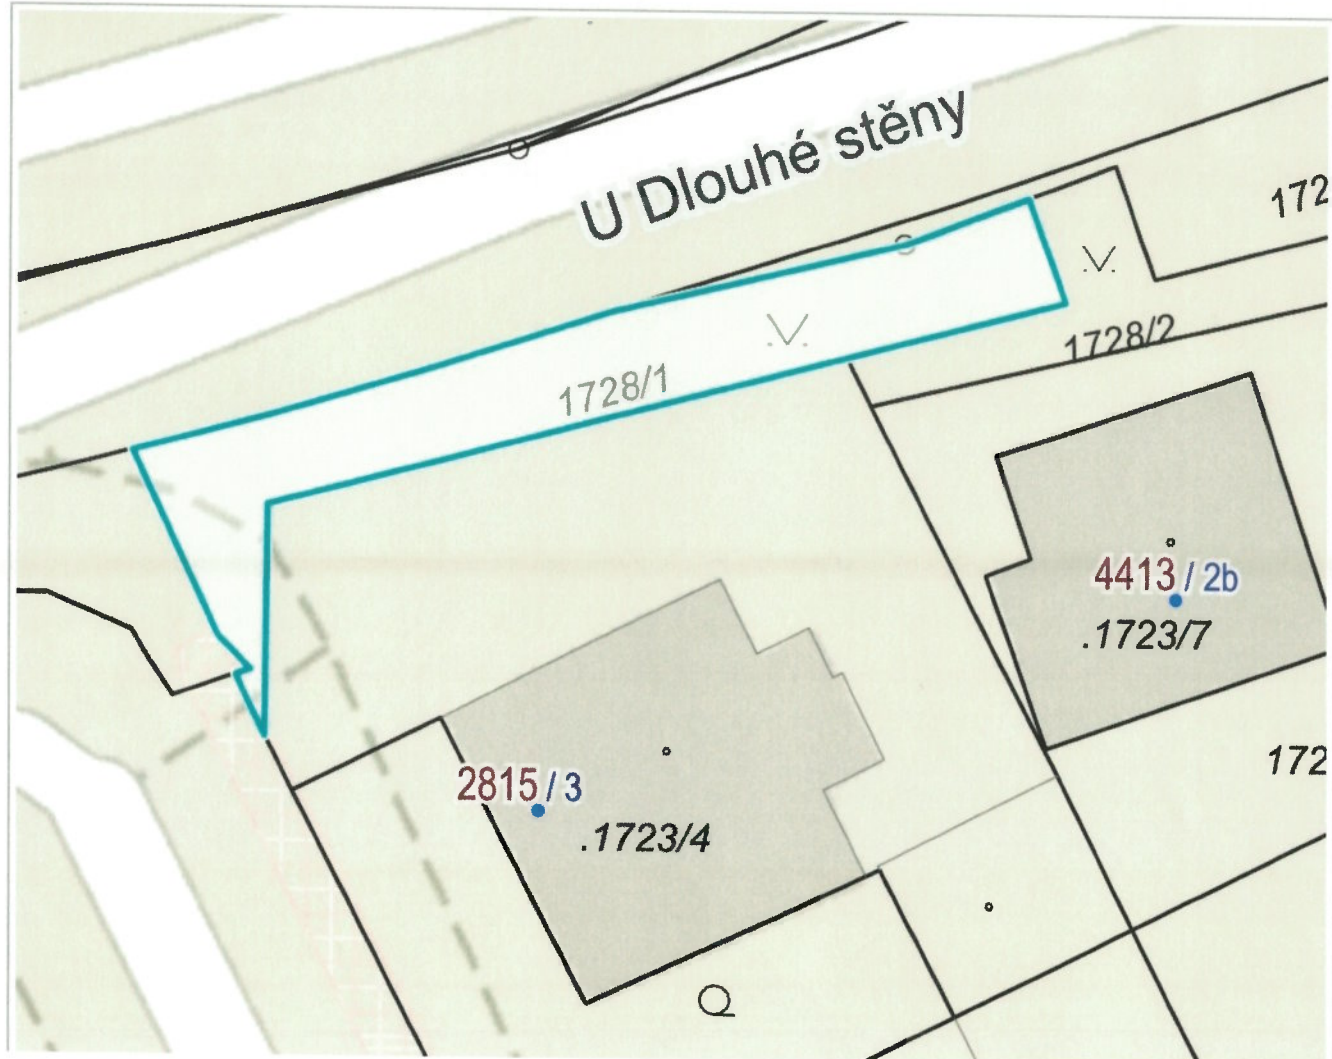

VÝKAZ DOSAVADNÍHO A NOVÉHO STAVU ÚDAJŮ KATASTRU NEMOVITOSTÍ														
Dosavadní stav				Nový stav										
Označení pozemku parc. číslem	Výměra parcely		Druh pozemku	Označení pozemku parc. číslem	Výměra parcely		Druh pozemku	Typ stavby	Zpřs. určení výměr	Porovnání se stavem evidence právních vztahů				
										Způsob využití	Způsob využití	Díl přechází z pozemku označeného v		Číslo listu vlastnictví
	ha	m ²	ha		m ²	katastru nemovitostí	dřívější poz. evidenci	ha				m ²		
1728/1	1	00	ostat. pl. zeleň	1728/1		86	ostat. pl. zeleň		2	1728/1		10001		86
				1728/5		12	ostat. pl. jiná plocha		2	1728/1		10001		12
				1728/6		2	ostat. pl. jiná plocha		2	1728/1		10001		2
	1	00			1	00								

Seznam souřadnic (S-JTSK)
Číslo bodu Souřadnice pro zápis do KN
Y X Kód kv. Poznámka

628-10	668939.78	1130591.37	3	barevná značka
727-2	668938.60	1130594.65	3	barevná značka
727-3	668945.56	1130596.47	3	barevná značka
727-4	668963.95	1130601.28	3	barevná značka
4402-88	668964.02	1130608.60	3	barevná značka
1	668964.01	1130607.73	3	barevná značka
2	668964.40	1130606.54	3	podezdívka
3	668965.02	1130601.01	3	podezdívka
4	668938.67	1130594.45	3	barevná značka
5	668945.71	1130596.17	3	barevná značka

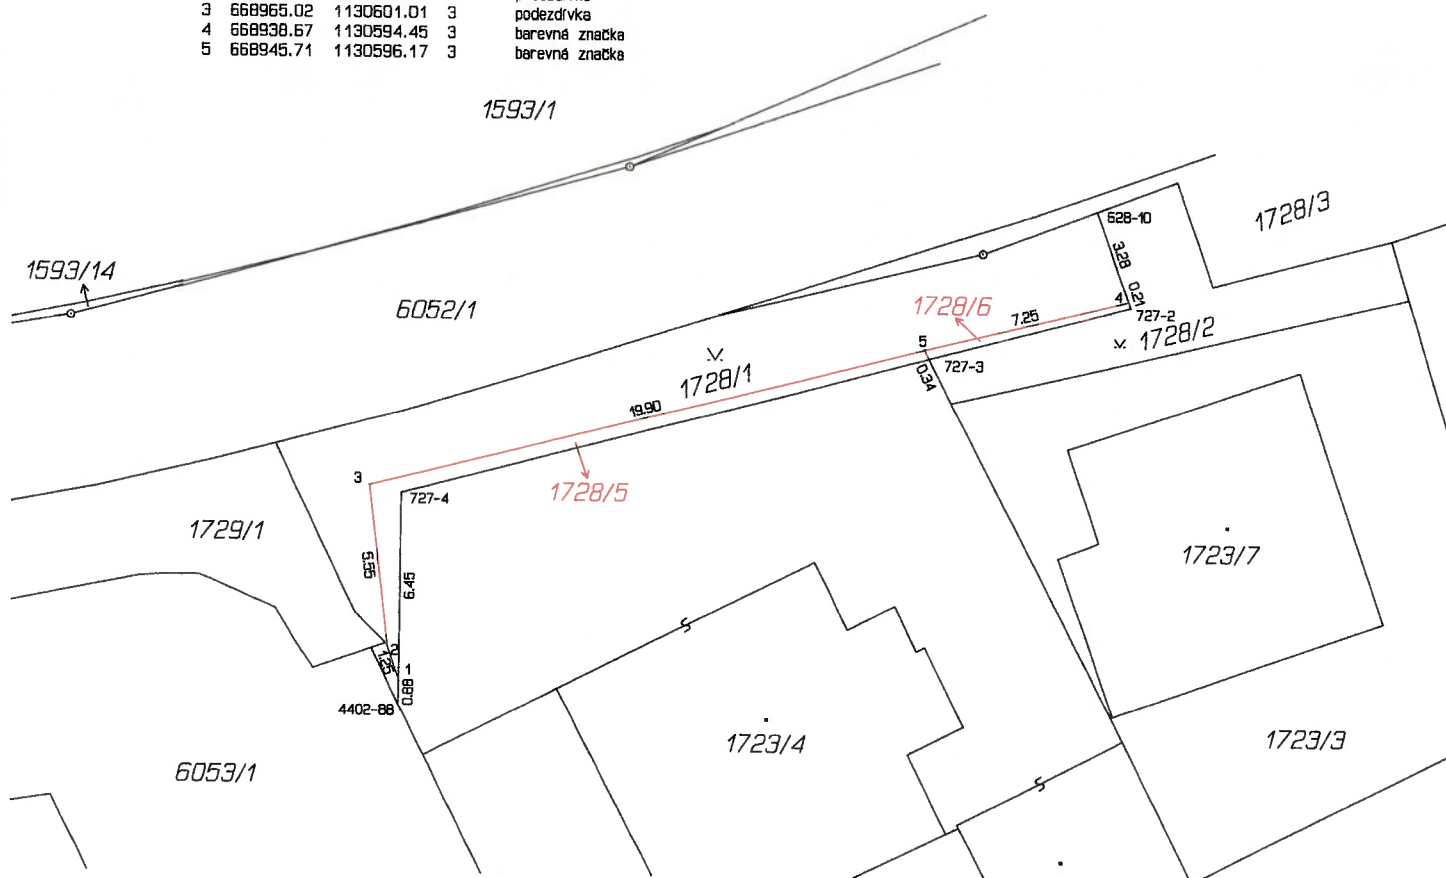

GEOMETRICKÝ PLÁN pro rozdělení pozemku	Geometrický plán ověřil úředně oprávněný zeměměřický inženýr:		Stejnopis ověřil úředně oprávněný zeměměřický inženýr:	
	Jméno, příjmení:		Jméno, příjmení:	
	Ing. Jiří Uchytíl			
	Číslo položky seznamu úředně oprávněných zeměměřických inženýrů:		Číslo položky seznamu úředně oprávněných zeměměřických inženýrů:	
	97/95			
Vyhotovitel: Ing. Jiří Uchytíl Sládkova 4617/73 586 01 Jihlava IČ:13703838 Číslo plánu: 8260-127/2022 Okres: Jihlava Obec: Jihlava Kat. území: Jihlava Mapový list: Jihlava 7-5/14 Dosavadním vlastníkům pozemků byla poskytnuta možnost seznámit se v terénu s průběhem navrhovaných nových hranic, které byly označeny předepsaným způsobem: podezdívkou	Dne: 16. ledna 2023		Číslo: 17/2023	
	Náležitosti a přesnost odpovídá právnímu předpisu.		Dne:	
	Katastrální úřad souhlasí s očíslováním parcel.		Číslo:	
	Ing. Dana Jonášová KÚ pro Vysočinu KP Jihlava PGP-70/2023-707 2023.01.18 13:04:07 +01'00'		Tento stejnopis odpovídá geometrickému plánu v elektronické podobě uloženému v dokumentaci katastrálního úřadu.	
			Ověření stejnopisu geometrického plánu v listinné podobě.	