



Snímek mapy, pozemek p. č. 266/1 v k. ú. Smrčná na Moravě

Situace

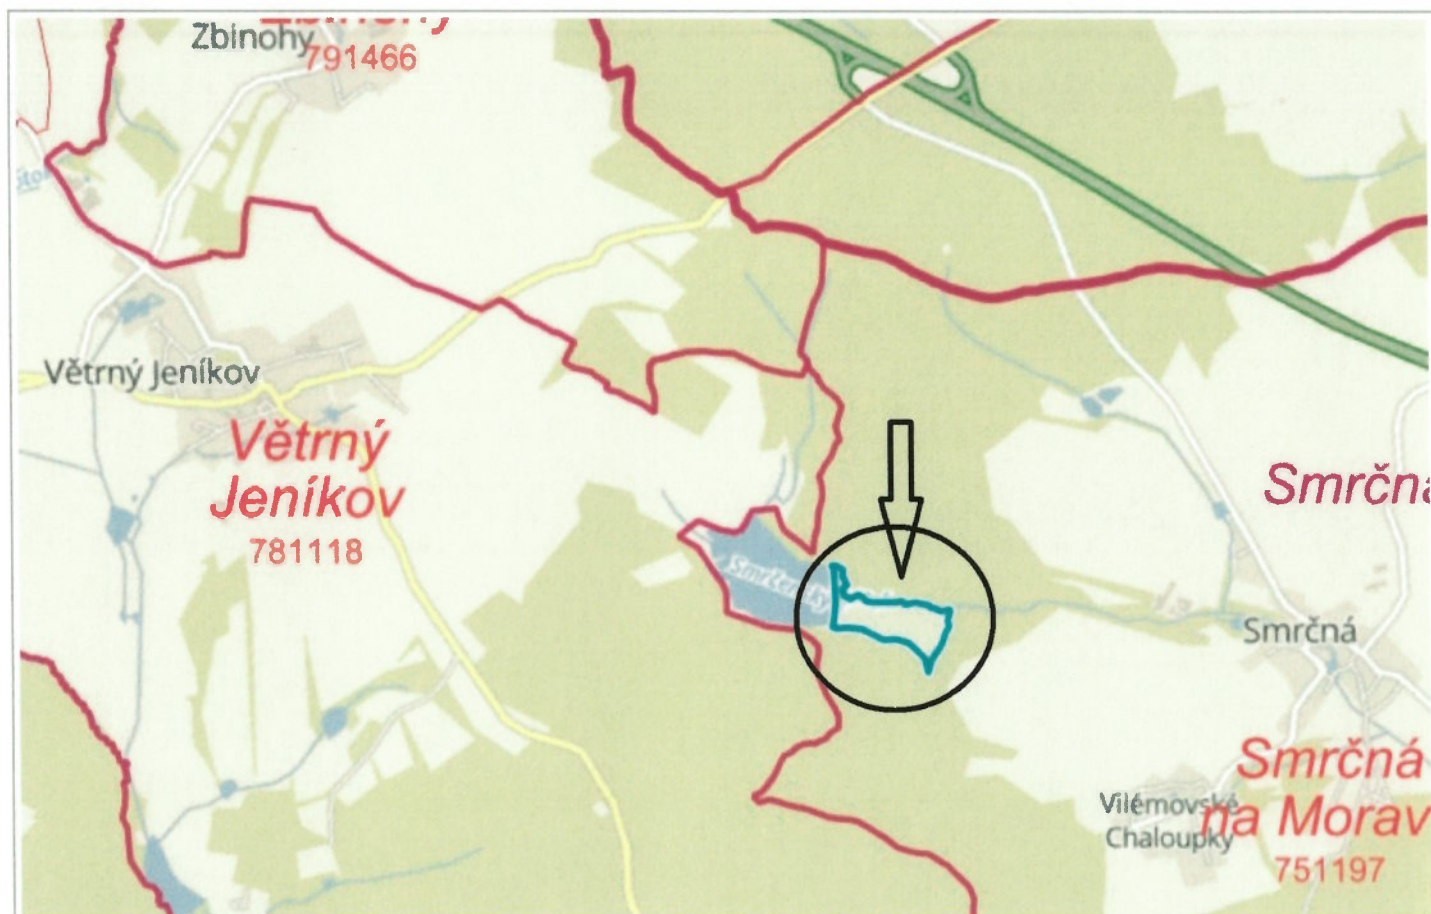


Detail pozemku

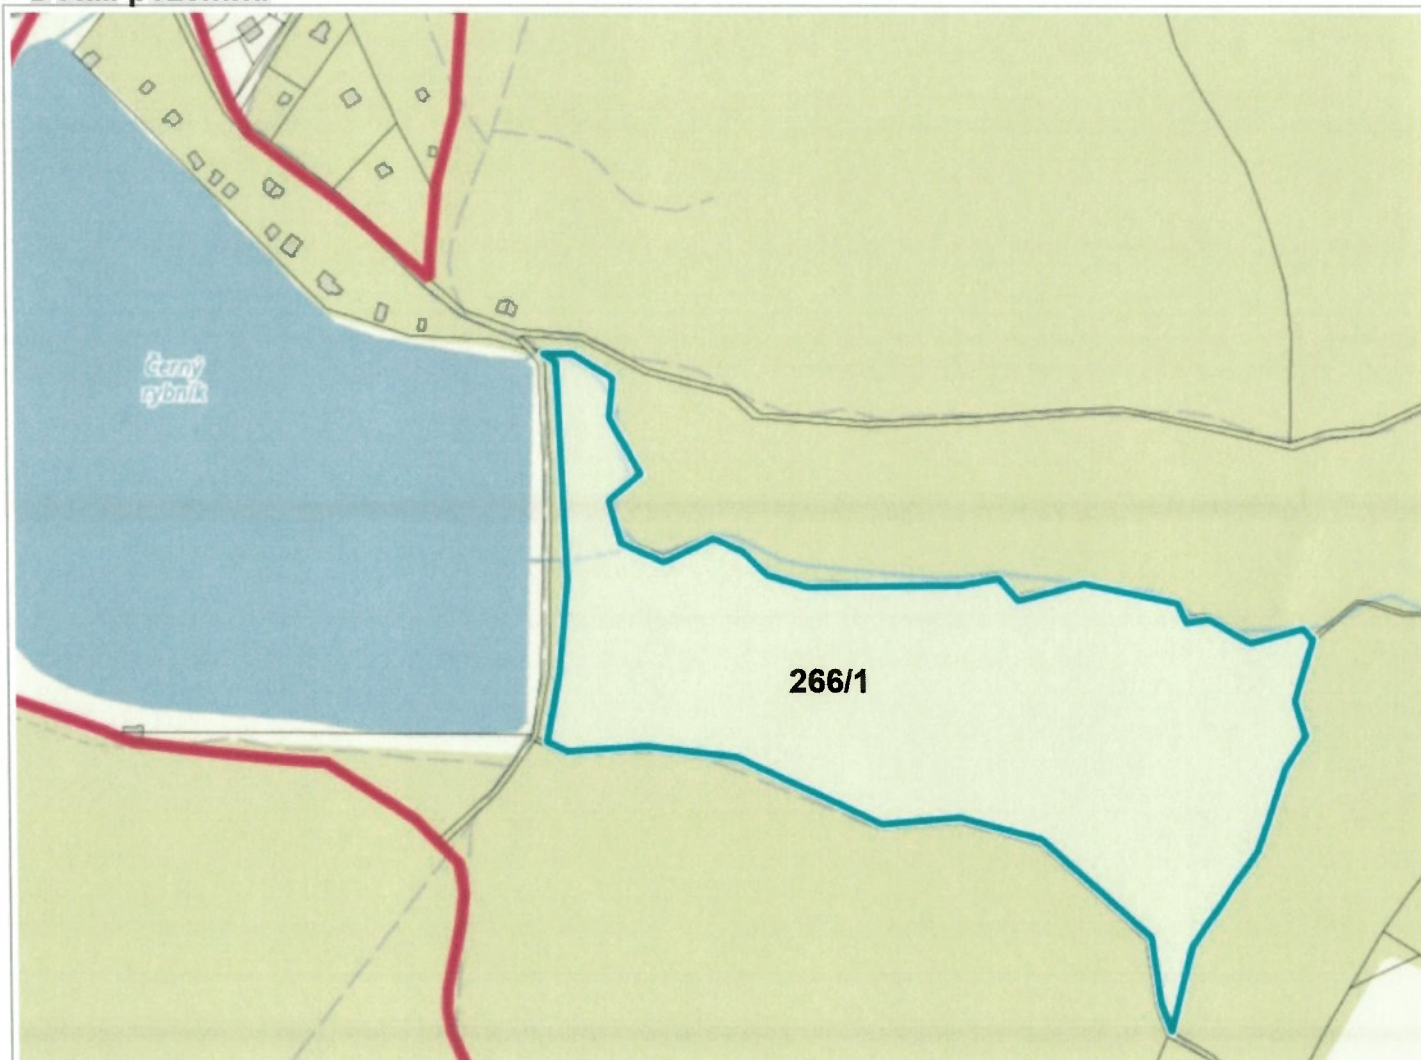

VÝKAZ DOSAVADNÍHO A NOVÉHO STAVU ÚDAJŮ KATASTRU NEMOVITOSTÍ																str.	
Dosavadní stav					Nový stav												
Označení pozemku parc. číslem	Výměra parcely		Druh pozemku	Označení pozemku parc. číslem	Výměra parcely		Druh pozemku	Typ stavby	Způsob využití	Způsob urč. výměr	Porovnání se stavem evidence právních vztahů						Označení dílu
	ha	m2			Způsob využití	ha					m2	Způsob využití	Díl přechází z pozemku označeného v katastru nemovitostí	Číslo listu vlastnictví	Výměra dílu		
														ha	m2		
264	8	78 10	lesní poz	264	8	77 54	lesní poz			0	264		10001	8	77 54		
				st.376		56	zast. pl.		vod.dílo hráz př.	0	264		10001		56		
266/1	6	69 39	lesní poz	266/1	6	68 70	lesní poz			0	266/1		423	6	68 70		
				st.375		61	zast. pl.		vod.dílo hráz př.	0	266/1		423		61		
				st.378		8	zast. pl.		vod.dílo hráz př.	0	266/1		423		8		
266/2		16 51	lesní poz	266/2		1 74	lesní poz			0	266/2		279		1 74		
				266/4		1 93	lesní poz			0	266/2		279		1 93		
				st.374		12 84	zast. pl.		vod.dílo hráz př.	0	266/2		279		12 84		
268/1	13	81 61	vodní pl. rybník	268/1	13	39 81	vodní pl. rybník			0	268/1		171	13	39 81		
				st.372		41 80	zast. pl.		vod.dílo hráz př.	0	268/1		171		41 80		
1472		12 85	ostat.pl. ostat.komunikace	1472/3		3 11	ostat.pl. ostat.komunikace			0	1472		231		3 11		
				1472/4		30	ostat.pl. ostat.komunikace			0	1472		231		30		
				st.373		9 44	zast. pl.		vod.dílo hráz př.	0	1472		231		9 44		
1545/1		34 21	vodní pl. tok přirozený	1545/1		33 85	vodní pl. tok přirozený			0	1545/1		10001		33 85		
				st.377		36	zast. pl.		vod.dílo hráz př.	0	1545/1		10001		36		
	29	92 67			29	92 67											

GEOMETRICKÝ PLÁN pro změnu hranice pozemku, rozdělení pozemku	Geometrický plán ověřil úředně oprávněný zeměměřický inženýr:		Stejnopis ověřil úředně oprávněný zeměměřický inženýr:	
	Jméno, příjmení: Ing. Jaroslav Kovačka		Jméno, příjmení:	
	Číslo položky seznamu úředně oprávněných zeměměřických inženýrů: 2441/2009		Číslo položky seznamu úředně oprávněných zeměměřických inženýrů:	
	Dne: 12.10.2020 Číslo: 910/2020		Dne: Číslo:	
	Náležitosti a přesnosti odpovídá právním předpisům		Tento stejnopis odpovídá geometrickému plánu v elektronické podobě uloženému v dokumentaci katastrálního úřadu.	
Vyhotovil: Ing. Vojtěch Hanuš Anenská 231 664 46 Silůvky Číslo plánu: 586-53/2020 Okres: Jihlava Obec: SMRČNÁ Kat. území: SMRČNÁ NA MORAVĚ Mapový list: JIHLAVA 9-0/32 Dosavadním vlastníkem pozemků byla poskytnuta možnost seznámit se v terénu s průběhem navrhovaných nových hranic, které byly označeny předepsaným způsobem: znakem z plastu, koilkem	Katastrální úřad souhlasí s očíslováním parcel. KÚ pro Vysočinu KP Jihlava Ing. Iva Šádková PGP 1415/2020-707 2020.10.16 09:04:06 CEST		Ověření stejnopisu geometrického plánu v listinné podobě.	

Det. A

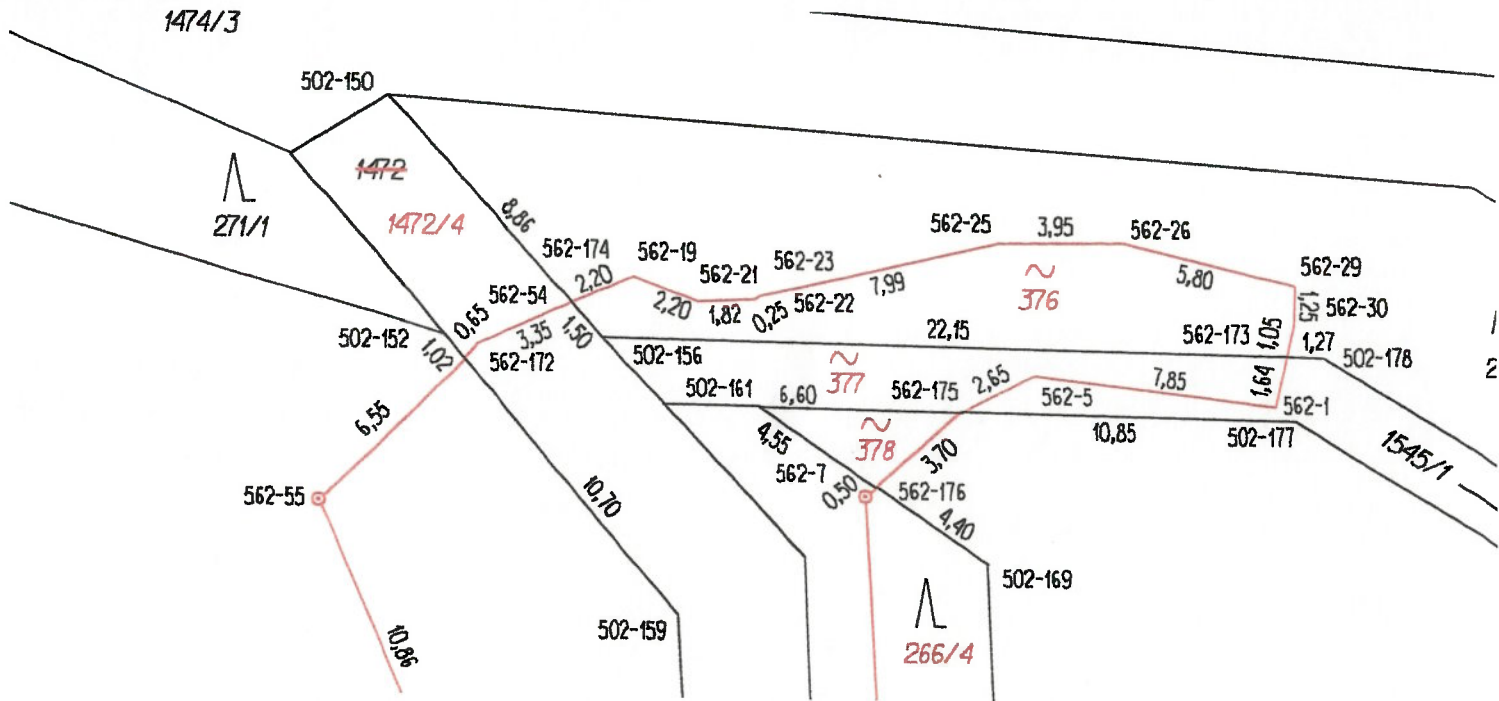

Det. B

