


Lokalita řadových garáží „K Pístovu“

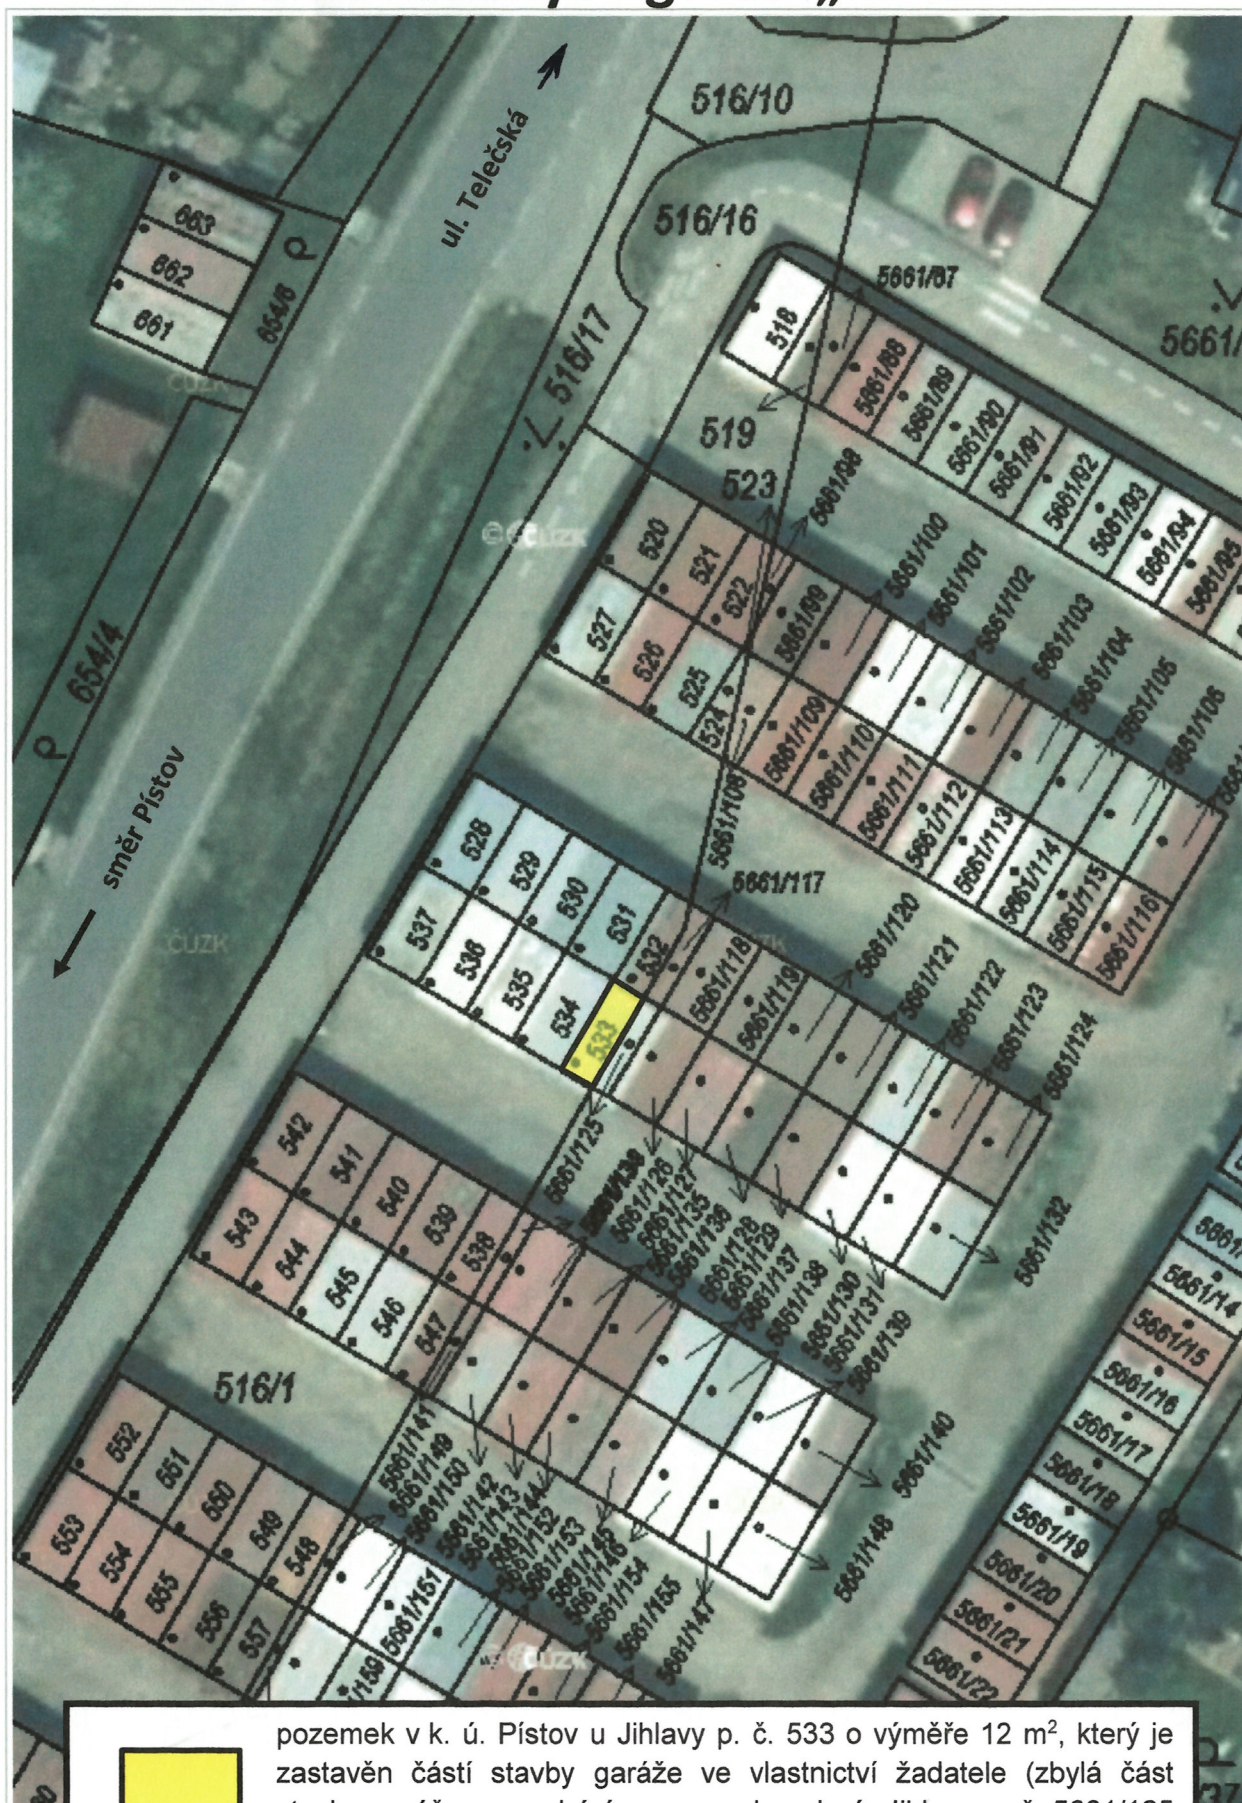

pozemek v k. ú. Pístov u Jihlavy p. č. 533 o výměře 12 m², který je zastavěn částí stavby garáže ve vlastnictví žadatele (zbylá část stavby garáže se nachází na pozemku v k. ú. Jihlava p. č. 5661/125 ve vlastnictví žadatele)