


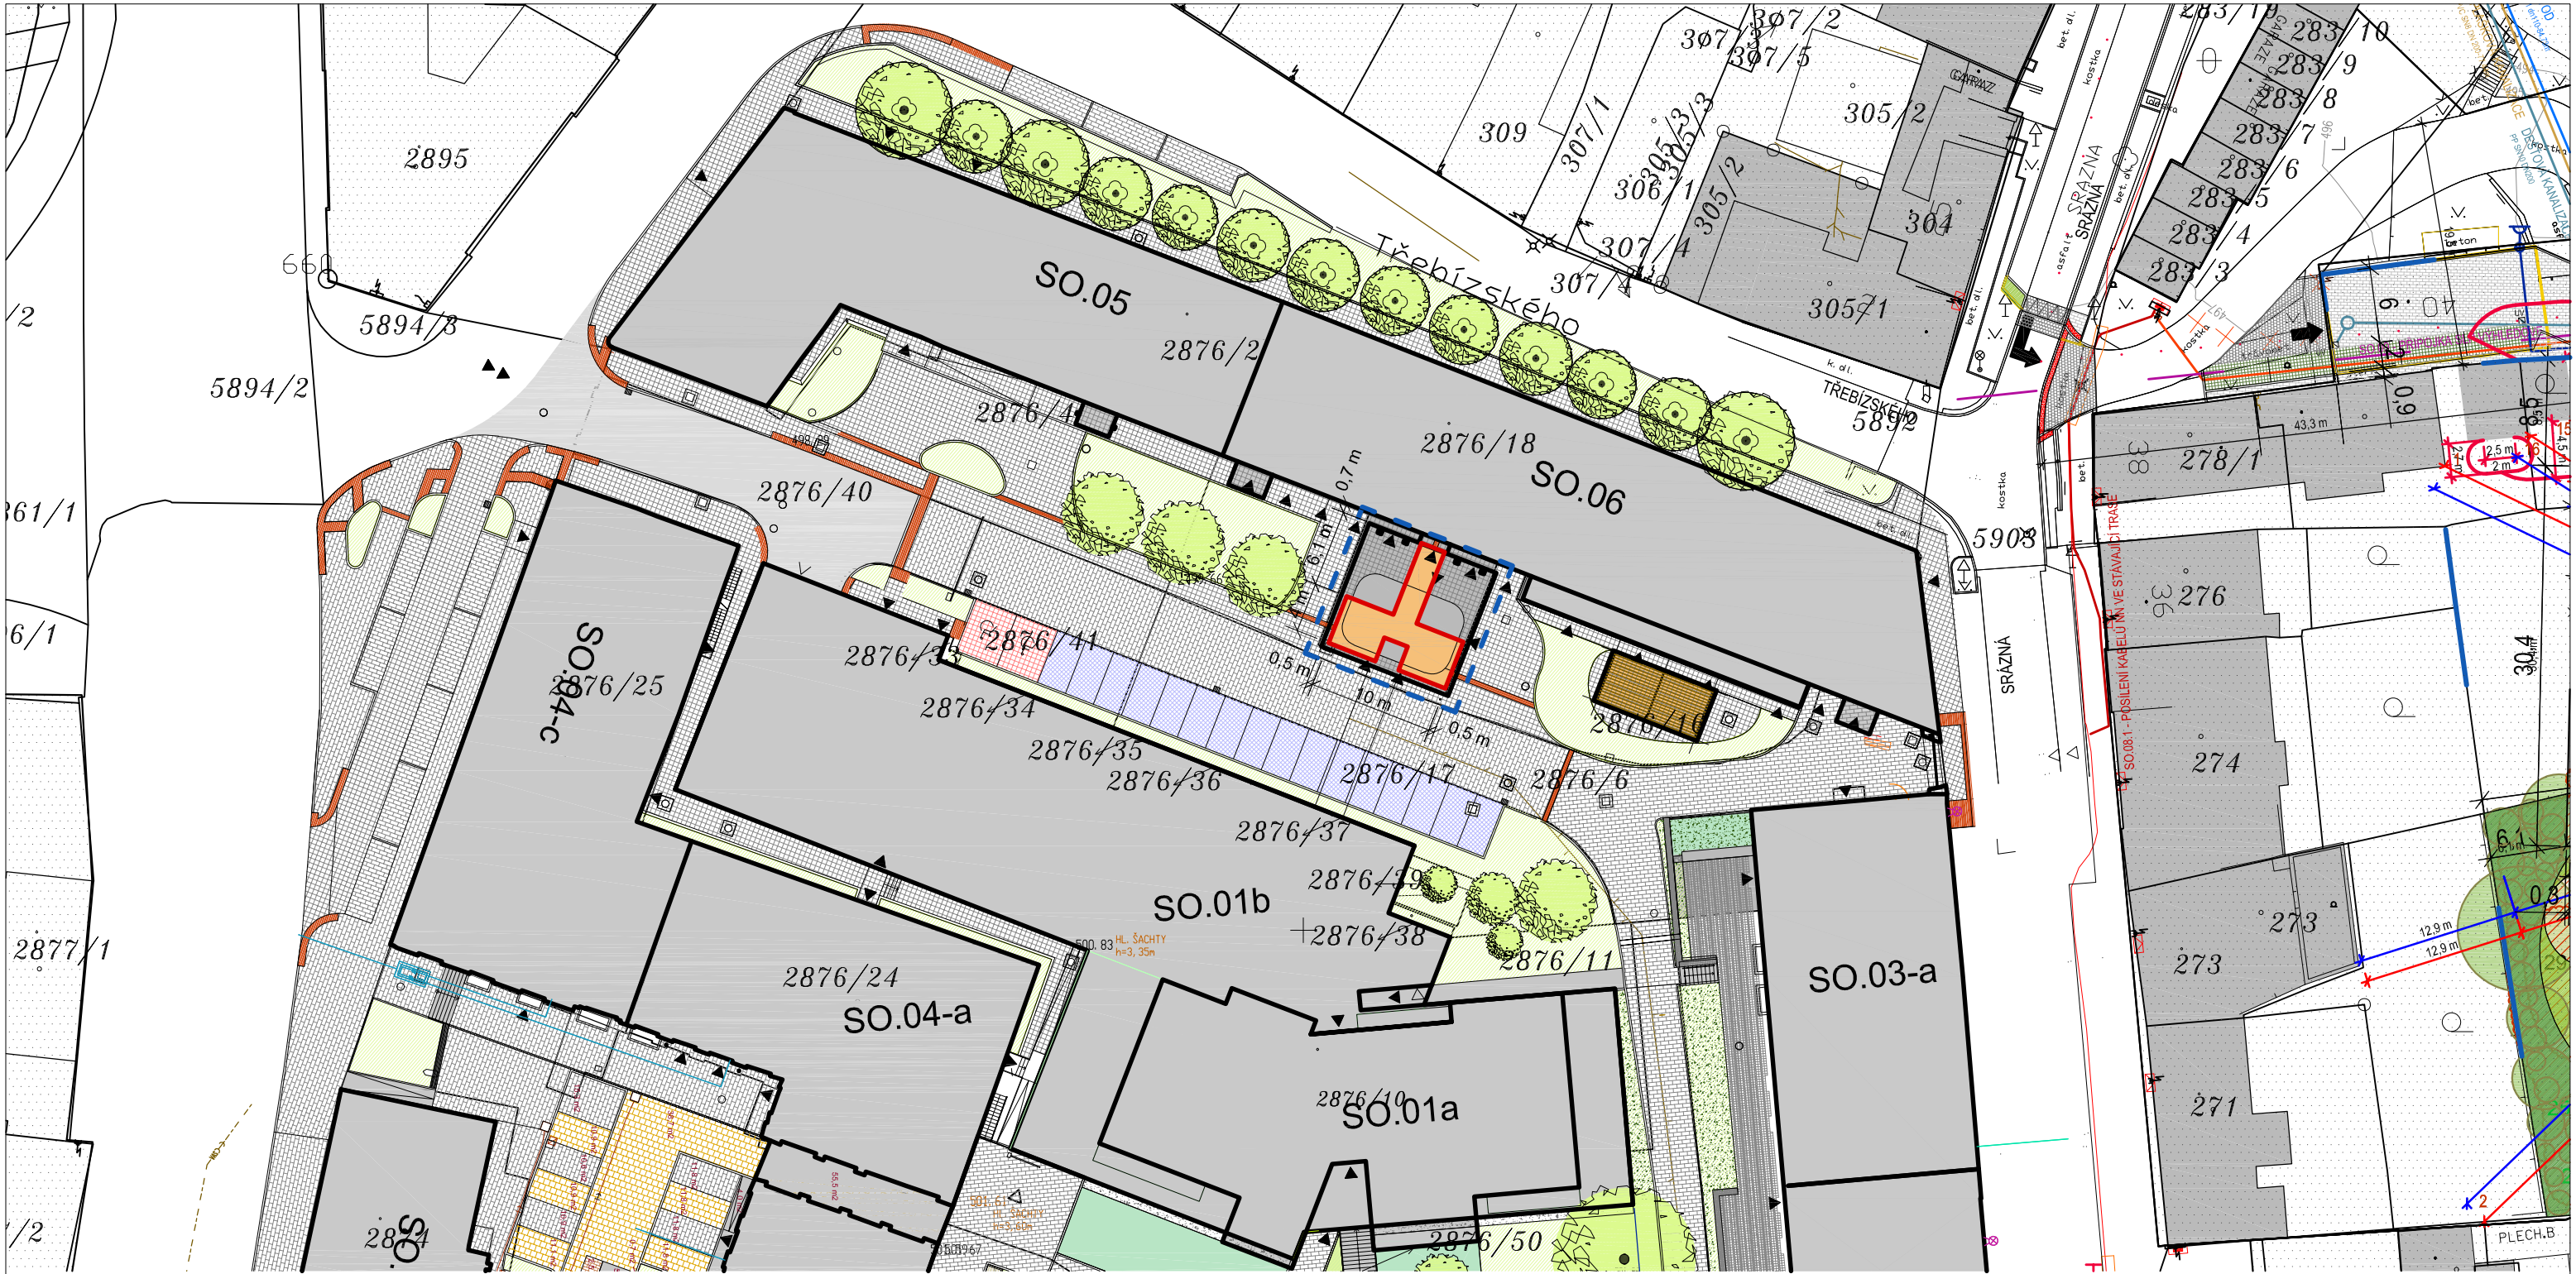

LEGENDA

- HRANICE ŘEŠENÉHO ÚZEMÍ
- NAVRHOVANÝ OBJEKT
- STÁVAJÍCÍ OBJEKTY
- HLAVNÍ VSTUPY DO OBJEKTU
- VJEZD DO PODZEMNÍCH GARÁŽÍ
- ZPEVNĚNÉ POVRCHY
- PLOCHY ZELEŇ
- STÁVAJÍCÍ STROMY LISTNATÉ / JEHLIČNATÉ

A90

ATELIER 90 s.r.o.		02/2023	DOKUMENTACE PRO STAVEBNÍ POVOLENÍ	
HLAVNÍ INŽENÝR PROJEKTU:		ING. ARCH. LADISLAV VLACHYNSKÝ	SPOLUPRÁCE:	
ZODPOVĚDNÝ PROJEKTANT:		ING. ARCH. LUBOŠ KAPLAN		
SPOLUPRÁCE:				
KLIENT:		DS STŘÍBRNÉ TERASY O.P.S.	OBJEKT, SOUBOR	PROFESE
STAVBA		TERASY HAVLÍČKOVA DOMOV SENIORŮ - ZASTÍNĚNÍ TERASY	SO.06	AS
OBSAH		SITUACE	MĚRITKO	ČÍSLO VÝKRESU
			1:500	C