

Příloha č. 1 - snímek mapy
Pozemky p. č. 2978/3, p. č. 2981/6 a p. č. 2951/7 v k. ú. Jihlava




1:1 000
0 10 20 30 40 m

Strana 1

Vytvořeno: 10.10.2023

Zákres rozsahu prodeje

Příloha č. 1 - zákres

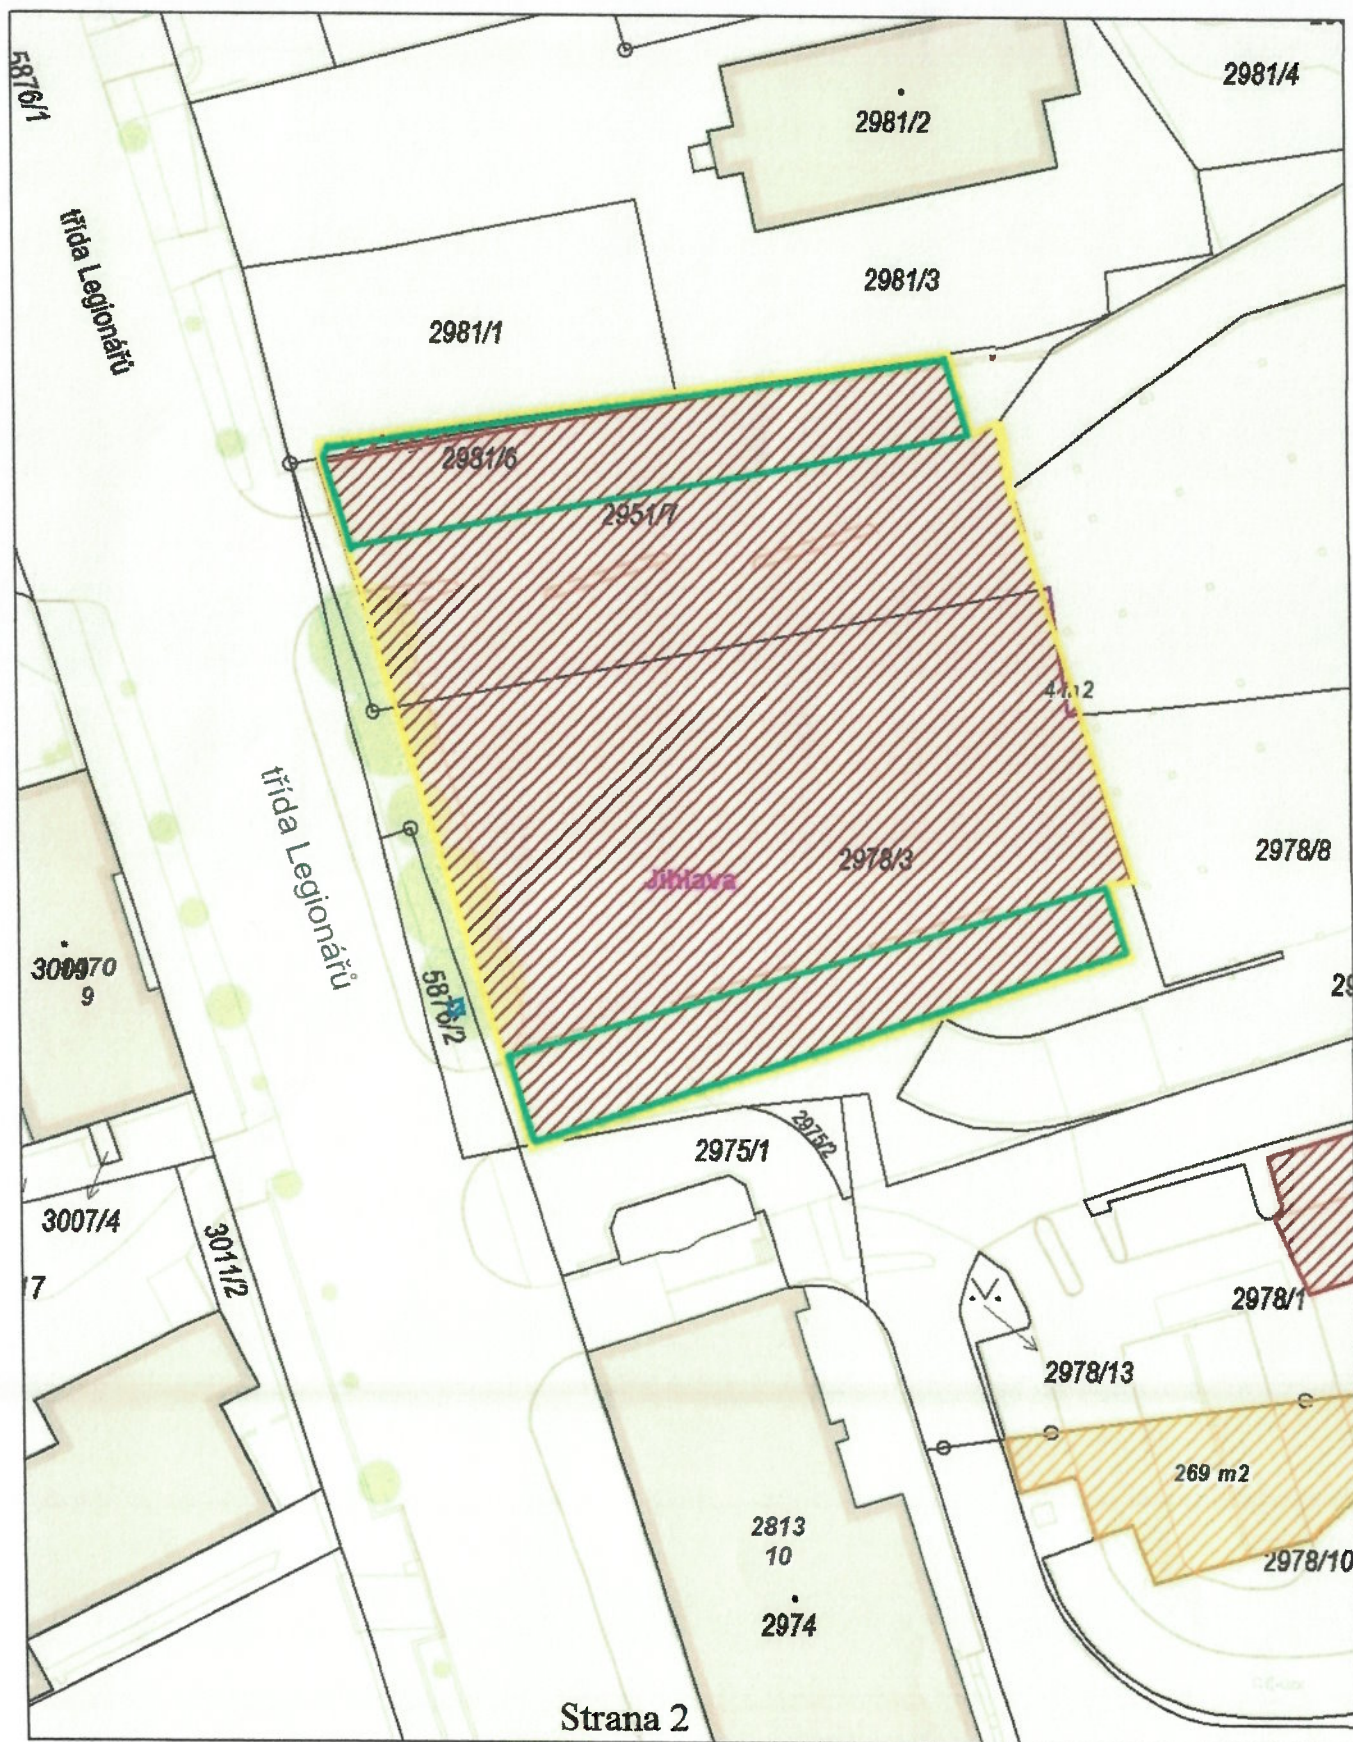

1:500


0 6,5 13 19,5 26 m



Předmět prodeje

Rozsah služebnosti průchodu a průjezdu

Příloha č. 1 - služebnost ke kanalizaci
Rozsah služebnosti ke stávající kanalizaci

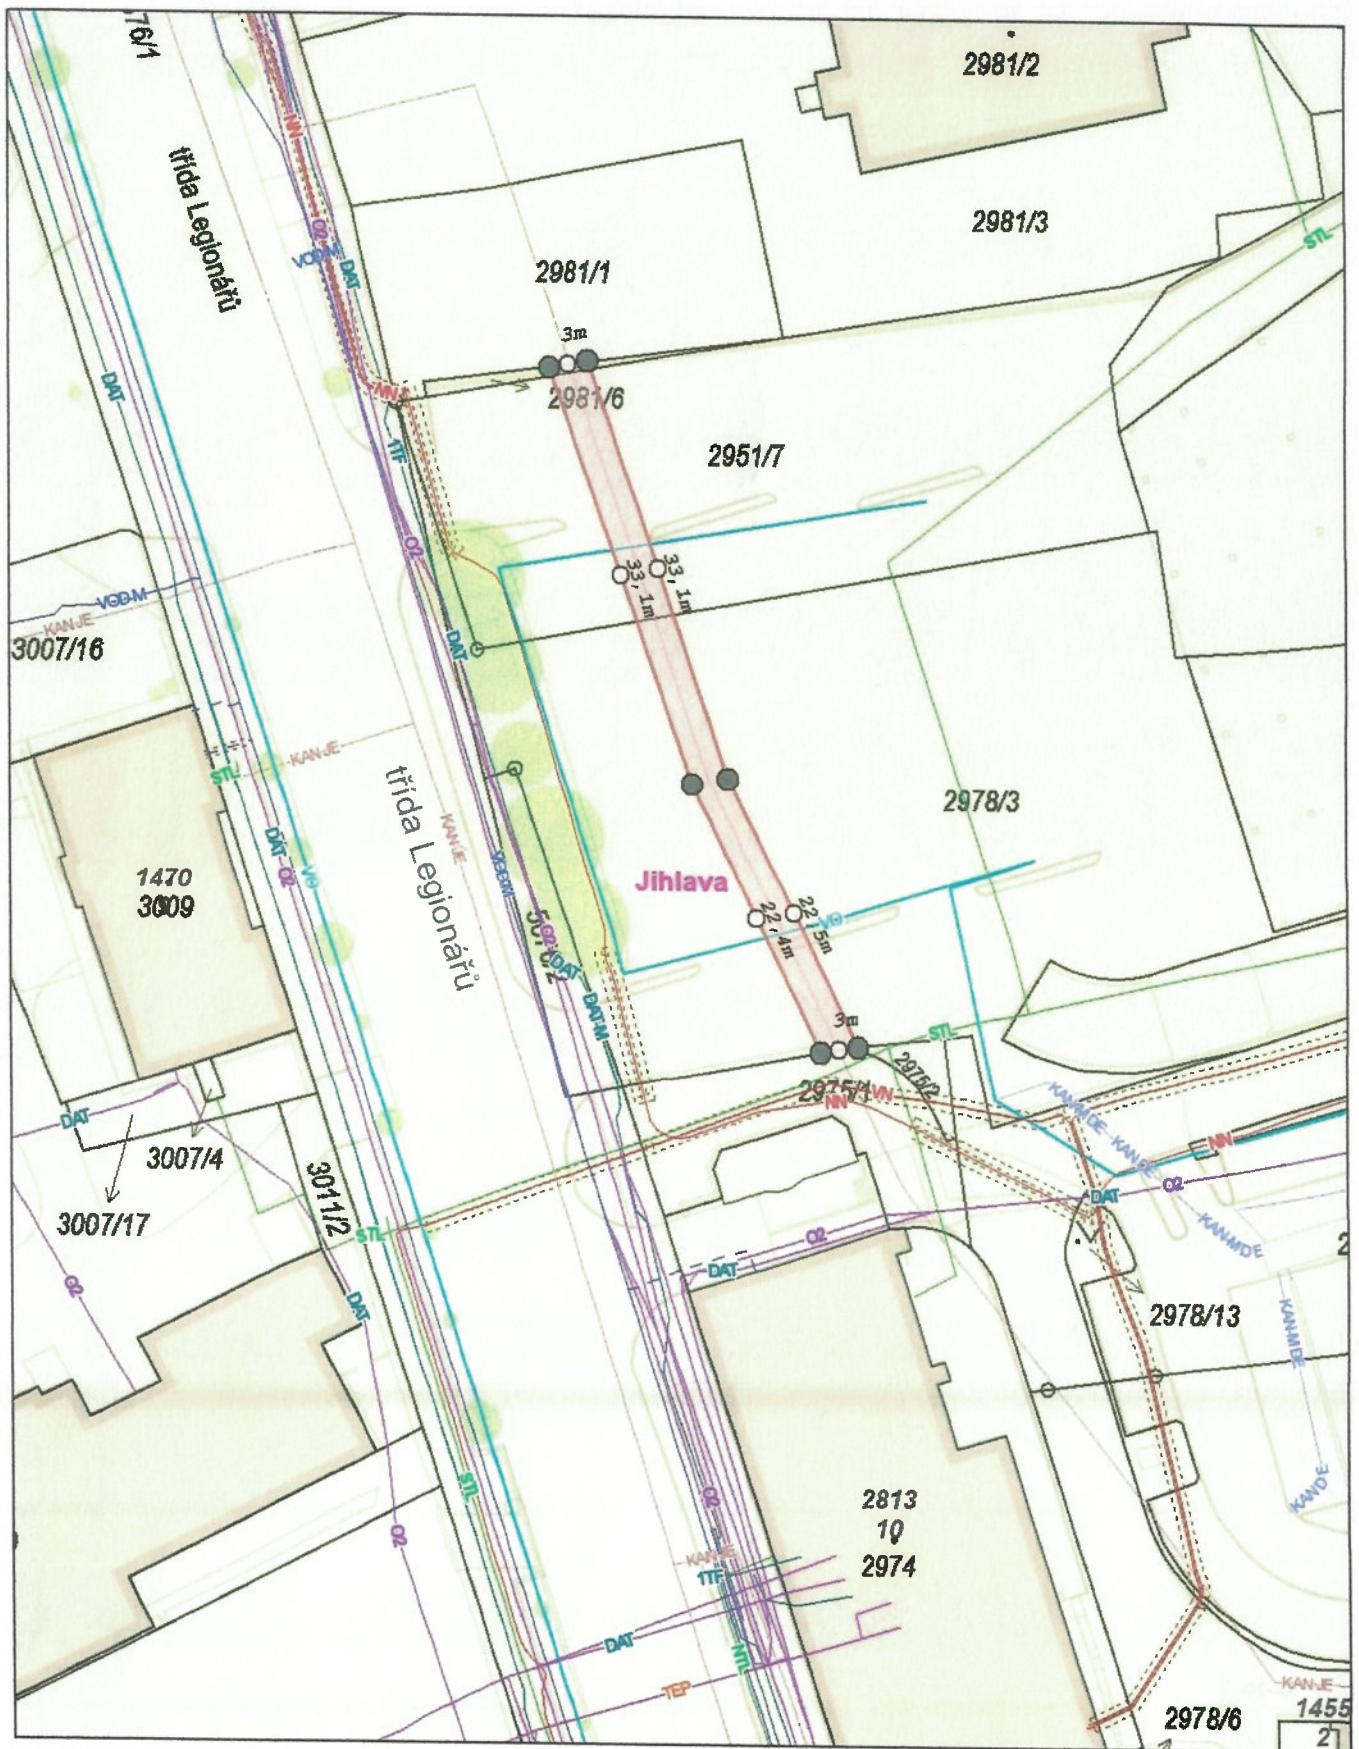

1:500
 0 6,5 13 19,5 26 m

Strana 3

Vytvořeno: 10.10.2023