


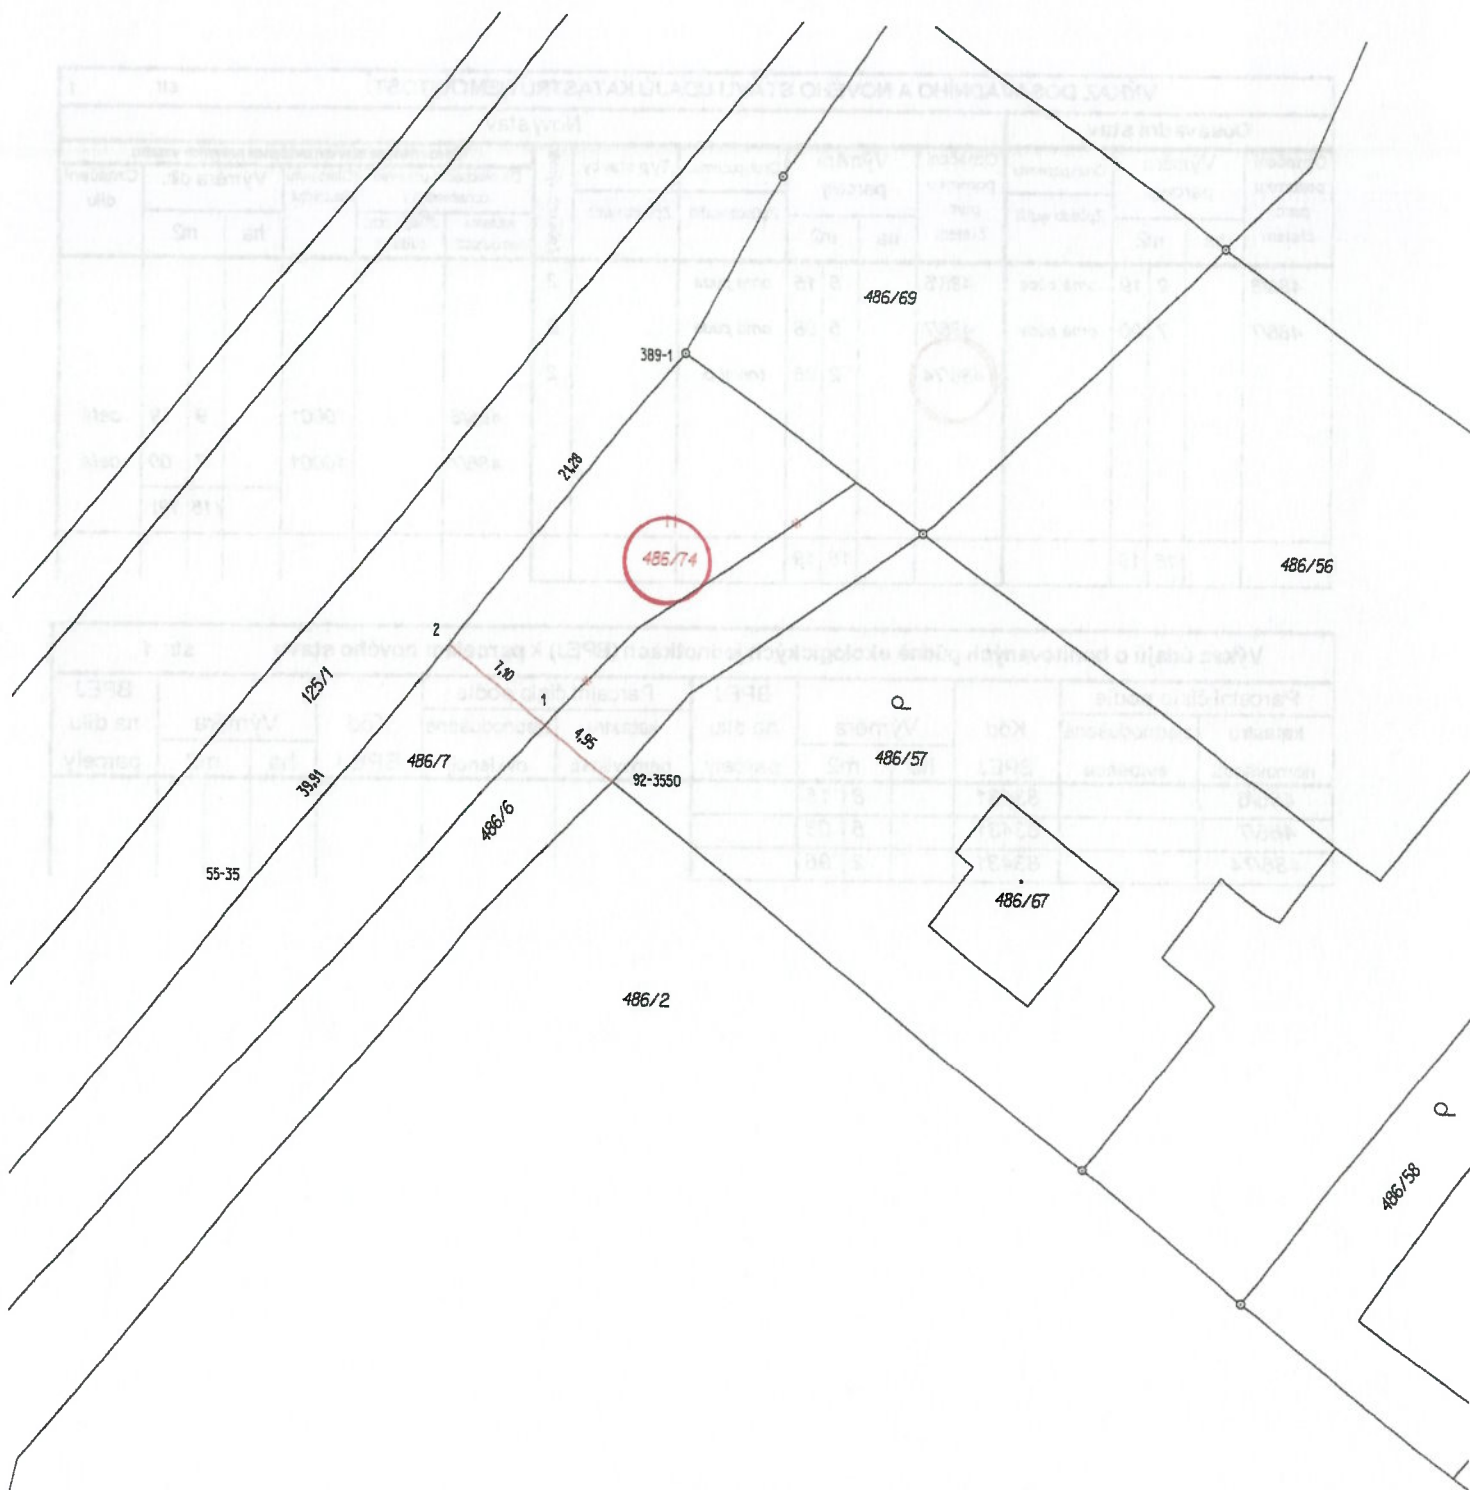

Seznam souřadnic (S-JTSK)

Číslo bodu	Souřadnice pro zápis do KN			Poznámka
	Y	X	Kód kvality	
55-35	671339,96	1131677,14	3	barvou-dočasně-bod ohr.st.činností
92-3550	671305,45	1131653,41	3	sloupek plotu
389-1	671301,63	1131629,46	3	znak z plastu
1	671309,36	1131650,39	3	dř.kolk-dočasně-bod ohr.st.činností
2	671314,97	1131646,05	3	dř.kolk-dočasně-bod ohr.st.činností

VÝKAZ DOSAVADNÍHO A NOVÉHO STAVU ÚDAJŮ KATASTRU NEMOVITOSTÍ															str. 1		
Dosavadní stav				Nový stav													
Označení pozemku parc. číslem	Výměra parcely		Druh pozemku	Označení pozemku parc. číslem	Výměra parcely		Druh pozemku	Typ stav by	Způsob využití	Způsob urc. výměr	Porovnání se stavem evidence právních vztahů						Označení dílu
											Díl přechází z pozemku označeného v		Číslo listu vlastnictví	Výměra dílu			
	katastru nemovitostí	dřívější poz. evidenci	ha		m2												
486/6	9	19	orná půda	486/6	8	15	orná půda		2								
486/7	7	00	orná půda	486/7	5	08	orná půda		2								
				486/74	2	96	travní p.		2								
										486/6		10001	9	19	celá		
										486/7		10001	7	00	celá		
													(16	19)			
	16	19			16	19											

Výkaz údajů o bonitovaných půdně ekologických jednotkách (BPEJ) k parcelám nového stavu											str. 1
Parcelní číslo podle katastru nemovitostí		Kód BPEJ	Výměra		BPEJ na dílu parcely	Parcelní číslo podle katastru nemovitostí		Kód BPEJ	Výměra		BPEJ na dílu parcely
zjednodušené evidence			ha	m2		zjednodušené evidence			ha	m2	
486/6		83431		8 15							
486/7		83431		5 08							
486/74		83431		2 96							

GEOMETRICKÝ PLÁN pro rozdělení pozemku	Geometrický plán ověřil úředně oprávněný zeměměřický inženýr:		Stejnopis ověřil úředně oprávněný zeměměřický inženýr:	
	Jméno, příjmení: Ing. Klára Brzáková		Jméno, příjmení:	
	Číslo položky seznamu úředně oprávněných zeměměřických inženýrů: 1981/2000		Číslo položky seznamu úředně oprávněných zeměměřických inženýrů:	
	Dne: 13.09.2023 Číslo: 158/2023		Dne: Číslo:	
	Náležitosti a přesnosti odpovídá právním předpisům		Tento stejnopis odpovídá geometrickému plánu v elektronické podobě uloženému v dokumentaci katastrálního úřadu.	
Vyhotovil: PSGeo Jihlava Havlíčkova 111 58601 Jihlava Číslo plánu: 572-87/2023 Okres: Jihlava Obec: JIHLAVA Kat. území: PISTOV U JIHLAVY Mapový list DKM, JIHLAVA 8-5/34 Dosavadním vlastníkům pozemků byla poskytnuta možnost seznámit se v terénu s průběhem navrhovaných nových hranic, které byly označeny předepsaným způsobem: viz seznam souřadnic	Katastrální úřad souhlasí s očíslováním parcel. Vlastimil Brychta KÚ pro Vysočinu, KP Jihlava PGP-1279/2023-707 2023.09.18 11:08:37 +02'00'			
Ověření stejnopisu geometrického plánu v listinné podobě.				