


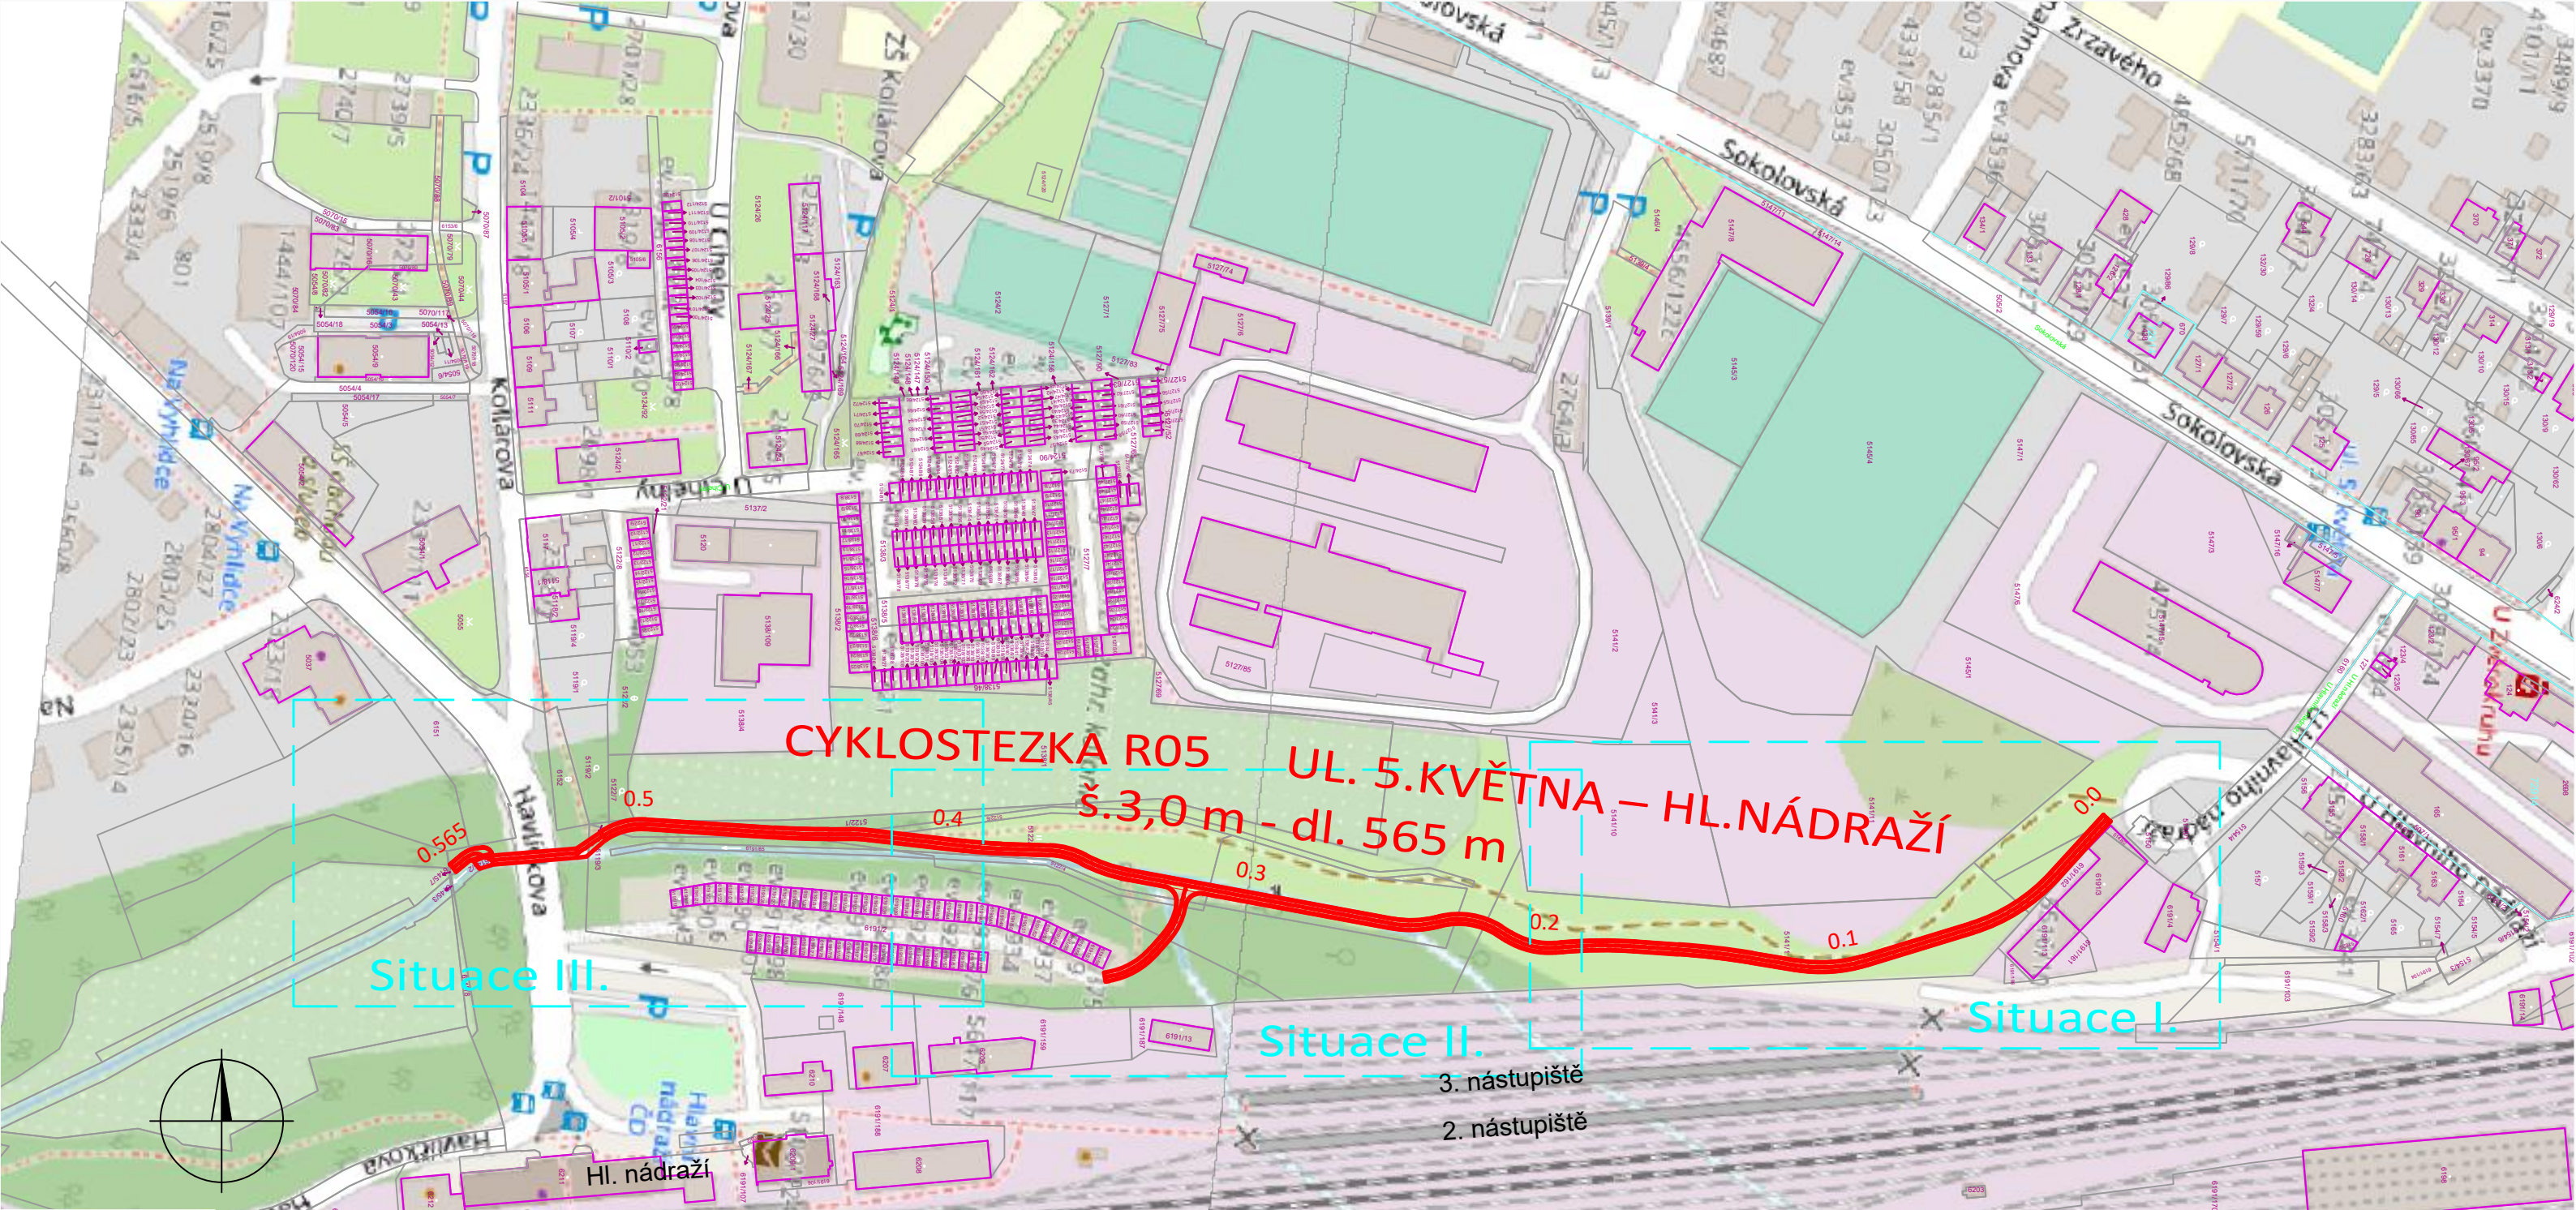

CYKLOSTEZKA R05
UL. 5.KVĚTNA – HL.NÁDRAŽÍ
š.3,0 m - dl. 565 m

Situace III.

Situace II.

Situace I.

3. nástupiště
2. nástupiště

HL. nádraží