


MĚSTSKÁ PAMÁTKOVÁ REZERVACE V ÚZEMNÍM PLÁNU MĚSTA JIHLAVY

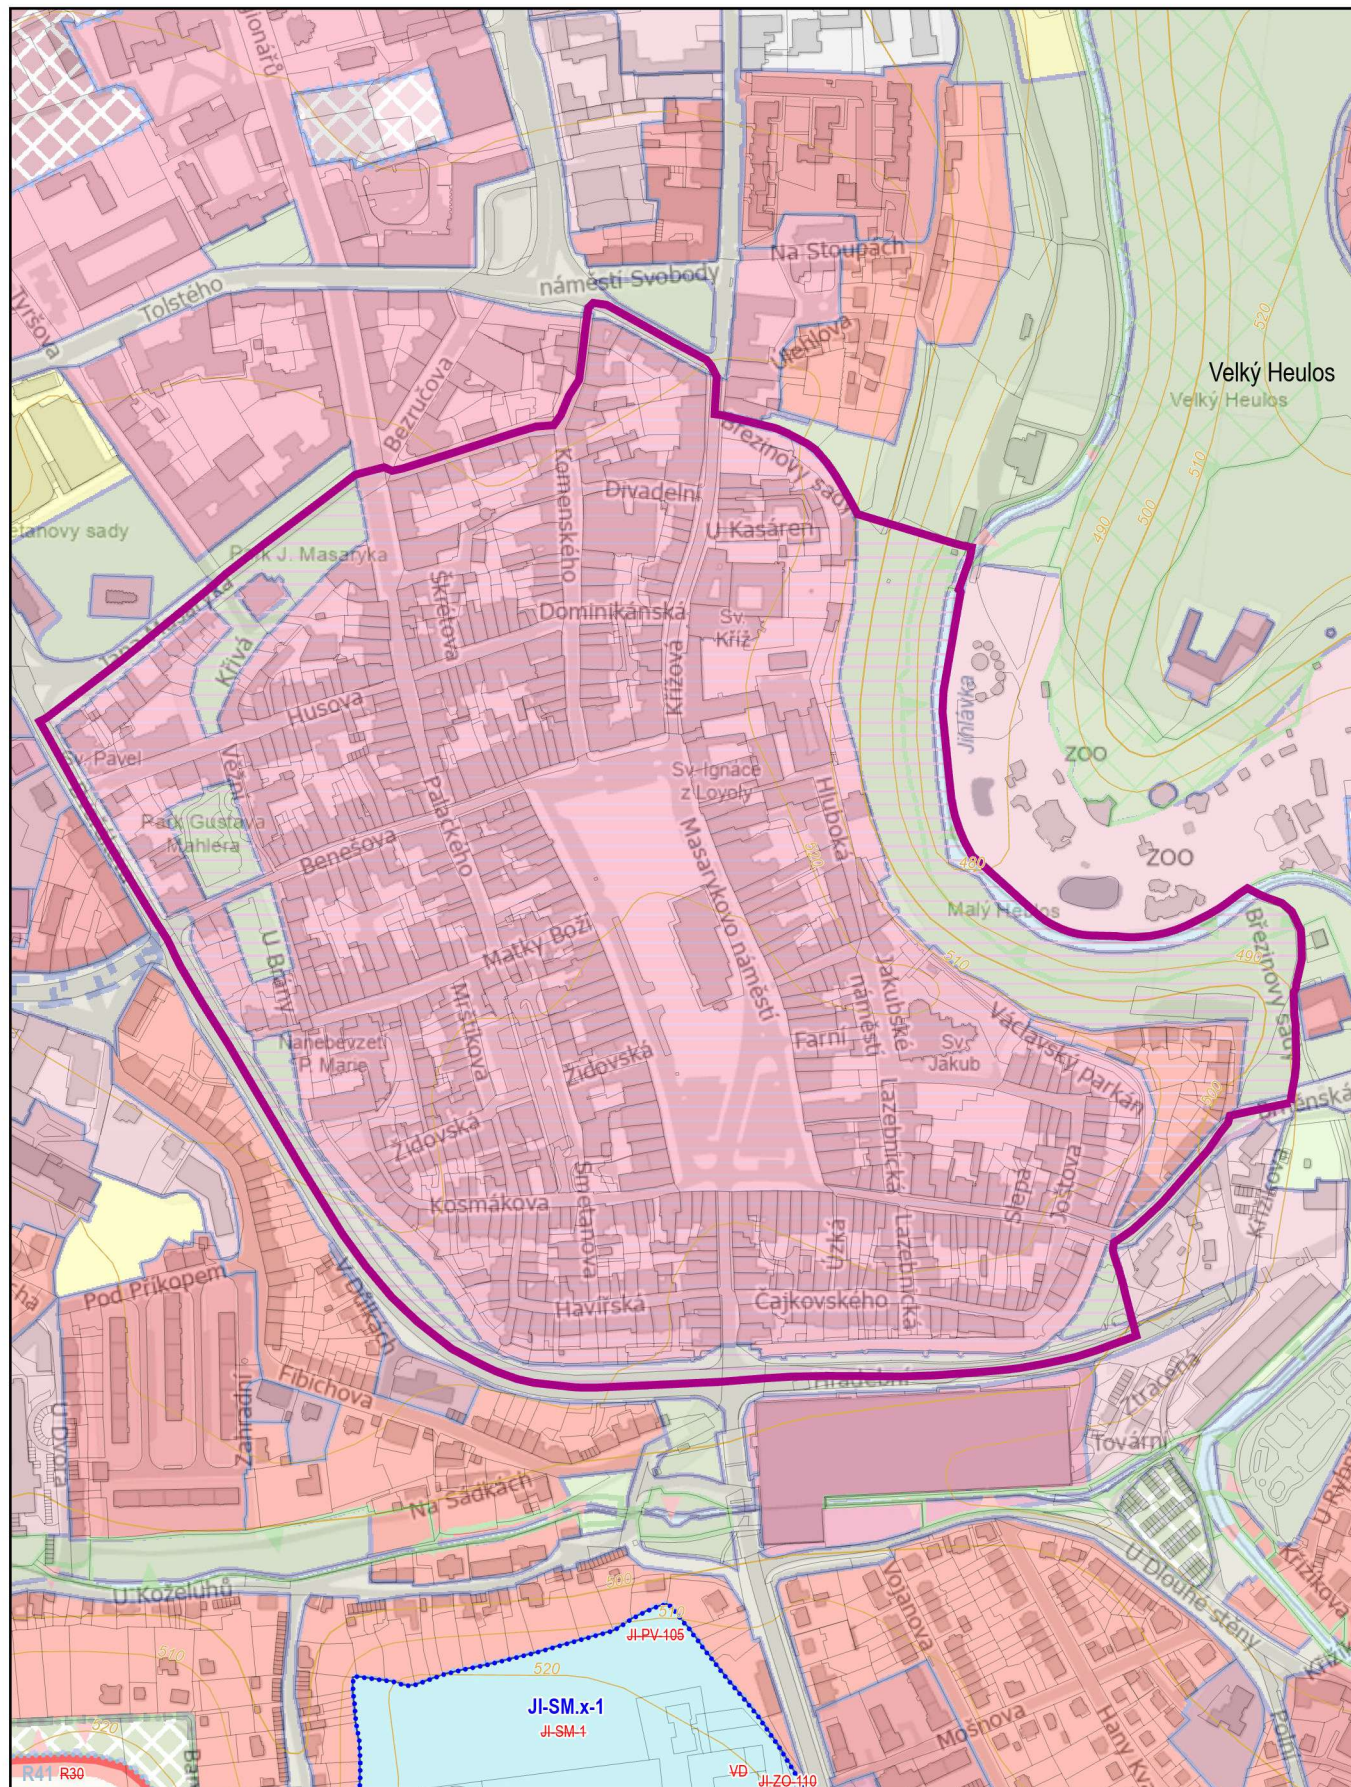

PLOCHY S ROZDÍLNÝM ZPŮSOBEM VYUŽITÍ

STAV

- PLOCHY BYDLENÍ - INDIVIDUÁLNÍ V RODINNÝCH DOMECH
- PLOCHY SMÍŠENÉ OBYTNÉ - V CENTRECH
- PLOCHY VEŘEJNÉHO PROSTRANSTVÍ S PŘEVAHOU NEZPEVNĚNÝCH PLOCH
- PLOCHY VEŘEJNÉHO PROSTRANSTVÍ S PŘEVAHOU ZPEVNĚNÝCH PLOCH