


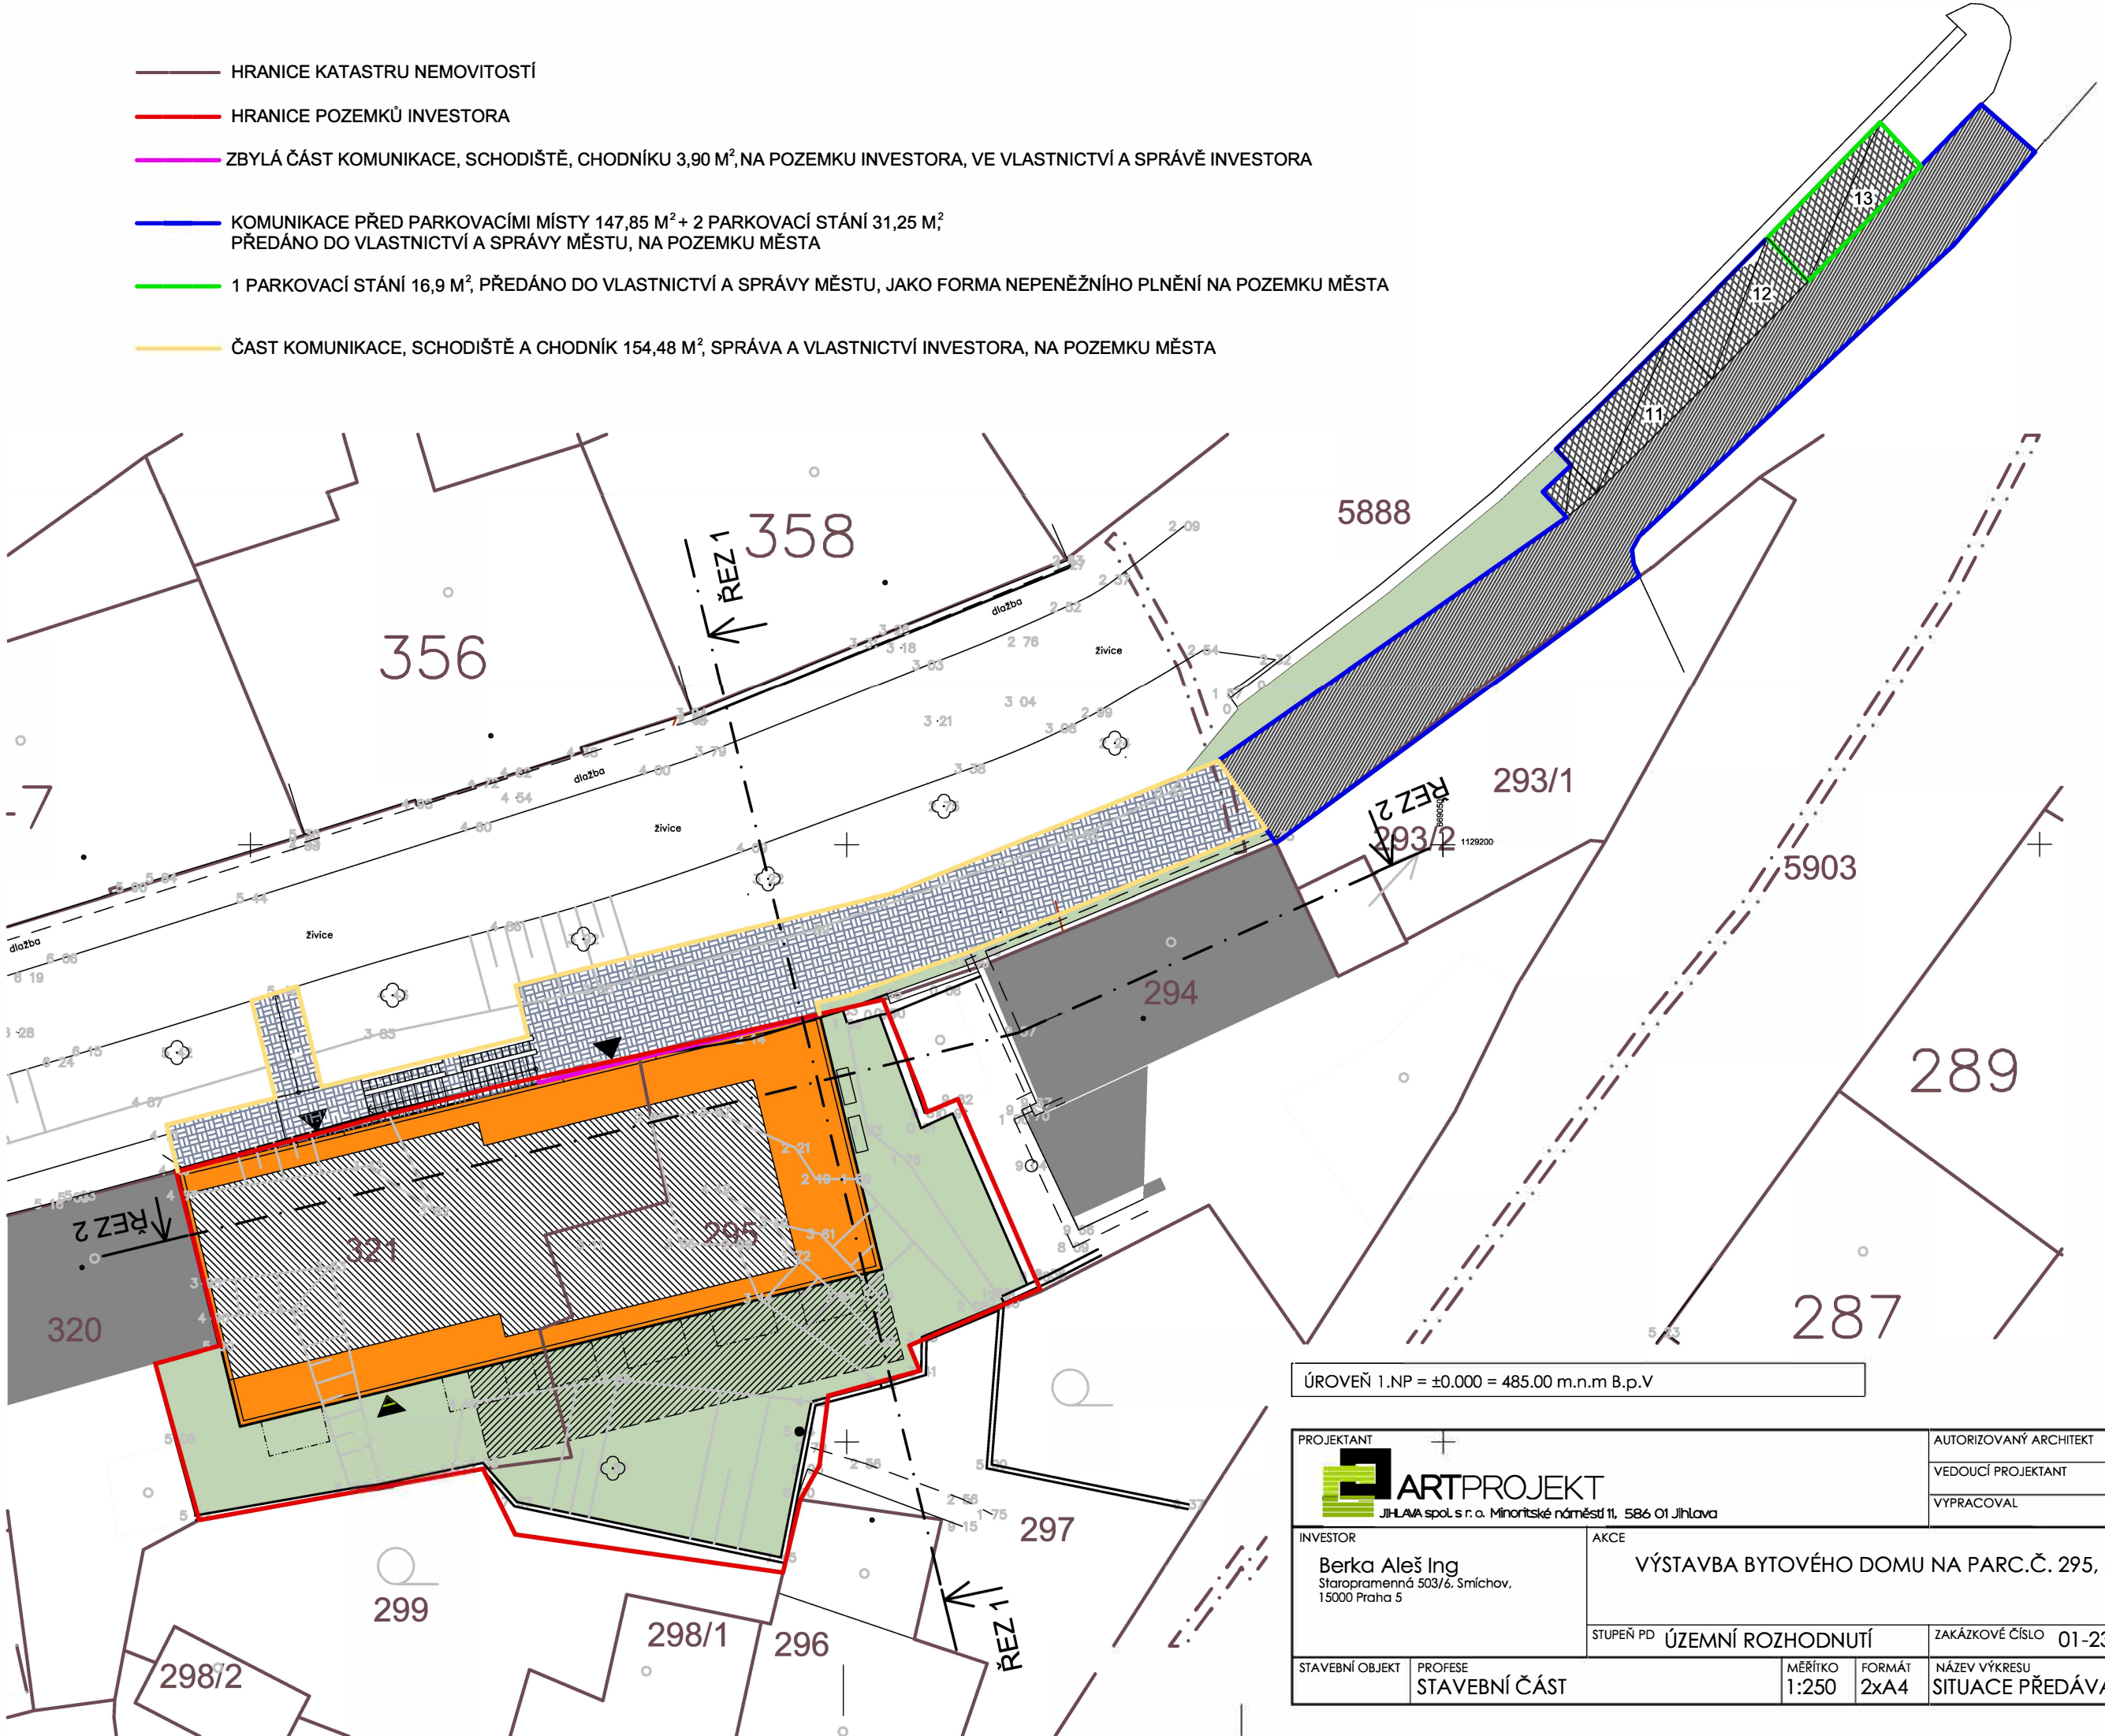

- HRANICE KATASTRU NEMOVITOSTÍ
- HRANICE POZEMKŮ INVESTORA
- ZBYLÁ ČÁST KOMUNIKACE, SCHODIŠTĚ, CHODNÍKU 3,90 M², NA POZEMKU INVESTORA, VE VLASTNICTVÍ A SPRÁVĚ INVESTORA
- KOMUNIKACE PŘED PARKOVACÍMI MÍSTY 147,85 M² + 2 PARKOVACÍ STÁNÍ 31,25 M², PŘEDÁNO DO VLASTNICTVÍ A SPRÁVY MĚSTU, NA POZEMKU MĚSTA
- 1 PARKOVACÍ STÁNÍ 16,9 M², PŘEDÁNO DO VLASTNICTVÍ A SPRÁVY MĚSTU, JAKO FORMA NEPENĚŽNÍHO PLNĚNÍ NA POZEMKU MĚSTA
- ČÁST KOMUNIKACE, SCHODIŠTĚ A CHODNÍK 154,48 M², SPRÁVA A VLASTNICTVÍ INVESTORA, NA POZEMKU MĚSTA

ÚROVEŇ 1.NP = ±0.000 = 485.00 m.n.m B.p.V

PROJEKTANT				AUTORIZOVANÝ ARCHITEKT		ING.ARCH.PETR HOLUB			
ARTPROJEKT JIHLAVA spol.s r.o. Minoritské náměstí 11, 586 01 Jihlava				VEDOUČÍ PROJEKTANT		ING.JAKUB FRAJ			
				VYPRACOVAL		JIRÍ NAVRÁTIL			
INVESTOR				AKCE					
Berka Aleš Ing Staropramenná 503/6, Smíchov, 15000 Praha 5				VÝSTAVBA BYTOVÉHO DOMU NA PARC.Č. 295, 321 K.Ú. JIHLAVA					
				STUPEŇ PD ÚZEMNÍ ROZHODNUTÍ		ZAKÁZKOVÉ ČÍSLO 01-23-UR		DATUM 09/2023	
STAVEBNÍ OBJEKT		PROFESE		MĚŘÍTKO		FORMÁT		NÁZEV VÝKRESU	
		STAVEBNÍ ČÁST		1:250		2xA4		SITUACE PŘEDÁVANÝCH PLOCH	
								ČÍSLO VÝKRESU C4	