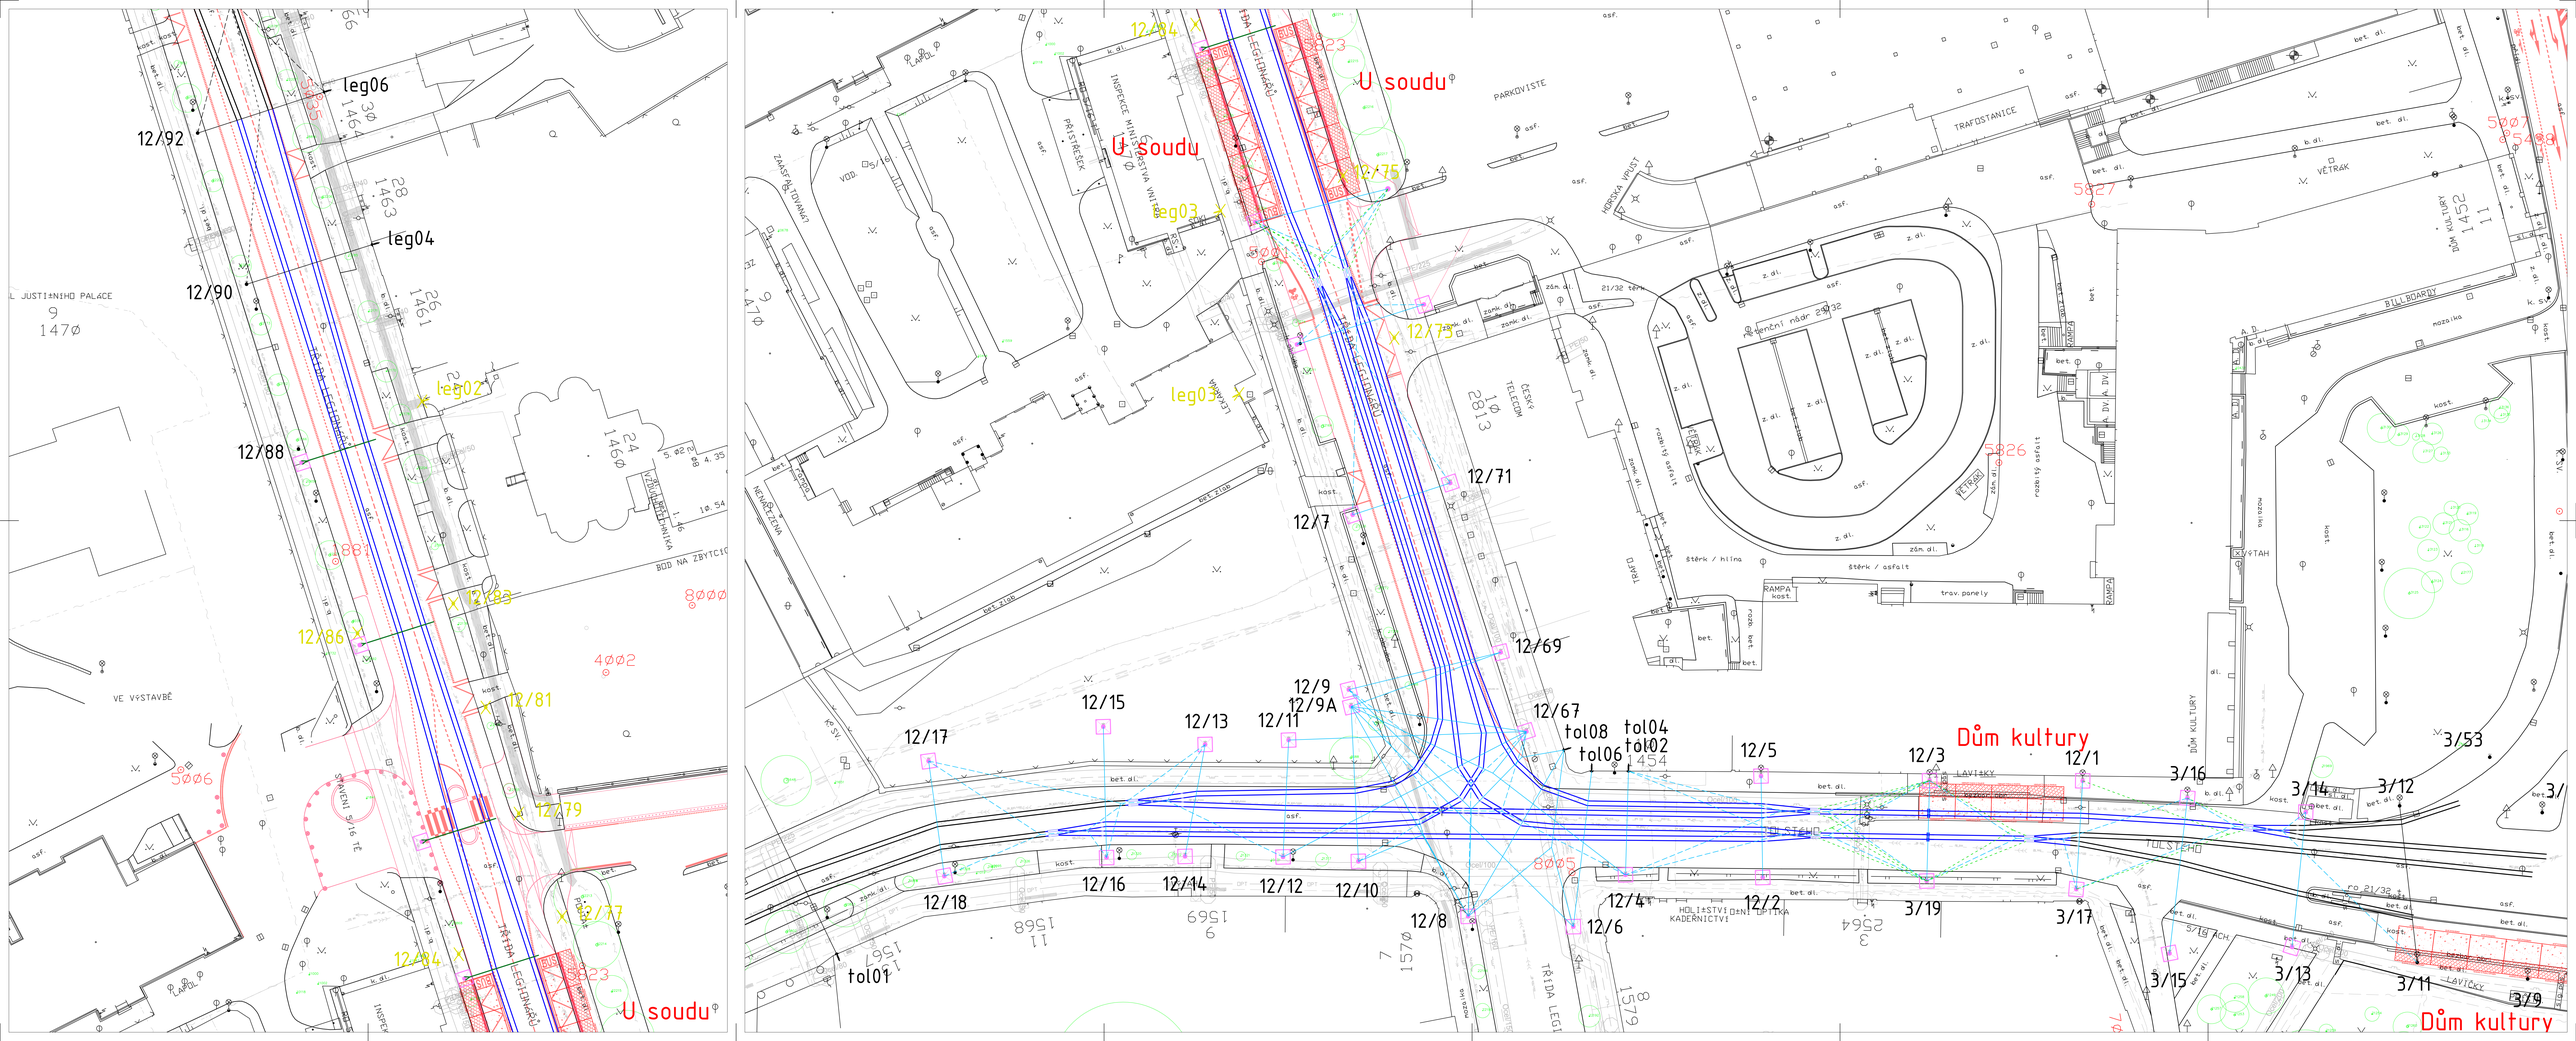
leg06
12/92
leg04
12/90
leg02
12/88
12/86
12/81
12/79
12/77
12/84
U soudu
U soudu
leg03
12/75
12/73
leg03
12/71
12/7
12/69
12/67
12/9
12/9A
12/15
12/13
12/11
12/17
tol08
tol04
tol06
tol02
12/5
12/3
12/1
Dům kultury
3/16
3/14
3/12
3/53
12/18
12/16
12/14
12/12
12/10
12/8
12/6
12/4
12/2
3/19
3/17
3/15
3/13
3/11
3/9
tol01
Dům kultury
TRAFOSTANICE
VĚTRÁK
BILLBOARDY
PARKOVIŠTĚ
TŘÍDA LEGIONARŮ
TOLSTÉHO
LAVIČKY
DŮM KULTURY
VÝTAH
RAMPA
ČESKÝ TELECOM
HOLIČSTVÍ KADEŘNICTVÍ
DEN. DRÁHA
INSPEKCE MINISTERSTVA VNITRA
PŘÍSTŘEŠEK
ZÁKLADNA
VOD.
NEMOCNICE
VE VÝSTAVBĚ
BOD NA ZBYTCIC
L JUSTIÁNIHO PALÁCE
147Ø
146Ø
1463
1461
1464
1454
2813
1568
1569
1567
1579
1578
1564
5Ø06
8Ø05
4Ø02
8ØØØ
5826
5827
5Ø07
5254
5823
881
23
24
26
28
9
11
7
3
1
Štěrk / hlína
Štěrk / asfalt
trav. panely
rozbitý asfalt
bet. dl.
asf.
kost.
zám. dl.
z. dl.
b. dl.
k. dl.
e. dl.
zpev. dl.
ro 21/32