


VÝKAZ DOSAVADNÍHO A NOVÉHO STAVU ÚDAJŮ KATASTRU NEMOVITOSTÍ																
Dosavadní stav				Nový stav												
Označení pozemku parc. číslem	Výměra parcely		Druh pozemku Způsob využití	Označení pozemku parc. číslem	Výměra parcely		Druh pozemku Způsob využití	Typ stavby Způsob využití	Způs. určení výměr	Porovnání se stavem evidence právních vztahů						
										Díl přechází z pozemku označeného v		Číslo listu vlastnictví	Výměra dílu		Označení dílu	
	katastru nemovitostí	dřívější poz. evidenci	ha		m ²											
1228/47	33	61	ostat. pl. ostat.komunikace	1228/47	28	46	ostat. pl. ostat.komunikace		2	1228/47	10001	28	46			
				1228/173	5	15				ostat. pl. ostat.komunikace	2	1228/47	10001	5	15	
					33	61										

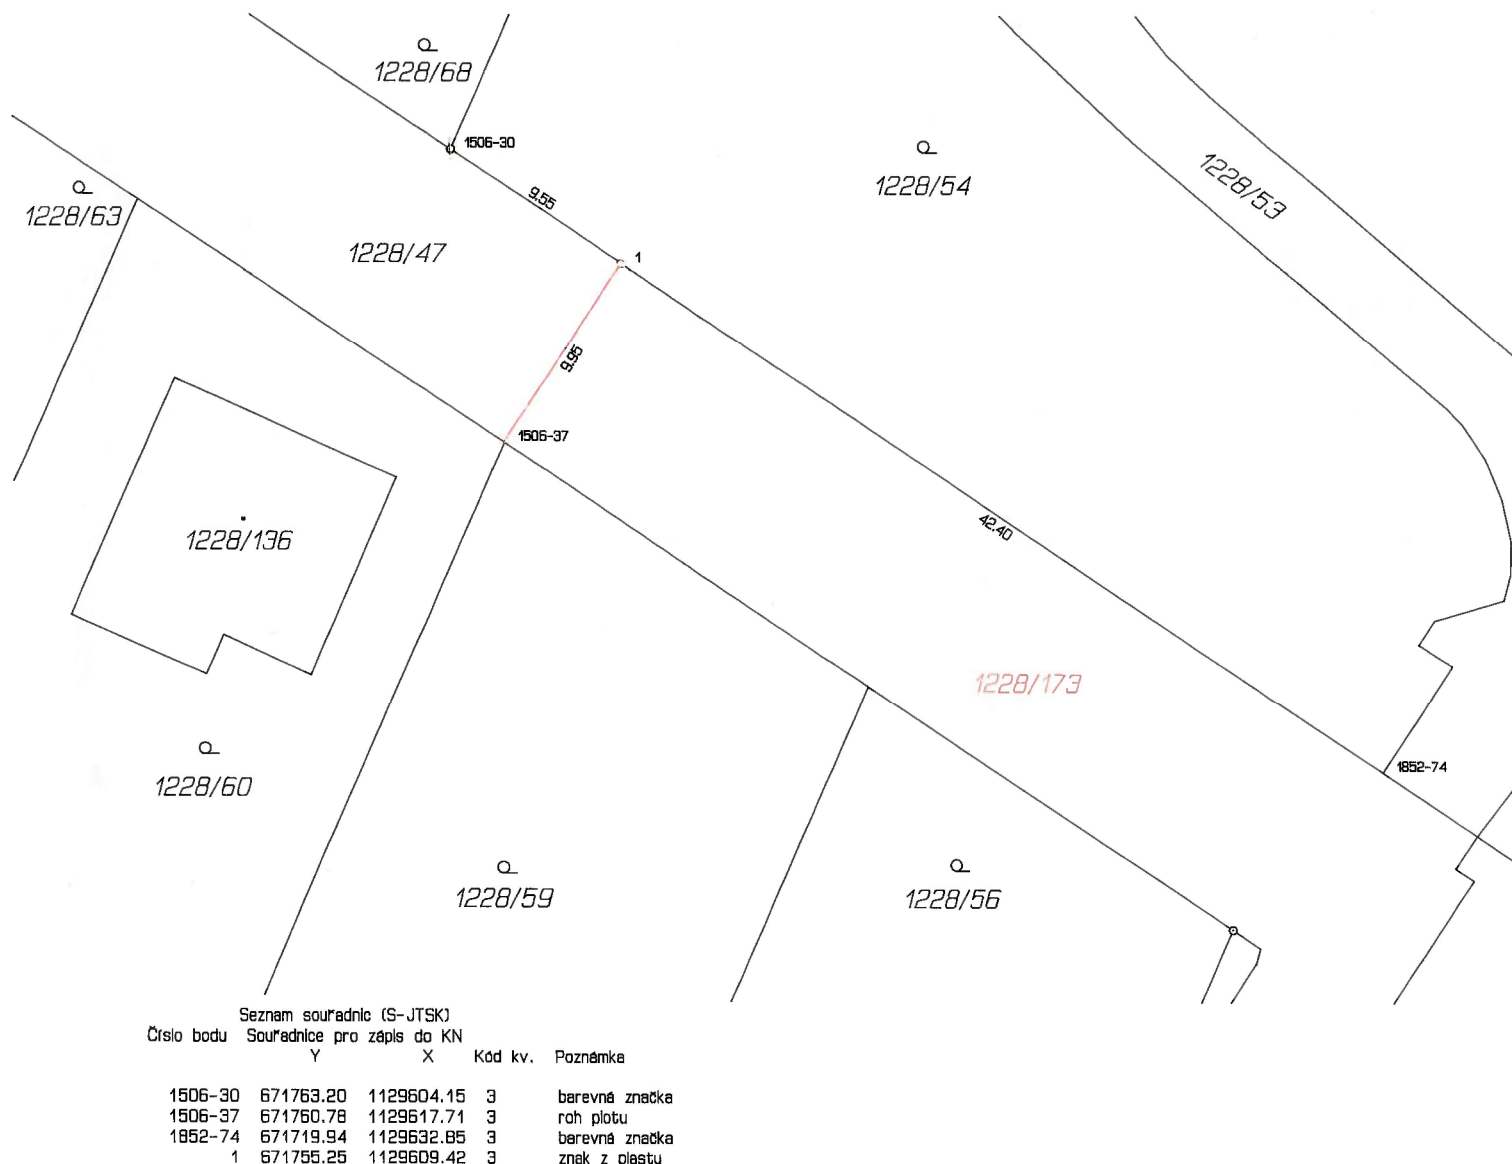

GEOMETRICKÝ PLÁN pro rozdělení pozemku	Geometrický plán ověřil úředně oprávněný zeměměřický inženýr:	Stejnopis ověřil úředně oprávněný zeměměřický inženýr:
	Jméno, příjmení: Ing. Jiří Uchytíl	Jméno, příjmení: Ing. Jiří Uchytíl
	Číslo položky seznamu úředně oprávněných zeměměřických inženýrů: 97/95	Číslo položky seznamu úředně oprávněných zeměměřických inženýrů: 97/95
	Dne: 13. prosince 2023 Číslo: 458/2023	Dne: 18. prosince 2023 Číslo: 469/2023
Náležitostmi a přesností odpovídá právní předpisům.		Tento stejnopis odpovídá geometrickému plánu v elektronické podobě uloženému v dokumentaci katastrálního úřadu.
Vyhotovitel: Ing. Jiří Uchytíl Sládkova 4617/73 586 01 Jihlava IČ:13703838	Katastrální úřad souhlasí s očíslováním parcel.	Ověření stejnopisu geometrického plánu v listinné podobě.
Číslo plánu: 2356-145/2023 Okres: Jihlava Obec: Jihlava Kat. území: Horní Kosov Mapový list: Jihlava 8-4/34 Dosavadním vlastníkům pozemků byla poskytnuta možnost seznámit se v terénu s průběhem navrhovaných nových hranic, které byly označeny předepsaným způsobem: znak z plástu	Vlastimil Brychta KÚ pro Vysočinu, KP Jihlava PGP-1782/2023-707 2023.12.18 09:31:44 +01'00'	