


# Pozemek p.č. 1886/8, garáž bez č.p./č.ev.

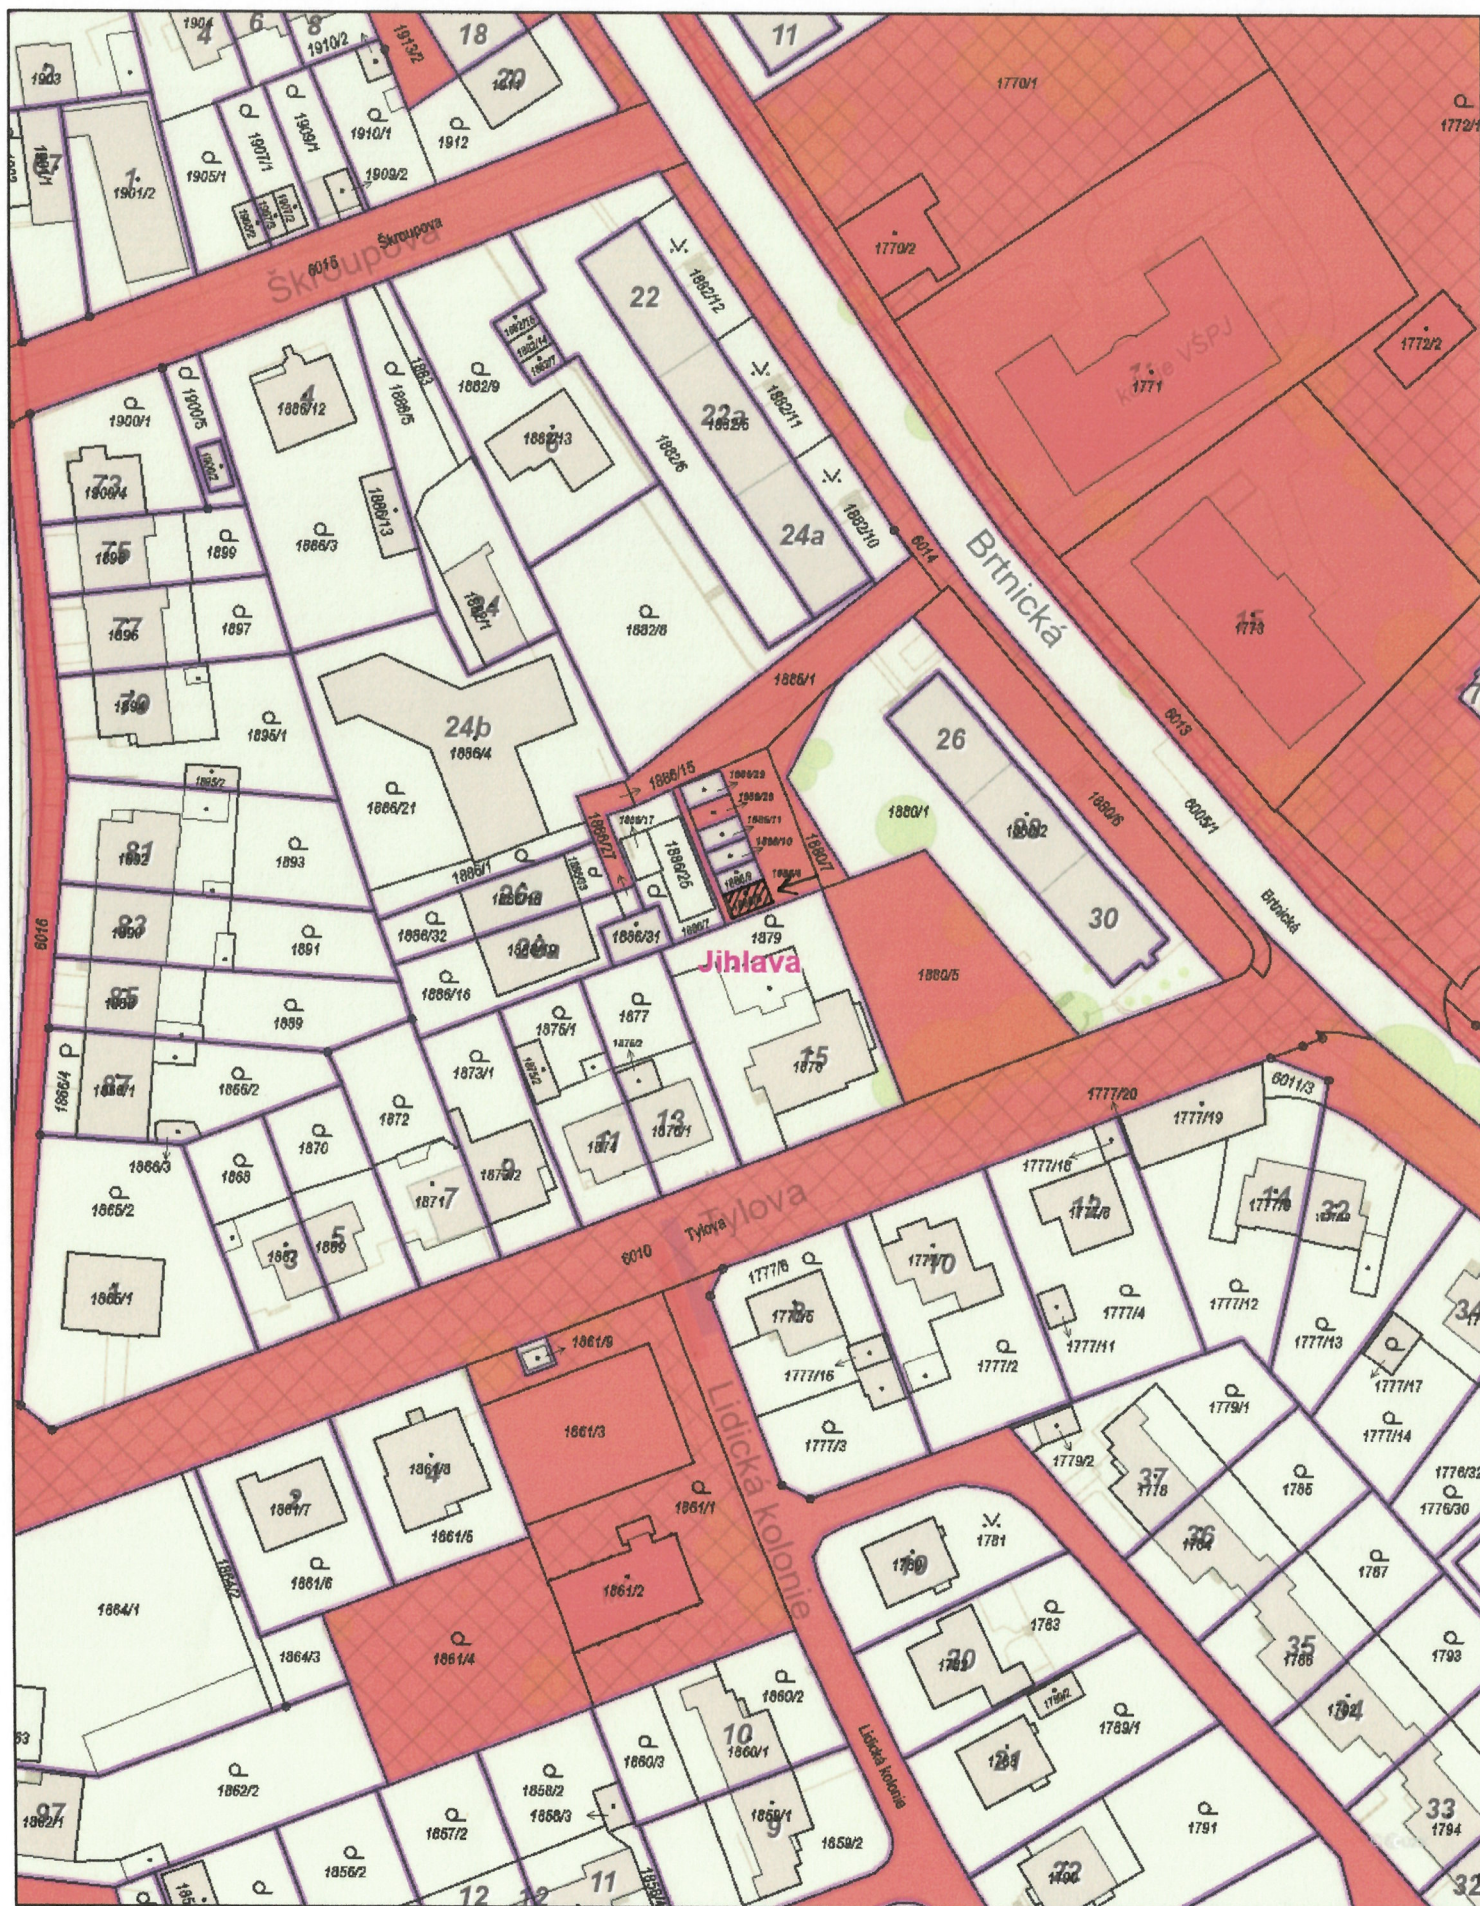

1:1 000

0 10 20 30 40 m

Vytvořeno: 19.12.2023