


# Pozemek p.č. 3908/9 k.ú. Jihlava, garáž ev.č. 861

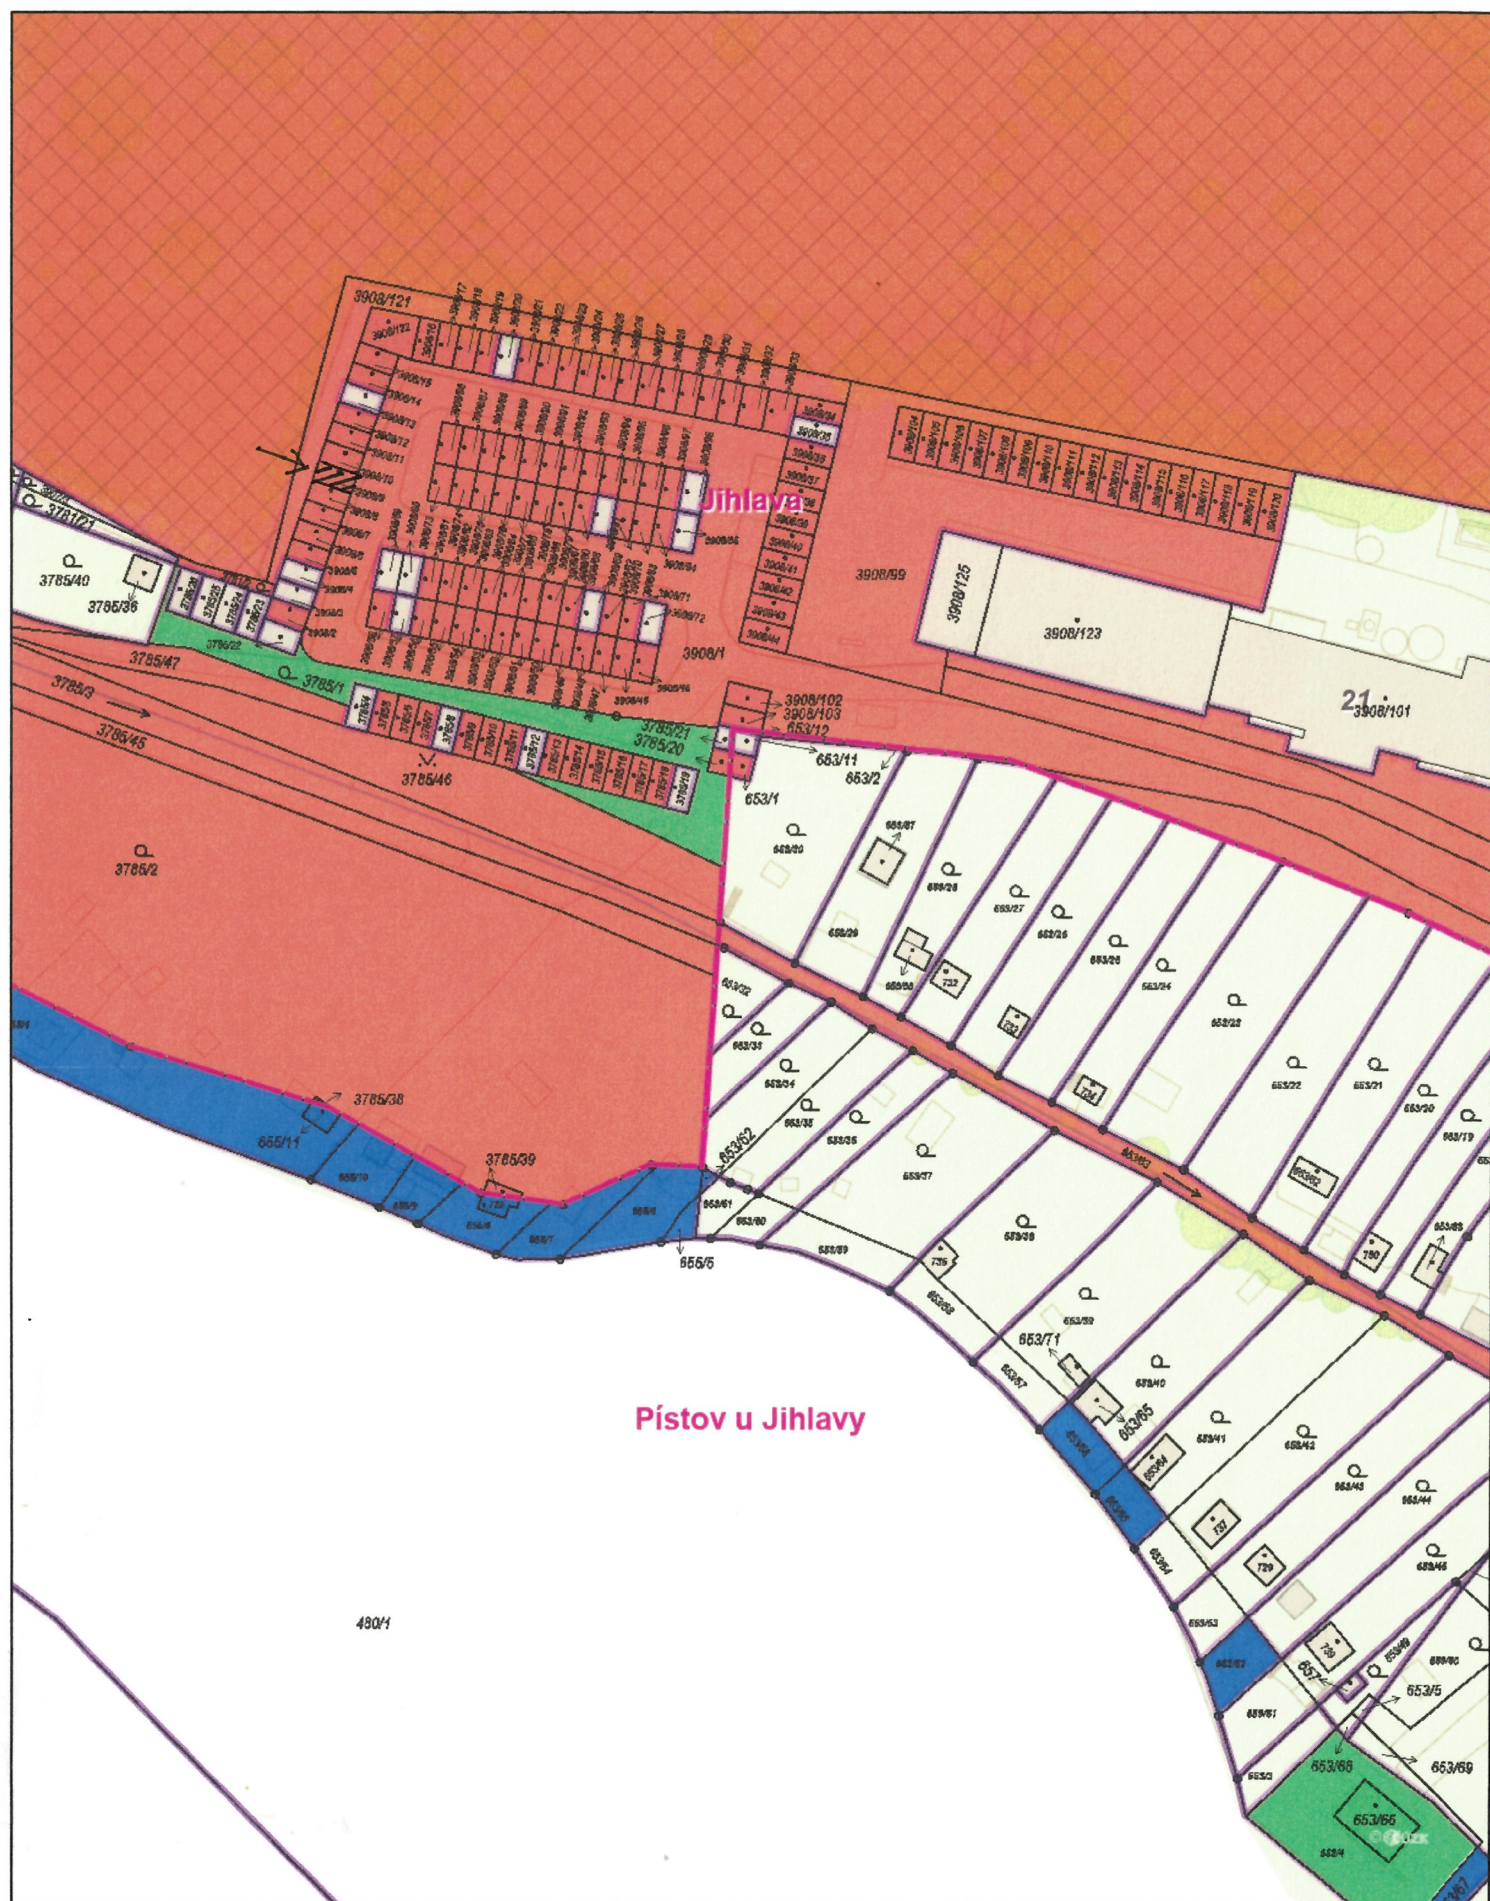

1:1 000  
0 10 20 30 40 m

Vytvořeno: 04.12.2023