


Pozemek p.č. 2073/7 a 11, garáž ev.č. 948

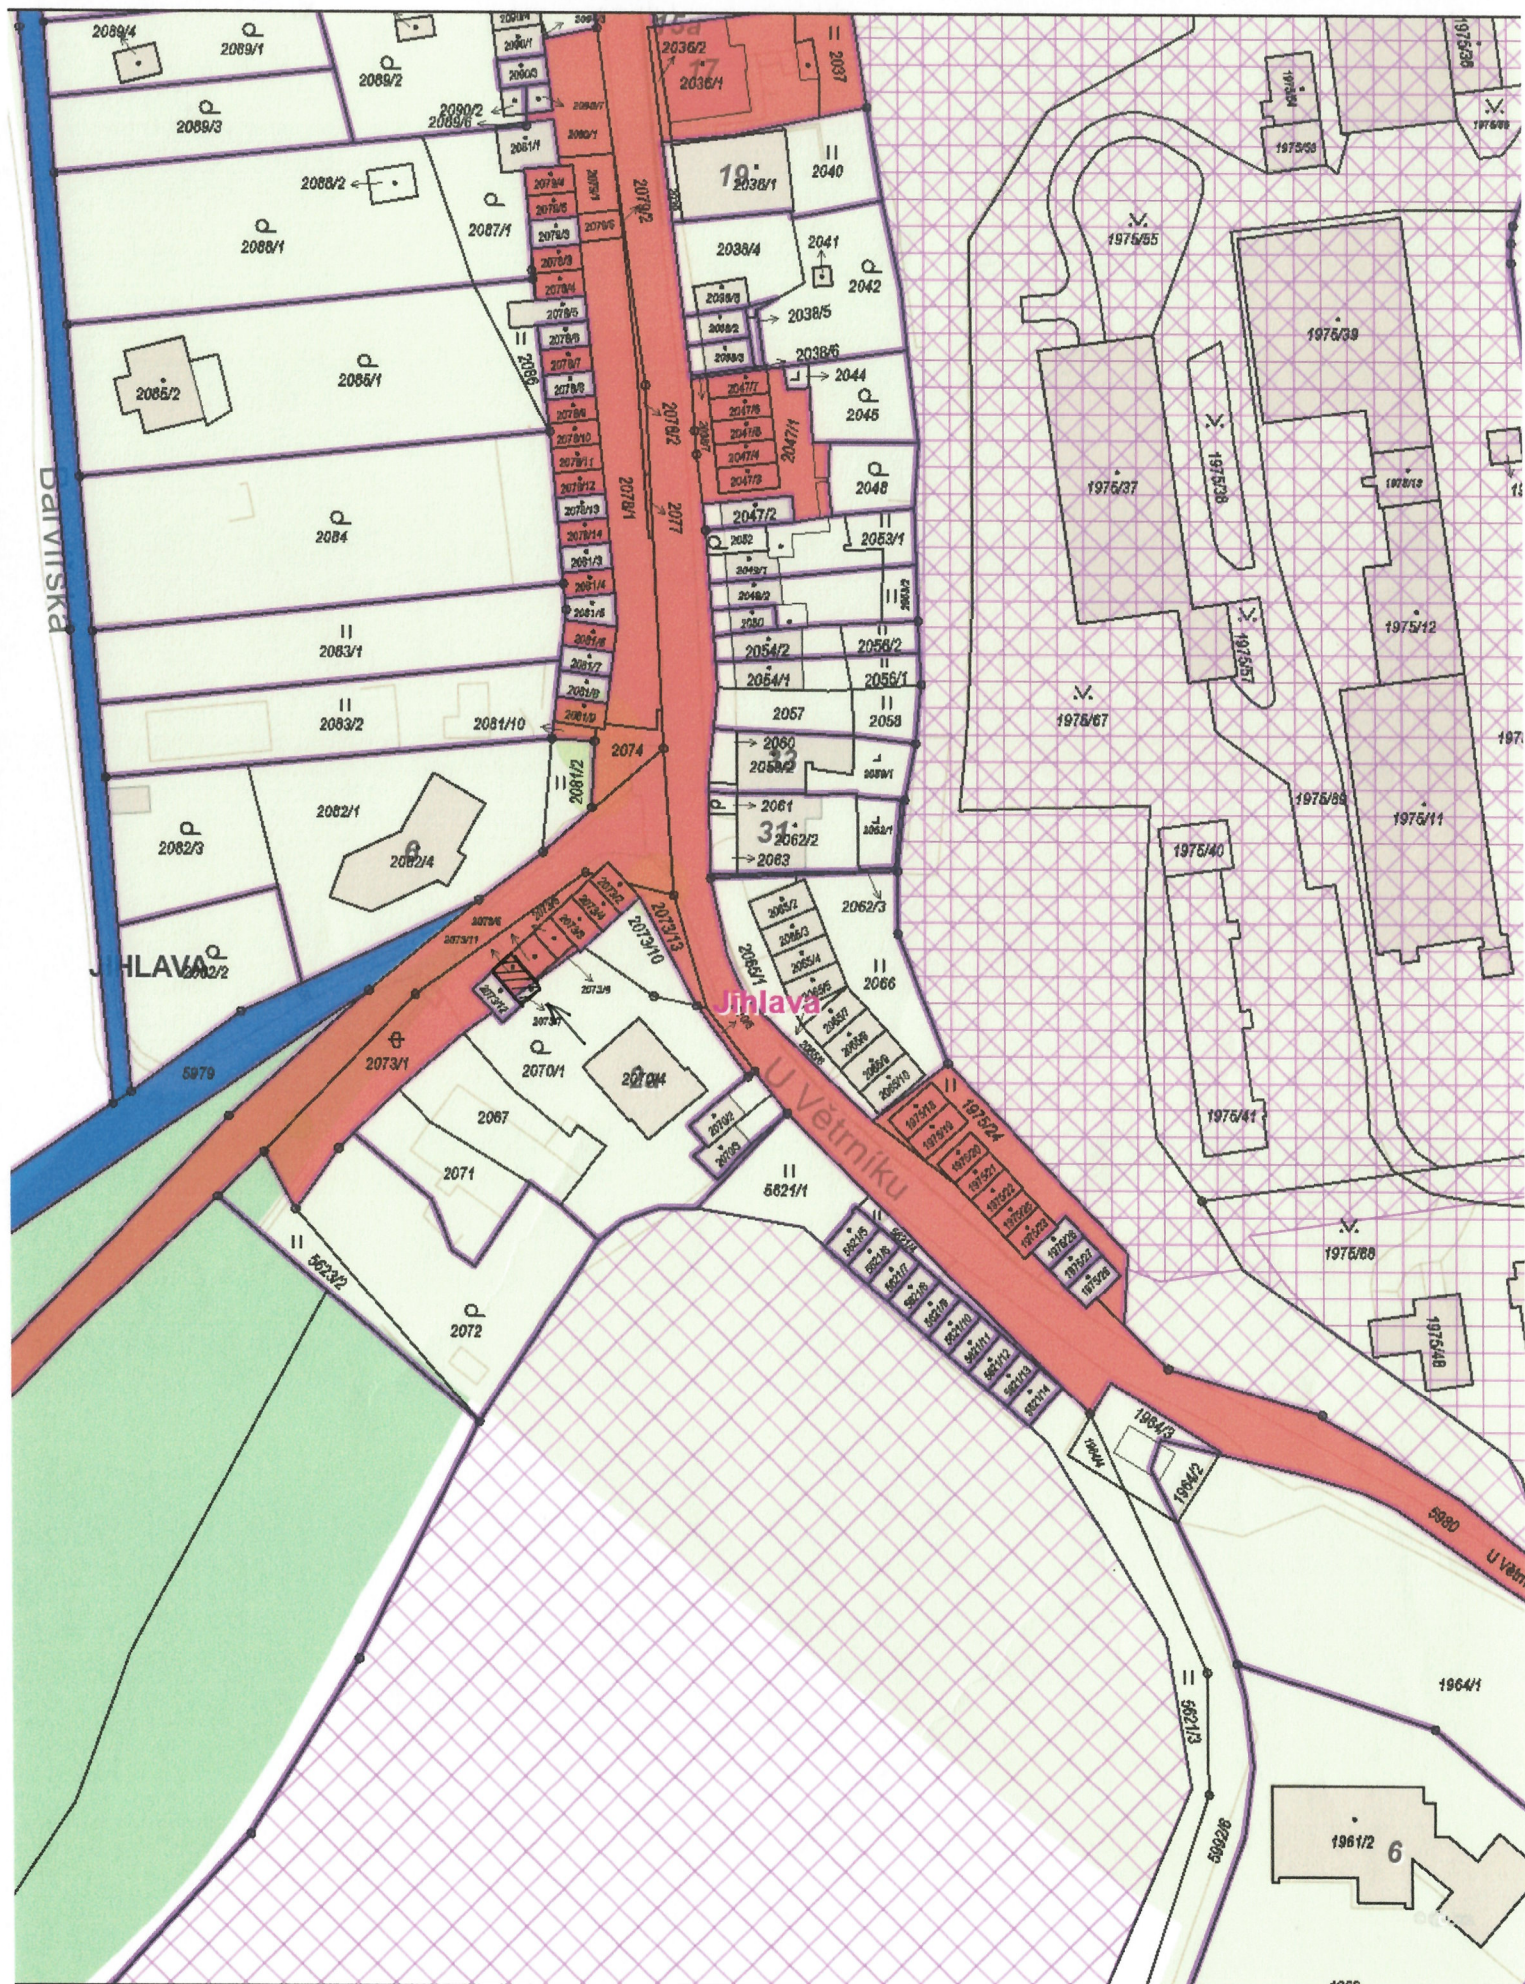

1:1 000

0 10 20 30 40 m

Vytvořeno: 19.12.2023