



Snímek mapy, pozemek p. č. 1228/47 v k. ú. Horní Kosov


Situace

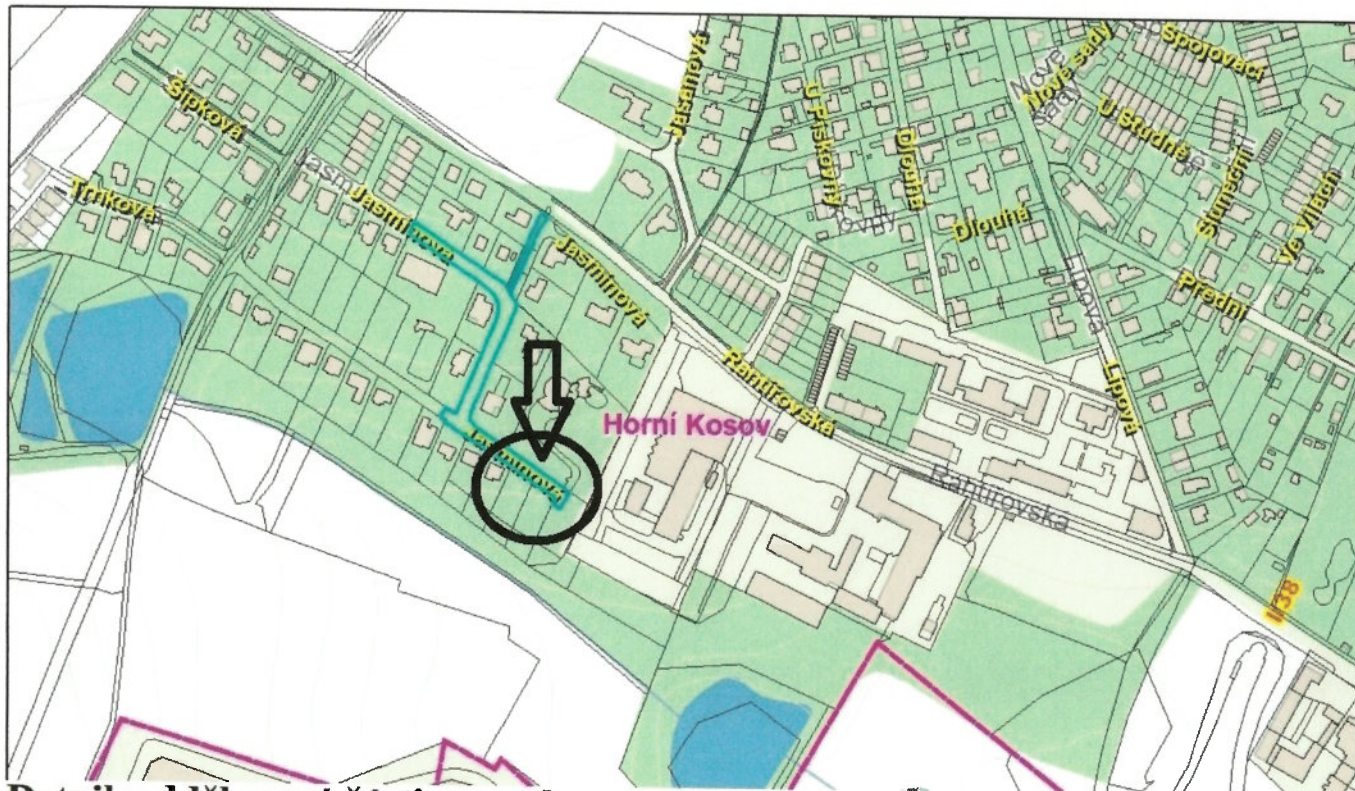


Detail oddělované části pozemku

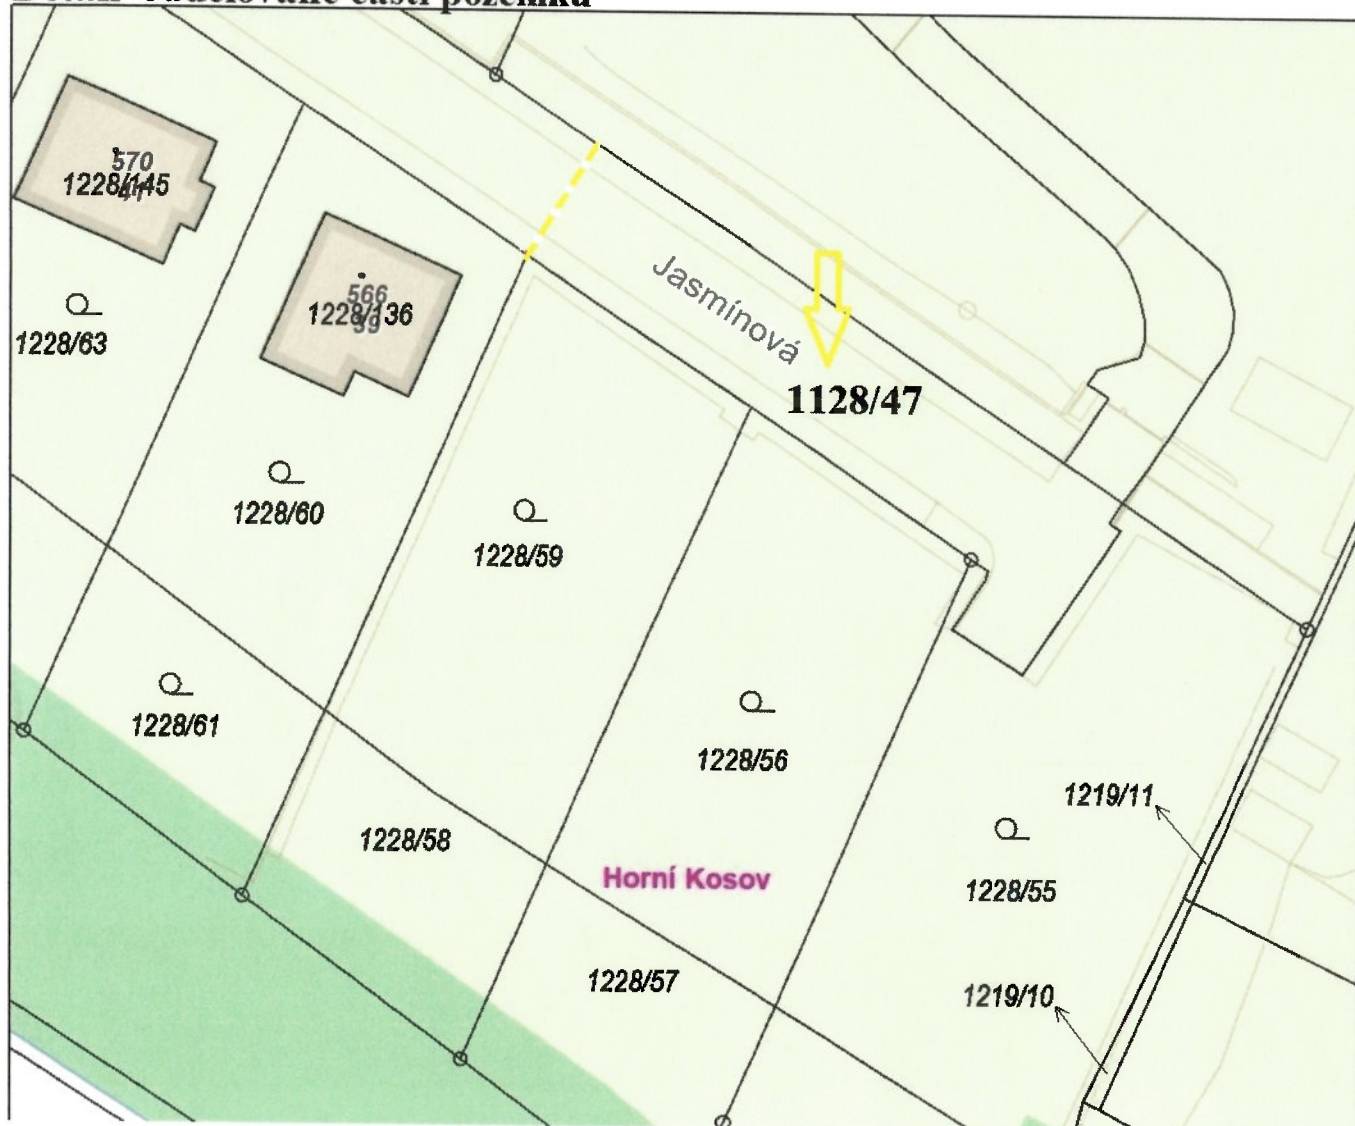

Snímek technické mapy - síť kanalizací a vodovodu

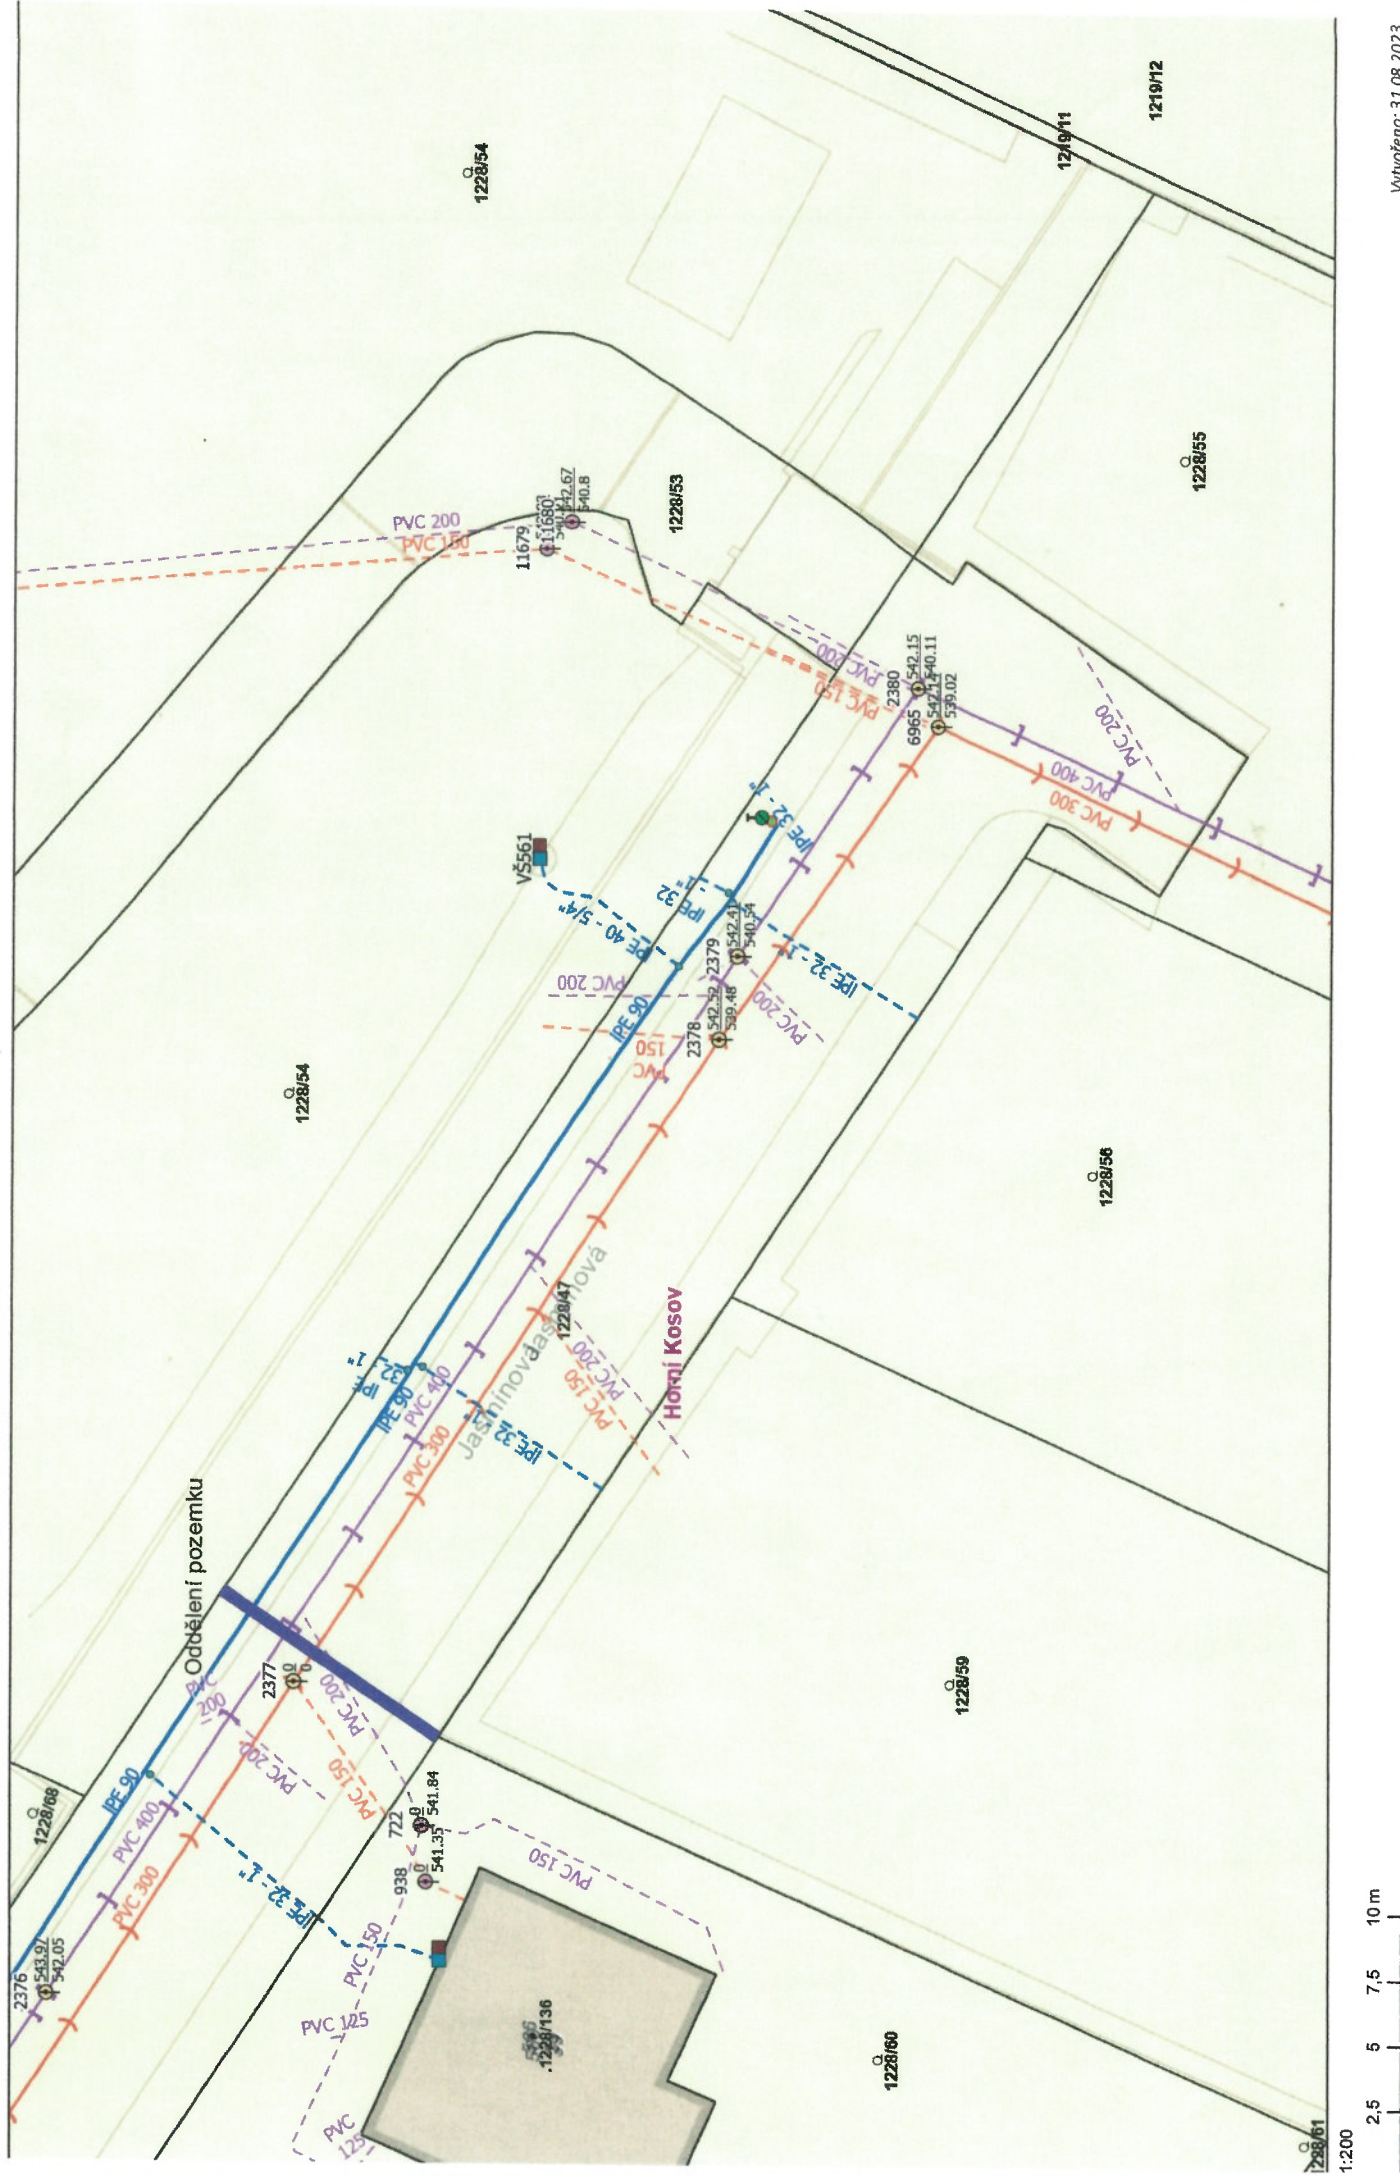

Majetkové vztahy

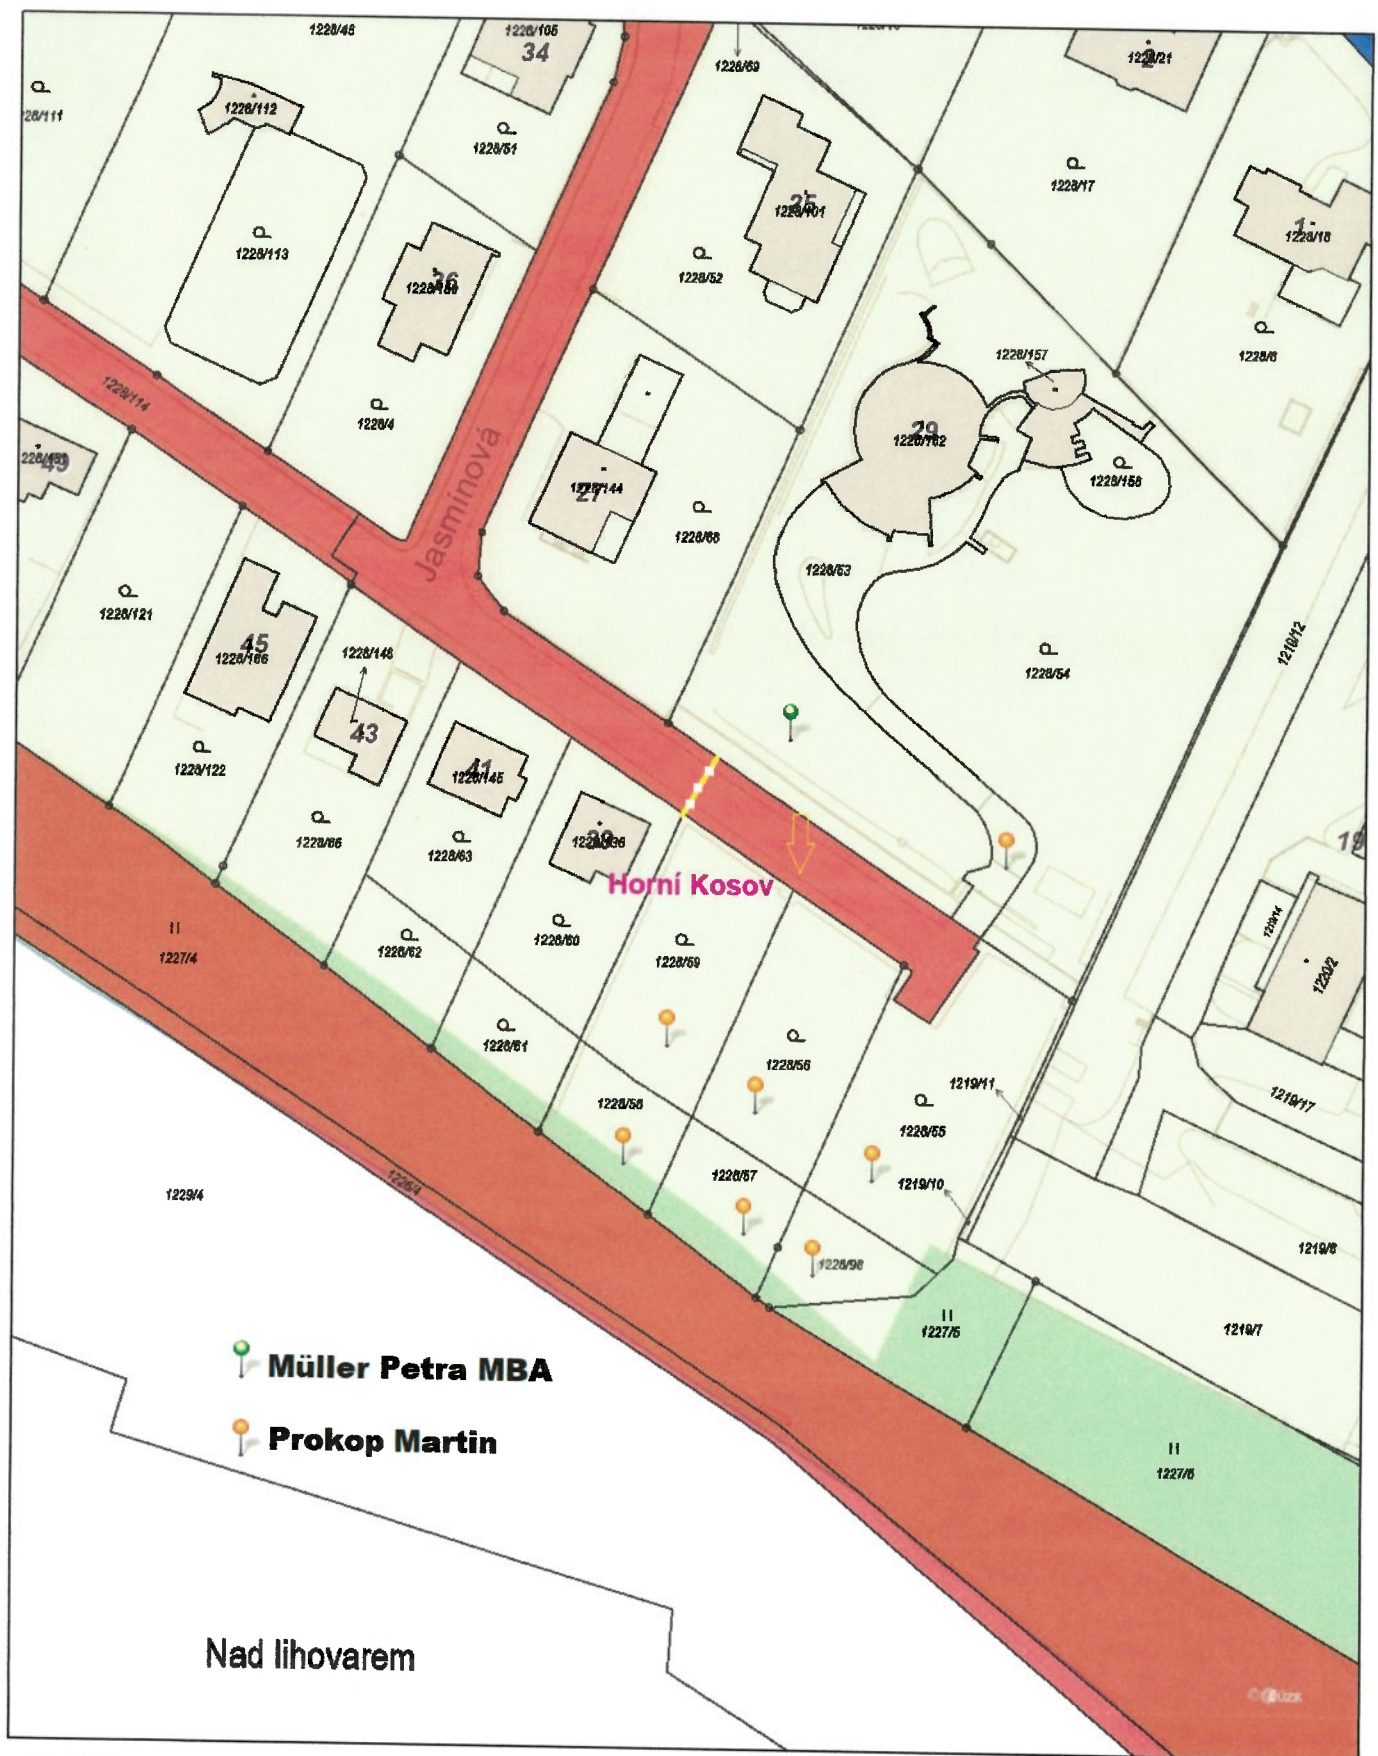

Vytvořeno: 23.01.2024