


Pozemek p.č. 491/12, garáž ev.č. 2056, lokalita Na Vyhlídce

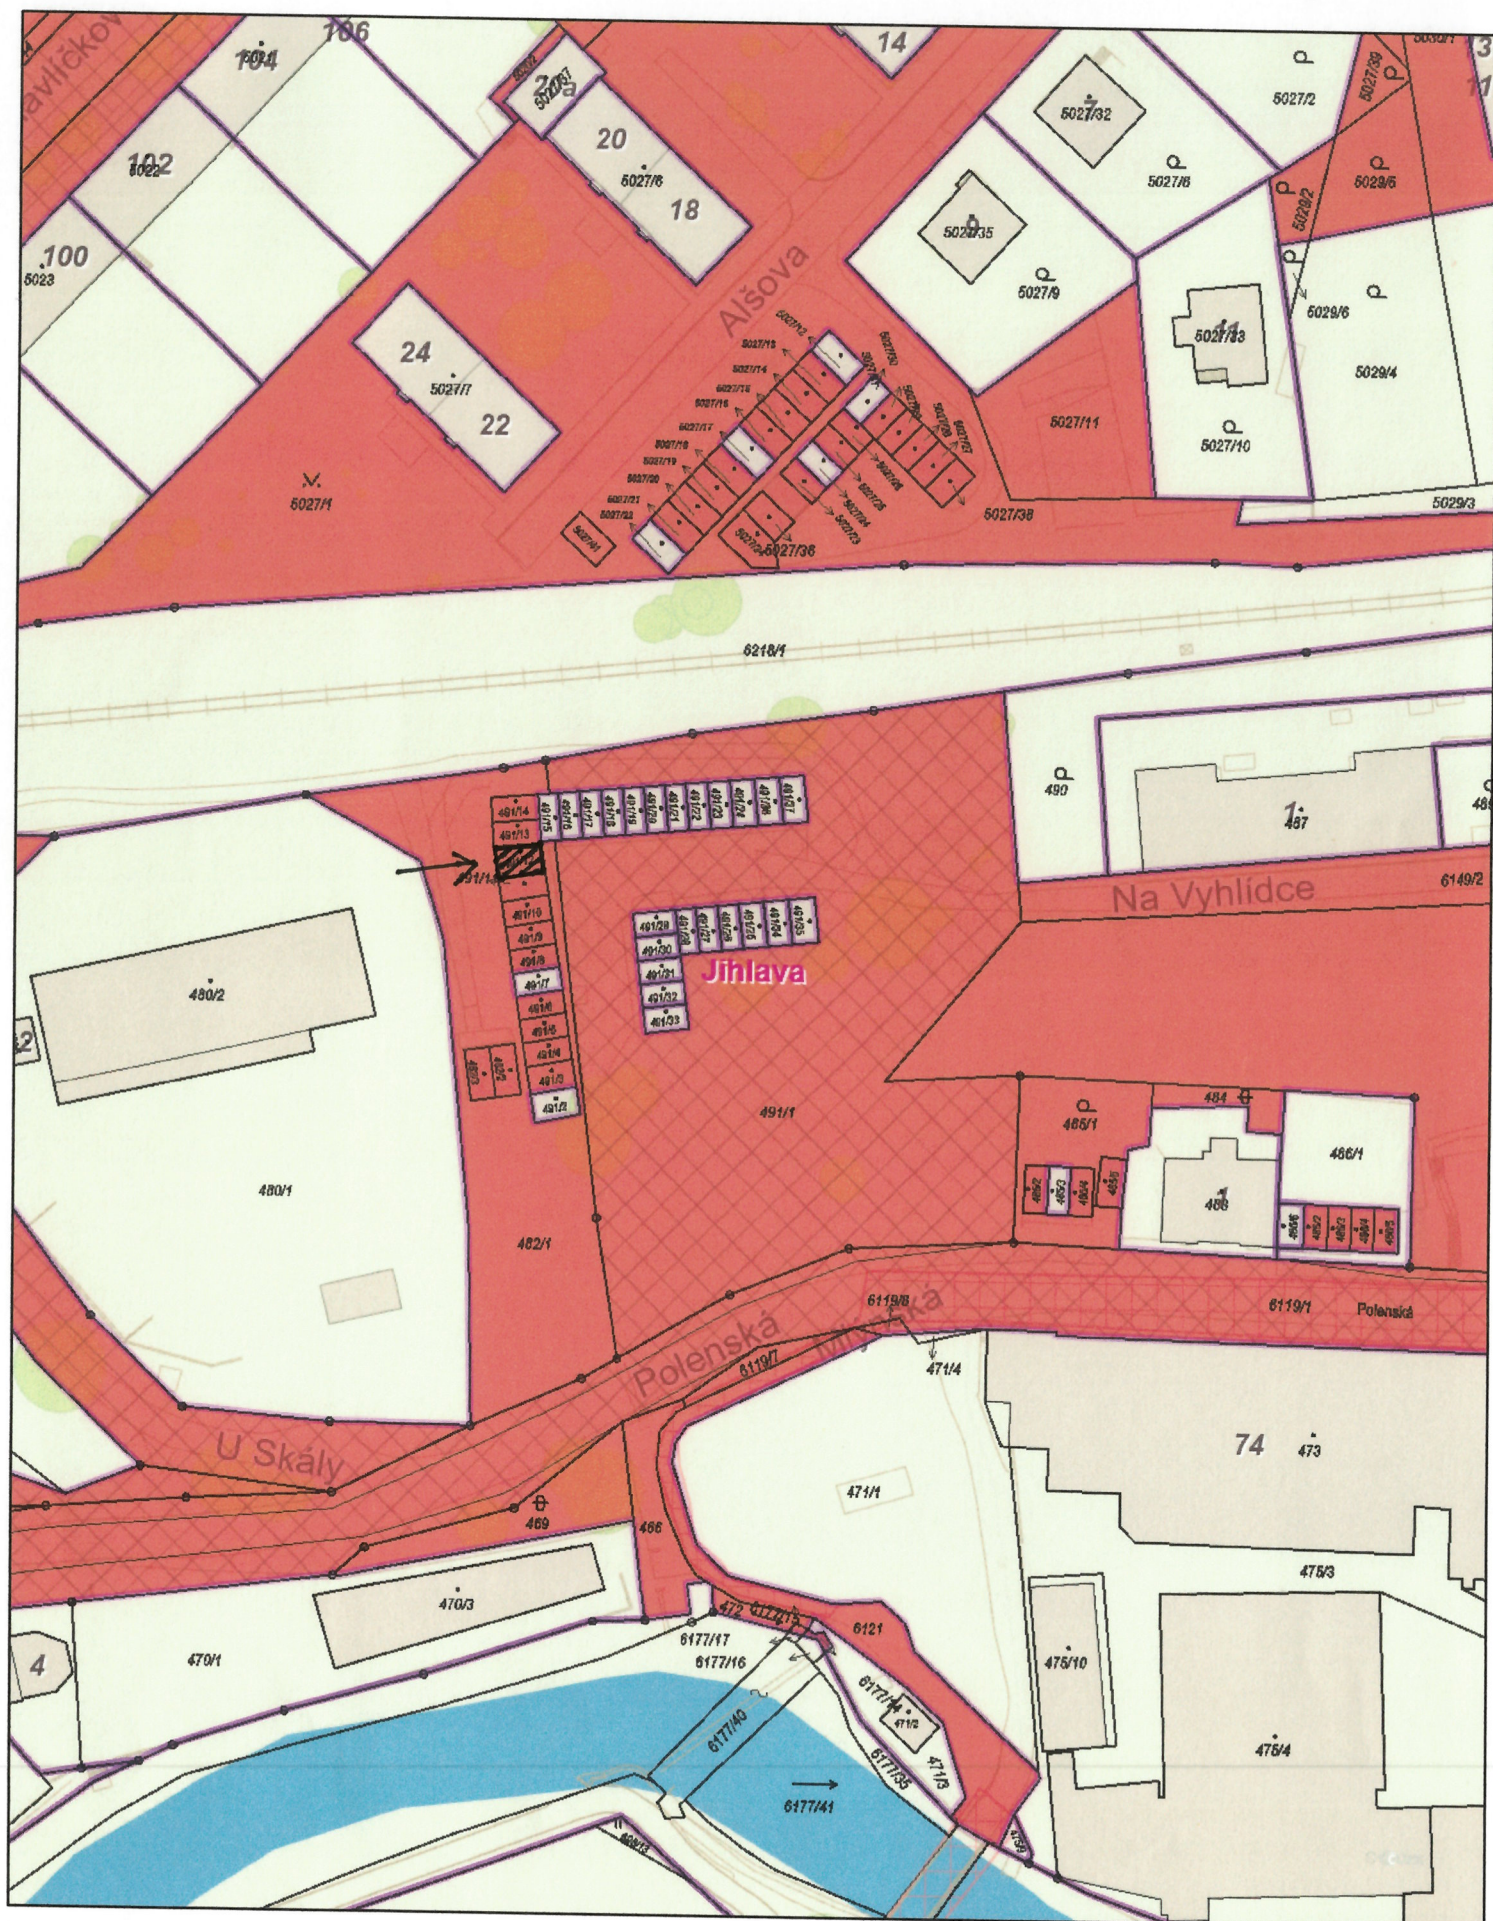

1:1 000
0 10 20 30 40 m

Vytvořeno: 23.02.2024