


Pozemek p.č. 5661/61, garáž ev.č. 716, lokalita k Pístovu

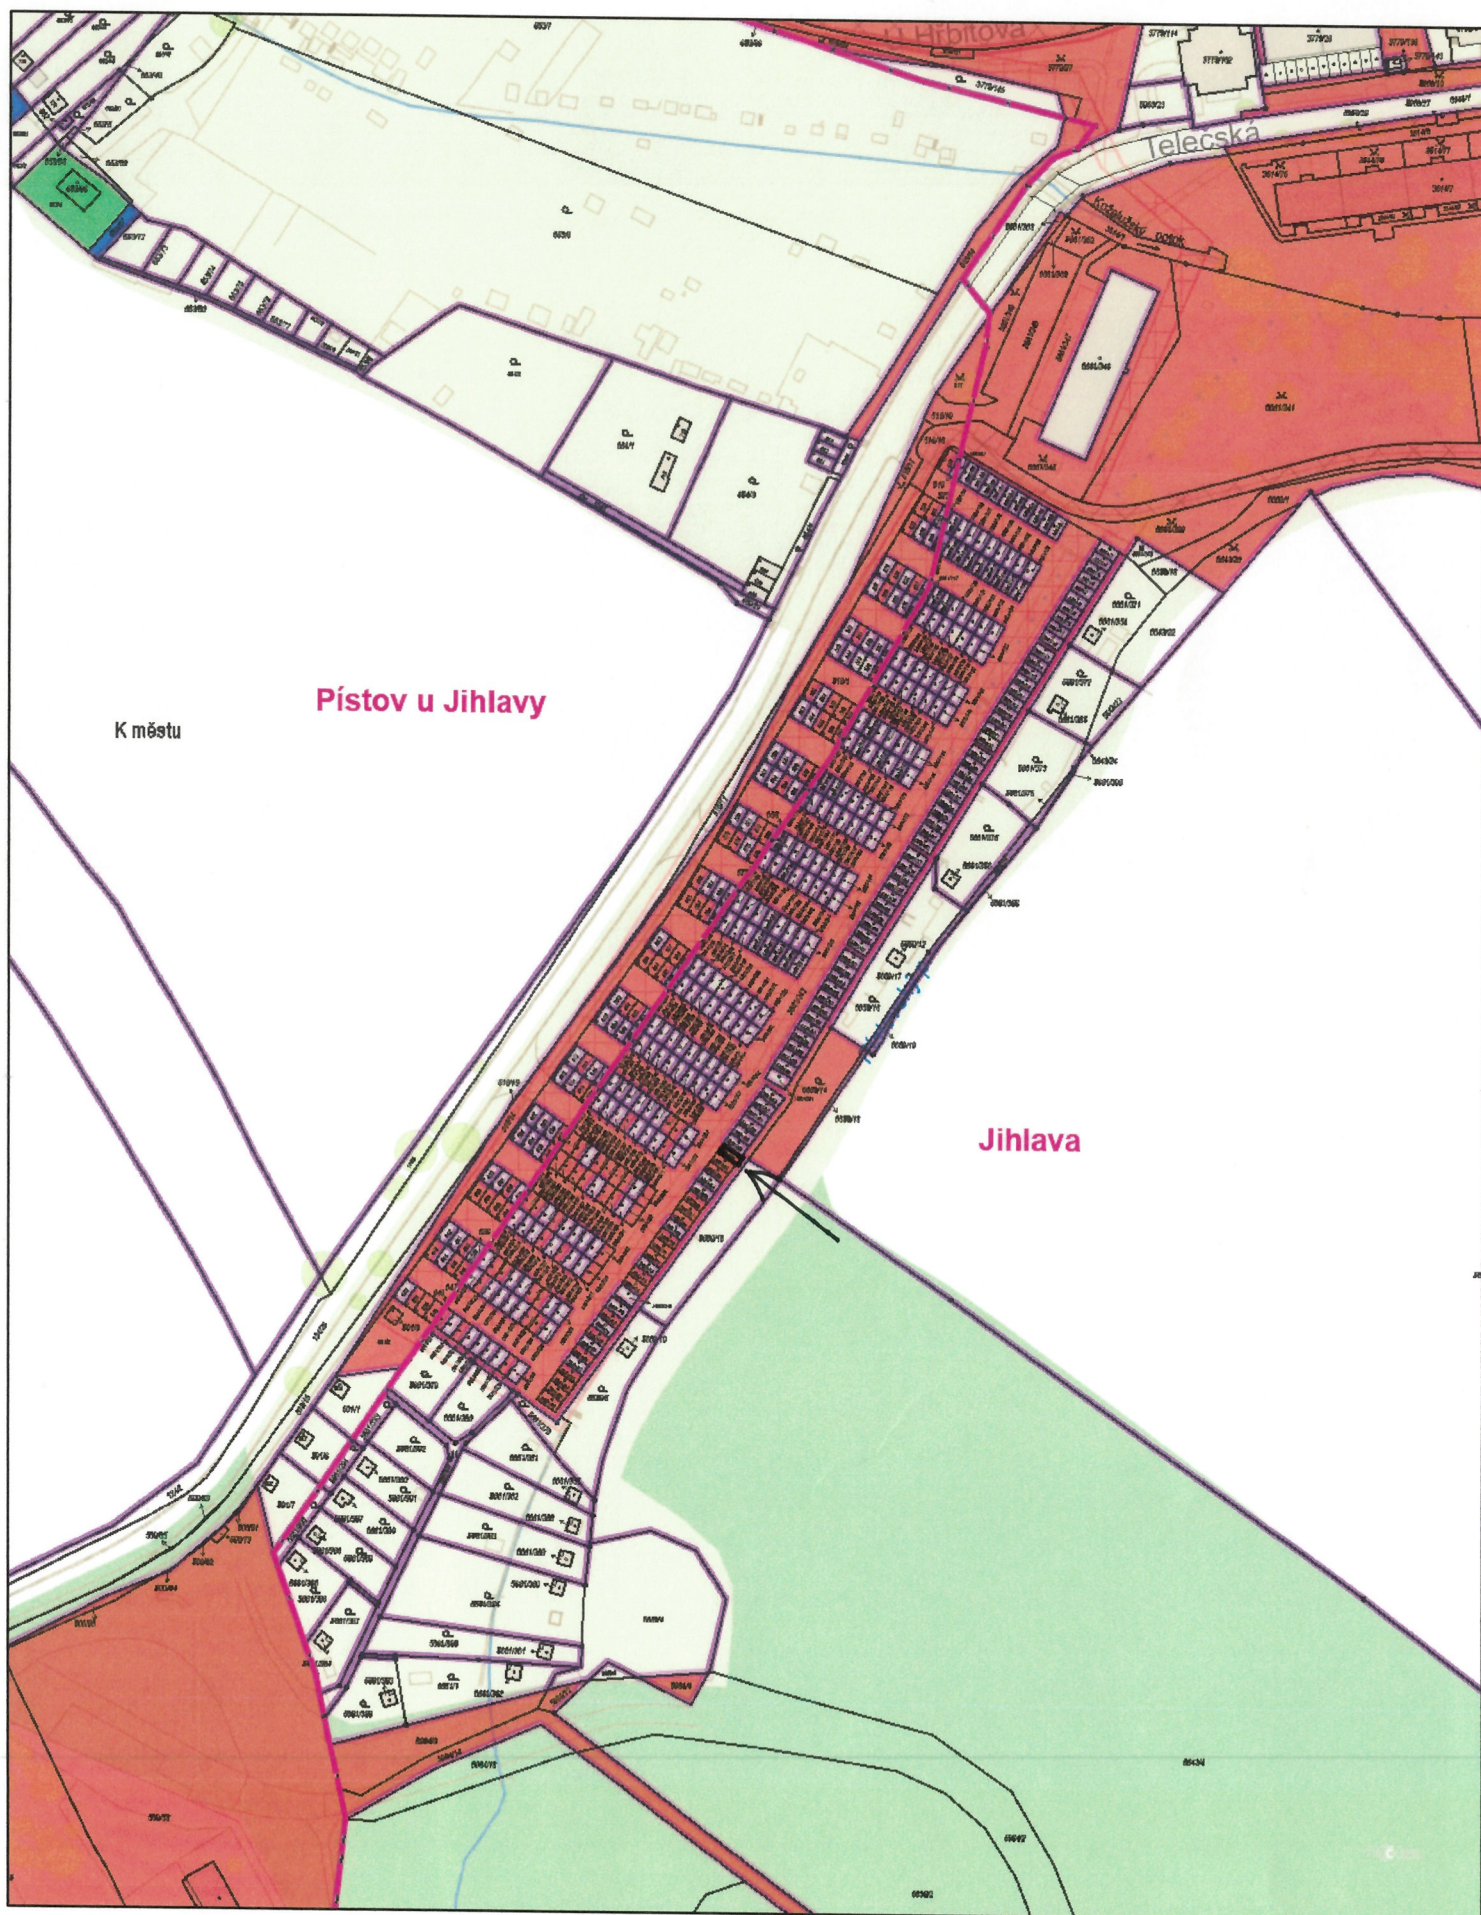

K městu

Píšťov u Jihlavy

Jihlava

1:2 000

0 25 50 75 100 m

Vytvořeno: 22.01.2024