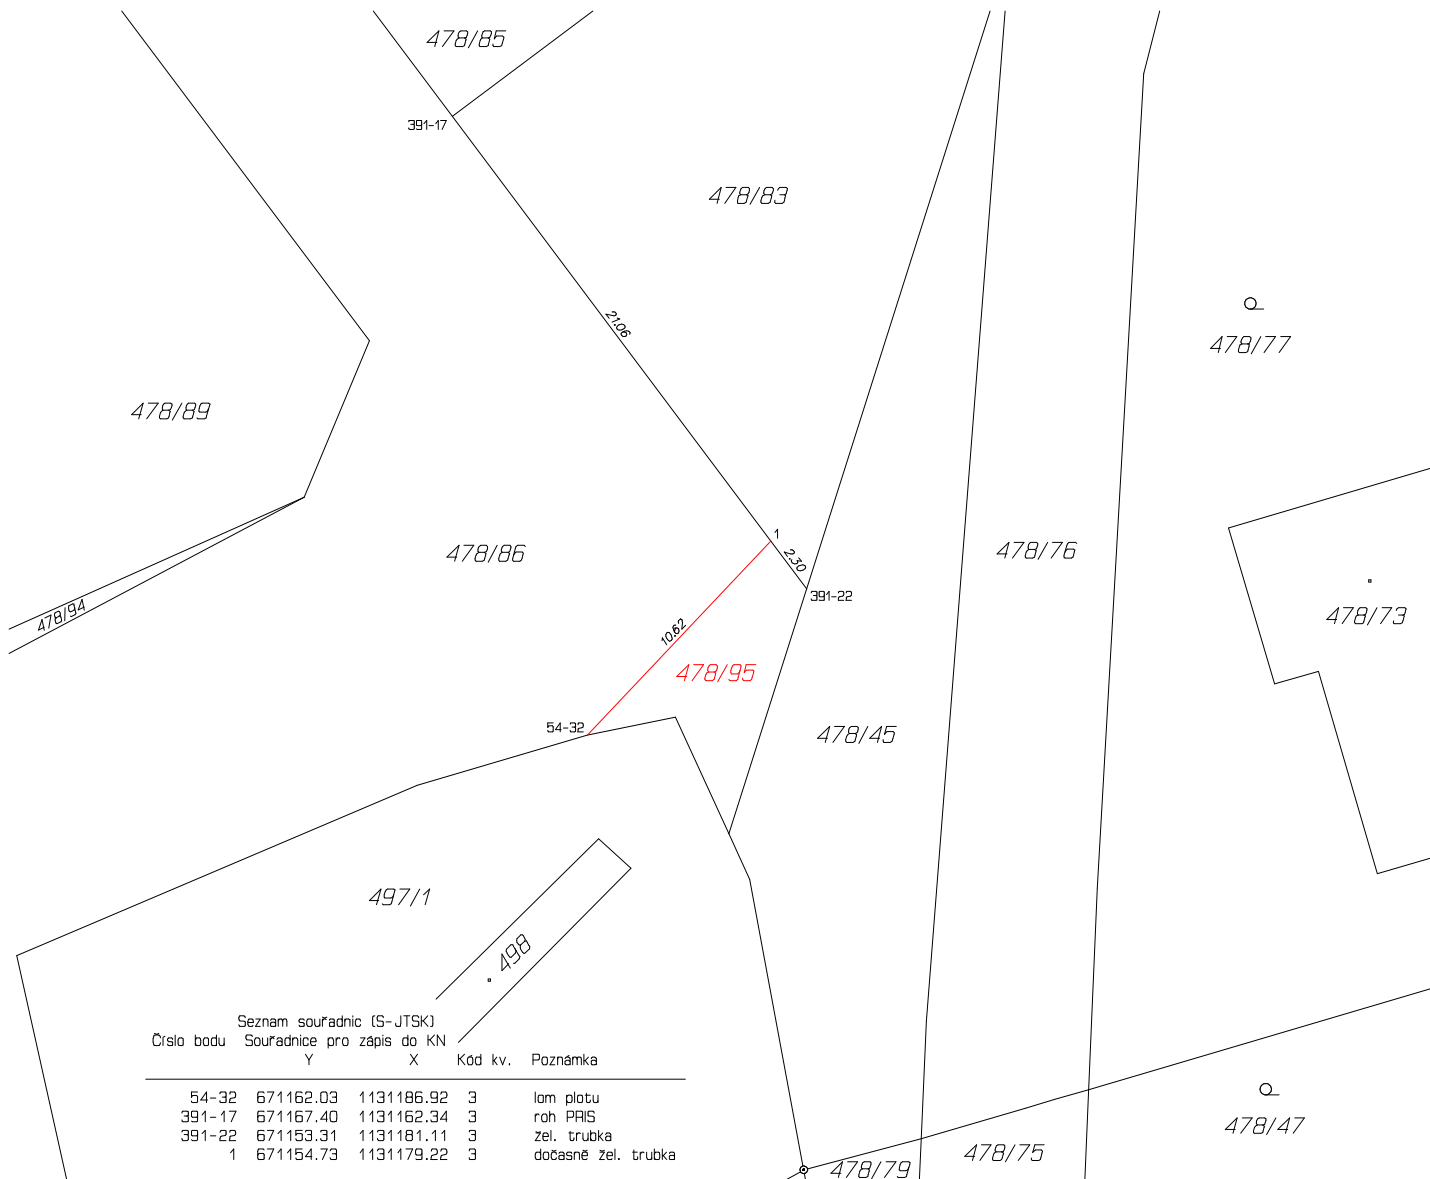


[illegible]

GEOMETRICKÝ PLÁN pro rozdělení pozemku	Geometrický plán ověřil úředně oprávněný zeměměřický inženýr:		Stejnopis ověřil úředně oprávněný zeměměřický inženýr:	
	Jméno, příjmení: Ing. Jiří Uchytíl		Jméno, příjmení:	
	Číslo položky seznamu úředně oprávněných zeměměřických inženýrů: 97/95		Číslo položky seznamu úředně oprávněných zeměměřických inženýrů:	
	Dne: 16. března 2024 Číslo: 127/2024		Dne: Číslo:	
	Náležitostmi a přesností odpovídá právním předpisům.		Tento stejnopis odpovídá geometrickému plánu v elektronické podobě uloženému v dokumentaci katastrálního úřadu.	
Vyhotovitel: Ing. Jiří Uchytíl IČ: 01146076 Moravská 654/3 Horní Kosov, 58601 Jihlava	Katastrální úřad souhlasí s očíslováním parcel.		Ověření stejnopisu geometrického plánu v listinné podobě.	
Číslo plánu: 583-20/2024				
Okres: Jihlava				
Obec: Jihlava				
Kat. území: Pístov u Jihlavy				
Mapový list: DKM - Jihlava 8-5/41				
Dosavadním vlastníkům pozemků byla poskytnuta možnost seznámit se v terénu s průběhem navrhovaných nových hranic, které byly označeny předepsaným způsobem:				