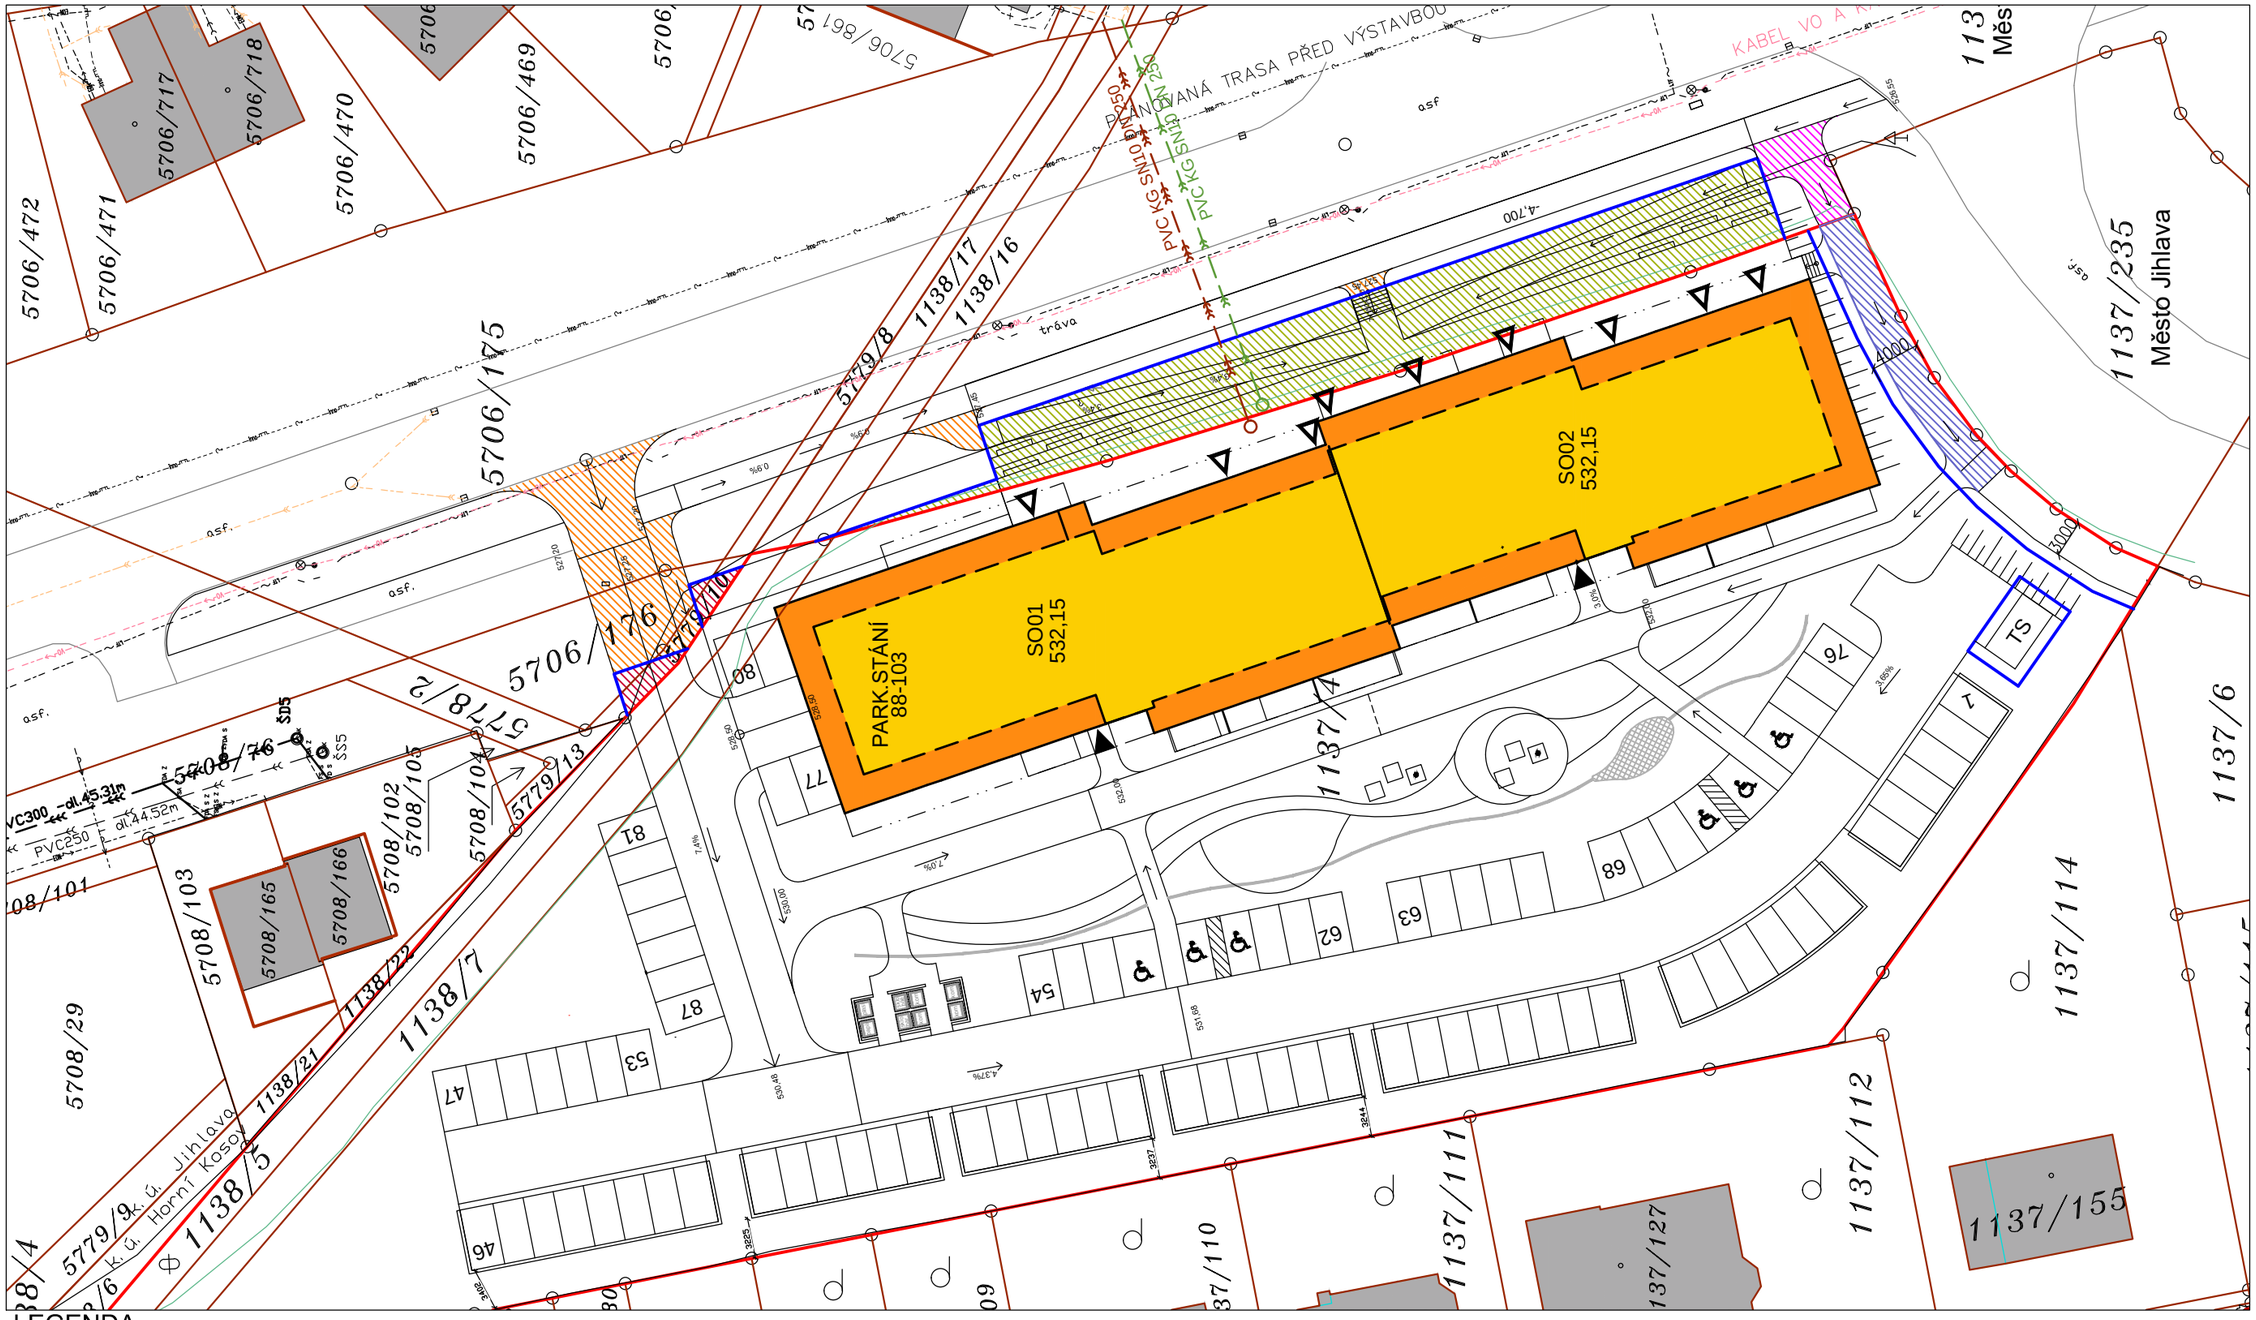

LEGENDA

- ROZSAH NOVĚ BUDOVANÝCH ZPEVNĚNÝCH PLOCH NA POZEMKU INVESTORA - PŘEDÁNÍ DO SPRÁVY I VLASTNICTVÍ MĚSTA (CHODNÍK SE SMÍŠENÝM PROVOZEM CHODCI, CYKLISTI), CELKOVÁ PLOCHA: 74,35 M2
- ROZSAH NOVĚ BUDOVANÝCH ZPEVNĚNÝCH PLOCH NA POZEMCÍCH MĚSTA - PŘEDÁNÍ DO SPRÁVY I VLASTNICTVÍ MĚSTA (CHODNÍK SE SMÍŠENÝM PROVOZEM CHODCI, CYKLISTI), CELKOVÁ PLOCHA: 33,37 M2
- ROZSAH NOVĚ BUDOVANÝCH ZPEVNĚNÝCH PLOCH NA POZEMCÍCH MĚSTA - ZŮSTANE VE SPRÁVĚ INVESTORA (SJEZD NA POZEMEK, CHODNÍK), CELKOVÁ PLOCHA: 149,60 M2
- POZEMKY MĚSTA K PŘEDÁNÍ/PRODEJI DO VLASTNICTVÍ A SPRÁVY INVESTORA (VYBUDOVÁNÍ VEŘEJNÉ ČÁSTI CHODNÍKŮ VČ. VYROVNÁVACÍHO SCHODIŠTĚ, ÚPRAVA PŘEDPROSTORU PARTERU), CELKOVÁ PLOCHA: 475,60 M2
- SO 03 - PRODLOUŽENÍ ŘÁDU SPLAŠKOVÉ KANALIZACE DN250, (NA POZEMCÍCH 1137/4, 1137/173, 1138/16, 1138/17, 1138/23, KÚ.HORNÍ KOSOV) - PŘEDÁNÍ DO SPRÁVY I VLASTNICTVÍ MĚSTA, DÉLKA ÚSEKU 35,0M
- SO 04 - PRODLOUŽENÍ ŘÁDU DEŠŤOVÉ KANALIZACE DN250, (NA POZEMCÍCH 1137/173, 1138/16, 1138/17, 1138/23, KÚ.HORNÍ KOSOV) - PŘEDÁNÍ DO SPRÁVY I VLASTNICTVÍ MĚSTA, DÉLKA ÚSEKU 33,5M
- HRANICE POZEMKŮ KN
- POZEMEK INVESTORA
- NOVÉ HRANICE POZEMKŮ KN - VIZ. C.8

DOKUMENTACE PRO VYDÁNÍ ÚZEMNÍHO ROZHODNUTÍ

OBJEKT SO01 = ÚROVEŇ 1.NP = ±0.000 = 532,15 m.n.m B.p.V

PROJEKTANT: ARTPROJEKT JIHLAVA spol. s r.o. Minoritské náměstí 11, 586 01 Jihlava		AUTORIZOVANÝ ARCHITEKT	ING.ARCH.PETR HOLUB
		VEDOUCÍ PROJEKTANT	TOMÁŠ DOHNAL
		VYPRACOVAL	TOMÁŠ DOHNAL
INVESTOR: REALSANT s.r.o., Brněnská 126/38, Žďár nad Sázavou 1, 59101 Žďár nad Sázavou	AKCE: REZIDENCE JAVOROVÁ V JIHLAVĚ		
	STUPEŇ PD: ÚZEMNÍHO ROZHODNUTÍ	ZAKÁZKOVÉ ČÍSLO: 07-22-ÚR	DATUM: 07/2023

STAVEBNÍ OBJEKT	PROFESE	MĚŘÍTKO	FORMÁT	NÁZEV VÝKRESU	ČÍSLO VÝKRESU
SO01-SO18	STAVEBNÍ ČÁST	1:500	2xA4	SITUACE- PŘEDÁVANÁ VEŘEJNÁ INFRASTRUKTURA	C.10