


Pozemek p.č. 1021/7, garáž ev.č. 2245

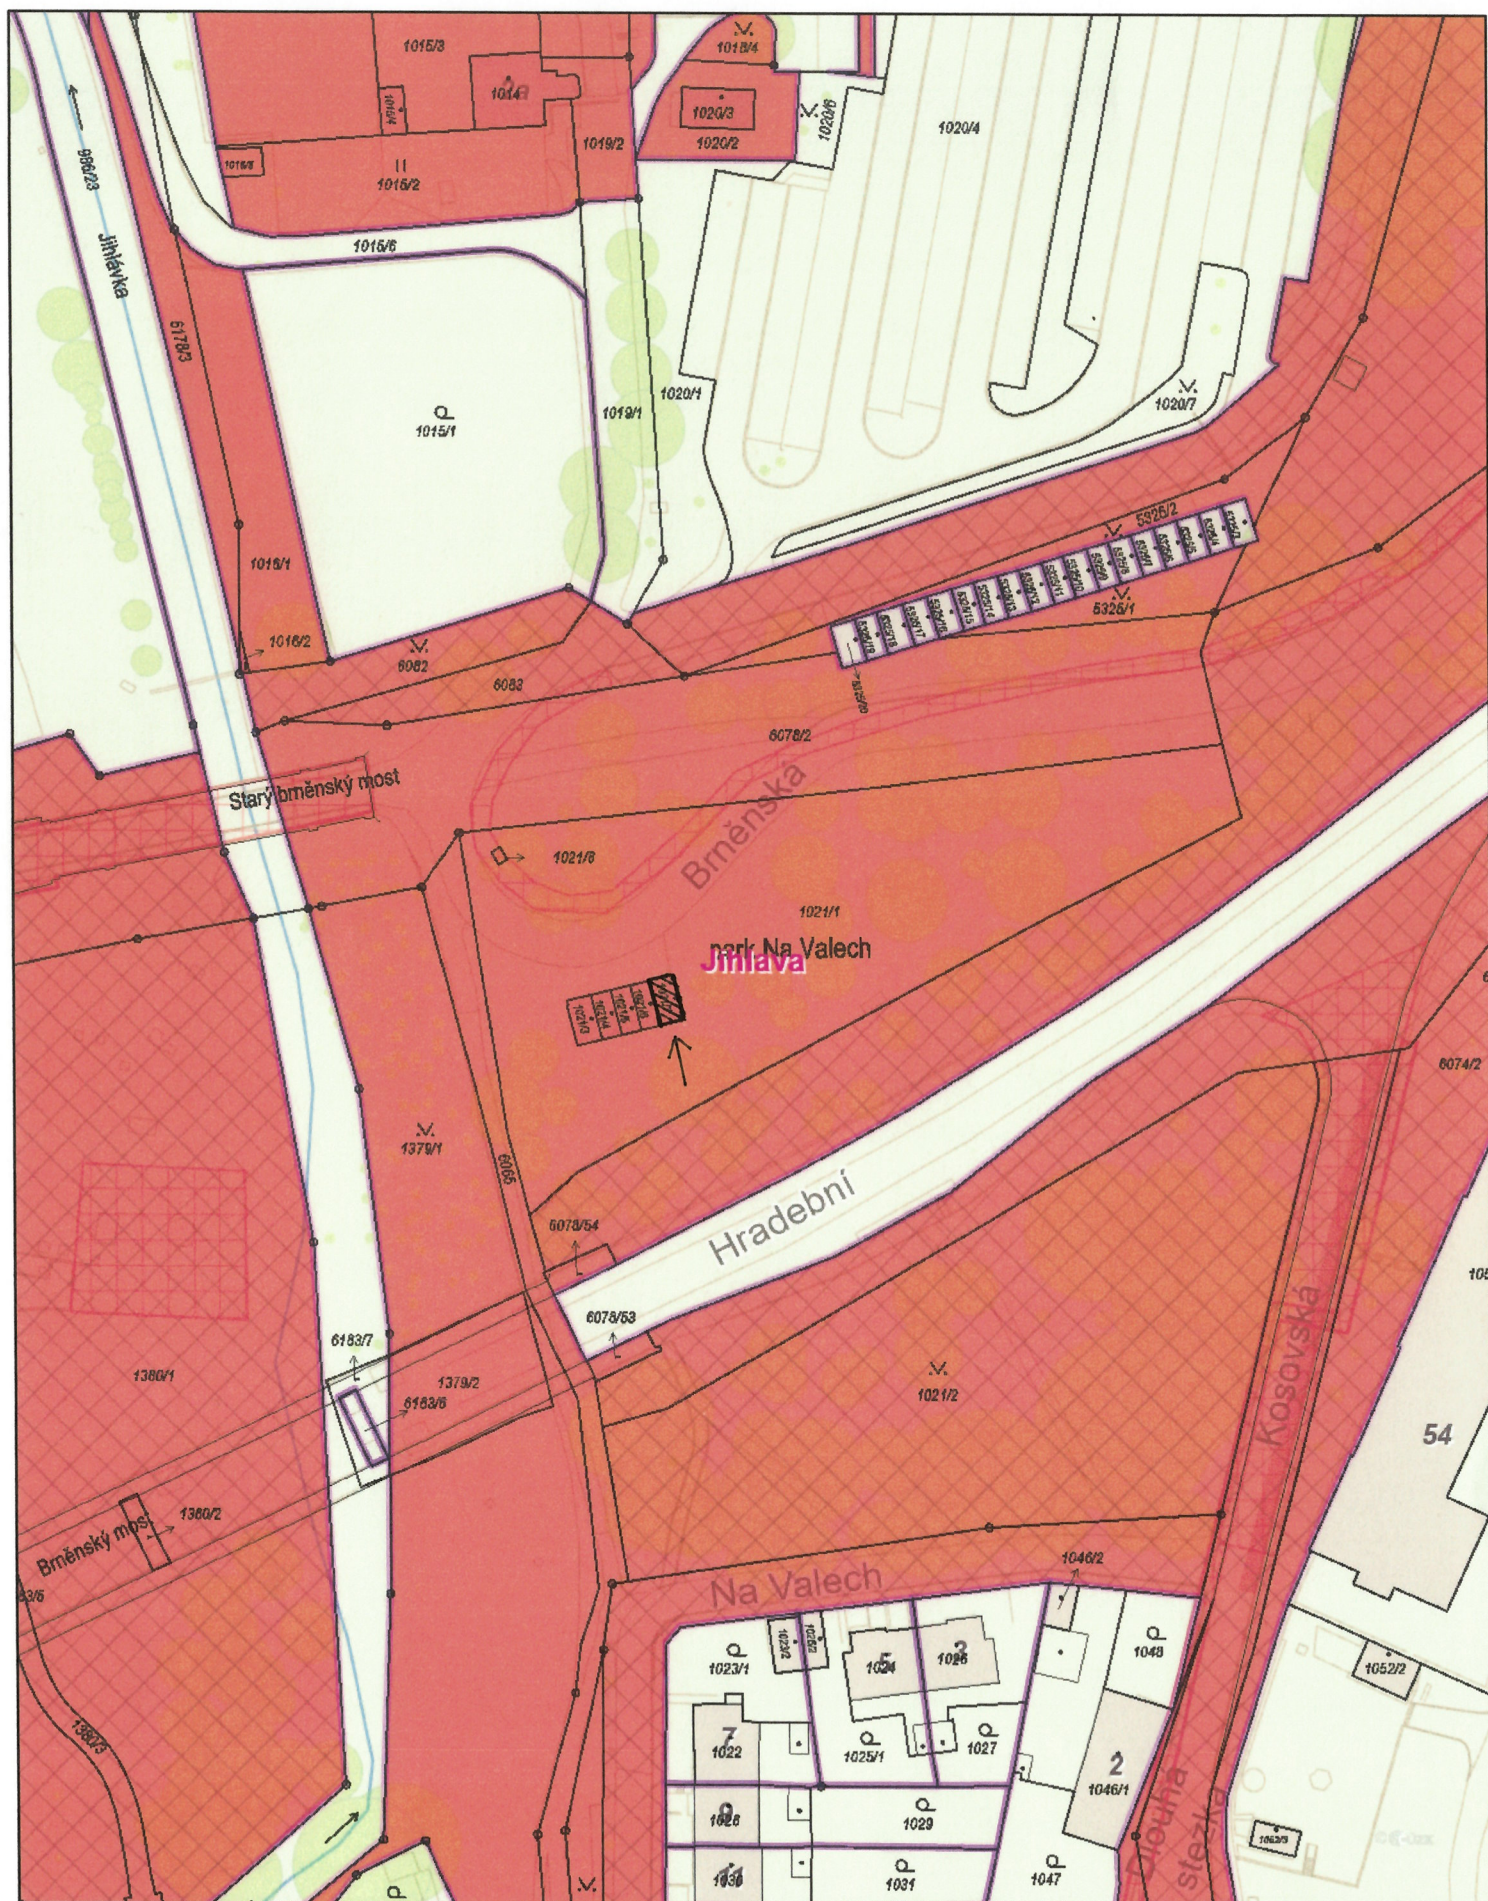

1:1 000

0 10 20 30 40 m

Vytvořeno: 30.01.2024