


Pozemek 1886/8, garáž bez č.ev., ul. Brtnická

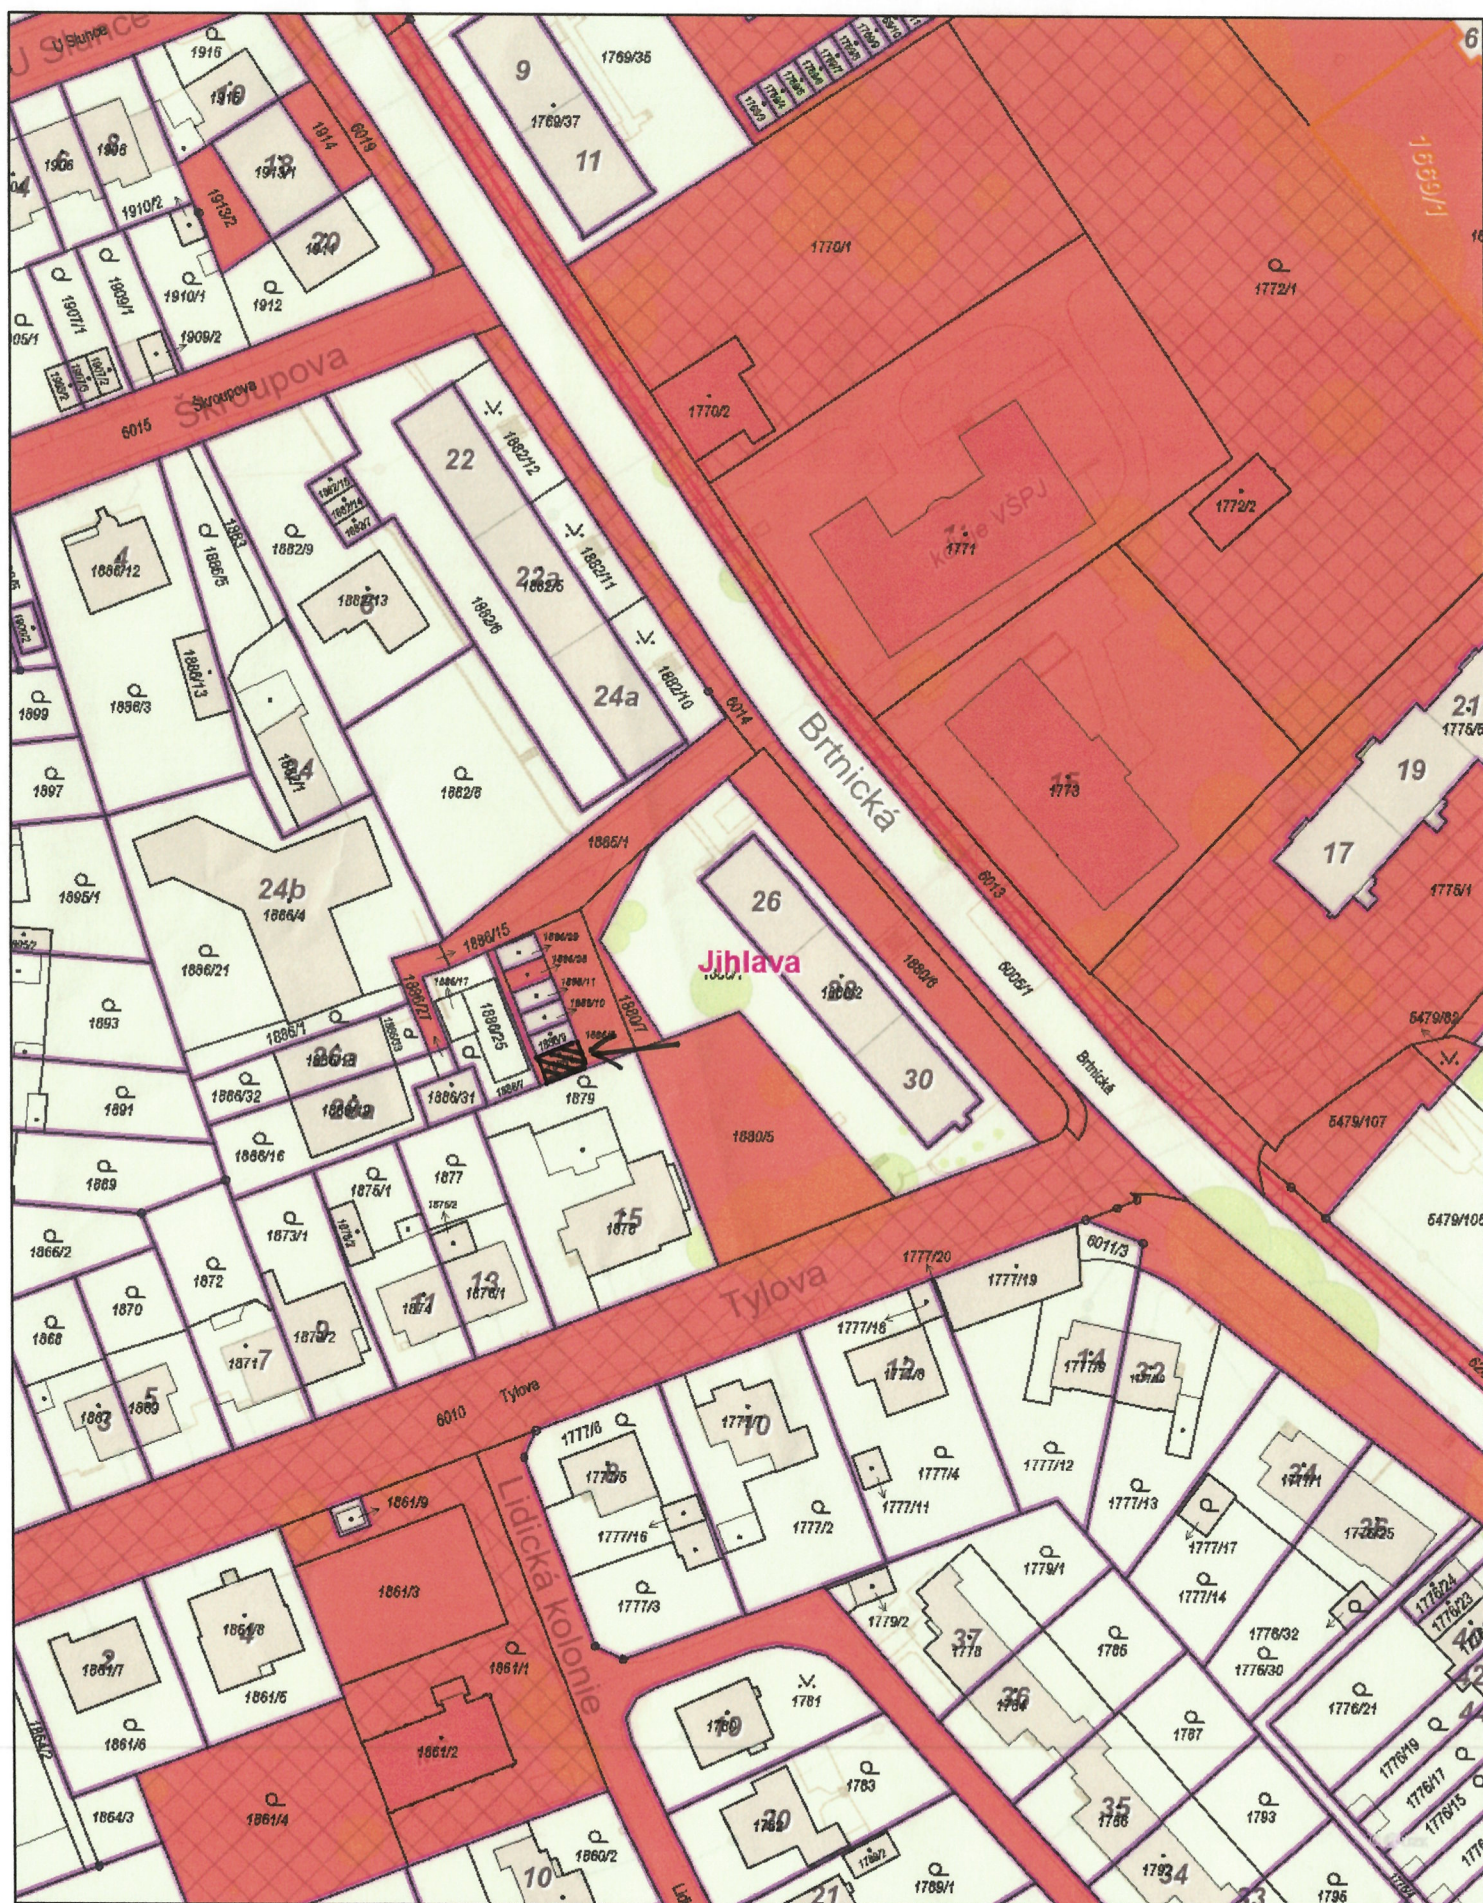

1:1 000

0 10 20 30 40 m

Vytvořeno: 26.03.2024