


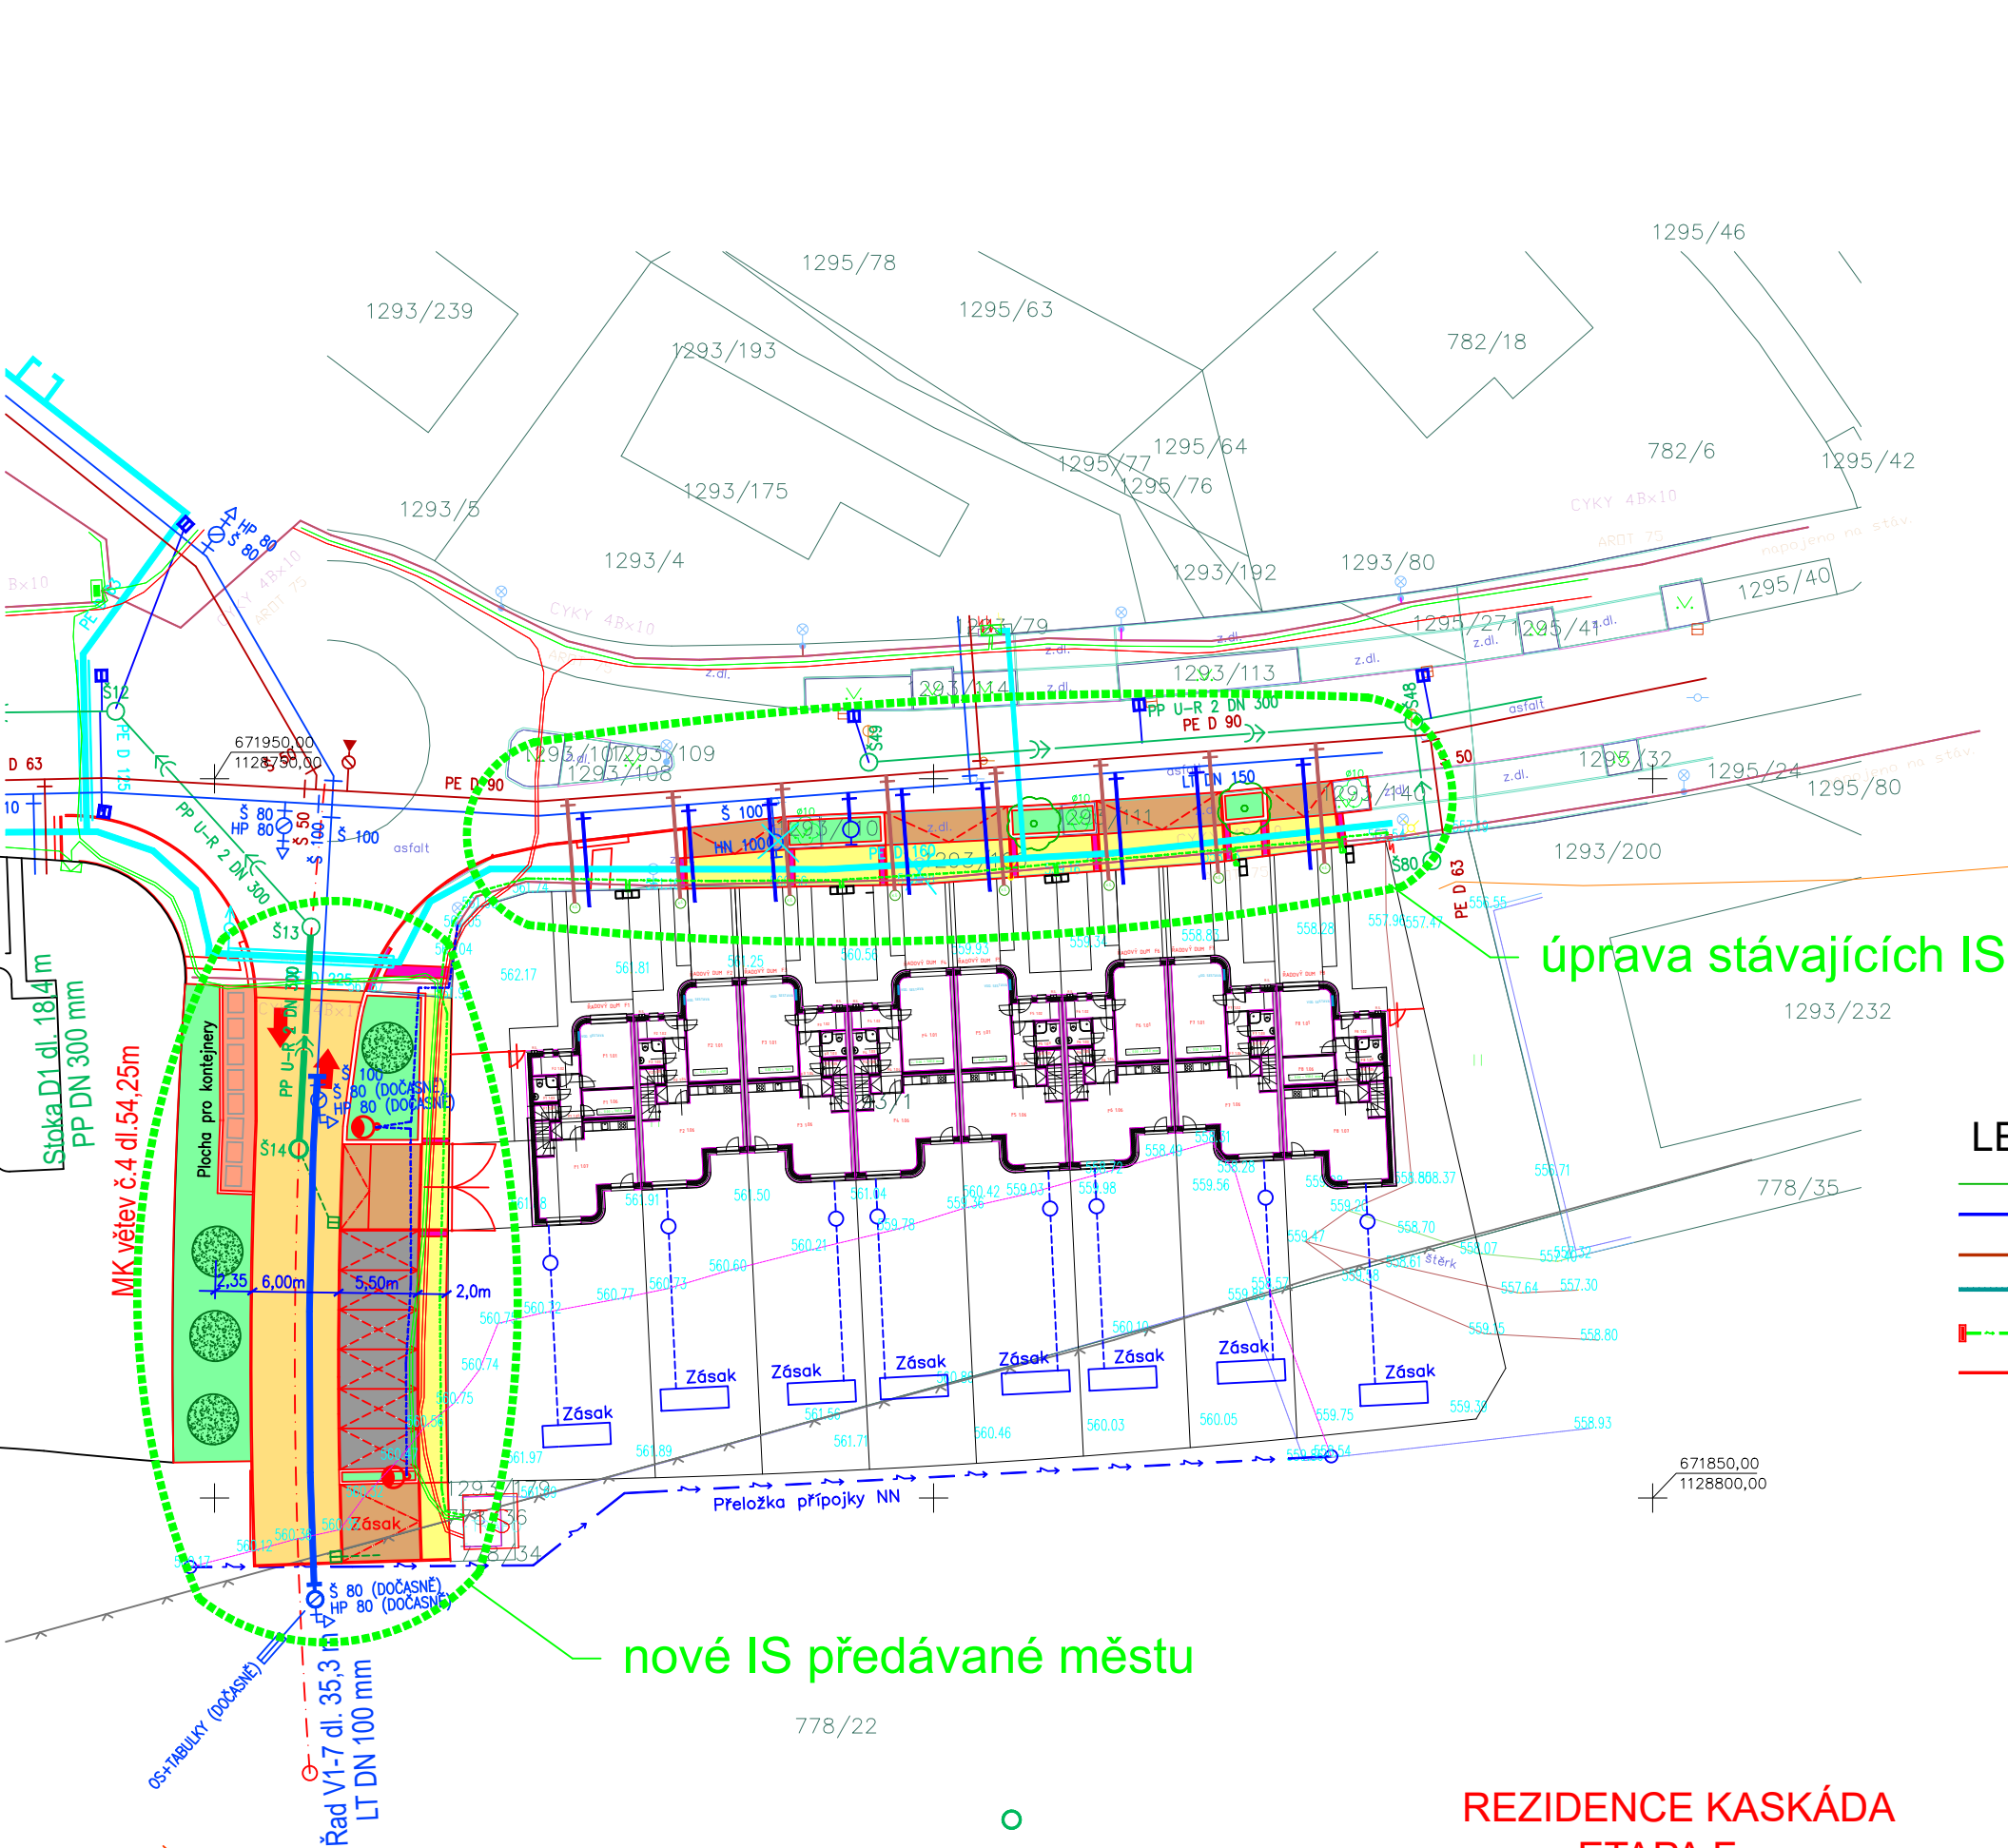

- hrana terénu

souvislý porost

zpevněná plocha

silnice

budova dřevěná

budova zděná

plechový objekt

nerozlišený objekt

objekt nižší důležitosti

vstup do objektu

rozvaděč elektro

hlavní uzávěr plynu

spojová skříň

horská vpusť

opěrná zeď

drátěný plot

dřevěný plot

zděný plot

plechový plot

podezdívka, sloupek

živý plot

svodidla

zábradlí

dř.sloup, dř.sloup s patkou

betonový sloup

kovový sloup

příhradový sloup

sloupek malý

or. sloupek nerozlišený

or. sloupek – vodovod

or. sloupek – plyn

or. sloupek – elektro

or. sloupek – spoje

telef. budka

dopravní značka

neplodná půda

pole

zahrada

les

louka

park, travnatá plocha

listnatý strom

jehličnatý strom

list. strom orietáčně

jehlič. strom orietáčně

směr toku

studna

vpust

šachta kulatá

šachta hranatá

nivelační značka

lampa (bet,dřev,kov,neurč, na objektu)

konzola

pomník, boží muka

rozhlás

výúst kanalizace

vtok kanalizace

podzemní hydrant

plynové šoupě

vodovodní šoupě
- vrstevnice

bet.dl. b.dl. betonová dlažba

kam.dl. k.dl. kamenná dlažba

bet.zlab. betonový žlab

asf. asfalt

kost. k. kamenná kostka

bet. b. beton

LEGENDA - NÁVRH

- NAVRHOVANÉ PŘÍPOJKY VODOVODU ("ULIČNÍ" ČÁSTI) (PE TRUBKY)
- NAVRHOVANÉ PŘÍPOJKY KANALIZACE SPLAŠK. TLAK. ("ULIČNÍ" ČÁSTI) (PE TRUBKY)
- NAVRHOVANÉ KANALIZACE DEŠTOVÉ (ODVODNĚNÍ KOMUNIKACÍ) (PP TROUBY)
- NAVRH. KABELOVÉ ROZVODY ELEKTR. ENERGIE NN (+ ROZVADĚČE, PŘÍPOJKOVÉ SKŘÍŇE)
- NAVRHOVANÉ KABELOVÉ ROZVODY VEŘEJNÉHO OSVĚTLENÍ SE SVÍTIDLY NA STOŽÁRECH

REZIDENCE KASKÁDA ETAPA F JIHLAVA - HORNÍ KOSOV

Zákres hranic pozemků nemá platnost geometrického plánu tvořeného pro katastr nemovitostí.

Kraj: Vysočina	KÚ/obec: Horní Kosov	PSGeo Jihlava s.r.o.
Objednatel: Landwealth CZ s.r.o.		Zrzavého 3269/27 586 01 JIHLAVA tel. 774418495 staller@psgeo.cz
Měřil: Ing. Bohdan Staller	Kreslil: Ing. Bohdan Staller	
HORNÍ KOSOV - Kaskády- etapa F		Číslo zakázky: 224/2024 Měřeno: 7.2.2024 Zpracováno: 8.2.2024 Souř.systém: JTSK Výšk.systém: Bpv Měřítko: 1 : 500
Účelová mapa		
Dokument lze užívat pouze ve smyslu příslušné smlouvy o dílo. Výkres, či jeho část, může být kopírován nebo jiným způsobem rozšiřován pouze po předchozím souhlasu PŠGeo Jihlava s.r.o.		