


Lokalita řadových garáží při ul. Březinova

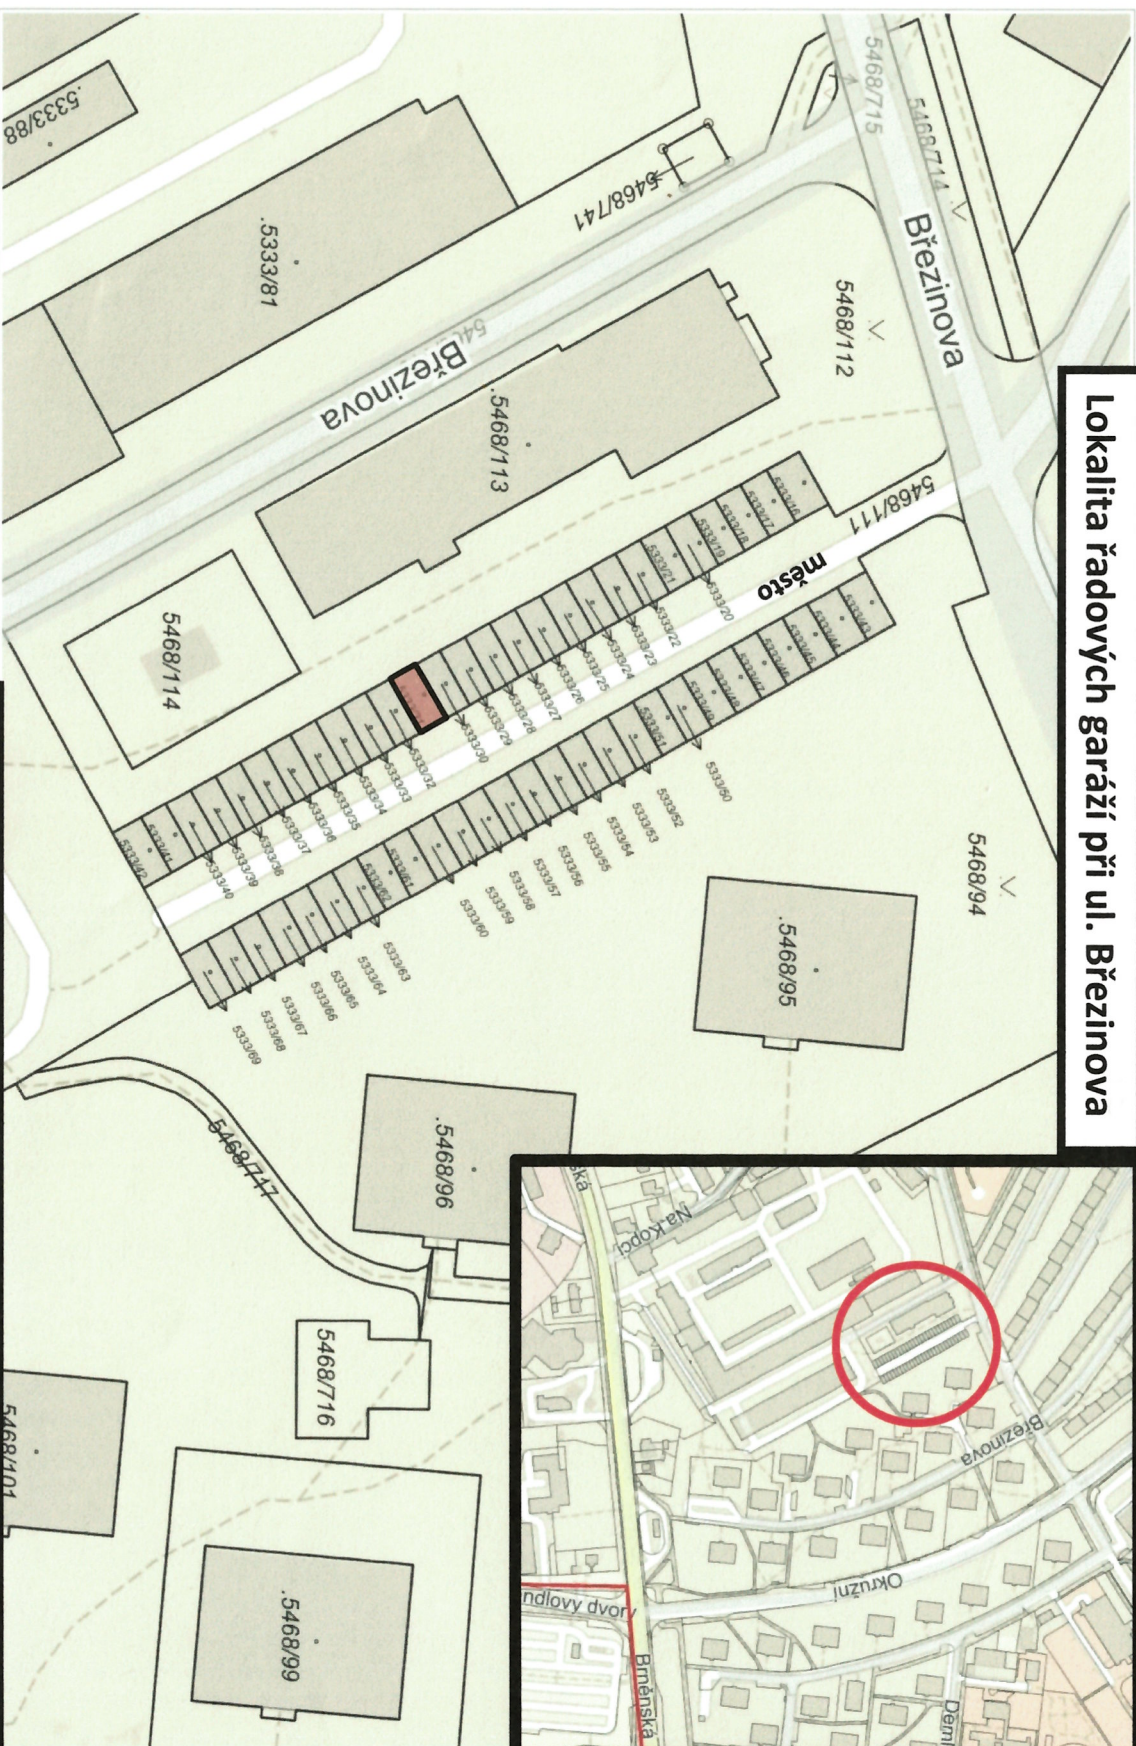

Pozemek v k. ú. Jihlava p. č. 5333/31 o výměře 20 m², o jehož prodej požádali vlastníci stavby garáže na tomto pozemku.