


Pozemek p.č. 1129/58, ev.č. 2332

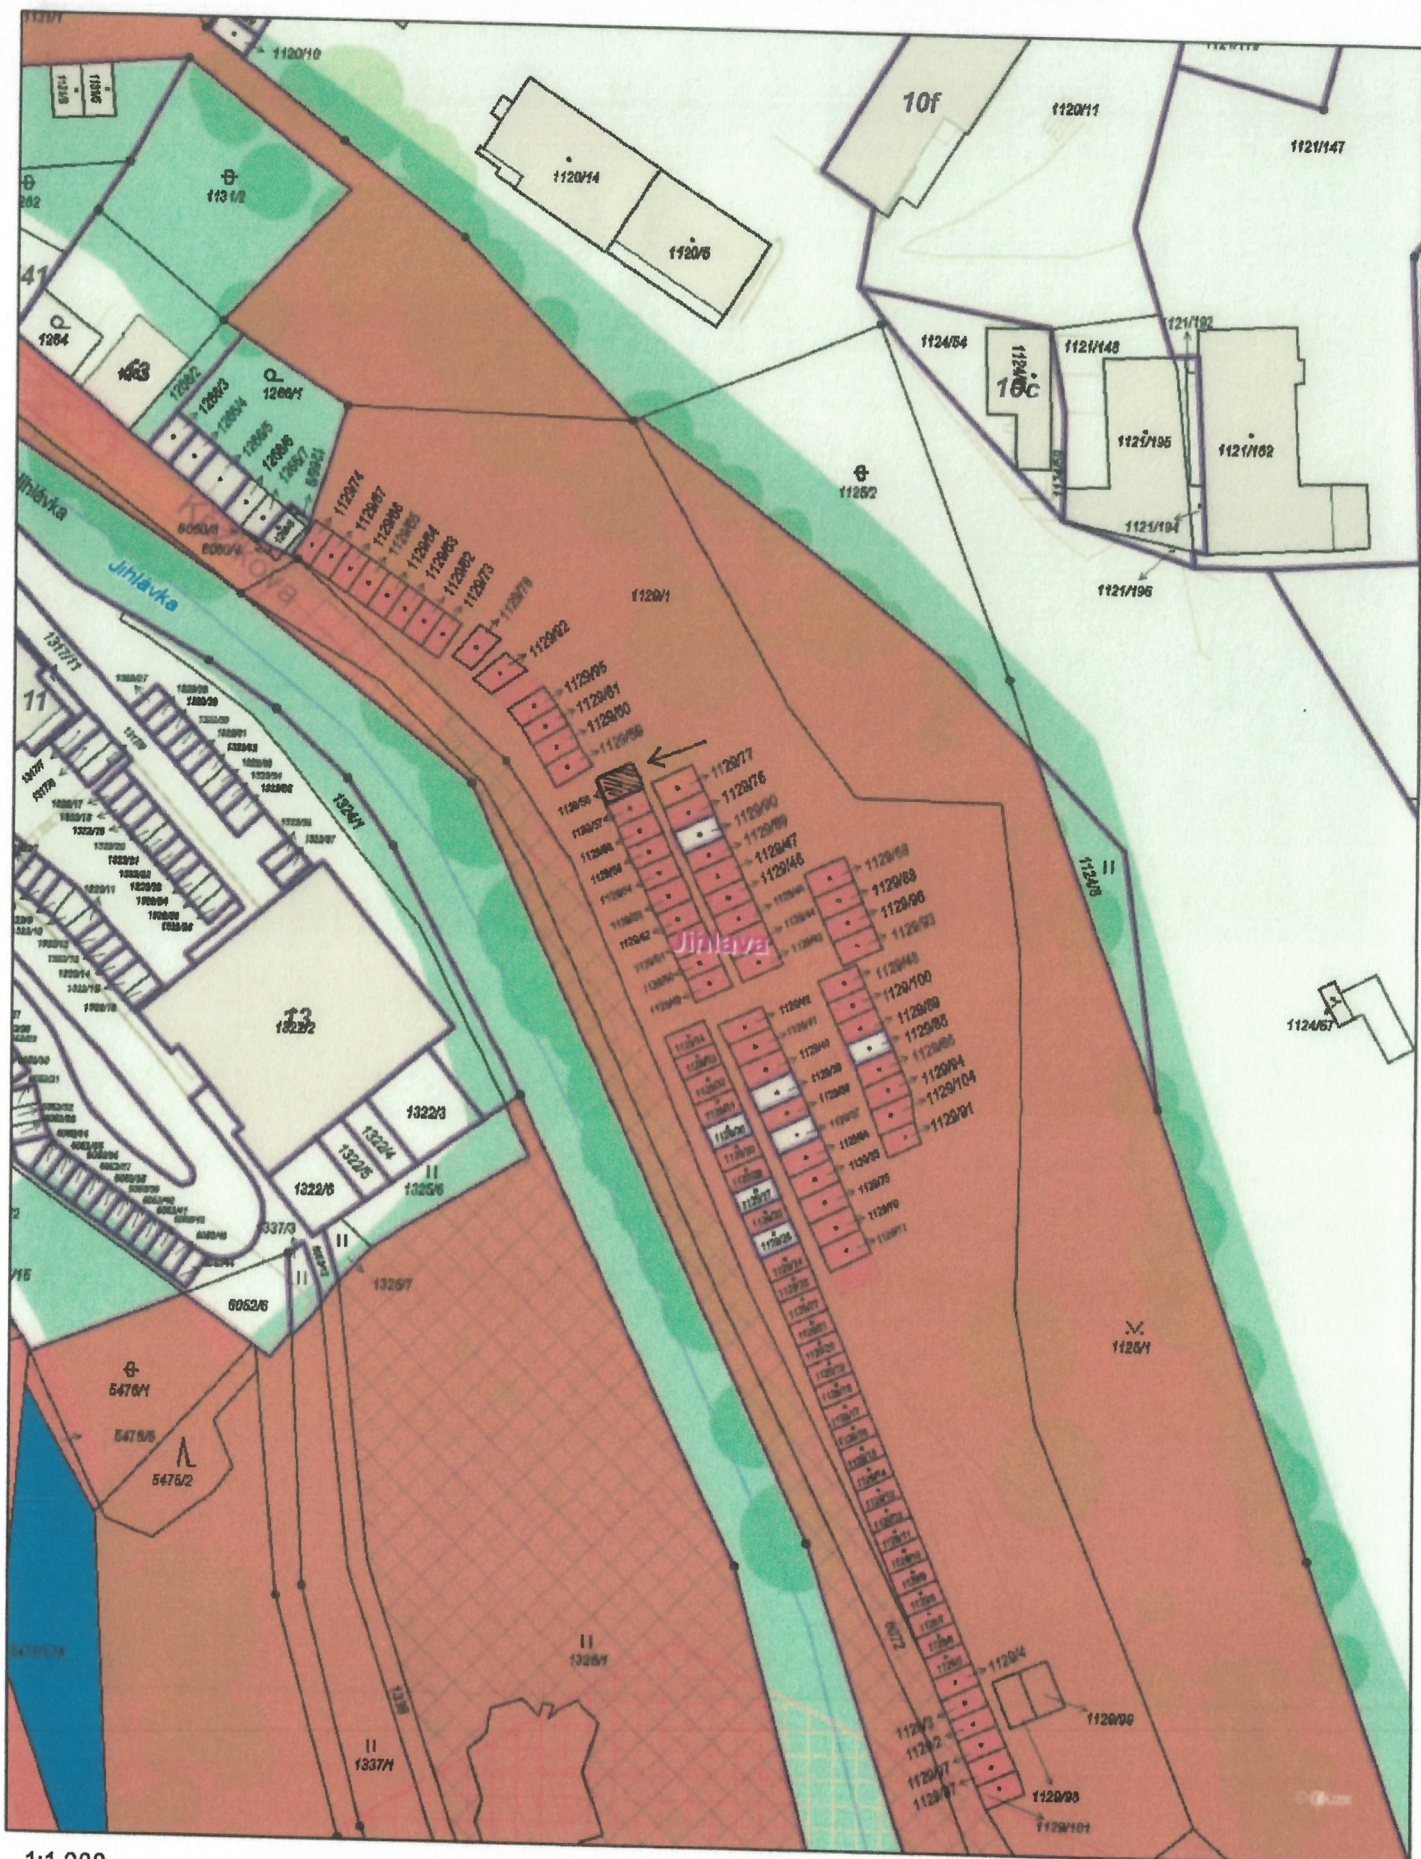

1:1 000

Vytvořeno: 22.05.2024