


Pozemek p.č. 148/8 k.ú. Hruškové Dvory, garáž ev.č. 227

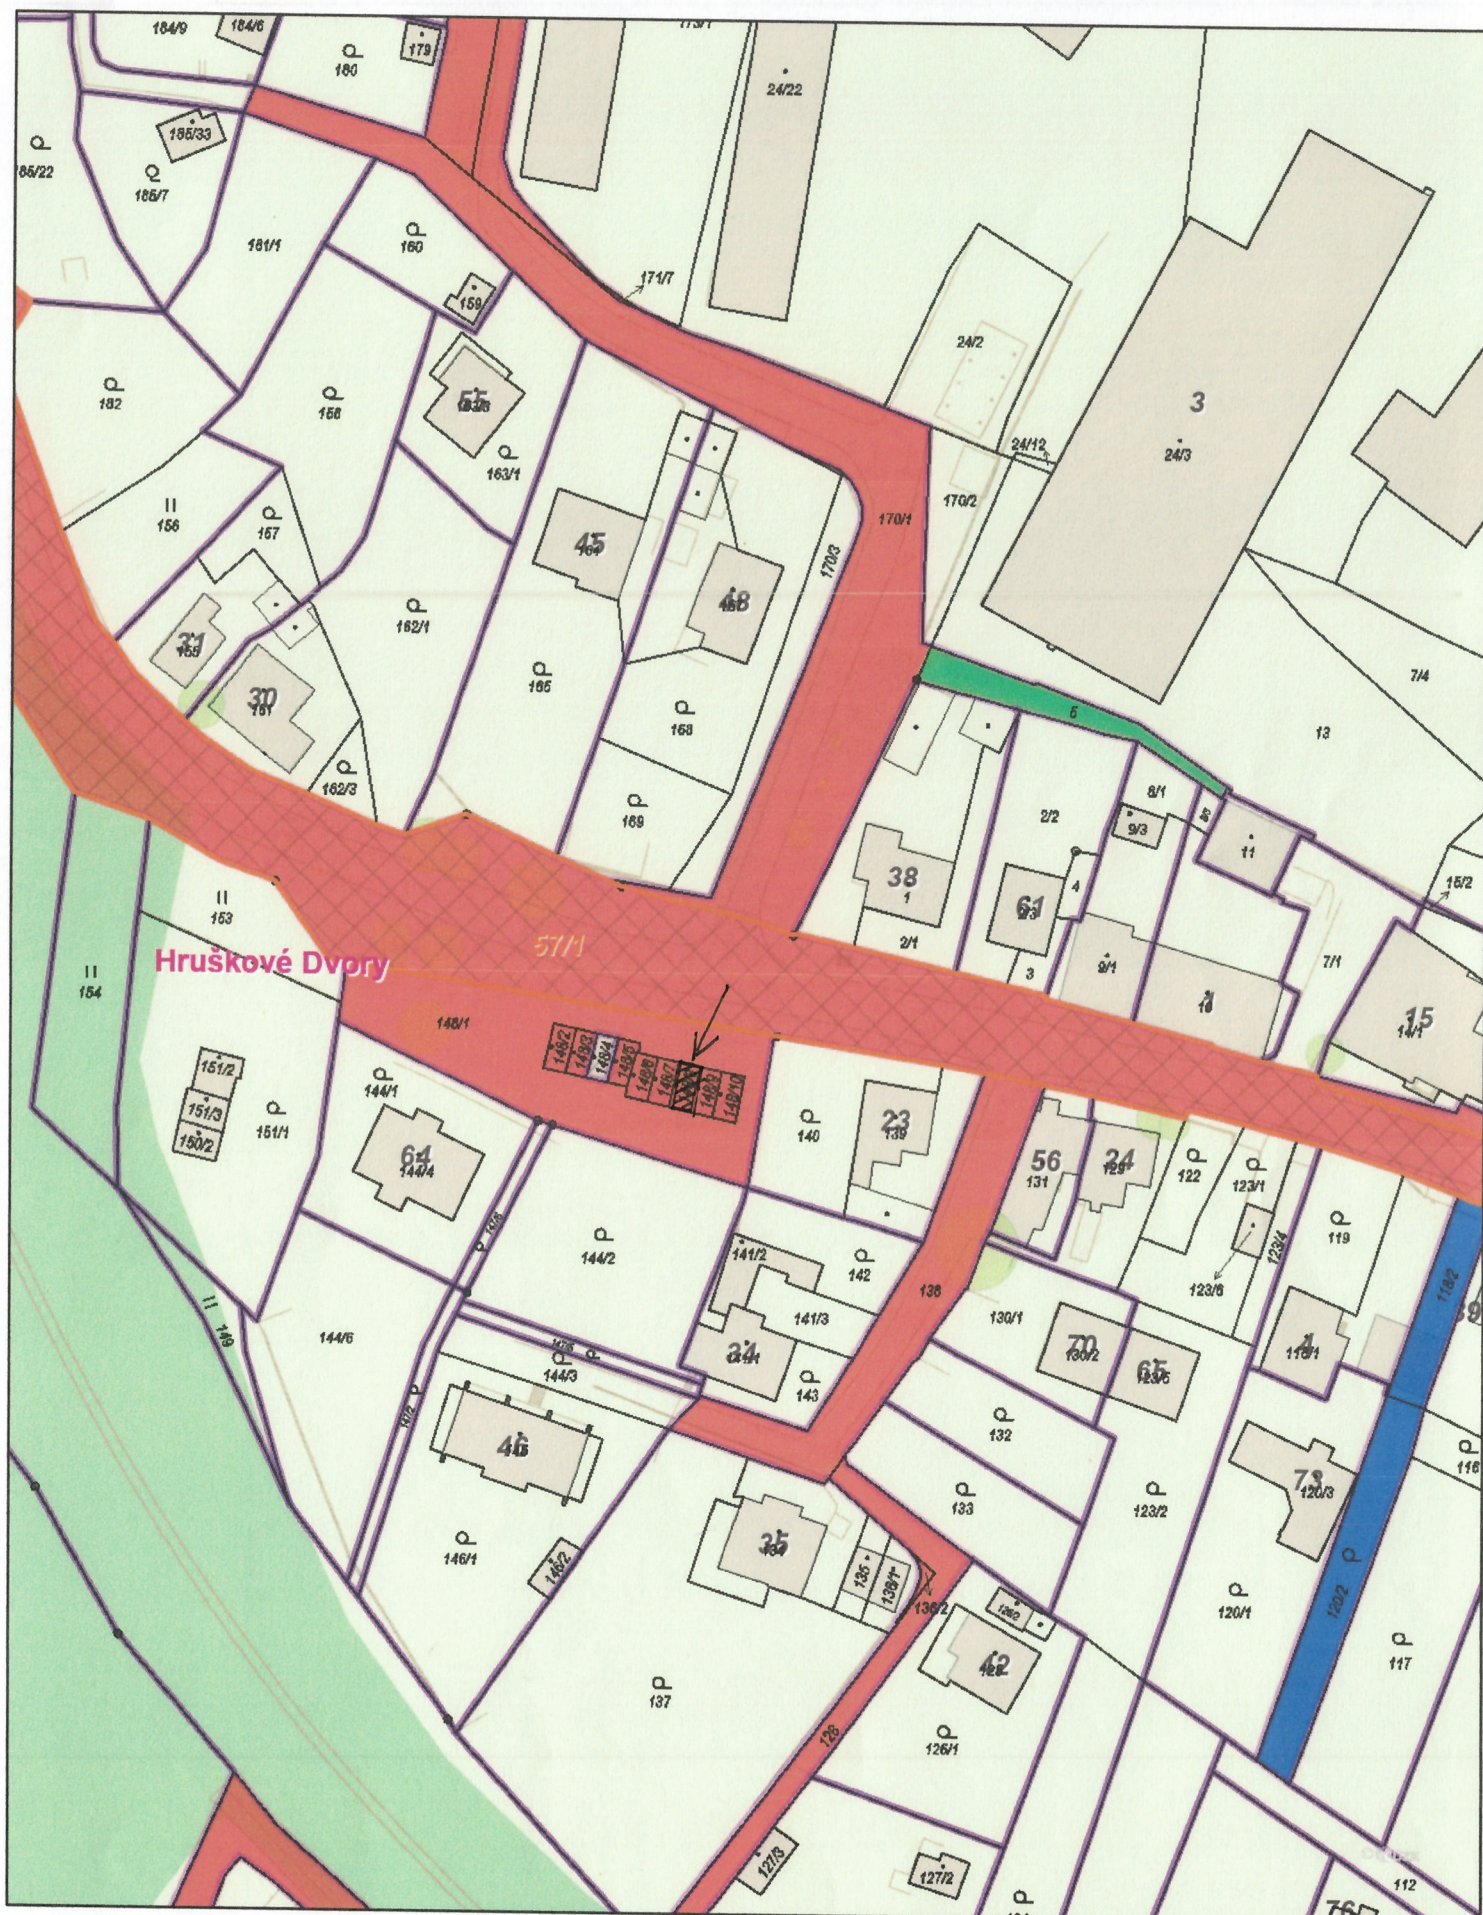

1:1 000

0 10 20 30 40 m

Vytvořeno: 29.05.2024