

Příloha č. 5

PARKOVACÍ DŮM JIHLAVA - TŘ. LEGIONÁŘŮ

INVESTOR:	GENERÁLNÍ PROJEKTANT:		PROJEKTANT ČÁSTI:	PROJEKTANT:	NÁZEV STAVBY:		NÁZEV VÝKRESU:			
	 EUROPROJEKT S.r.o. Kudrnova 144/17 150 00 Praha 5 tel: 257 213 206 fax: 257 213 723 Kolmá 3 190 00 Praha 9 tel: 266 109 112 fax: 266 109 110		 EUROPROJEKT S.r.o.	Ing. Jan Sláma	PARKOVACÍ DŮM JIHLAVA - TŘ. LEGIONÁŘŮ		TITULNÍ STRANA			
				E-MAIL:	MÍSTO STAVBY:	ČÍSLO ZAKÁZKY:	OBJEKTÁŽ:		ČÁST DOKUMENTACE:	
				slama@europrojekt.com	Jihlava - ul. Třída Legionářů	1111	- D.1.1. - Architektonicko-stavební část			
	ZODPOVĚDNÝ PROJEKTANT:		TEL.:	KAT. ÚZ. / PARC. Č.:	STUPEŇ DOKUMENTACE:	DATUM 1. VYDÁNÍ:	DATUM ZMĚNY:	MĚŘÍTKO / FORMÁT:	VÝKRES Č.:	
Ing. arch. Jan Abt		+420 266 109 113	Jihlava (659673) / 2978/3, 2951/7, (2981/1, 2981/6)	STUDIE	18/06/2024	26/06/2024	-	D.00		

PARKOVACÍ DŮM - JIHLAVA - VIZUALIZACE 01



±0,00=510,00 m BPV = 1.NP

INVESTOR:	GENERÁLNÍ PROJEKTANT:	PROJEKTANT ČÁSTI:	PROJEKTANT:	NÁZEV STAVBY:		NÁZEV VÝKRESU:				
	 EUROPROJEKT S.R.O. Kudrnova 144/17 150 00 Praha 5 tel: 257 213 206 fax: 257 213 723 Kolmá 3 190 00 Praha 9 tel: 266 109 112 fax: 266 109 110	 EUROPROJEKT S.R.O.	Ing. Jan Sláma	PARKOVACÍ DŮM JIHLAVA - TR. LEGIONÁŘŮ		VIZUALIZACE 01				
			E-MAIL:	MÍSTO STAVBY:	ČÍSLO ZAKÁZKY:	OBJEKTÁŽ:			ČÁST DOKUMENTACE:	
			slama@europrojekt.com	Jihlava - ul. Třída Legionářů	1111	- D.1.1. - Architektonicko-stavební část				
			ZODPOVĚDNÝ PROJEKTANT:	TEL.:	KAT. ÚZ. / PARC. Č.:	STUPEŇ DOKUMENTACE:	DATUM 1. VYDÁNÍ:	DATUM ZMĚNY:	MĚŘÍTKO / FORMÁT:	VÝKRES Č.:
Ing. arch. Jan Abt	+420 266 109 113	Jihlava (659673) / 2978/3, 2951/7, (2981/1, 2981/6)	STUDIE	15/02/2024	17/05/2024	1:175	01			

ZÁKLADNÍ ÚDAJE O STAVBĚ

ZÁKLADNÍ POPIS
NOVOSTAVBA VEŘEJNĚ PŘÍSTUPNÉHO PARKOVACÍHO DOMU. PARKOVACÍ DŮM BUDE SLOUŽIT PRO PARKOVÁNÍ OSOBNÍCH AUTOMOBILŮ A MOTOCYKLŮ. VJEZD A VÝJEZD Z OBJEKTU JE NAVRŽENÝ Z ULICE TŘ. LEGIONÁŘŮ.

PARKOVACÍ DŮM JE NAVRŽEN V MÍSTĚ STÁVAJÍCÍ ZPEVNĚNÉ PLOCHY, KTERÁ JE V SOUČASNÉ DOBĚ VYUŽÍVANÁ JAKO PARKOVIŠTĚ. STÁVAJÍCÍ VJEZD A VÝJEZD DO PŘILEHLÉHO DVOUPODLAŽNÍHO PARKOVACÍHO DOMU (BILLA) BUDE ZACHOVÁN. STEJNĚ TAK BUDE ZACHOVÁN PRŮJEZD OD ZÁSOBOVACÍHO MŮSTKU OBCHODNÍHO DOMU BILLA.

NÁVRH PARKOVACÍHO DOMU JE ZKOORDINOVÁN S NAVAŽUJÍCÍM PROJEKTEM ÚPRAVY ULICE TŘ. LEGIONÁŘŮ. PROJEKT "REKONSTRUKCE TROLEJBUSOVÉ TRATI NA TŘ. LEGIONÁŘŮ A ZASTÁVKA "U SOUDU".



ZASTAVĚNÁ PLOCHA JE 2539,40m2. OBJEKT MÁ 7 NADZEMNÍ PODLAŽÍ A JEDNO PODZEMNÍ PODLAŽÍ.

PROVOZ VOZIDEL V OBJEKTU JE PŘEVÁŽNĚ JEDNOSMĚRNÝ, POUZE NA PROSTŘEDNÍ RAMPĚ BUDE PROVOZ OBOUSMĚRNÝ.

SOULAD S ÚPD:
Z HLEDISKA ÚZEMNÍHO PLÁNU SE ŘEŠENÉ POZEMKY NACHÁZEJÍ VE FUNKČNÍ PLOŠE JI-SM-5 - PLOCHY SMÍŠENÉ OBYTNÉ - MĚSTSKÉ
"Plocha přestavby pro umístění parkovacího domu s možností dalšího doplňujícího využití (obchodní parter, bydlení a administrativa ve vyšších patrech objektů). Nové objekty budou dotvářet uliční prostor z třídy Legionářů. V ploše JI-SM-5 je výšková regulace zástavby uvolněna na 18 m (viz výkres výškové regulace). Plocha je dotčena propojením B01 Koželužský potok - Srážná"


KONSTRUKČNÍ SYSTÉM:
SVISLÉ KONSTRUKCE - ŽELEZOBETONOVÝ PREFABRIKOVANÝ SKELET
VODOROVNÉ KONSTRUKCE - PŘEDPJATÉ BETONOVÉ STROPNÍ PANELE


POČET PARKOVACÍCH MÍST:
POČET PARKOVACÍCH MÍST JE 555. V RÁMCI ALTERNATIVNÍ VARIANTY S PRONÁJEMNÍMI PROSTORY JE POČET SNÍŽEN NA 542.

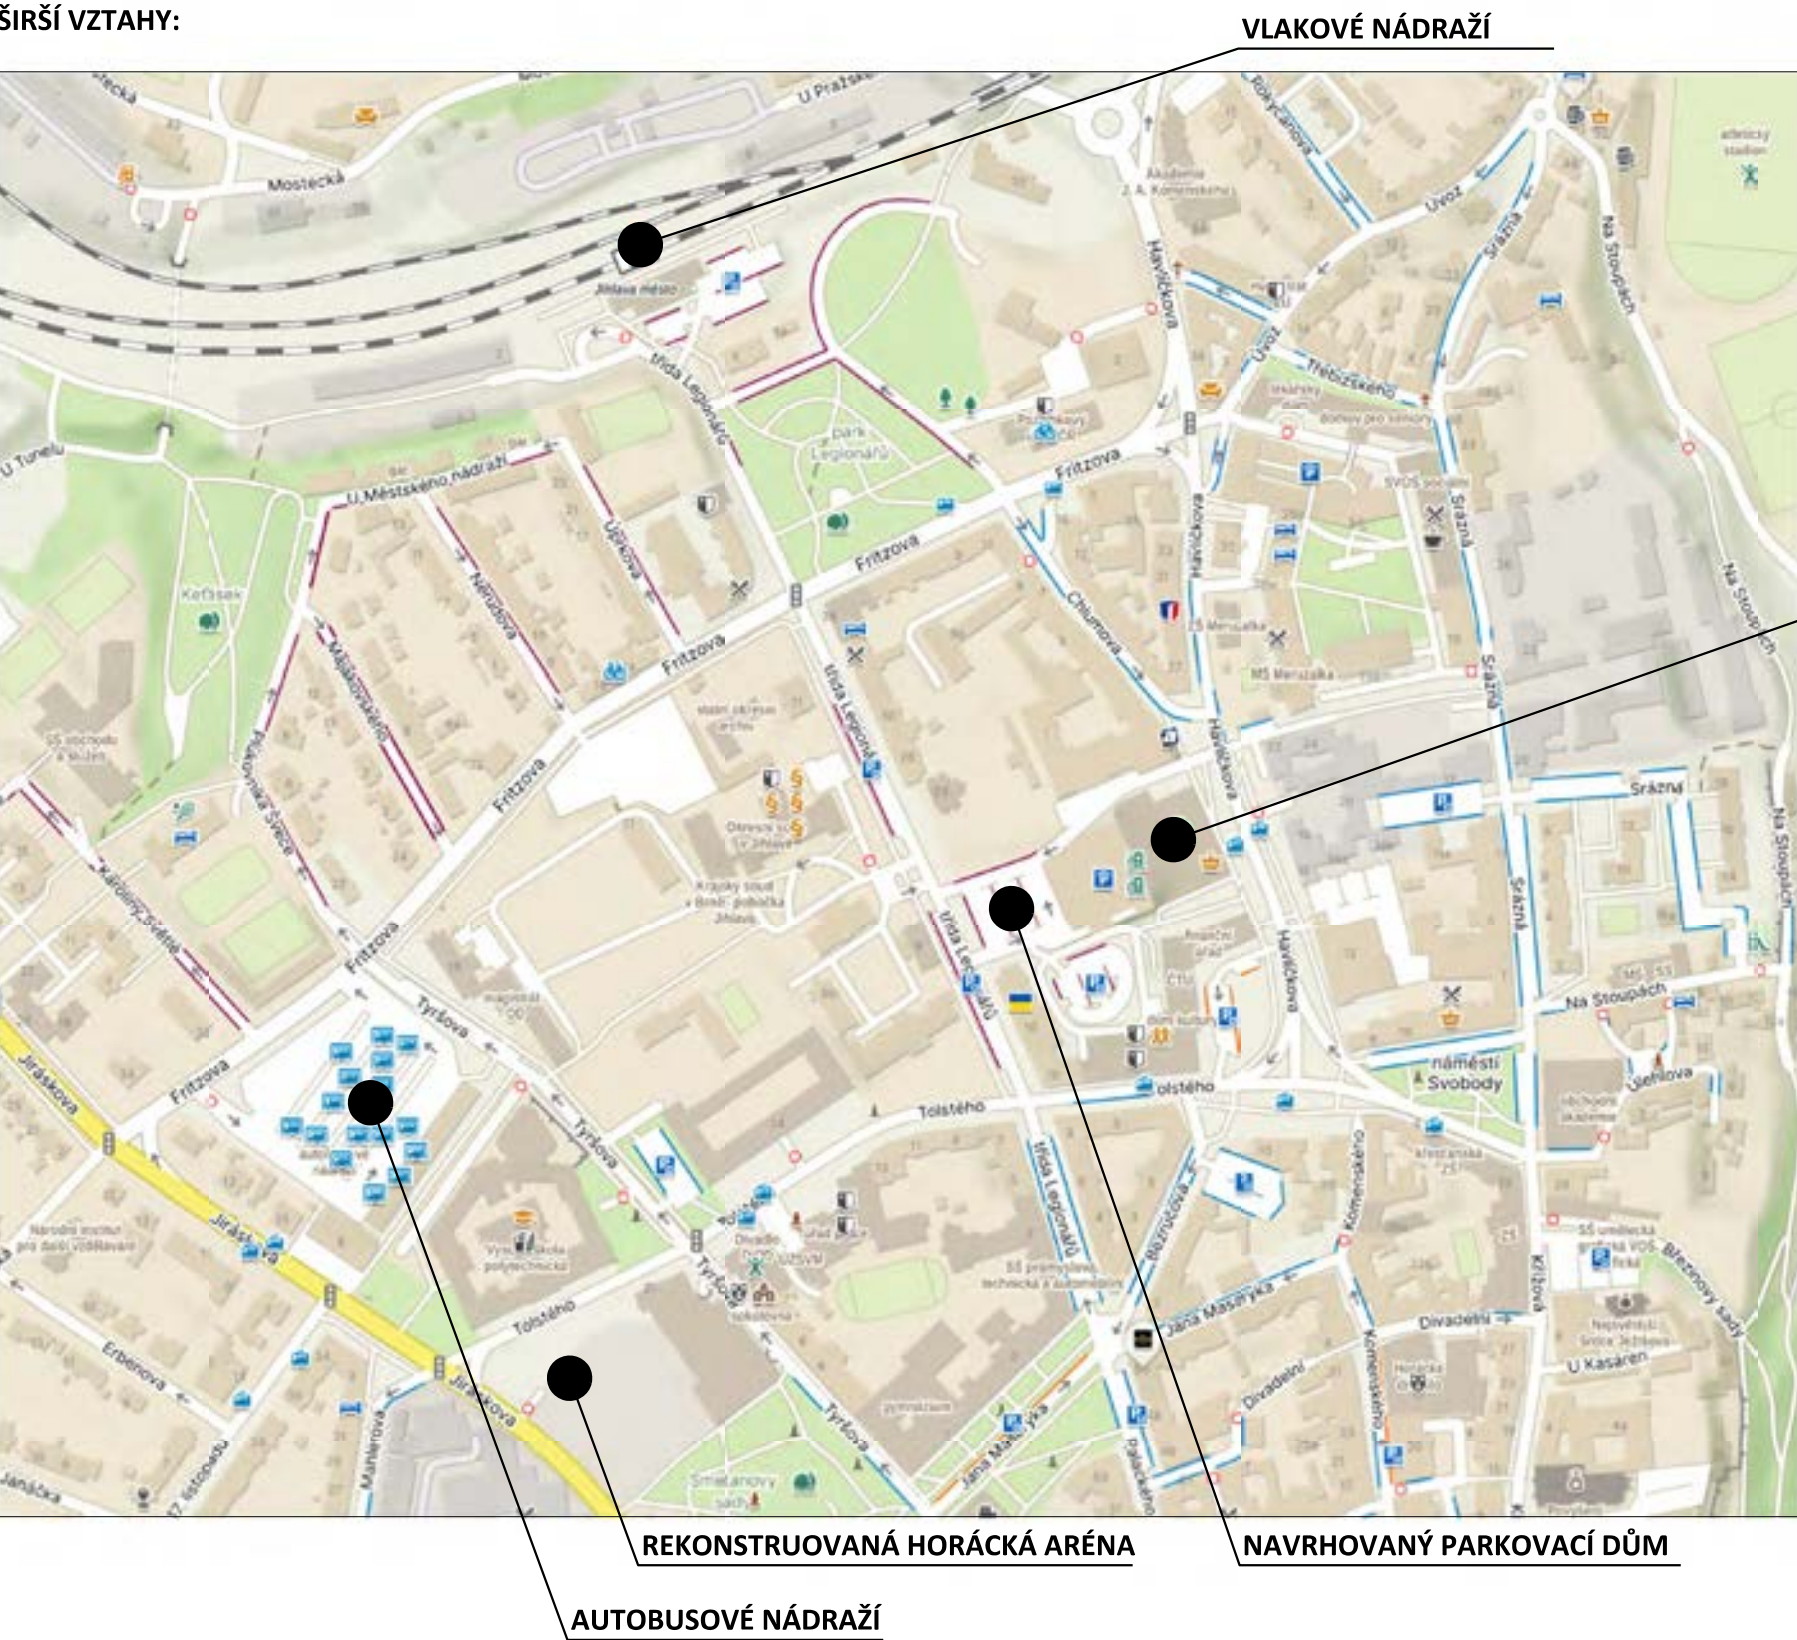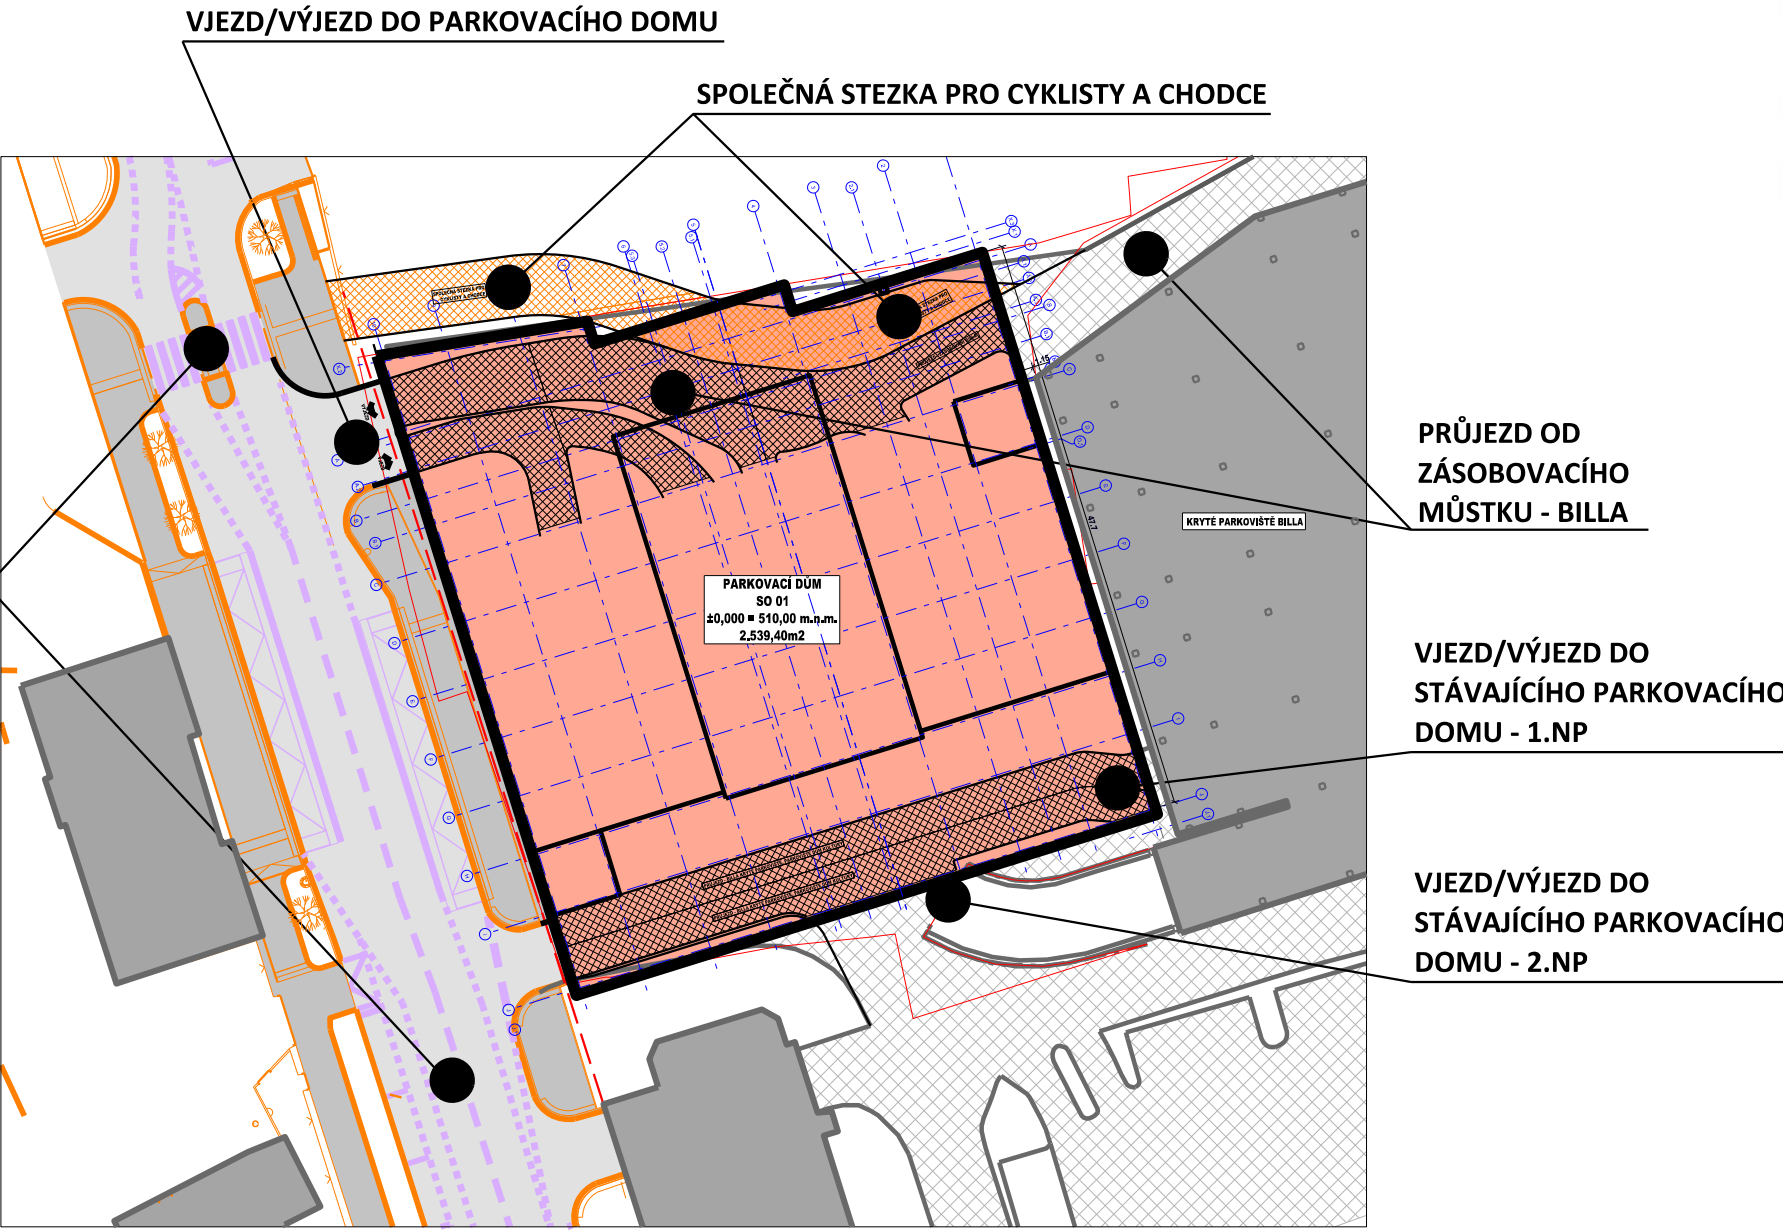

DOPLŇUJÍCÍ INFORMACE:
ZAHÁJENÍ STAVBY SE PŘEDPOKLÁDÁ 1-2/2025 A DOKONČENÍ STAVBY 11-12/2025


VARIANTNÍ NÁVRH:
V PROJEKTOVÉ DOKUMENTACI JE ZAPRACOVÁN POŽADAVEK NA BUDOUČÍ VYBUDOVÁNÍ OBCHODNÍCH PROSTOR (FASÁDA DO ULICE TŘ. LEGIONÁŘŮ). PROSTOR PRO VYBUDOVÁNÍ OBCHODNÍCH JEDNOTEK BUDE PRIMÁRNĚ SLOUŽIT JAKO PARKOVACÍ PLOCHA. V PŘÍPADĚ POTŘEBY BUDE MOŽNÉ TENTO PROSTOR PŘESTAVĚT NA ZMÍNĚNÉ OBCHODNÍ JEDNOTKY.

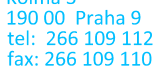INVESTOR:	GENERALNÍ PROJEKTANT:  Kudrnova 144/17 150 00 Praha 5 tel: 257 213 206 fax: 257 213 723  Kolmá 3 190 00 Praha 9 tel: 266 109 112 fax: 266 109 110	PROJEKTANT ČÁSTI:  ZODPOVĚDNÝ PROJEKTANT: Ing. arch. Jan Abt	PROJEKTANT: Ing. Jan Sláma E-MAIL: slama@europrojekt.com TEL.: +420 266 109 113	NÁZEV STAVBY: PARKOVACÍ DŮM JIHLAVA - TŘ. LEGIONÁŘŮ		NÁZEV VÝKRESU: ZÁKLADNÍ ÚDAJE O STAVBĚ		
				MÍSTO STAVBY: Jihlava - ul. Třída Legionářů	ČÍSLO ZAKÁZKY: 1111	OBJEKTÁŽ: - D.1.1. - Architektonicko-stavební část		ČÁST DOKUMENTACE:
				KAT. ÚZ. / PARC. Č.:	STUPEŇ DOKUMENTACE: STUDIE	DATUM 1. VYDÁNÍ: 18/06/2024	DATUM ZMĚNY: 26/06/2024	MĚŘÍTKO / FORMÁT: -
				Jihlava (659673) / 2978/3, 2951/7, (2981/1, 2981/6)		VÝKRES Č.:		D.00

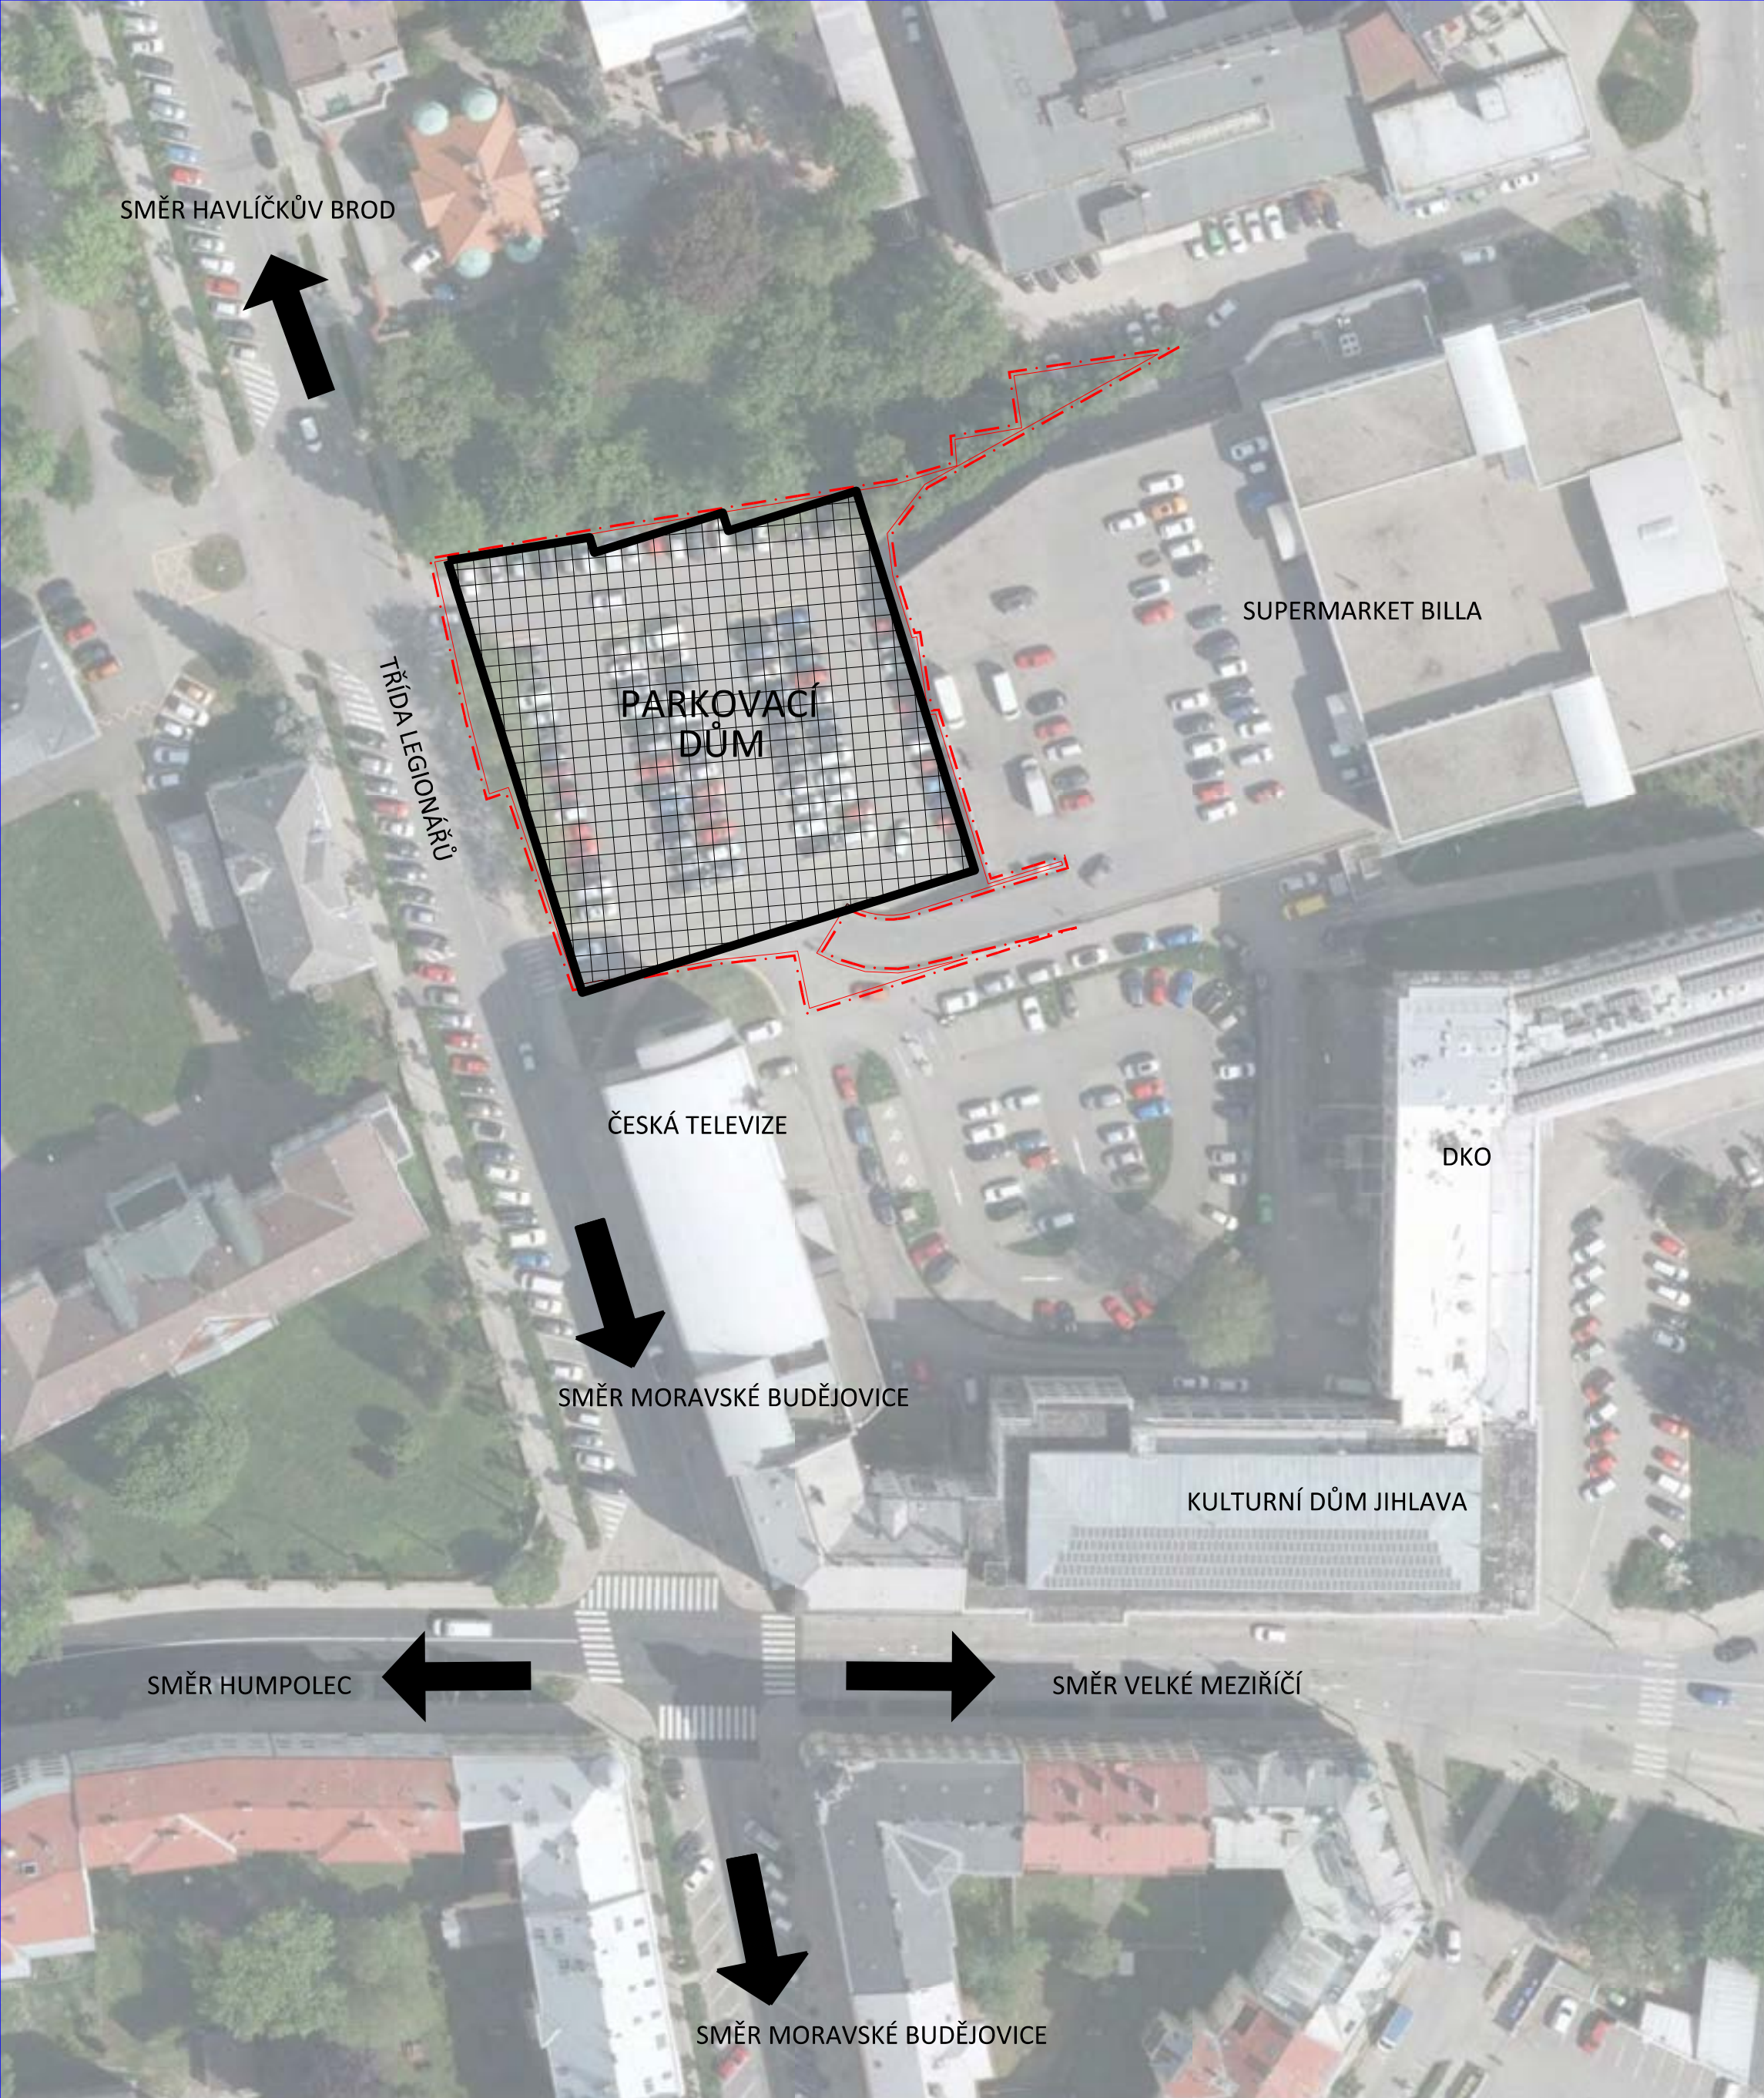


KRAJ VYSOČINA

PARKOVACÍ DŮM

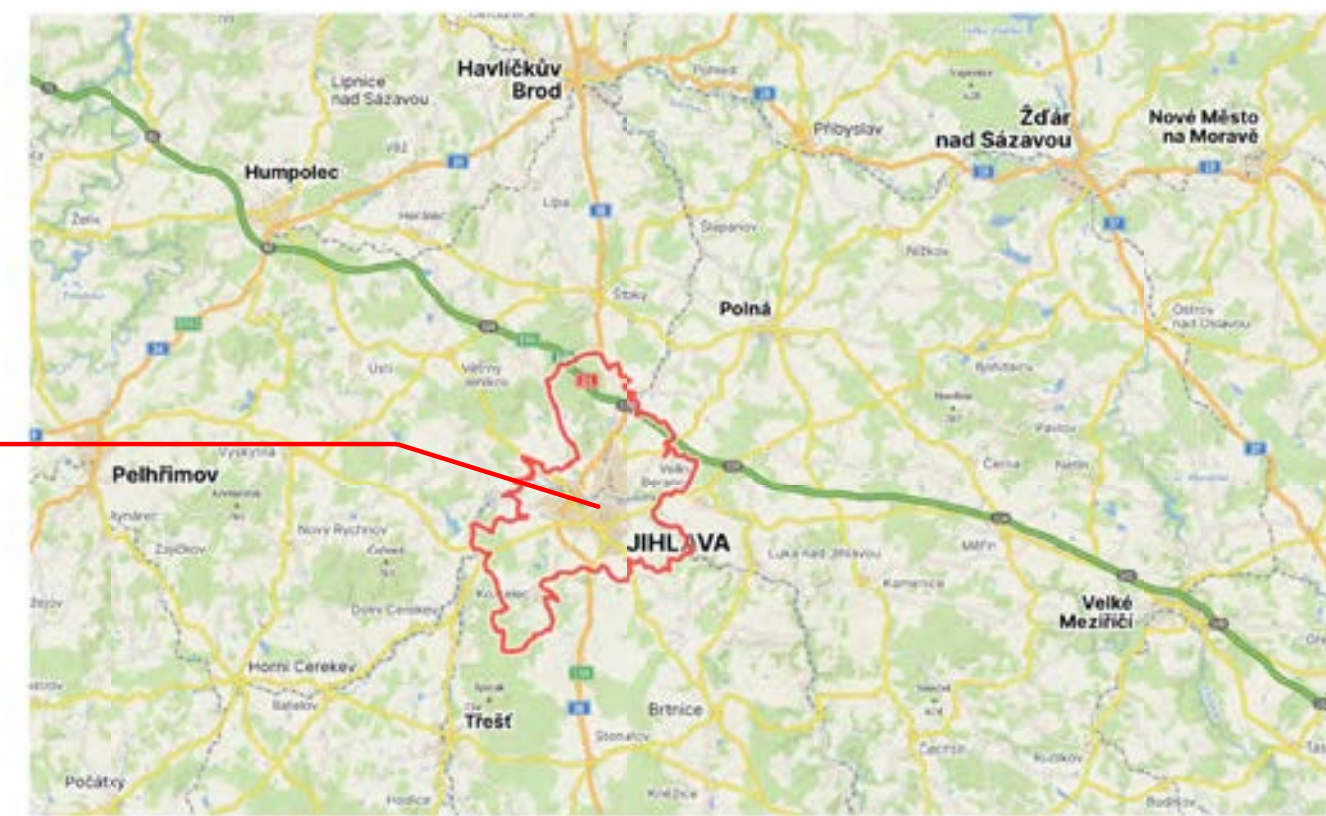


ŠIRŠÍ UMÍSTĚNÍ - JIHLAVA

PARKOVACÍ DŮM

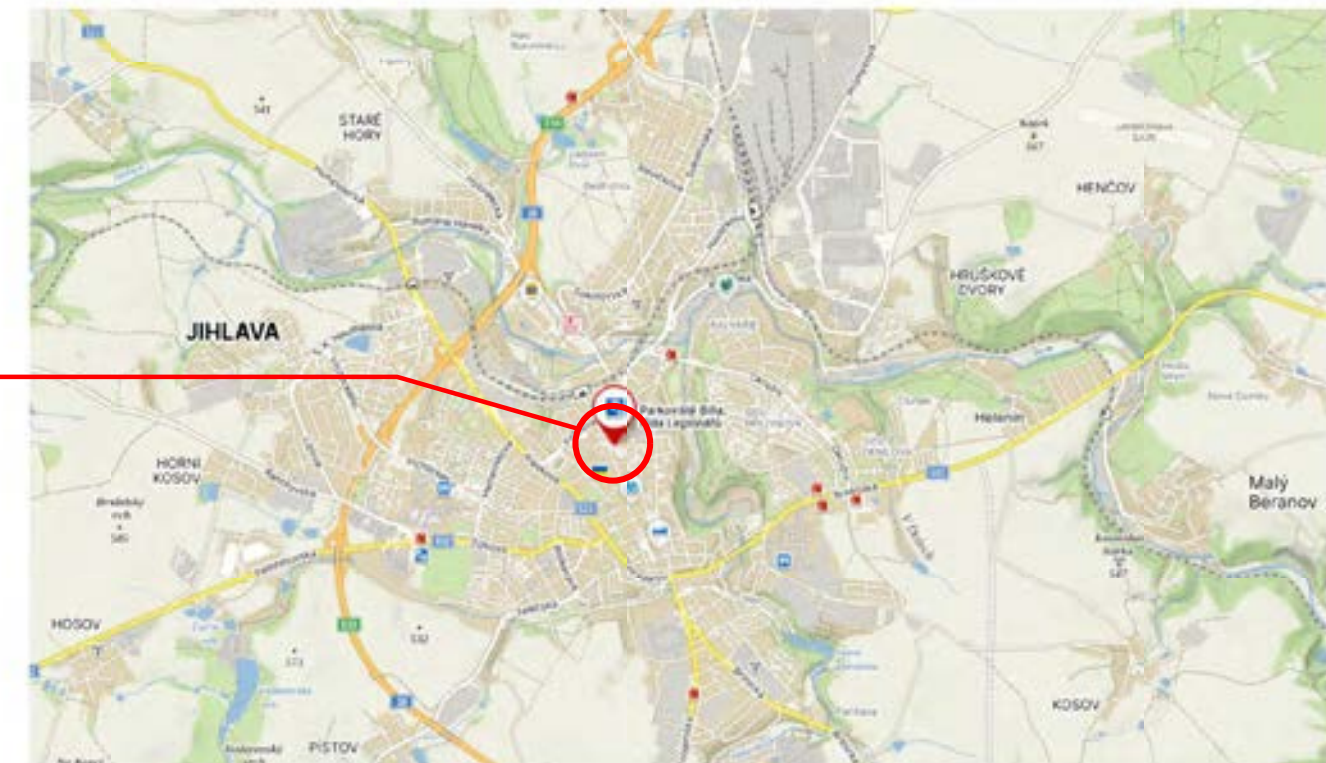


DETAIL UMÍSTĚNÍ

PARKOVACÍ DŮM

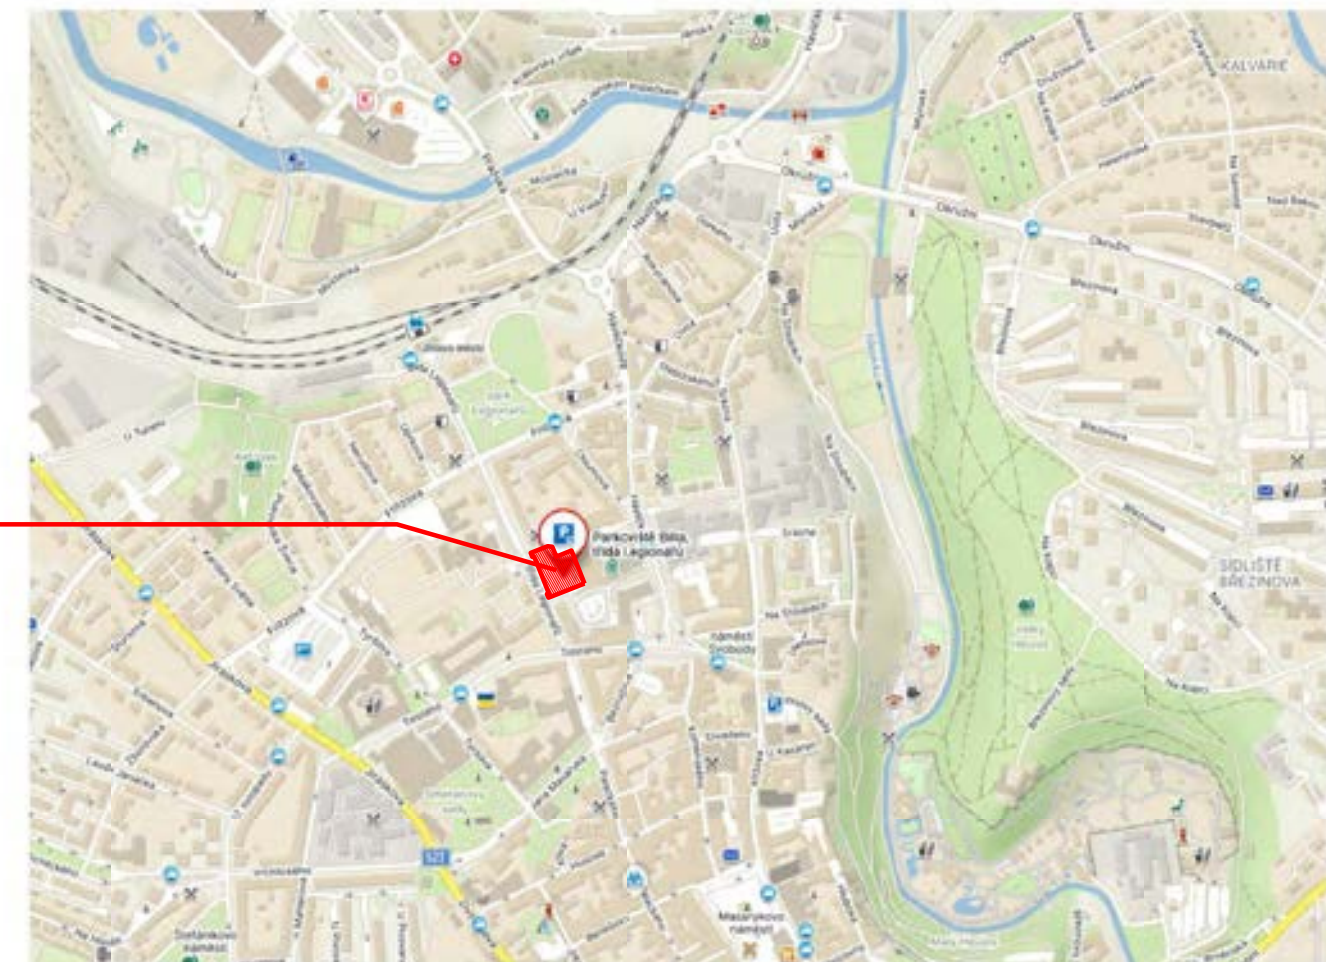

INVESTOR:	GENERÁLNÍ PROJEKTANT:		PROJEKTANT ČÁSTI:	PROJEKTANT:	NÁZEV STAVBY:		NÁZEV VÝKRESU:			
	 EUROPROJEKT S.R.O. Kudrnova 144/17 150 00 Praha 5 tel: 257 213 206 fax: 257 213 723 Kolmá 3 190 00 Praha 9 tel: 266 109 112 fax: 266 109 110		 EUROPROJEKT S.R.O.	Ing. Jan Sláma	PARKOVACÍ DŮM JIHLAVA - TŘ. LEGIONÁŘŮ		SITUACE ŠIRŠÍCH VZTAHŮ			
			E-MAIL:	MÍSTO STAVBY:	ČÍSLO ZAKÁZKY:	OBJEKTÁŽ:		ČÁST DOKUMENTACE:		
			slama@europrojekt.com	Jihlava - ul. Třída Legionářů	1111	-		C - SITUAČNÍ VÝKRESY		
ZODPOVĚDNÝ PROJEKTANT:		TEL.:	KAT. ÚZ. / PARC. Č.:	STUPEŇ DOKUMENTACE:	DATUM 1. VYDÁNÍ:	DATUM ZMĚNY:	MĚŘÍTKO / FORMÁT:	VÝKRES Č.:		
Ing. arch. Jan Abt		+420 266 109 113	Jihlava (659673) / 2978/3, 2951/7, (2981/1, 2981/6)	STUDIE	18/06/2024	-	1:1000/ 2 x 1 A4	C.1		

PARKOVACÍ DŮM - JIHLAVA - SITUAČNÍ SCHÉMA - 1:250

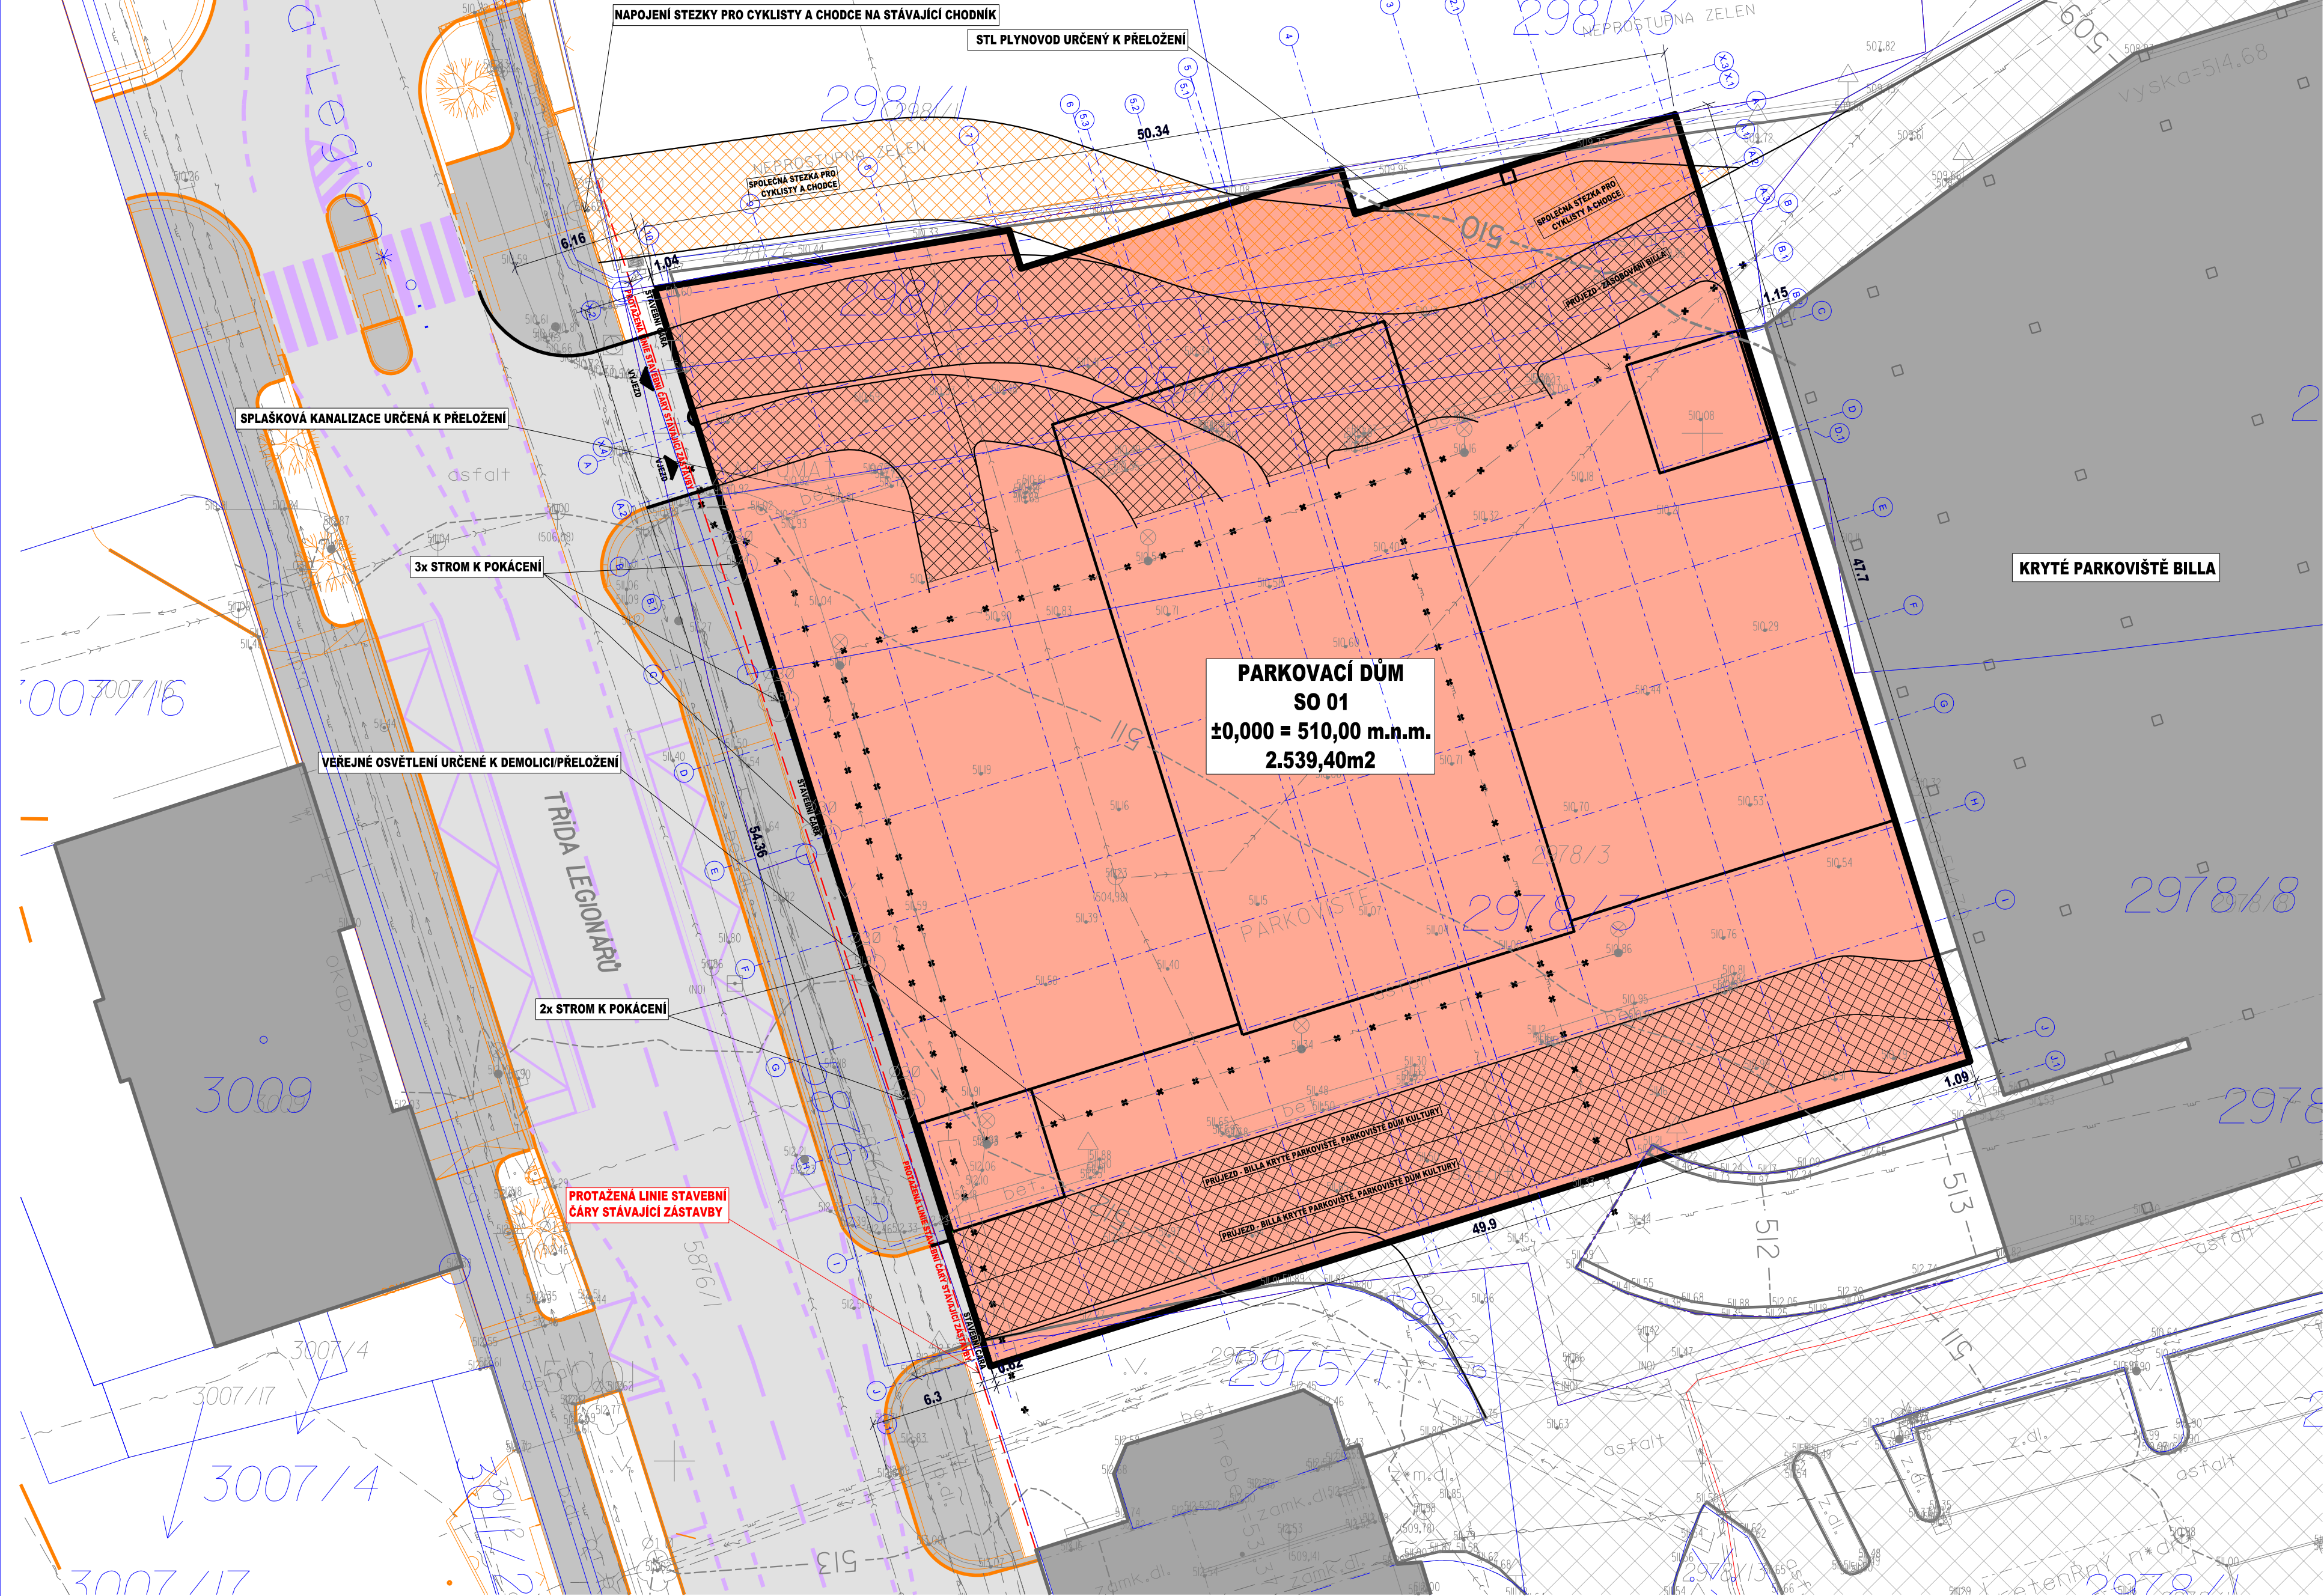

LEGENDA - NAVAZUJÍCÍ PD - REKONSTRUKCE TROLEJBUSOVÉ TRATI NA TR. LEGIONÁŘŮ A ZASTÁVKA "U SOUDU"


- VODOROVNÉ ZNAČENÍ
- HRANY KOMUNIKACÍ
- ZPEVNĚNÉ PLOCHY - KOMUNIKACE
- ZPEVNĚNÉ PLOCHY - CHODNÍK

- LEGENDA
- NAVRHOVANÉ OBJEKTY - PARKOVACÍ DŮM
 - STÁVAJÍCÍ OBJEKTY
 - PRŮJEZDY OBJEKTEM V 1.NP A 2.NP
 - STEZKA PRO CYKLISTY A CHODCE
 - STÁVAJÍCÍ KOMUNIKACE


±0,00=510,00 m BPV = 1.NP

INVESTOR:	GENERALNÍ PROJEKTANT:  Kudrnova 144/17 150 00 Praha 5 tel: 257 213 206 fax: 257 213 723 Kolmá 3 190 00 Praha 9 tel: 266 109 112 fax: 266 109 110	PROJEKTANT ČÁSTI: 	PROJEKTANT: Ing. Jan Sláma E-MAIL: slama@europrojekt.com	NÁZEV STAVBY: PARKOVACÍ DŮM JIHLAVA - TR. LEGIONÁŘŮ MÍSTO STAVBY: Jihlava - ul. Třída Legionářů KAT. ÚZ. / PARC. Č.: Jihlava (659673) / 2978/3, 2951/7, (2981/1, 2981/6)	NÁZEV VÝKRESU: KOORDINAČNÍ SITUAČNÍ VÝKRES
ZODPOVĚDNÝ PROJEKTANT: Ing. arch. Jan Abt	ZODPOVĚDNÝ PROJEKTANT: Ing. arch. Jan Abt	TEL.: +420 266 109 113	ČÍSLO ZAKÁZKY: 1111 STUPEŇ DOKUMENTACE: STUDIE	OBJEKTÁŽ: - ČÁST DOKUMENTACE: C - SITUAČNÍ VÝKRESY	DATUM 1. VYDÁNÍ: 18/06/2024
				MĚŘÍTKO / FORMÁT: 1:250	VÝKRES Č.: C.3


PARKOVACÍ DŮM - JIHLAVA - PŮDORYS 1.PP - 1:275

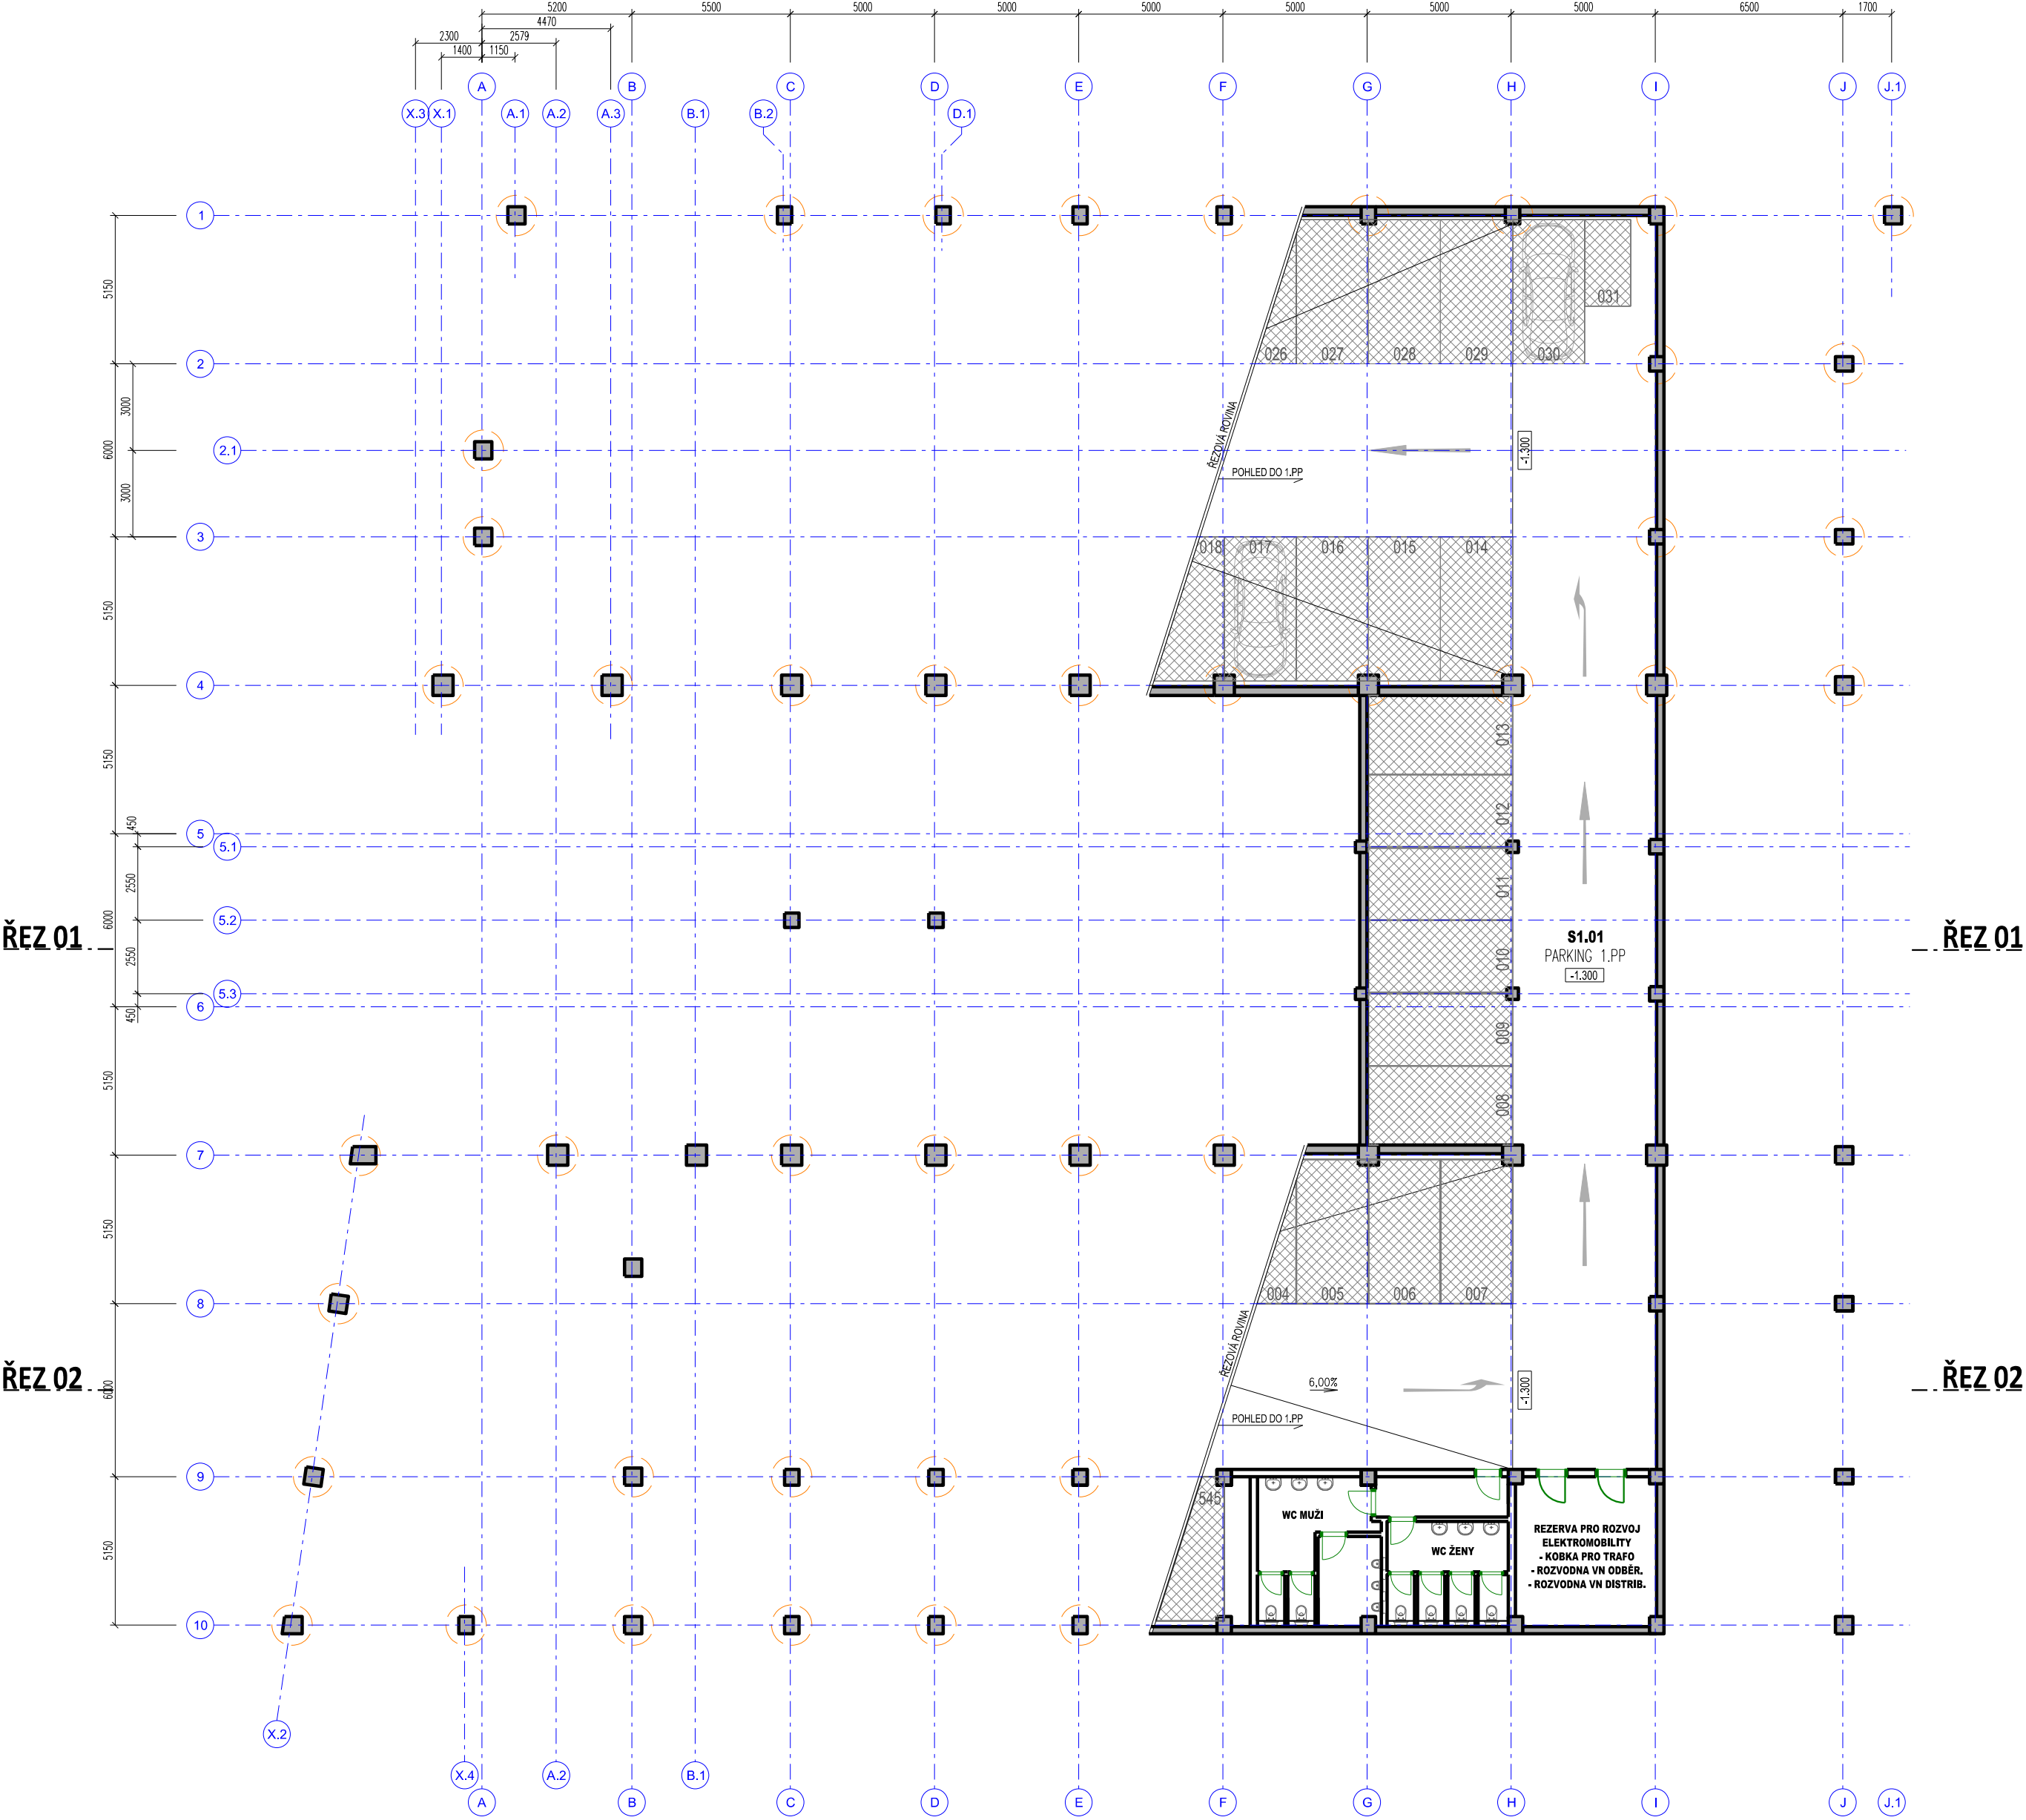

SCHÉMATICKÝ ŘEZ BUDOVOU 01

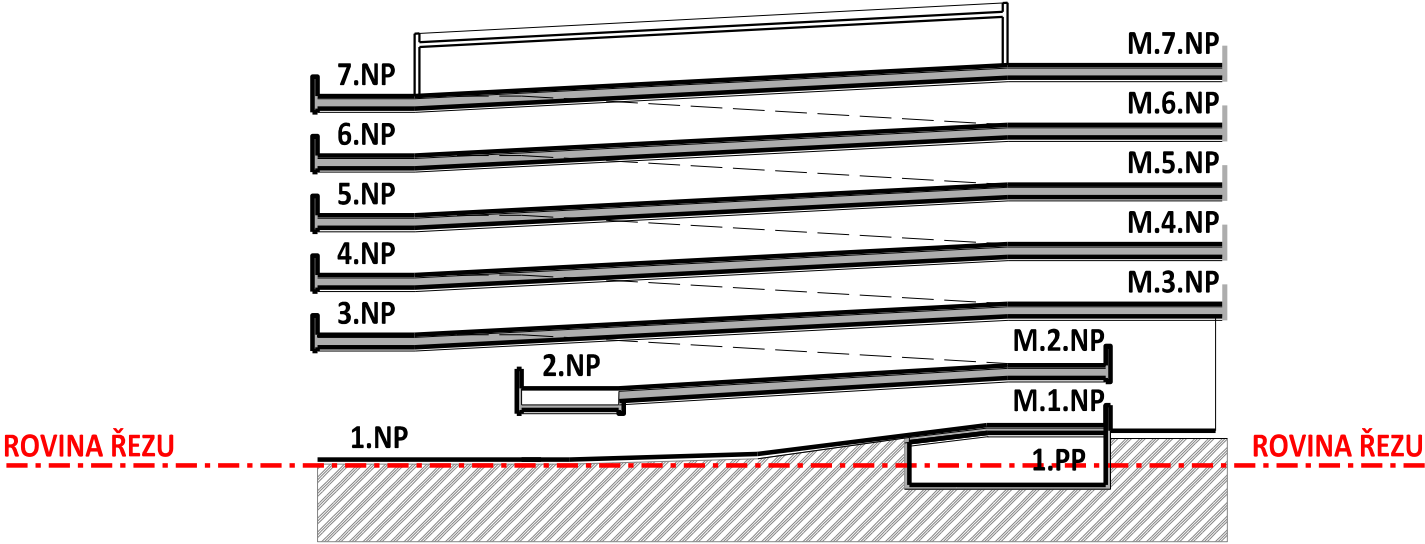


SCHÉMATICKÝ ŘEZ BUDOVOU 02

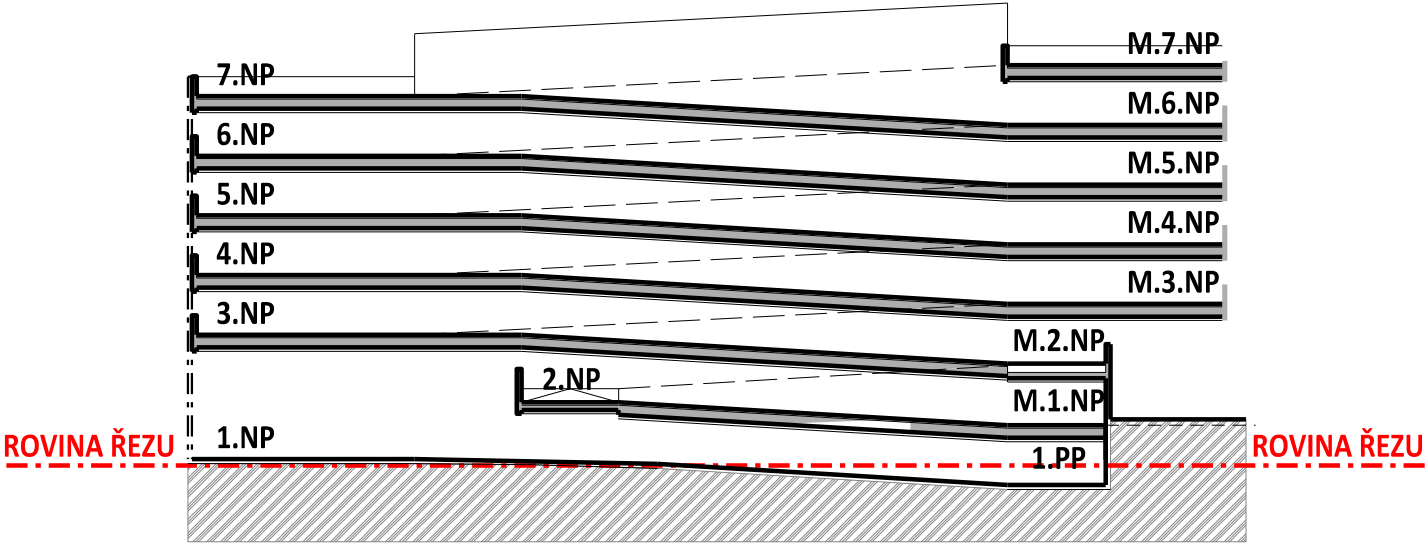


±0,00=510,00 m BPV = 1.NP

INVESTOR:	GENERÁLNÍ PROJEKTANT:		PROJEKTANT ČÁSTI:		PROJEKTANT:		NÁZEV STAVBY:			NÁZEV VÝKRESU:							
	 EUROPROJEKT s.r.o. Kudrnova 144/17 150 00 Praha 5 tel: 257 213 206 fax: 257 213 723 Kolmá 3 190 00 Praha 9 tel: 266 109 112 fax: 266 109 110		 EUROPROJEKT s.r.o.		Ing. Jan Sláma		PARKOVACÍ DŮM JIHLAVA - TR. LEGIONÁŘŮ			PŮDORYS 1.PP							
					E-MAIL:		MÍSTO STAVBY:		ČÍSLO ZAKÁZKY:		OBJEKTÁŽ:		ČÁST DOKUMENTACE:				
					slama@europrojekt.com		Jihlava - ul. Třída Legionářů		1111		- D.1.1. - Architektonicko-stavební část						
		ZODPOVĚDNÝ PROJEKTANT:		TEL.:		KAT. ÚZ. / PARC. Č.:		STUPEŇ DOKUMENTACE:		DATUM 1. VYDÁNÍ:		DATUM ZMĚNY:		MĚŘÍTKO / FORMÁT:		VÝKRES Č.:	
		Ing. arch. Jan Abt		+420 266 109 113		Jihlava (659673) / 2978/3, 2951/7, (2981/1, 2981/6)		STUDIE		15/02/2024		17/05/2024		1:275		D.01	


PARKOVACÍ DŮM - JIHLAVA - PŮDORYS 1.NP + M.1.NP - 1:275

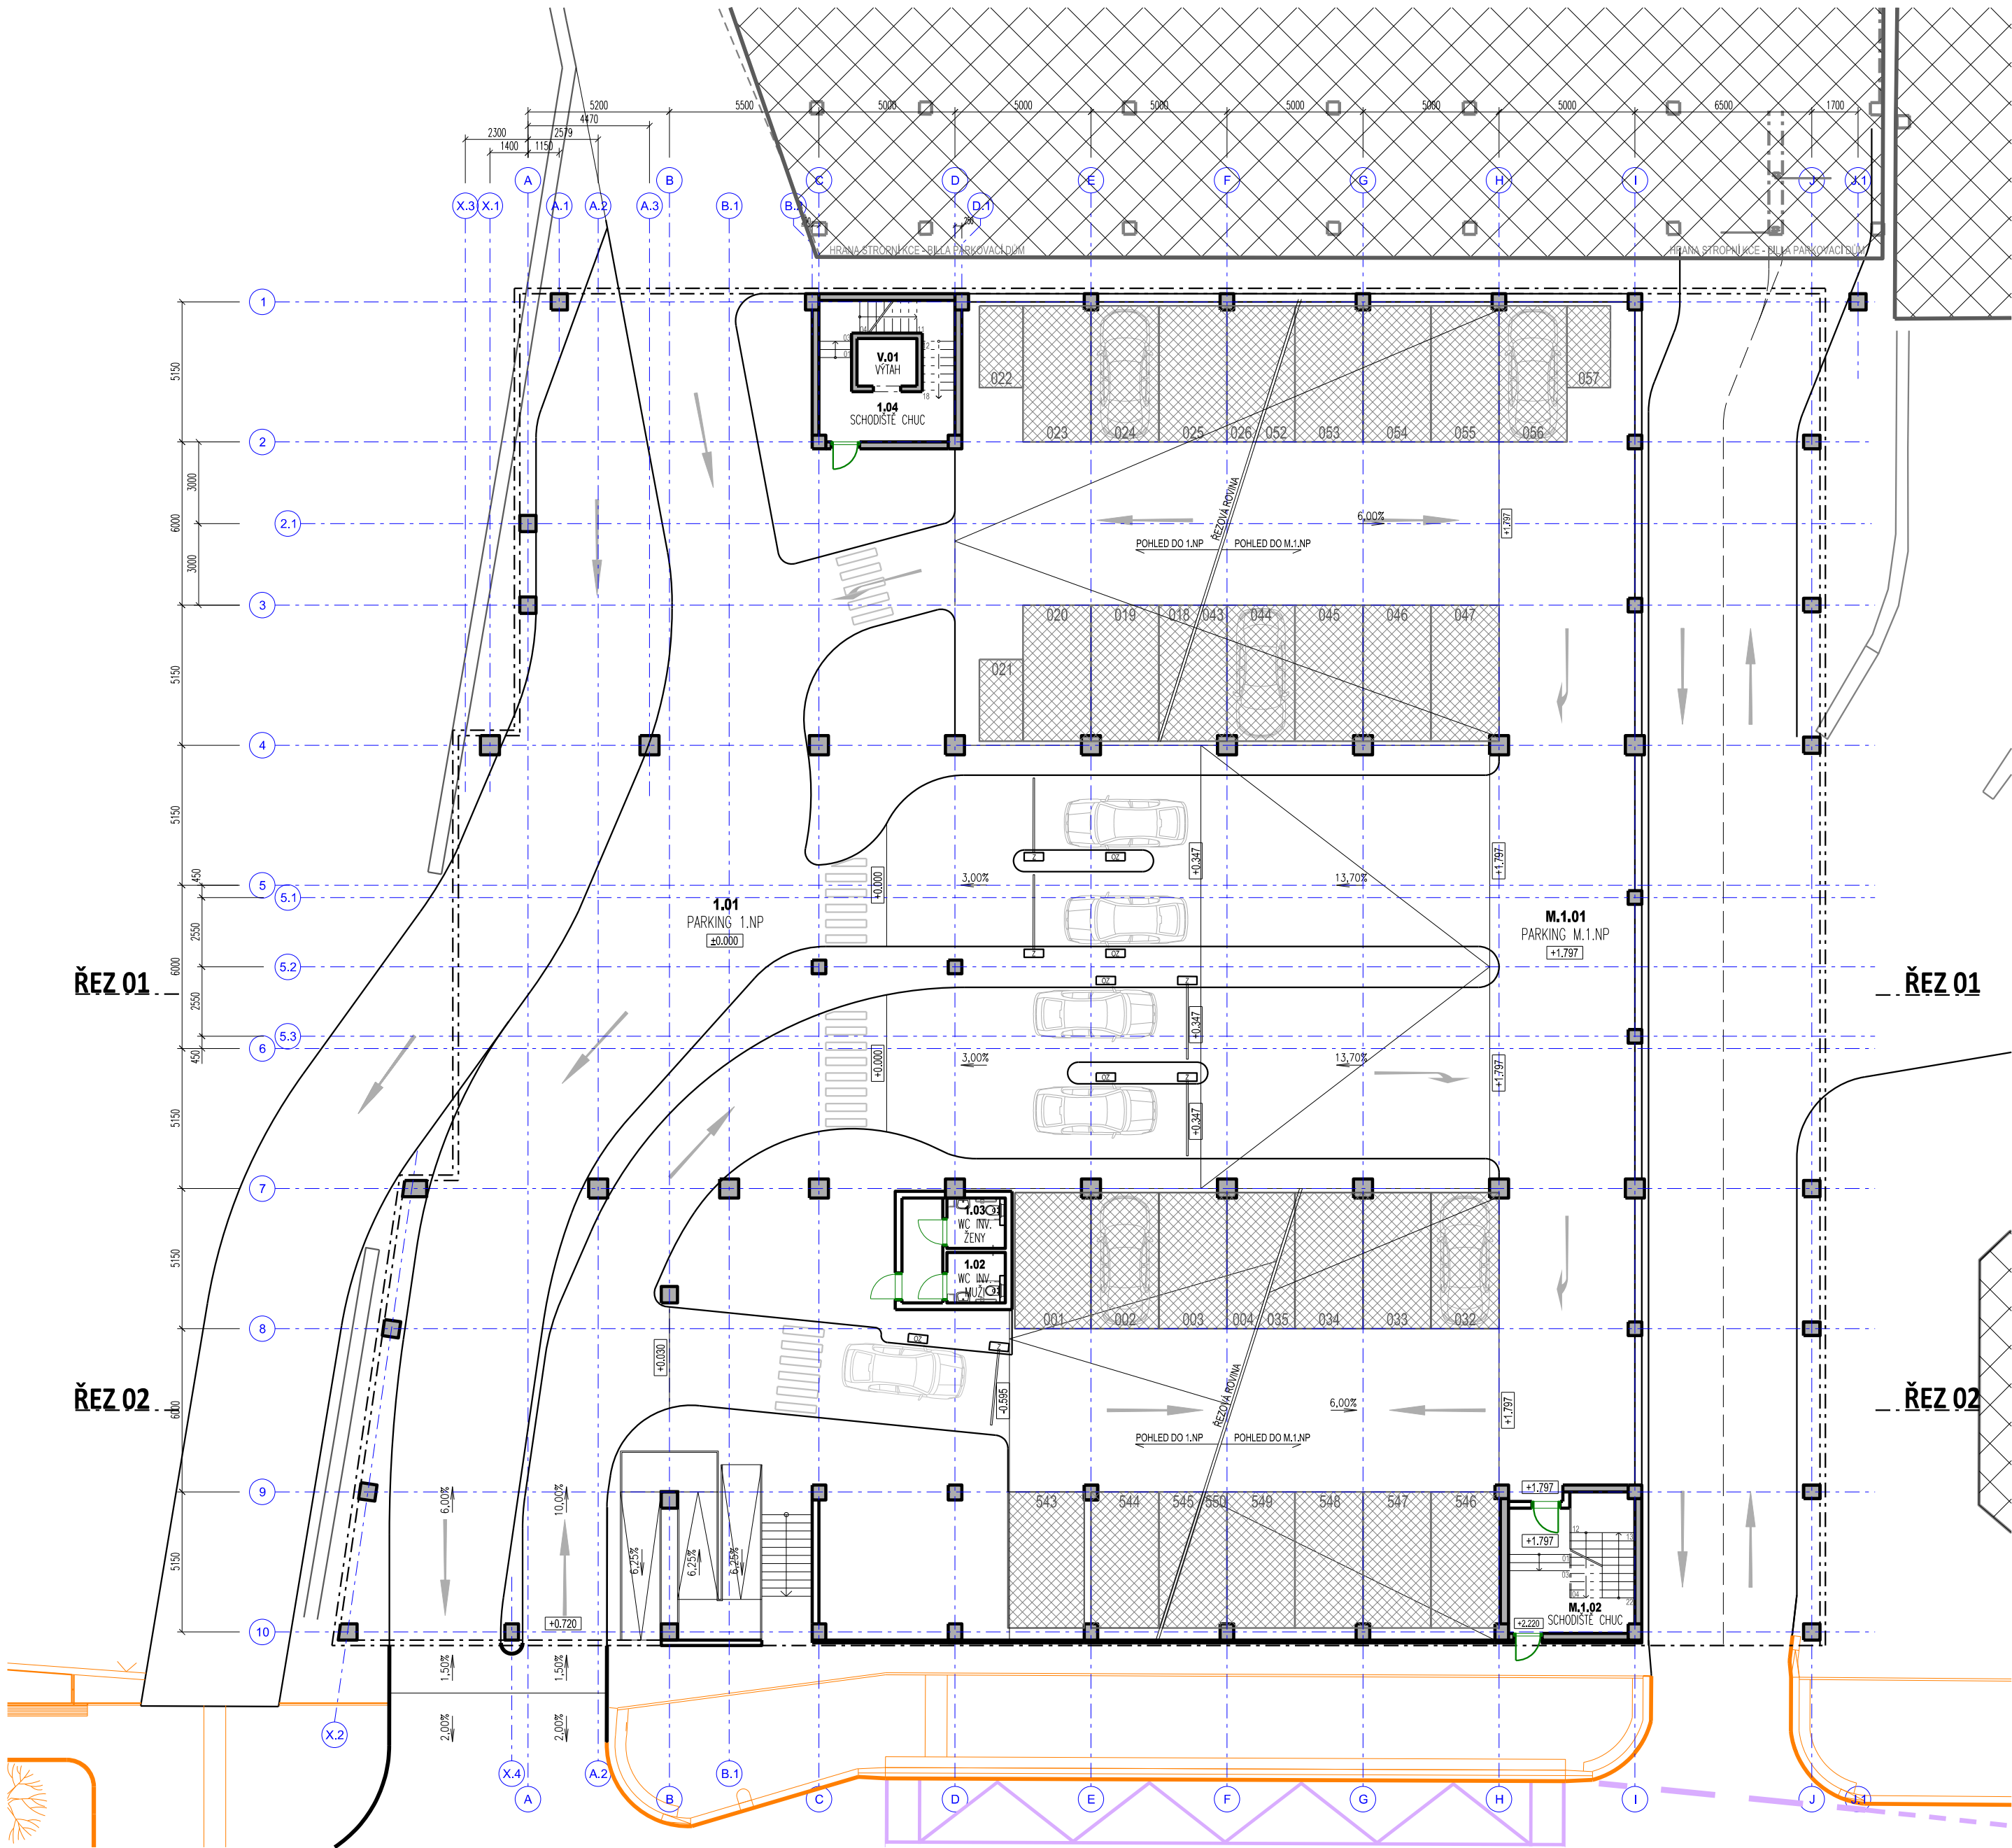

SCHÉMATICKÝ ŘEZ BUDOVOU 01

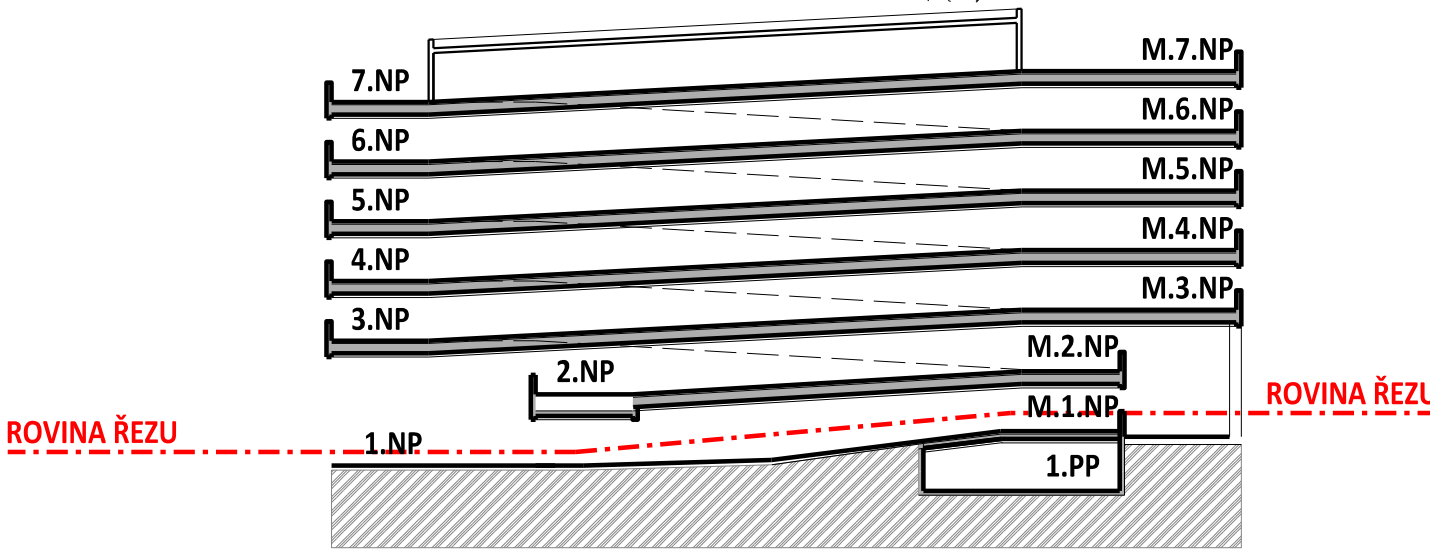

SCHÉMATICKÝ ŘEZ BUDOVOU 02

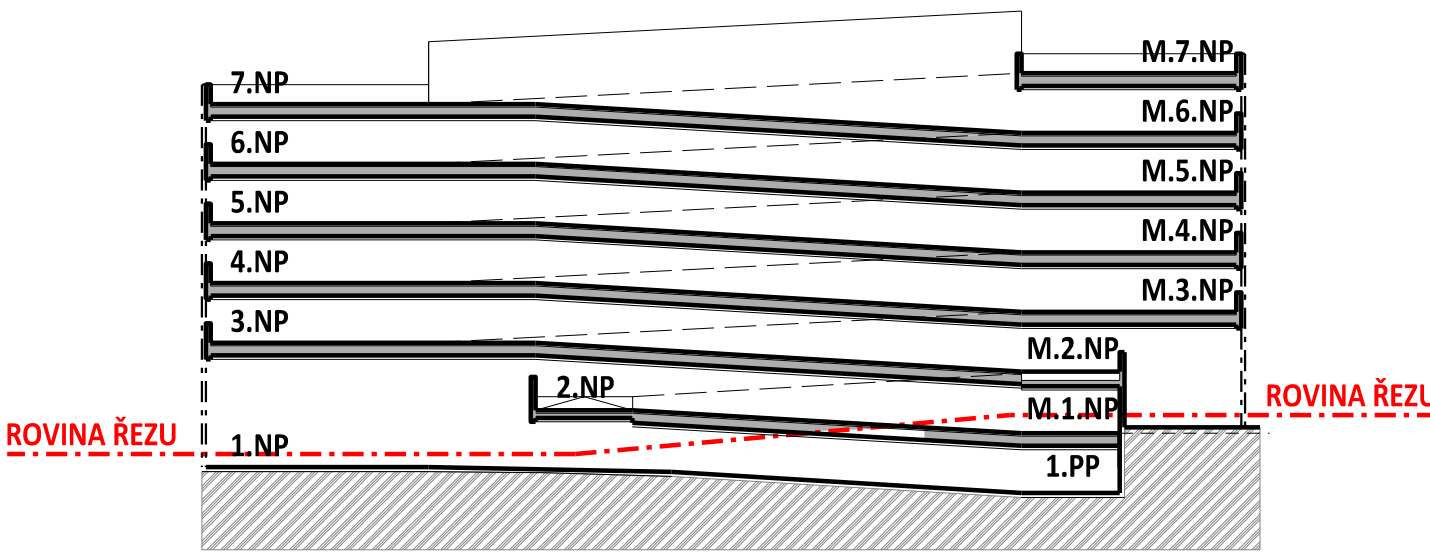


LEGENDA

- NAVAZUJÍCÍ PD - REKONSTRUKCE TROLEJBUSOVÉ TRATI NA TR. LEGIONÁŘŮ A ZASTÁVKA "U SOUDU"
- STÁVAJÍCÍ OBJEKTY


±0,00=510,00 m BPV = 1.NP

INVESTOR:	 Kudrnova 144/17 150 00 Praha 5 tel: 257 213 206 fax: 257 213 723 Kolmá 3 190 00 Praha 9 tel: 266 109 112 fax: 266 109 110	PROJEKTANT ČÁSTI:	PROJEKTANT:	NÁZEV STAVBY:		NÁZEV VÝKRESU:			
		 ZODPOVĚDNÝ PROJEKTANT:	Ing. Jan Sláma	PARKOVACÍ DŮM JIHLAVA - TR. LEGIONÁŘŮ		PŮDORYS 1.NP + M.1.NP			
			E-MAIL:	MÍSTO STAVBY:	ČÍSLO ZAKÁZKY:	OBJEKTÁŽ:		ČÁST DOKUMENTACE:	
			slama@europrojekt.com	Jihlava - ul. Třída Legionářů	1111	- D.1.1. - Architektonicko-stavební část			
			TEL.:	KAT. ÚZ. / PARC. Č.:	STUPEŇ DOKUMENTACE:	DATUM 1. VYDÁNÍ:	DATUM ZMĚNY:	MĚŘÍTKO / FORMÁT:	VÝKRES Č.:
	Ing. arch. Jan Abt	+420 266 109 113	Jihlava (659673) / 2978/3, 2951/7, (2981/1, 2981/6)	STUDIE	15/02/2024	17/05/2024	1:275	D.02	


PARKOVACÍ DŮM - JIHLAVA - PŮDORYS 2.NP + M.2.NP - 1:275

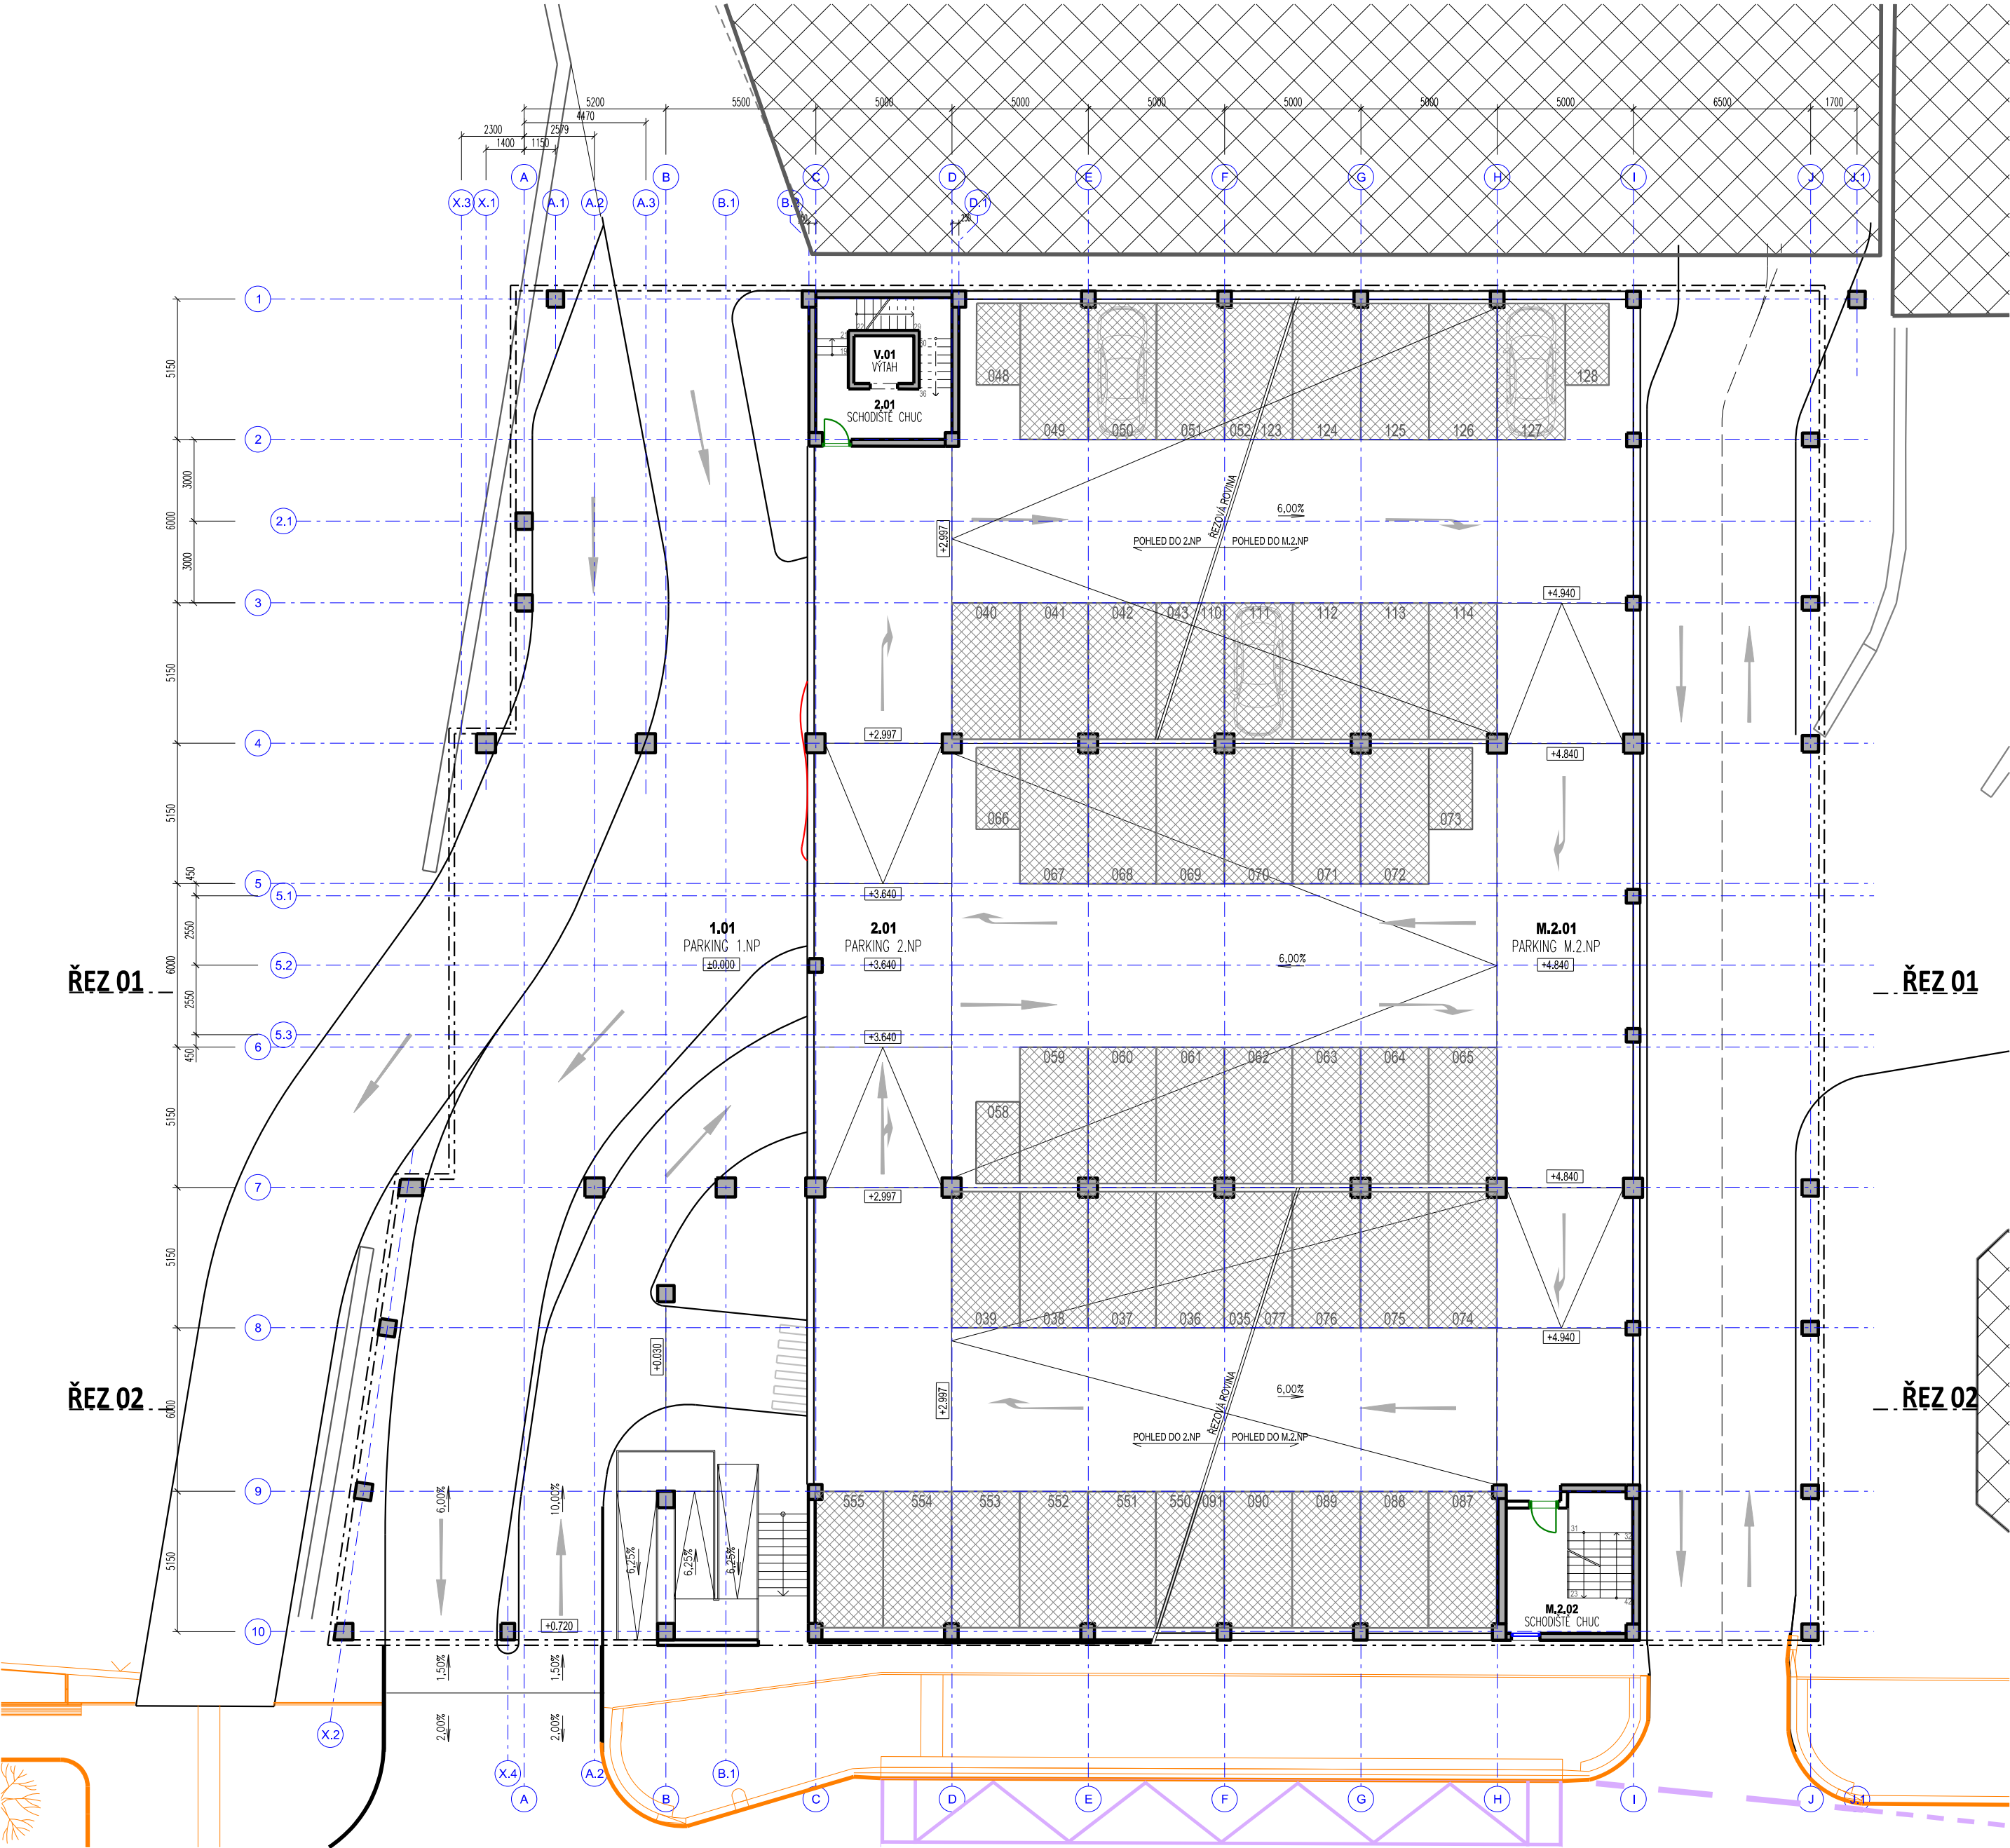

SCHÉMATICKÝ ŘEZ BUDOVOU 01

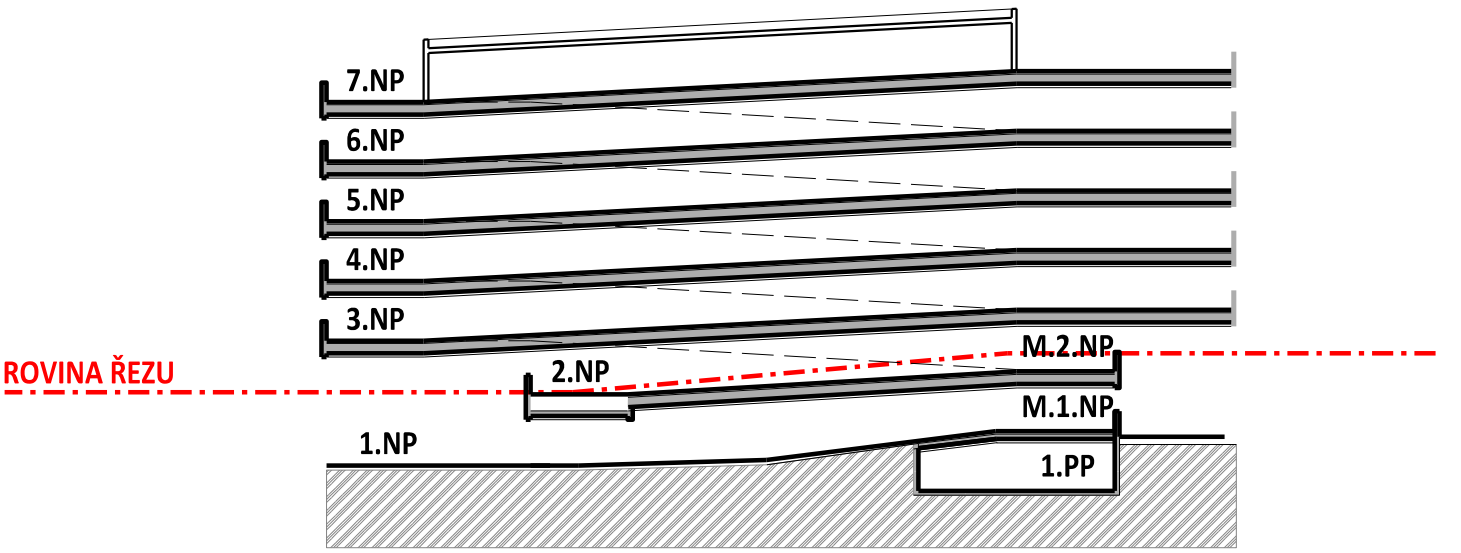

SCHÉMATICKÝ ŘEZ BUDOVOU 02

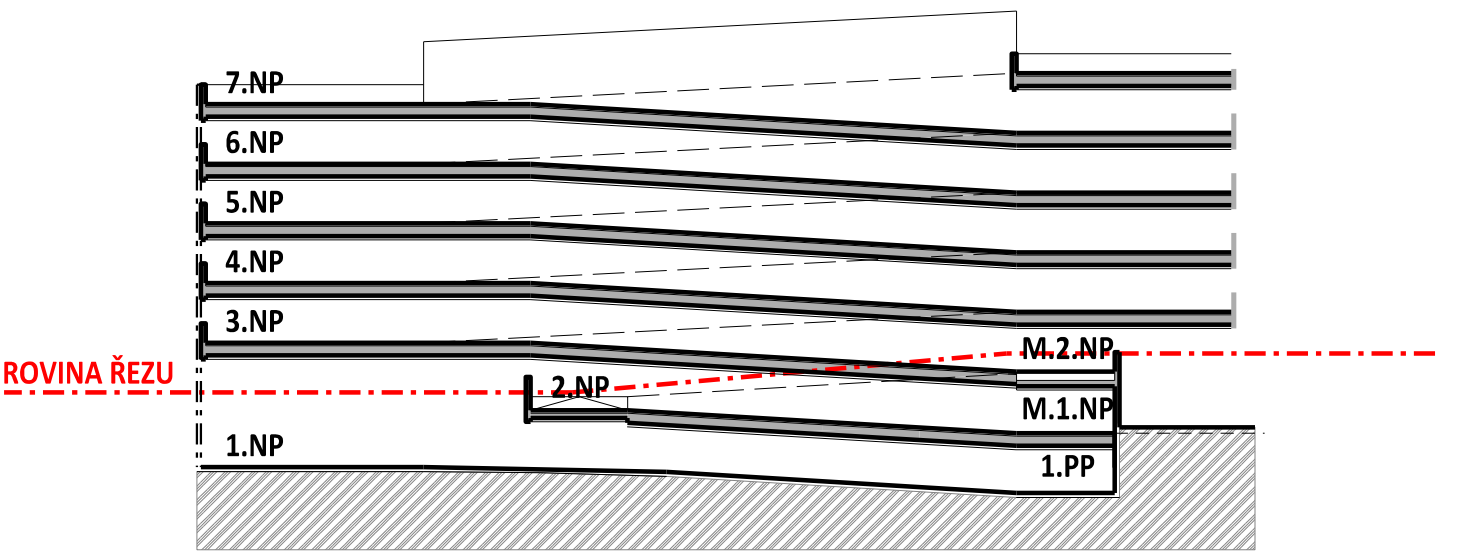


LEGENDA

- NAVAZUJÍCÍ PD - REKONSTRUKCE TROLEJBUSOVÉ TRATI NA TR. LEGIONÁŘŮ A ZASTÁVKA "U SOUDU"
- STÁVAJÍCÍ OBJEKTY


±0,00=510,00 m BPV = 1.NP

INVESTOR:	GENERÁLNÍ PROJEKTANT:		PROJEKTANT ČÁSTI:		PROJEKTANT:		NÁZEV STAVBY:			NÁZEV VÝKRESU:								
	EUROPROJEKT S.R.O. Kudrnova 144/17 150 00 Praha 5 tel: 257 213 206 fax: 257 213 723 Kolmá 3 190 00 Praha 9 tel: 266 109 112 fax: 266 109 110		EUROPROJEKT S.R.O. ZODPOVĚDNÝ PROJEKTANT: Ing. arch. Jan Abt		Ing. Jan Sláma E-MAIL: slama@europrojekt.com TEL.: +420 266 109 113		PARKOVACÍ DŮM JIHLAVA - TR. LEGIONÁŘŮ MÍSTO STAVBY: Jihlava - ul. Třída Legionářů KAT. ÚZ. / PARC. Č.: Jihlava (659673) / 2978/3, 2951/7, (2981/1, 2981/6)			ČÍSLO ZAKÁZKY: 1111 STUPEŇ DOKUMENTACE: STUDIE		OBJEKTÁŽ: - D.1.1. - Architektonicko-stavební část DATUM 1. VYDÁNÍ: 15/02/2024		ČÁST DOKUMENTACE: - D.1.1. - Architektonicko-stavební část DATUM ZMĚNY: 17/05/2024		MĚŘÍTKO / FORMÁT: 1:275		VÝKRES Č.: D.03


PARKOVACÍ DŮM - JIHLAVA - PŮDORYS 3.NP + M.3.NP - 1:275

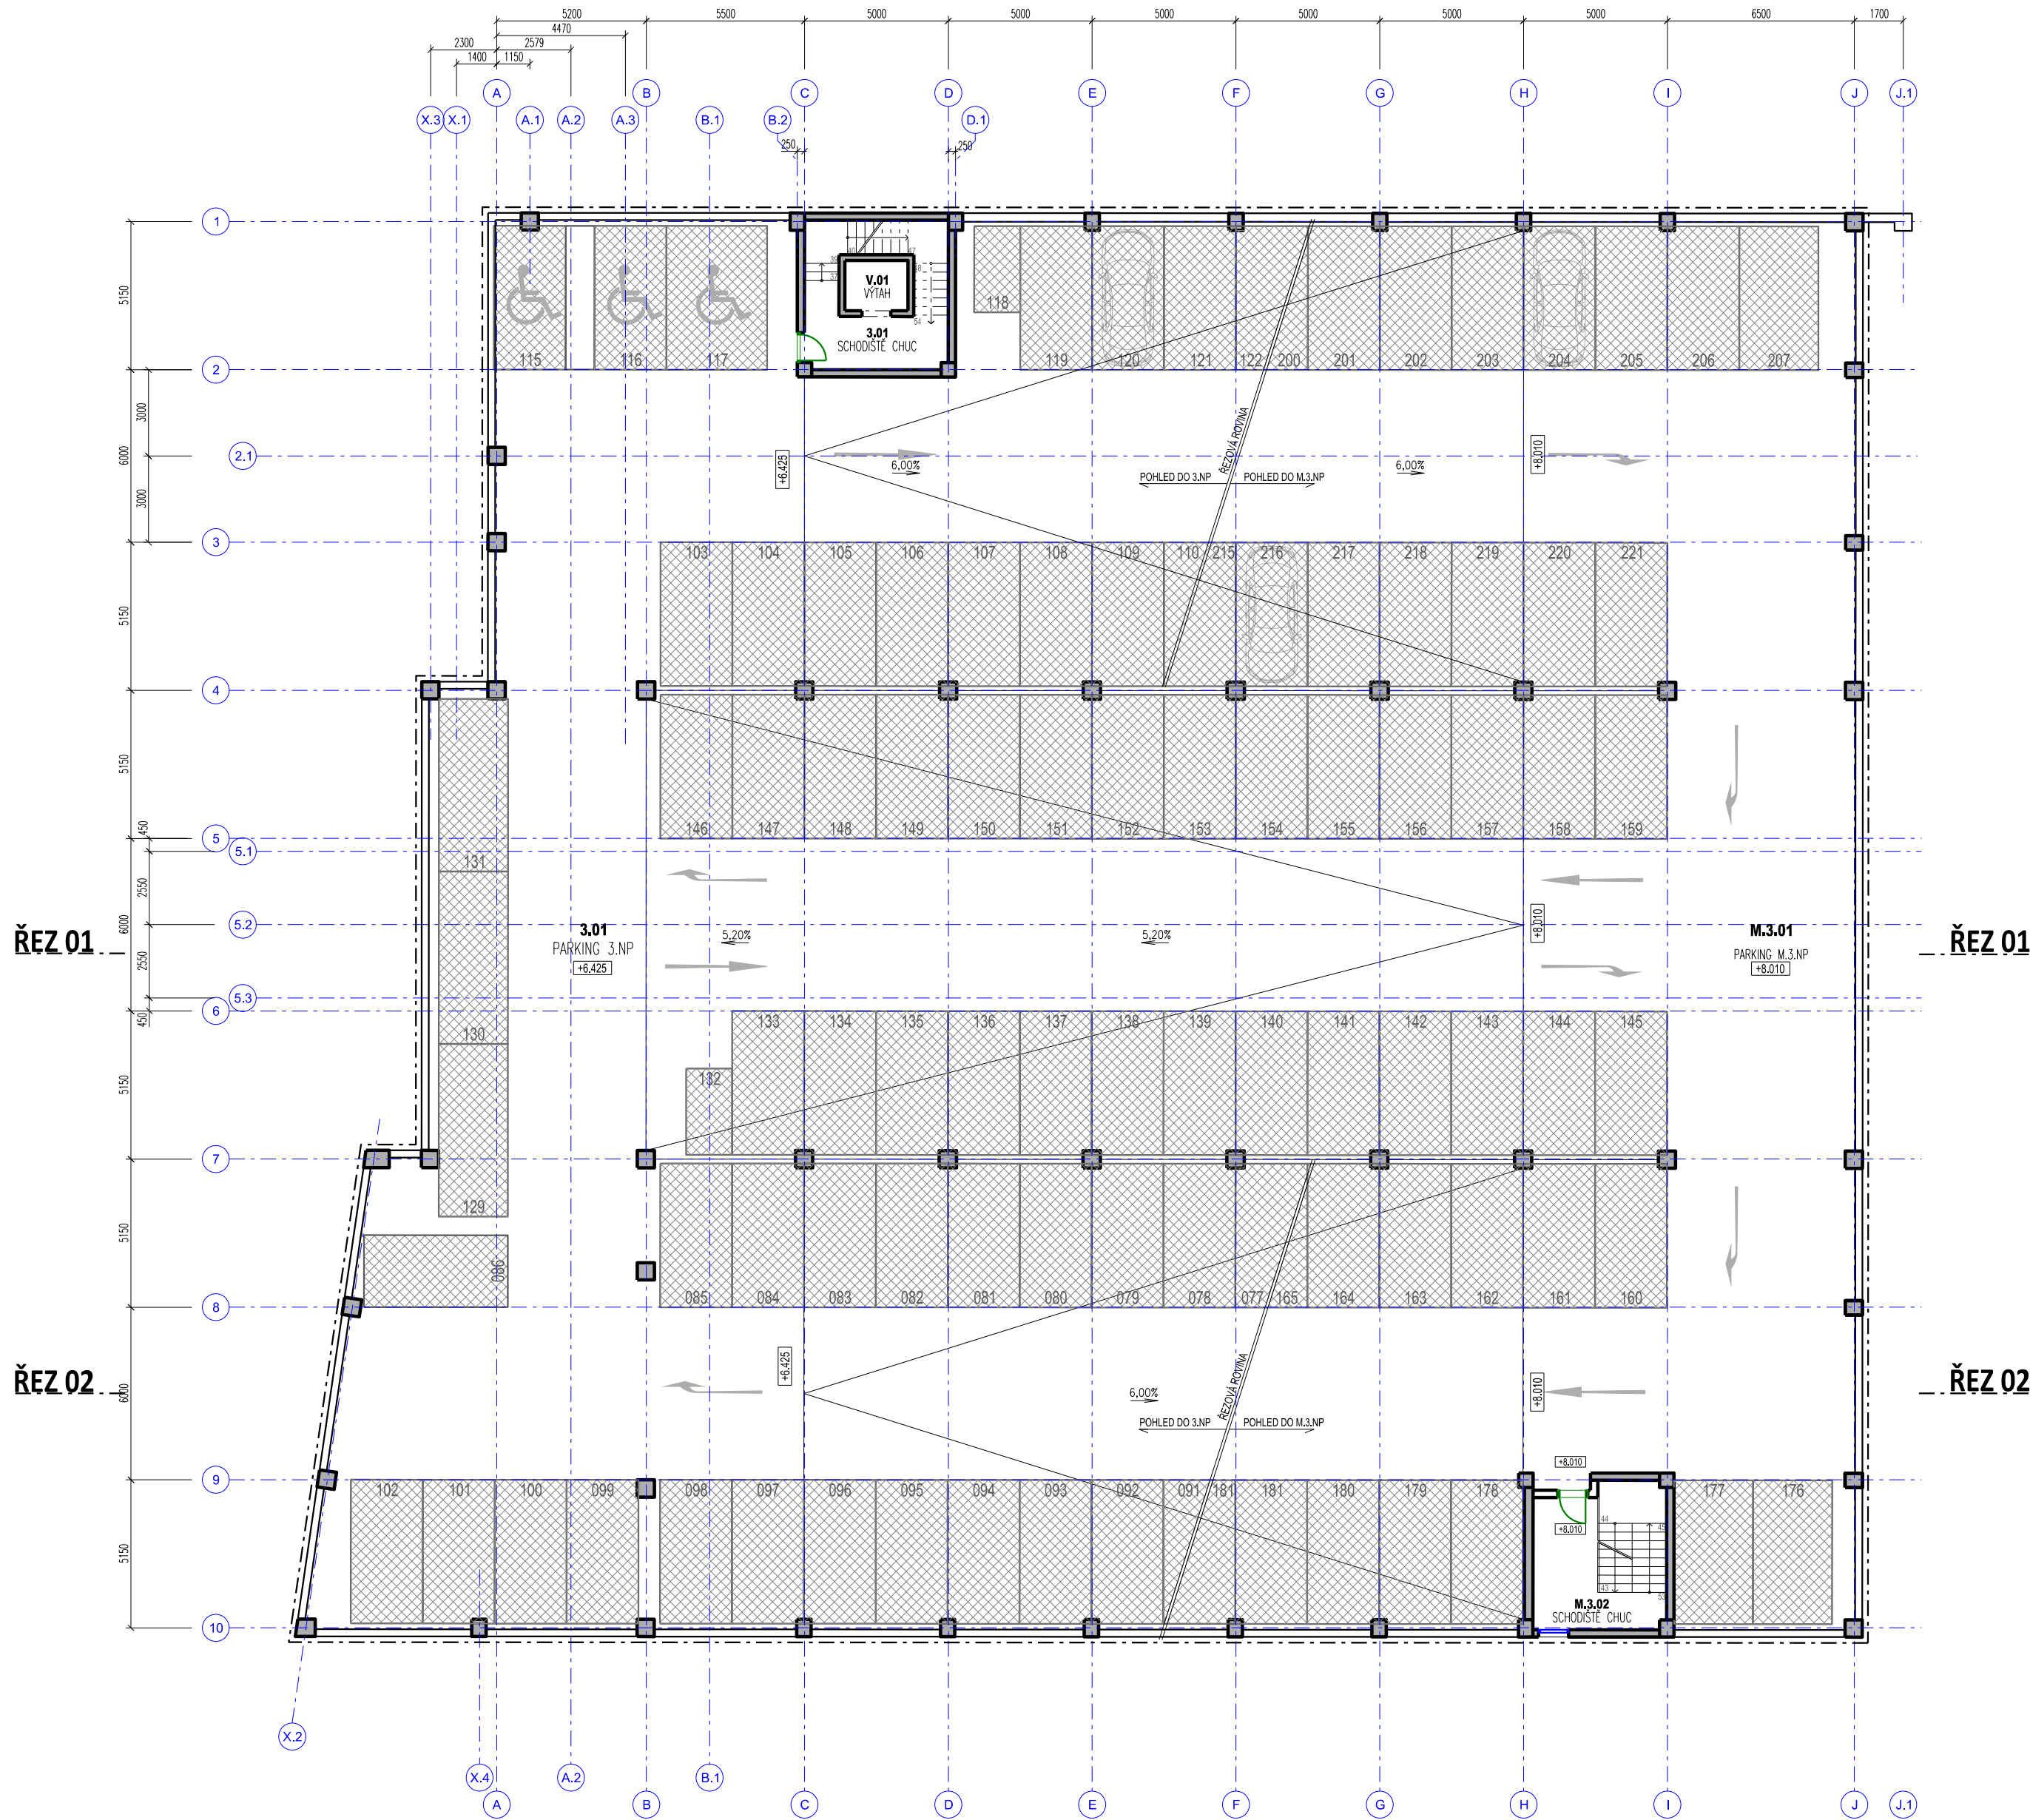

SCHÉMATICKÝ ŘEZ BUDOVOU 01

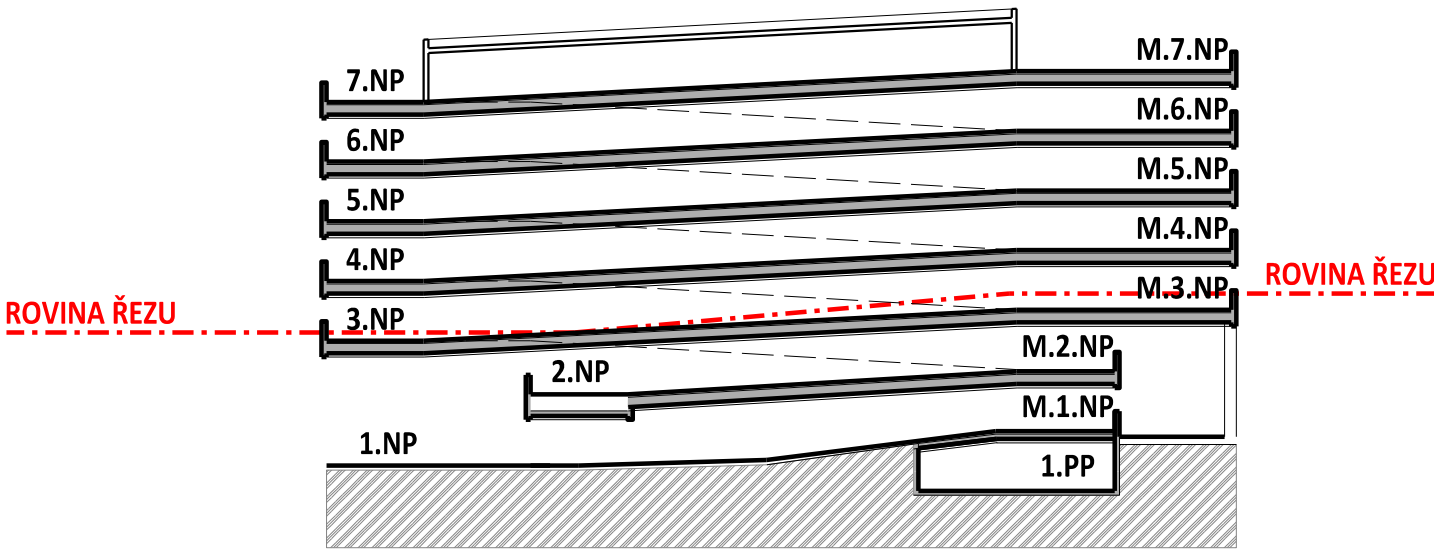


SCHÉMATICKÝ ŘEZ BUDOVOU 02

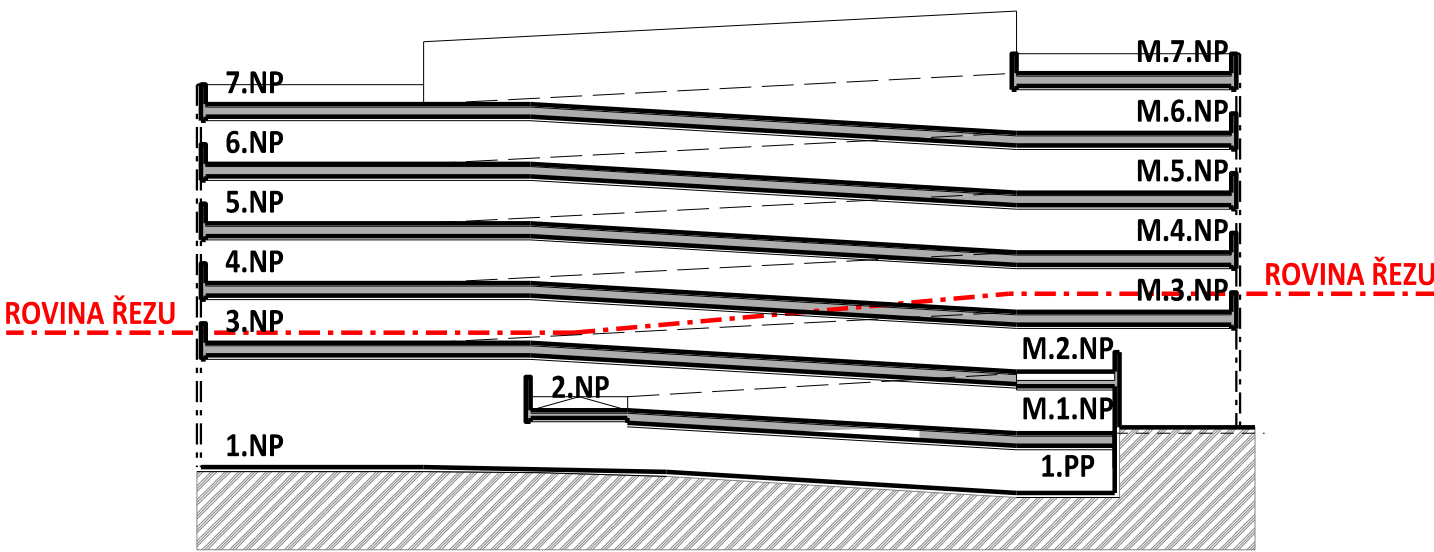


±0,00=510,00 m BPV = 1.NP

INVESTOR:	GENERÁLNÍ PROJEKTANT:  Kudrnova 144/17 150 00 Praha 5 tel: 257 213 206 fax: 257 213 723 Kolmá 3 190 00 Praha 9 tel: 266 109 112 fax: 266 109 110	PROJEKTANT ČÁSTI:  ZODPOVĚDNÝ PROJEKTANT: Ing. arch. Jan Abt	PROJEKTANT: Ing. Jan Sláma E-MAIL: slama@europrojekt.com TEL.: +420 266 109 113	NÁZEV STAVBY: PARKOVACÍ DŮM JIHLAVA - TR. LEGIONÁŘŮ MÍSTO STAVBY: Jihlava - ul. Třída Legionářů KAT. ÚZ. / PARC. Č.: Jihlava (659673) / 2978/3, 2951/7, (2981/1, 2981/6)	NÁZEV VÝKRESU: PŮDORYS 3.NP + M.3.NP OBJEKTÁŽ: - D.1.1. - Architektonicko-stavební část MĚŘÍTKO / FORMÁT: 1:275 VÝKRES Č.: D.04


PARKOVACÍ DŮM - JIHLAVA - PŮDORYS 4.NP + M.4.NP - 1:275

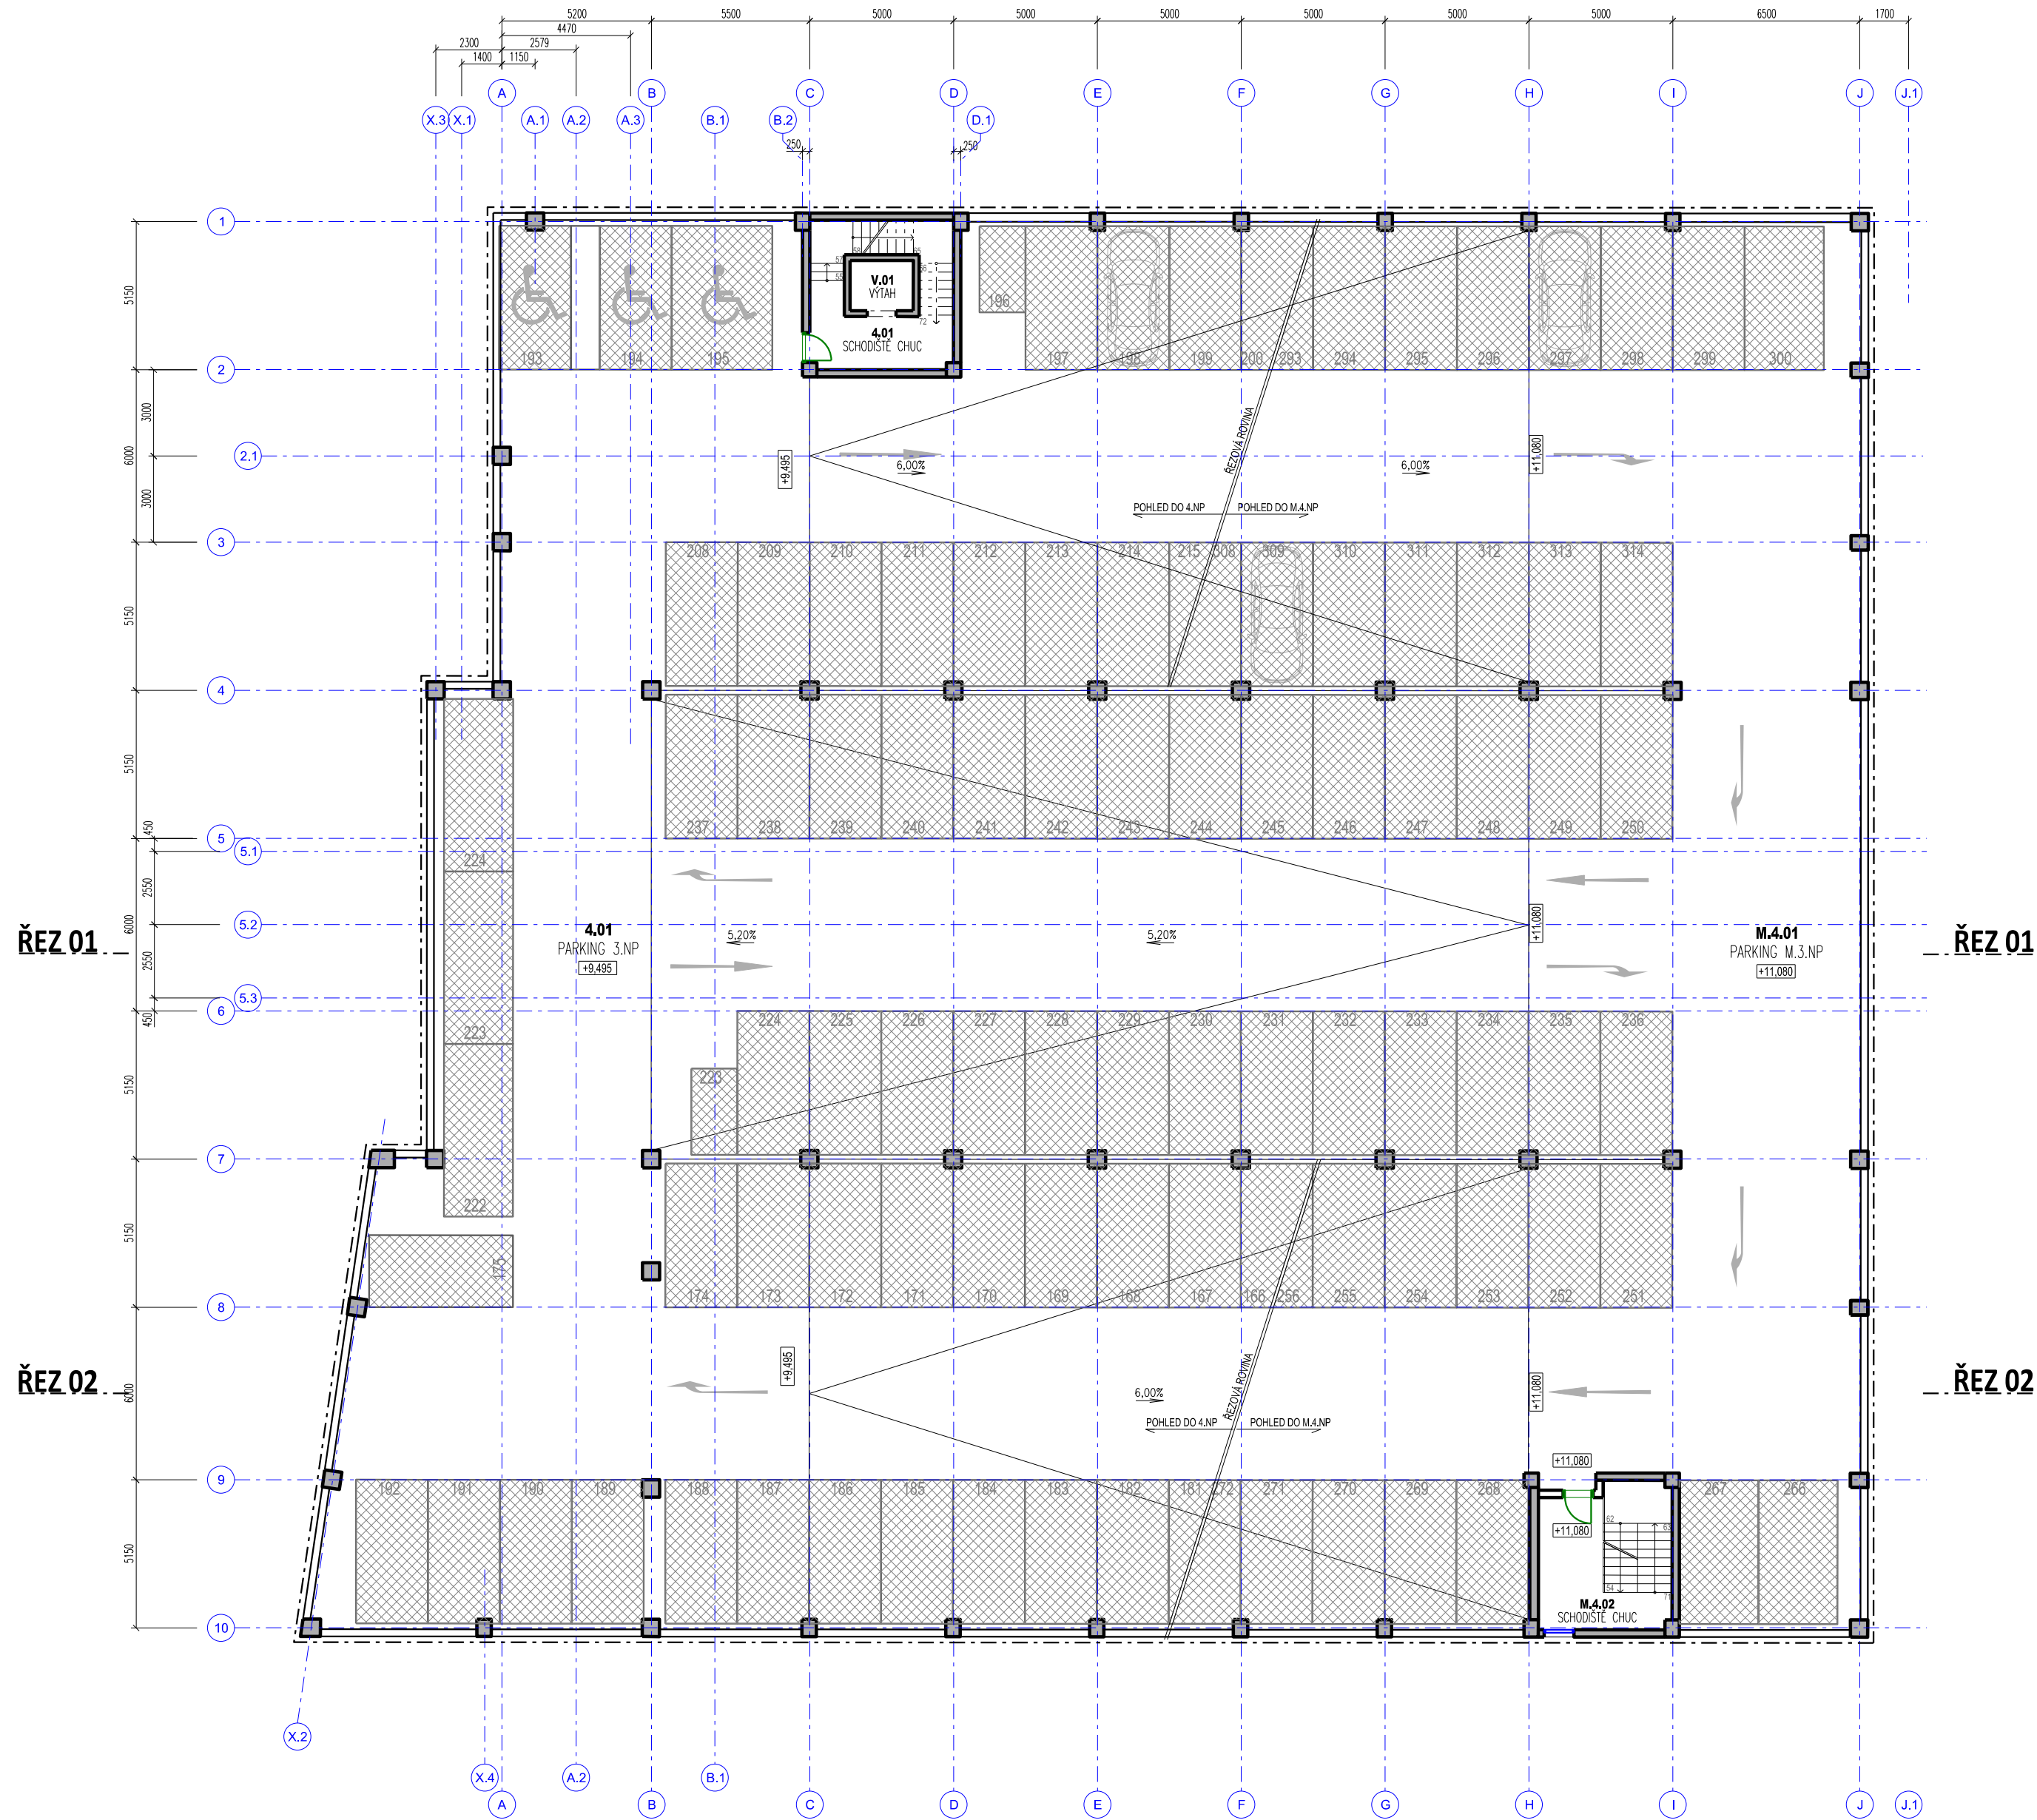

SCHÉMATICKÝ ŘEZ BUDOVOU 01

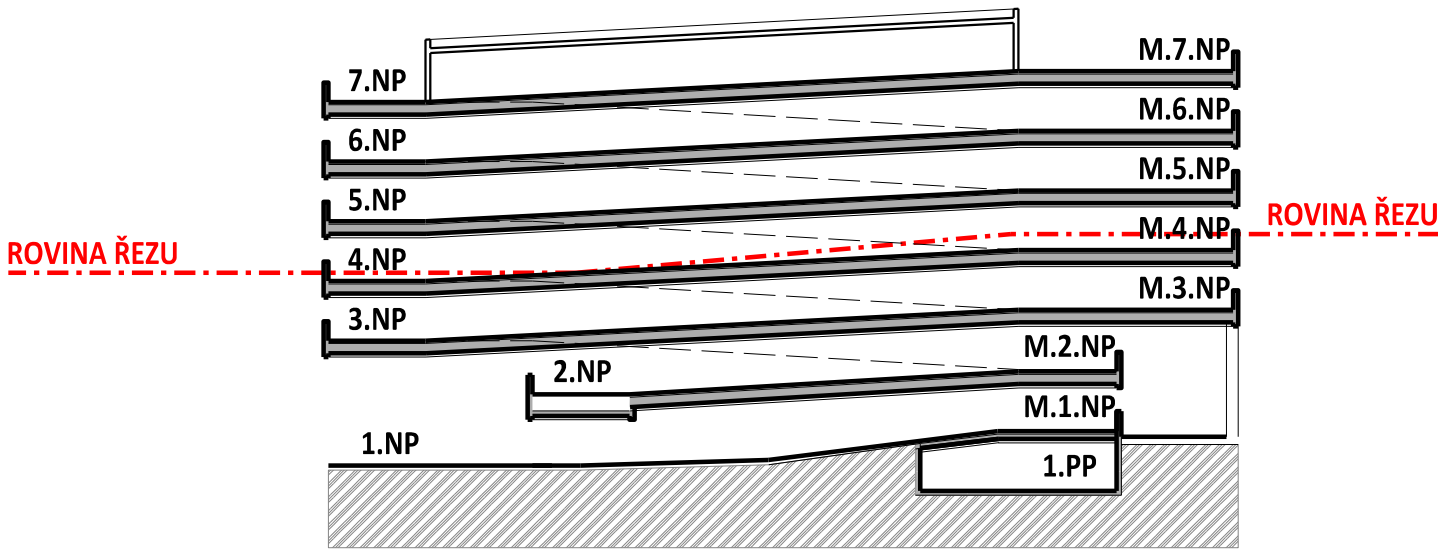


SCHÉMATICKÝ ŘEZ BUDOVOU 02

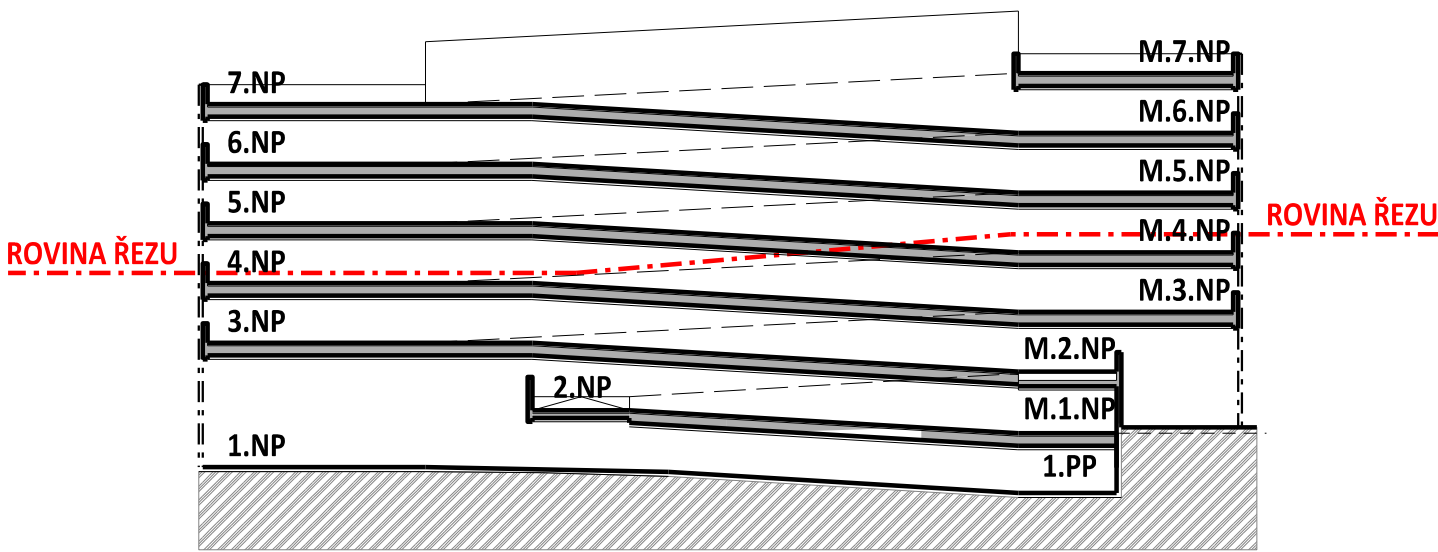


±0,00=510,00 m BPV = 1.NP

INVESTOR:	GENERÁLNÍ PROJEKTANT:		PROJEKTANT ČÁSTI:		PROJEKTANT:		NÁZEV STAVBY:			NÁZEV VÝKRESU:							
	 EUROPROJEKT s.r.o. Kudrnova 144/17 150 00 Praha 5 tel: 257 213 206 fax: 257 213 723 Kolmá 3 190 00 Praha 9 tel: 266 109 112 fax: 266 109 110		 EUROPROJEKT s.r.o.		Ing. Jan Sláma		PARKOVACÍ DŮM JIHLAVA - TR. LEGIONÁŘŮ			PŮDORYS 4.NP + M.4.NP							
					E-MAIL:		MÍSTO STAVBY:		ČÍSLO ZAKÁZKY:		OBJEKTÁŽ:		ČÁST DOKUMENTACE:				
					slama@europrojekt.com		Jihlava - ul. Třída Legionářů		1111		- D.1.1. - Architektonicko-stavební část						
		ZODPOVĚDNÝ PROJEKTANT:		TEL.:		KAT. ÚZ. / PARC. Č.:		STUPEŇ DOKUMENTACE:		DATUM 1. VYDÁNÍ:		DATUM ZMĚNY:		MĚŘÍTKO / FORMÁT:		VÝKRES Č.:	
		Ing. arch. Jan Abt		+420 266 109 113		Jihlava (659673) / 2978/3, 2951/7, (2981/1, 2981/6)		STUDIE		15/02/2024		17/05/2024		1:275		D.05	


PARKOVACÍ DŮM - JIHLAVA - PŮDORYS 5.NP + M.5.NP - 1:275

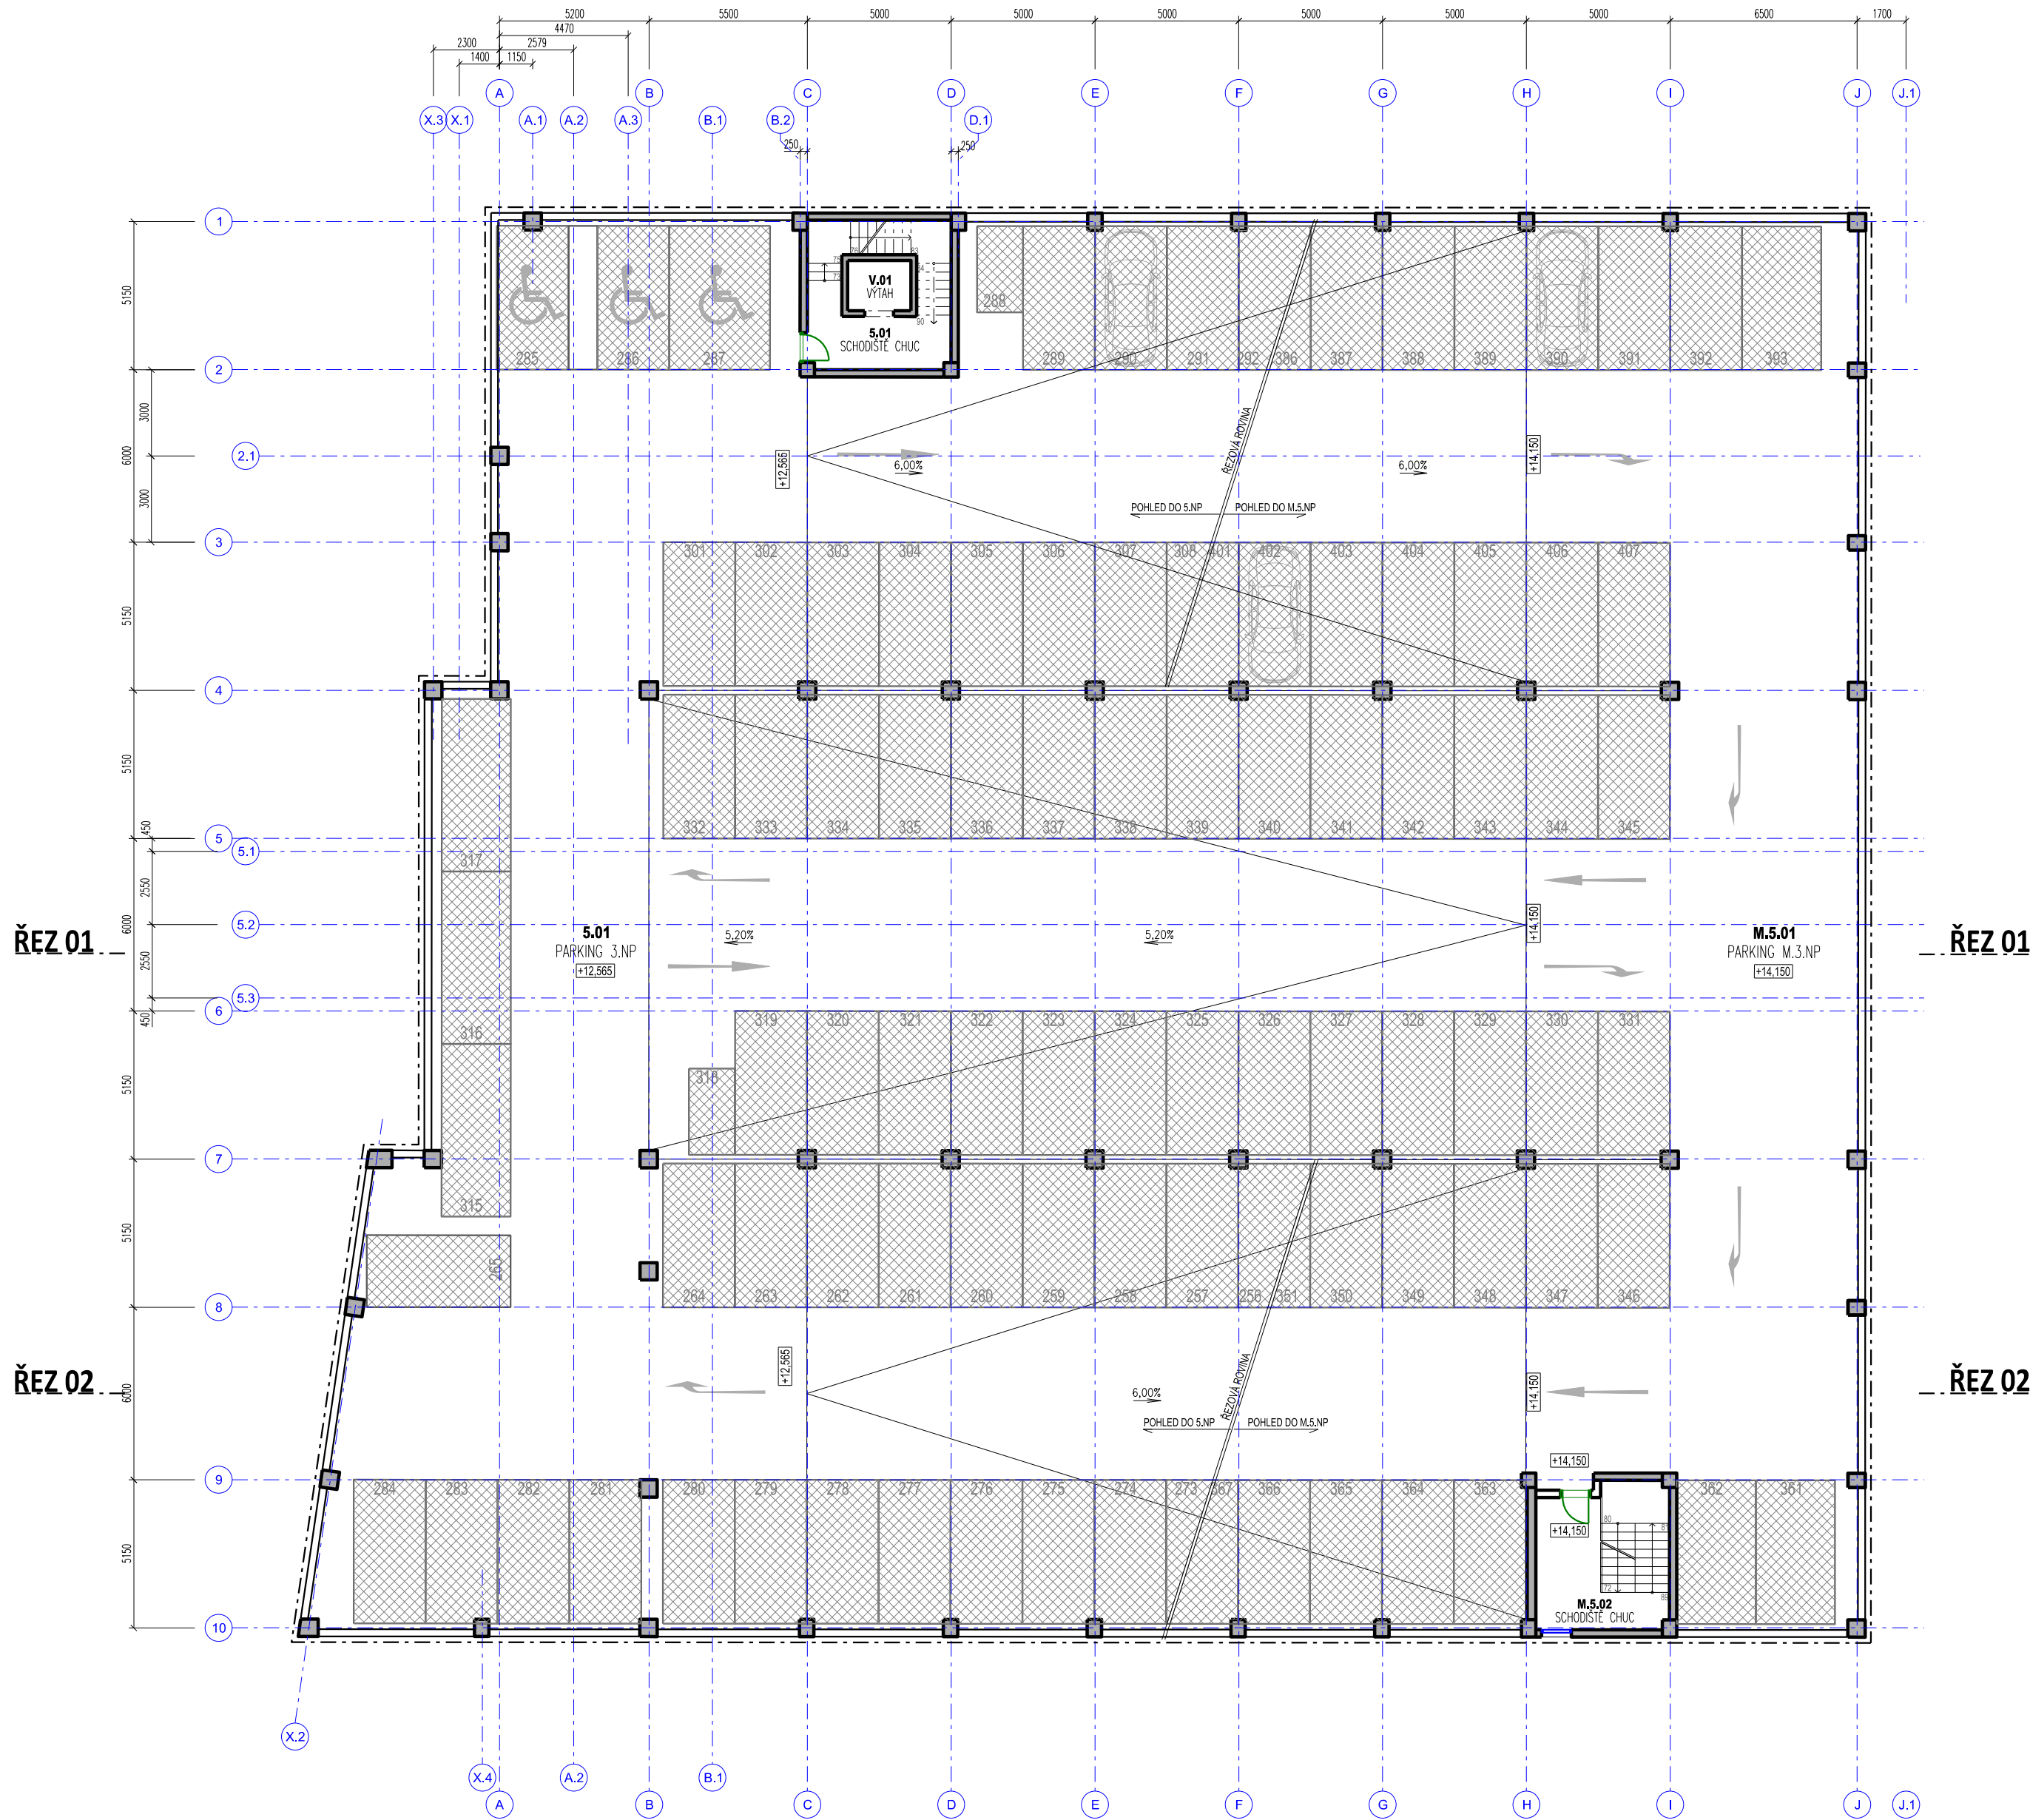

SCHÉMATICKÝ ŘEZ BUDOVOU 01

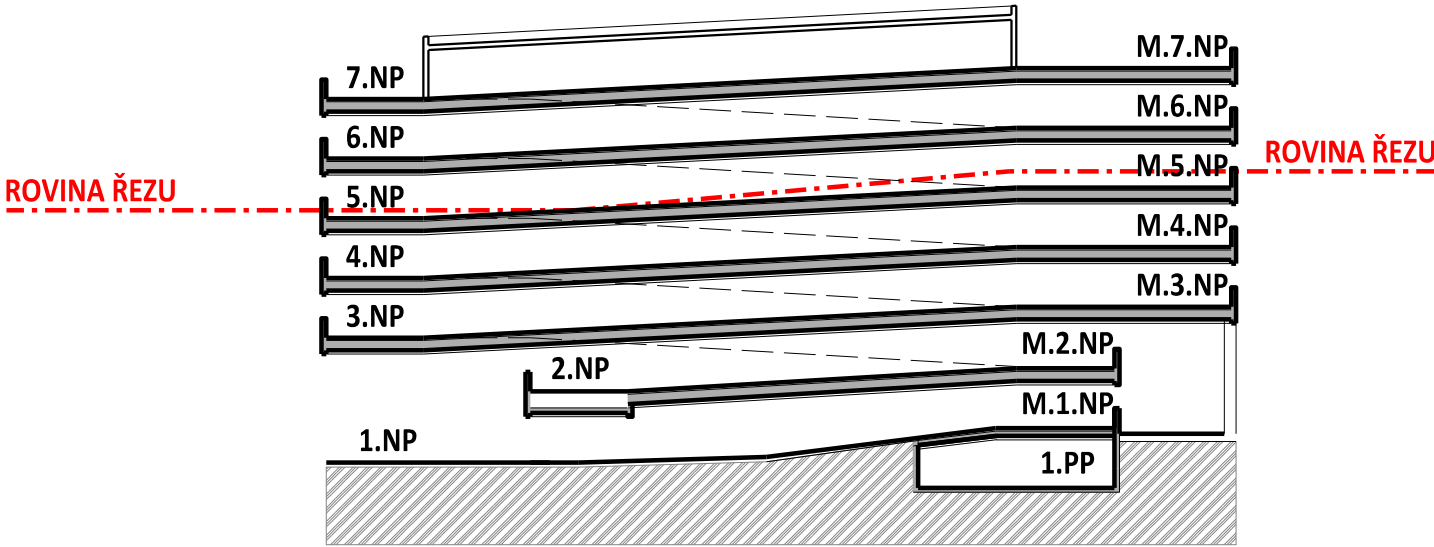


SCHÉMATICKÝ ŘEZ BUDOVOU 02

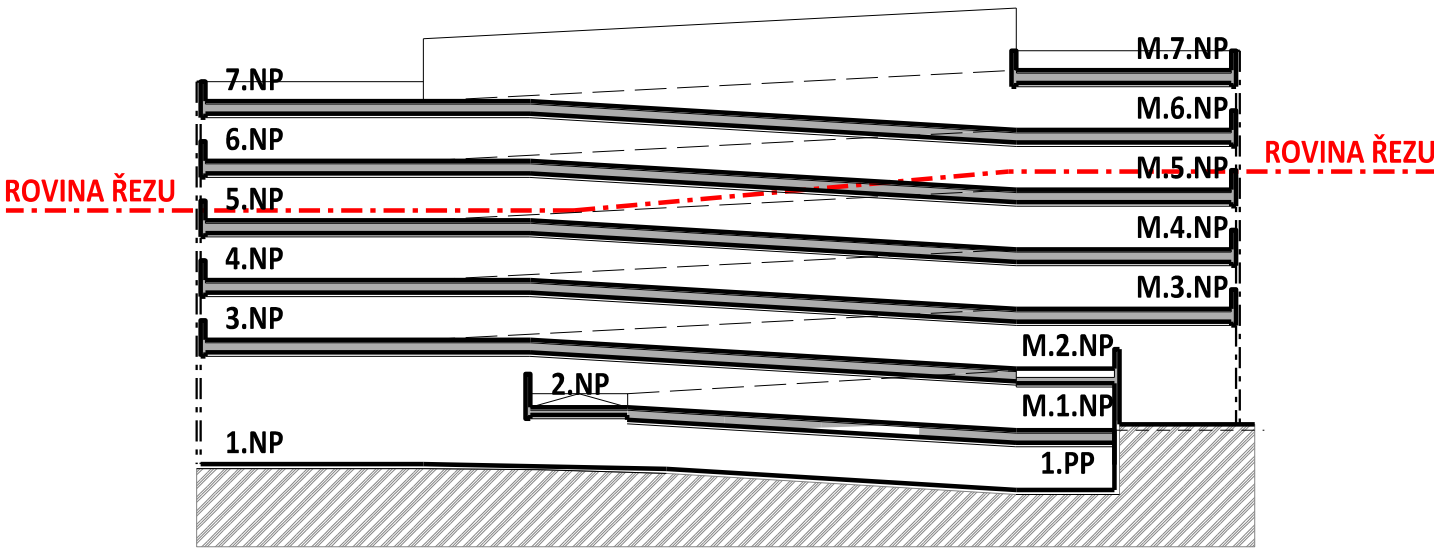


±0,00=510,00 m BPV = 1.NP

INVESTOR:	GENERÁLNÍ PROJEKTANT:		PROJEKTANT ČÁSTI:		PROJEKTANT:		NÁZEV STAVBY:		NÁZEV VÝKRESU:										
	 EUROPROJEKT S.R.O. Kudrnova 144/17 150 00 Praha 5 tel: 257 213 206 fax: 257 213 723 Kolmá 3 190 00 Praha 9 tel: 266 109 112 fax: 266 109 110		 EUROPROJEKT S.R.O.		Ing. Jan Sláma		PARKOVACÍ DŮM JIHLAVA - TR. LEGIONÁŘŮ			PŮDORYS 5.NP + M.5.NP									
					E-MAIL:		MÍSTO STAVBY:		ČÍSLO ZAKÁZKY:		OBJEKTÁŽ:		ČÁST DOKUMENTACE:						
					slama@europrojekt.com		Jihlava - ul. Třída Legionářů		1111		-		D.1.1. - Architektonicko-stavební část						
					ZODPOVĚDNÝ PROJEKTANT:		TEL.:		KAT. ÚZ. / PARC. Č.:		STUPEŇ DOKUMENTACE:		DATUM 1. VYDÁNÍ:		DATUM ZMĚNY:		MĚŘÍTKO / FORMÁT:		VÝKRES Č.:
				Ing. arch. Jan Abt		+420 266 109 113		Jihlava (659673) / 2978/3, 2951/7, (2981/1, 2981/6)		STUDIE		15/02/2024		17/05/2024		1:275		D.06	


PARKOVACÍ DŮM - JIHLAVA - PŮDORYS 6.NP + M.6.NP - 1:275

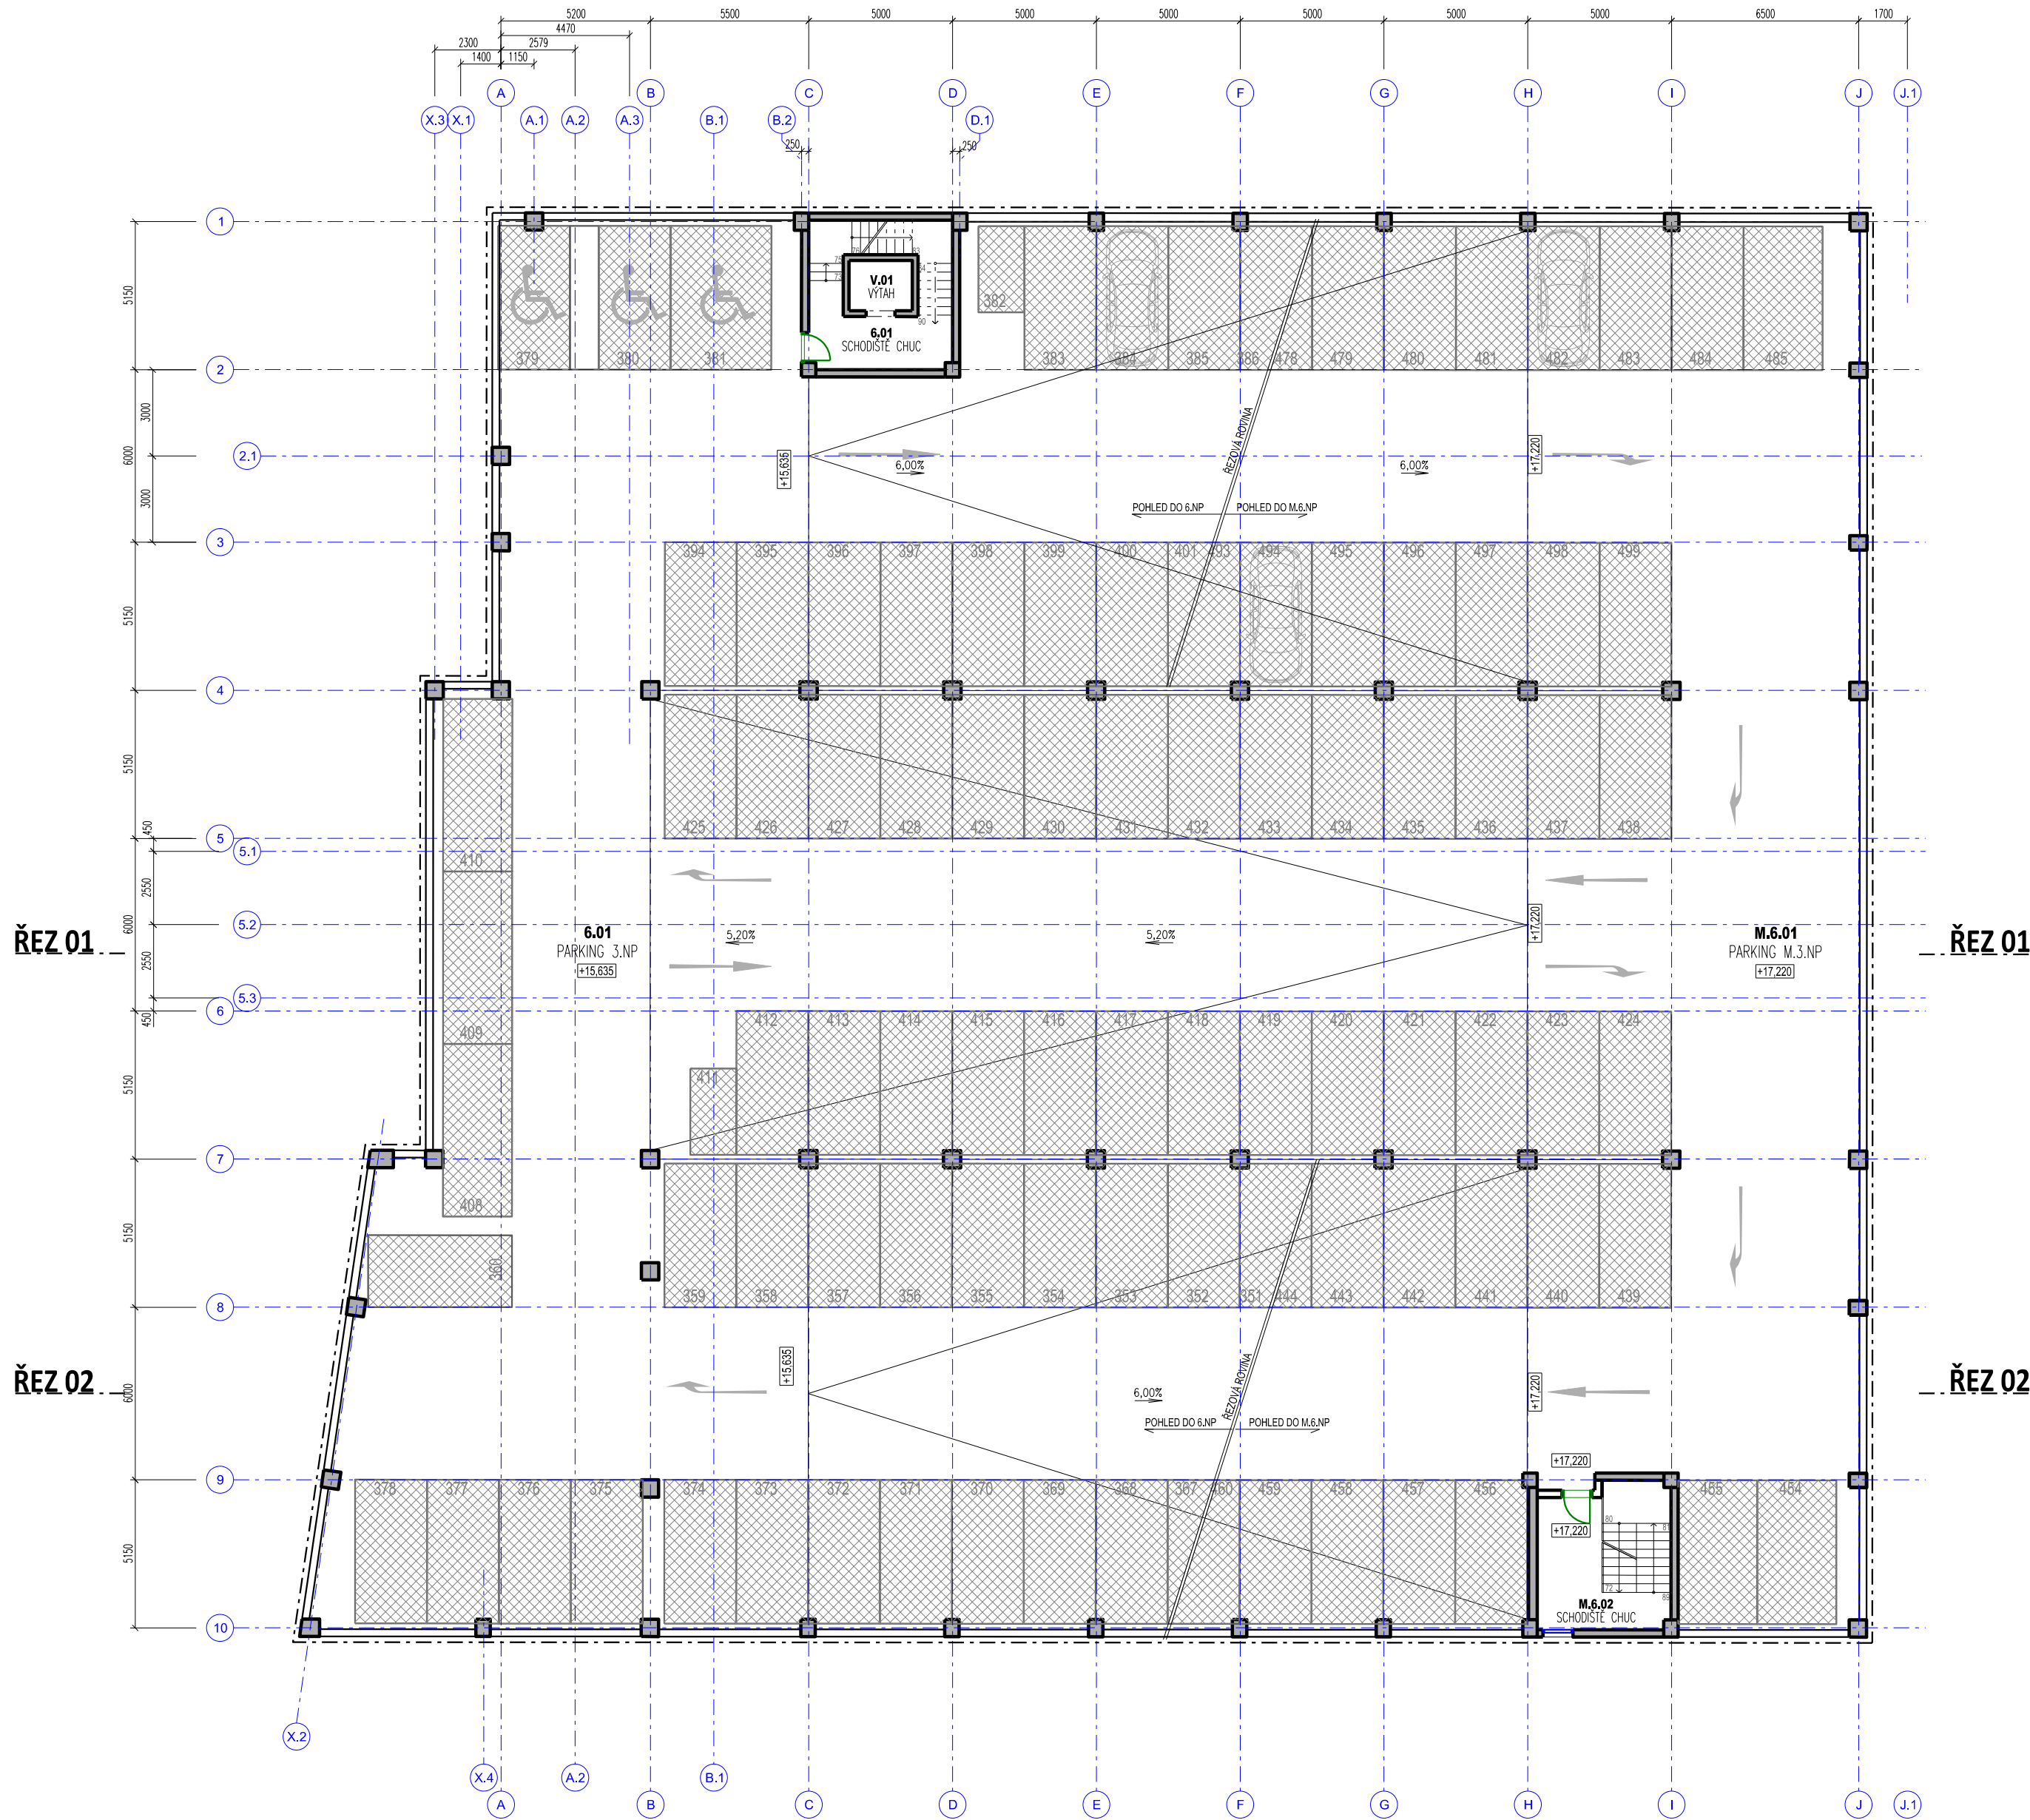

SCHÉMATICKÝ ŘEZ BUDOVOU 01

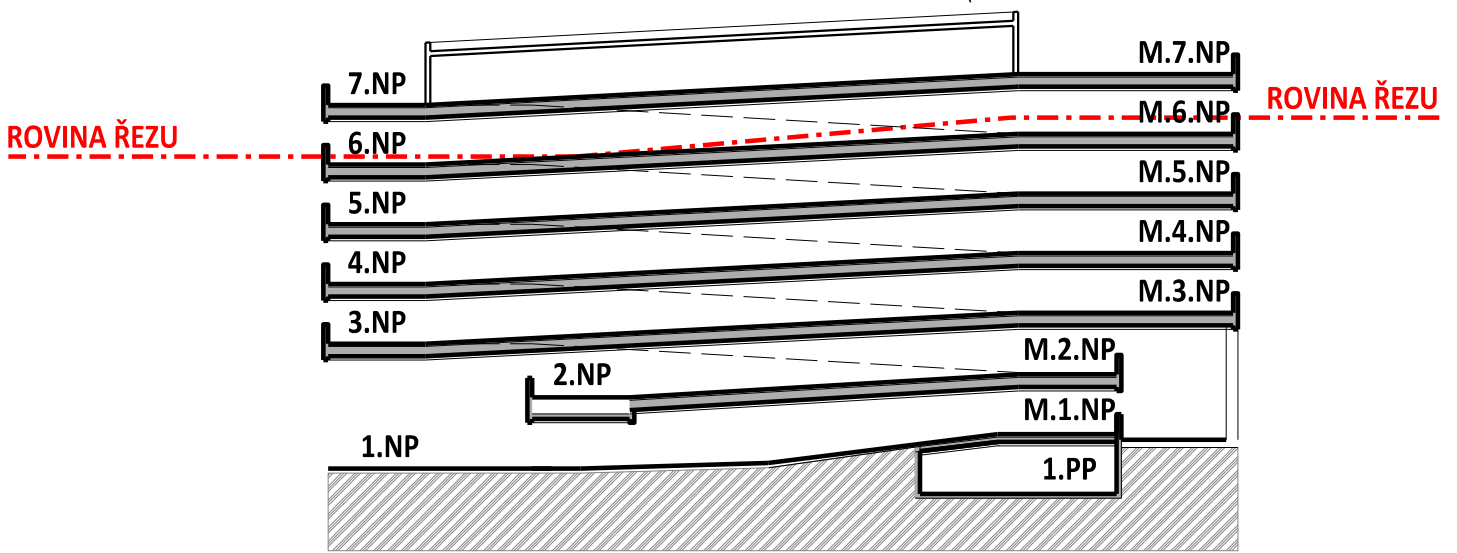


SCHÉMATICKÝ ŘEZ BUDOVOU 02

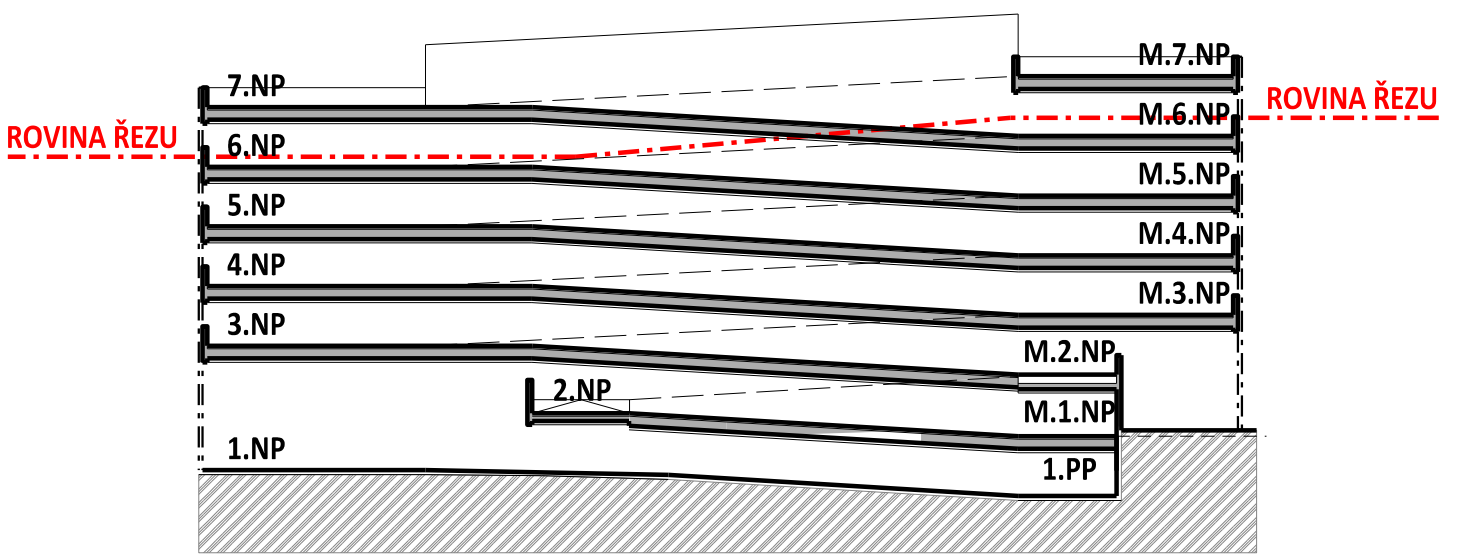


±0,00=510,00 m BPV = 1.NP

INVESTOR:	GENERÁLNÍ PROJEKTANT:  Kudrnova 144/17 150 00 Praha 5 tel: 257 213 206 fax: 257 213 723 Kolmá 3 190 00 Praha 9 tel: 266 109 112 fax: 266 109 110	PROJEKTANT ČÁSTI: 	PROJEKTANT: Ing. Jan Sláma E-MAIL: slama@europrojekt.com TEL.: +420 266 109 113	NÁZEV STAVBY: PARKOVACÍ DŮM JIHLAVA - TR. LEGIONÁŘŮ		NÁZEV VÝKRESU: PŮDORYS 6.NP + M.6.NP	
				MÍSTO STAVBY: Jihlava - ul. Třída Legionářů KAT. ÚZ. / PARC. Č.: Jihlava (659673) / 2978/3, 2951/7, (2981/1, 2981/6)	ČÍSLO ZAKÁZKY: 1111 STUPEŇ DOKUMENTACE: STUDIE	OBJEKTÁŽ: - D.1.1. - Architektonicko-stavební část MĚŘÍTKO / FORMÁT: 1:275	ČÁST DOKUMENTACE: VÝKRES Č.: D.07


PARKOVACÍ DŮM - JIHLAVA - PŮDORYS 7.NP + M.7.NP - 1:275

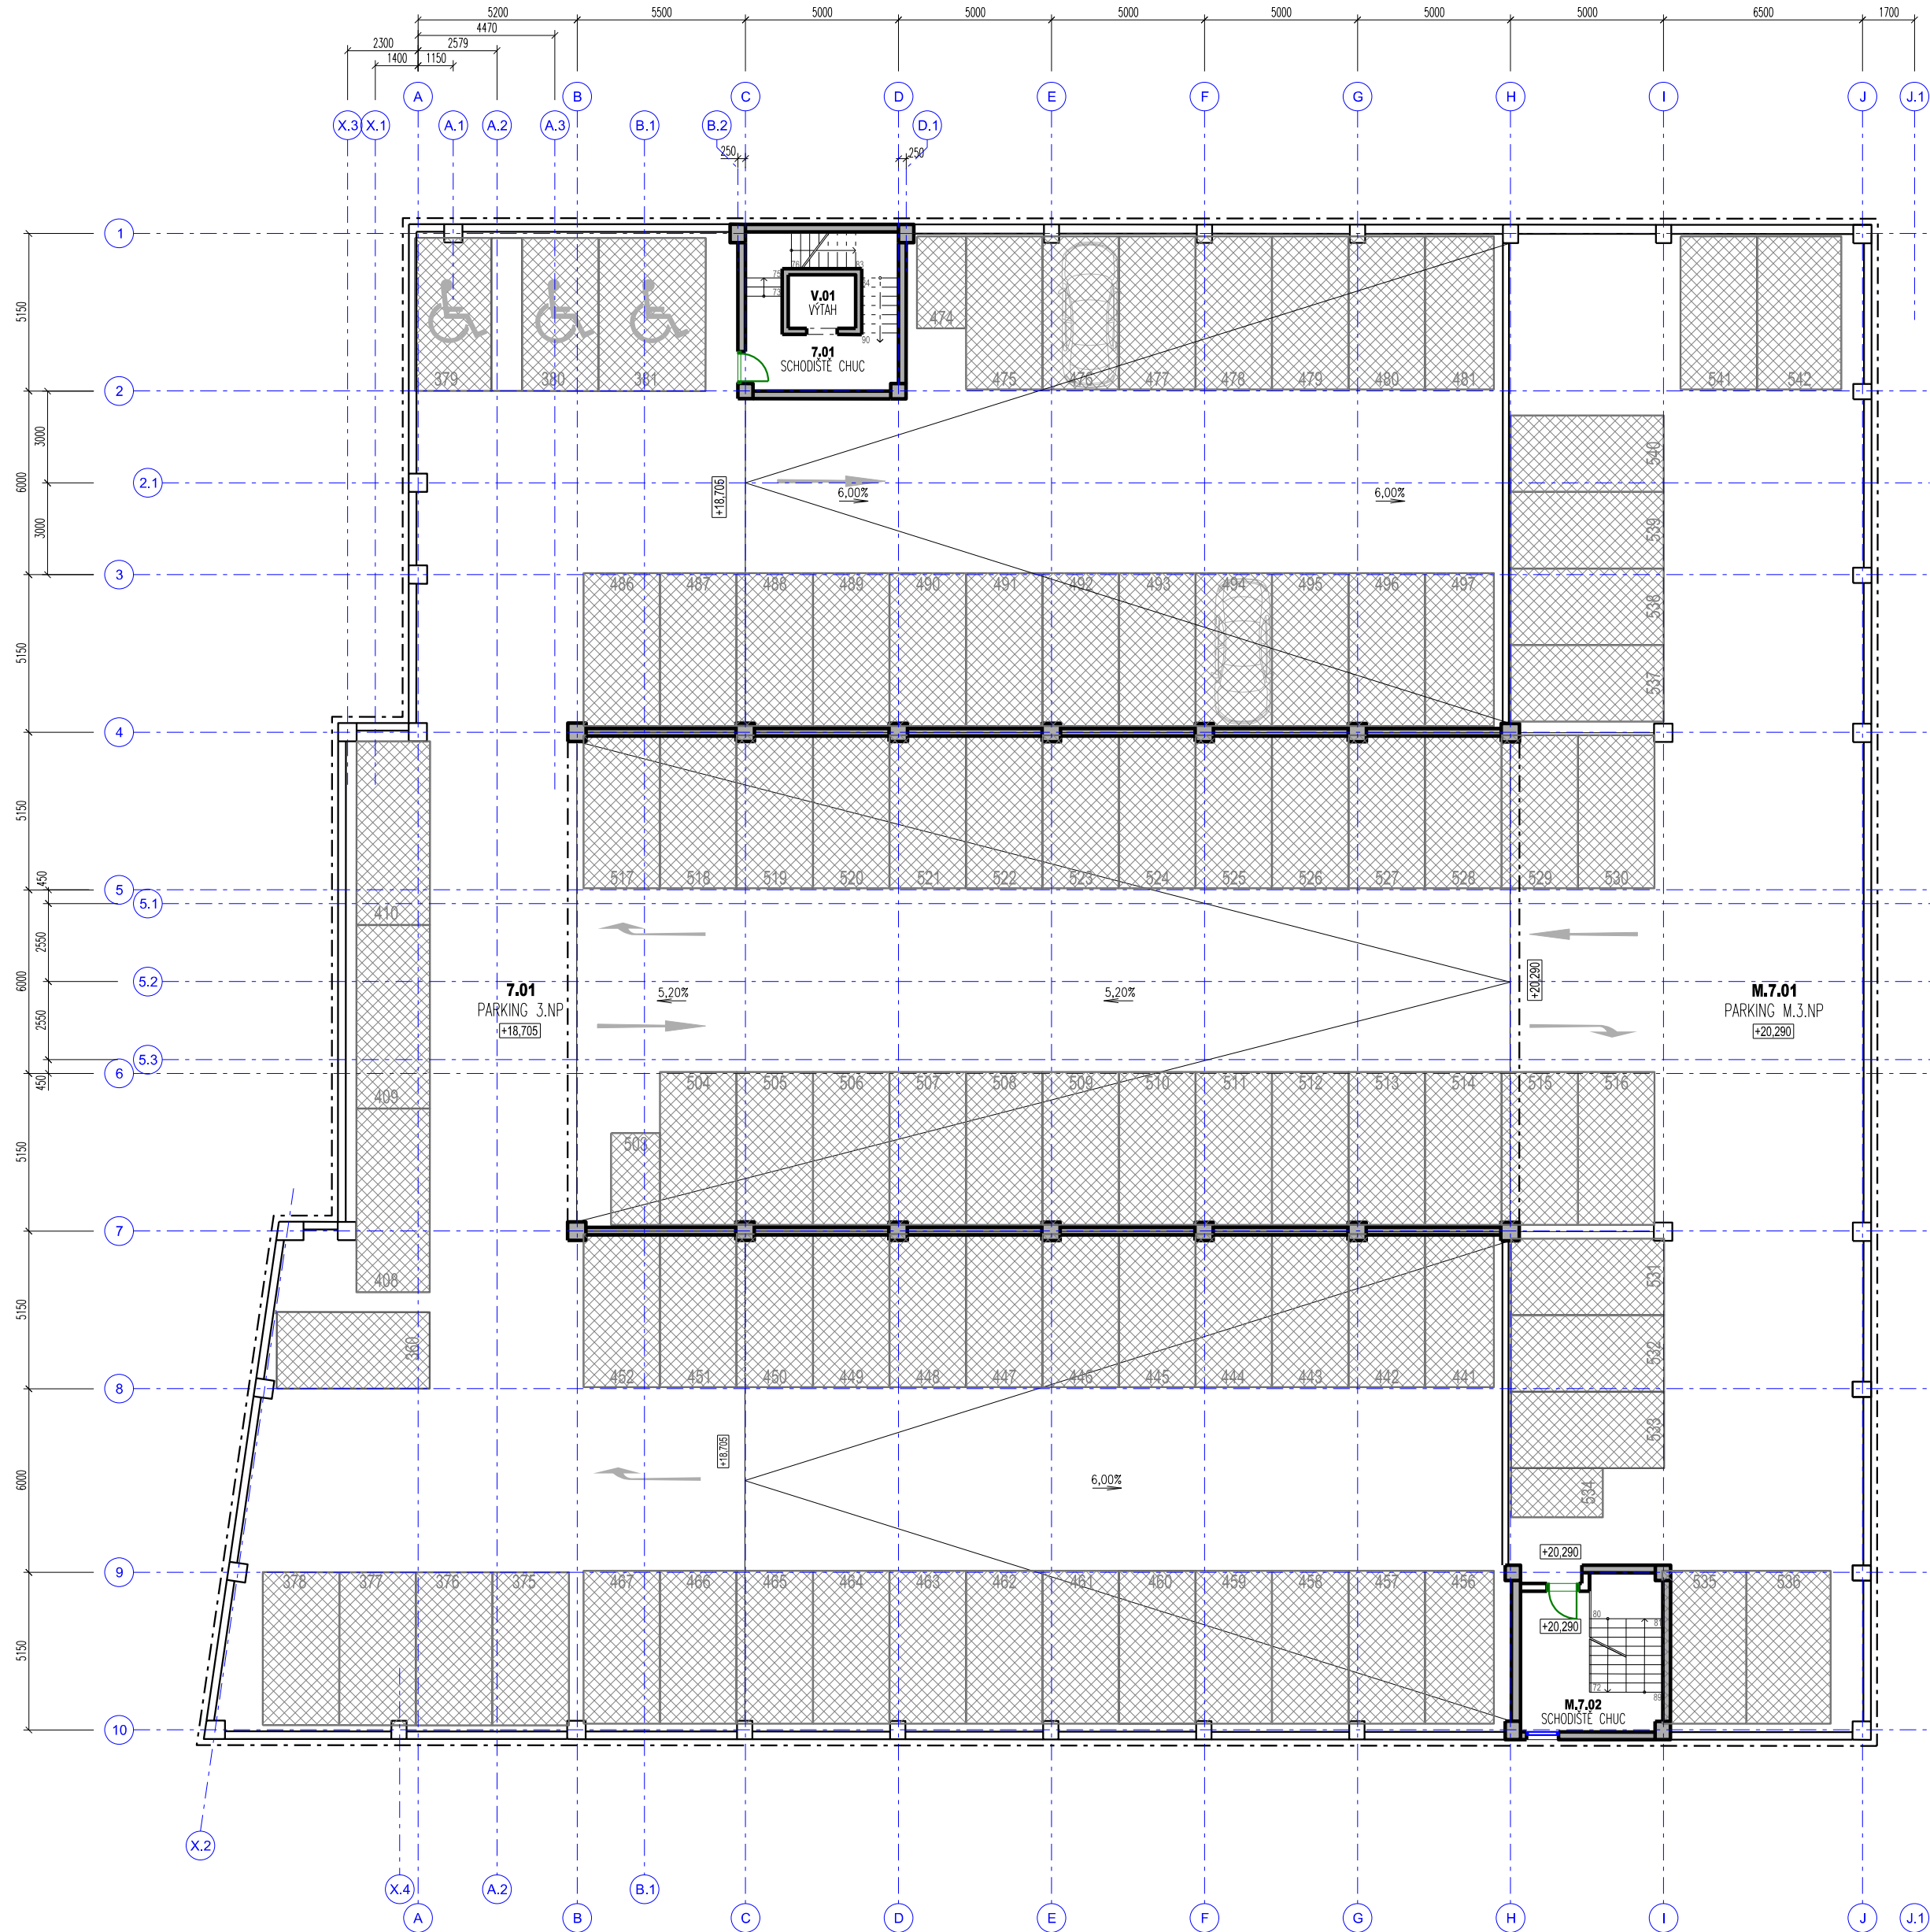

SCHÉMATICKÝ ŘEZ BUDOVOU 01

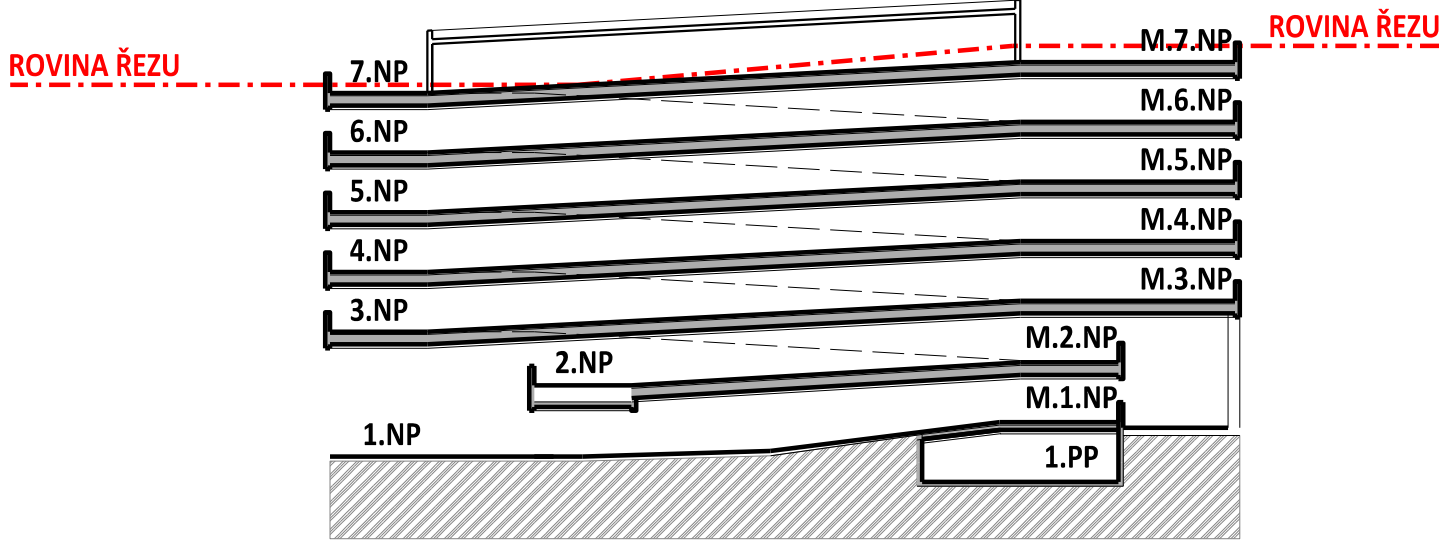


SCHÉMATICKÝ ŘEZ BUDOVOU 02

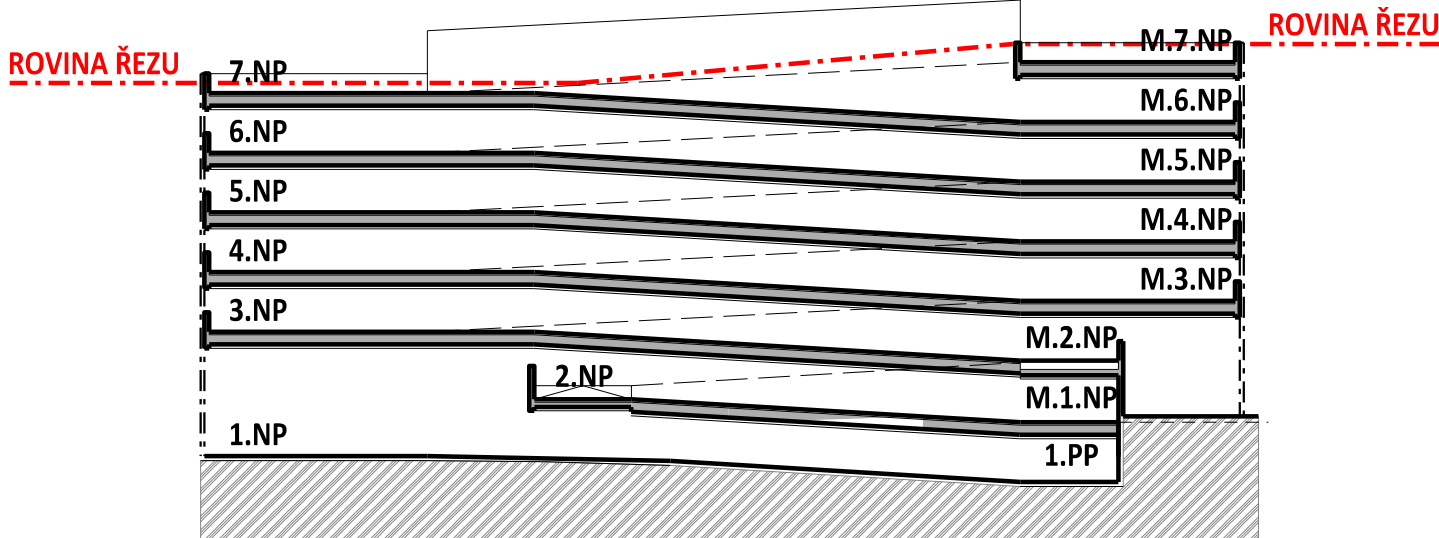


$\pm 0,00 = 510,00$ m BPV = 1.NP

INVESTOR:	GENERÁLNÍ PROJEKTANT:		PROJEKTANT ČÁSTI:	PROJEKTANT:	NÁZEV STAVBY:		NÁZEV VÝKRESU:			
	 Kudrnova 144/17 150 00 Praha 5 tel: 257 213 206 fax: 257 213 723 Kolmá 3 190 00 Praha 9 tel: 266 109 112 fax: 266 109 110			Ing. Jan Sláma	PARKOVACÍ DŮM JIHLAVA - TR. LEGIONÁŘŮ		PŮDORYS 7.NP + M.7.NP			
				E-MAIL:	MÍSTO STAVBY:	ČÍSLO ZAKÁZKY:	OBJEKTÁŽ:		ČÁST DOKUMENTACE:	
				slama@europrojekt.com	Jihlava - ul. Třída Legionářů	1111			- D.1.1. - Architektonicko-stavební část	
			ZODPOVĚDNÝ PROJEKTANT:	TEL.:	KAT. ÚZ. / PARC. Č.:	STUPEŇ DOKUMENTACE:	DATUM 1. VYDÁNÍ:	DATUM ZMĚNY:	MĚŘÍTKO / FORMÁT:	VÝKRES Č.:
		Ing. arch. Jan Abt	+420 266 109 113	Jihlava (659673) / 2978/3, 2951/7, (2981/1, 2981/6)	STUDIE	15/02/2024	17/05/2024	1:275	D.08	


PARKOVACÍ DŮM - JIHLAVA - PŮDORYS 1.PP - ALTERNATIVA - 1:275

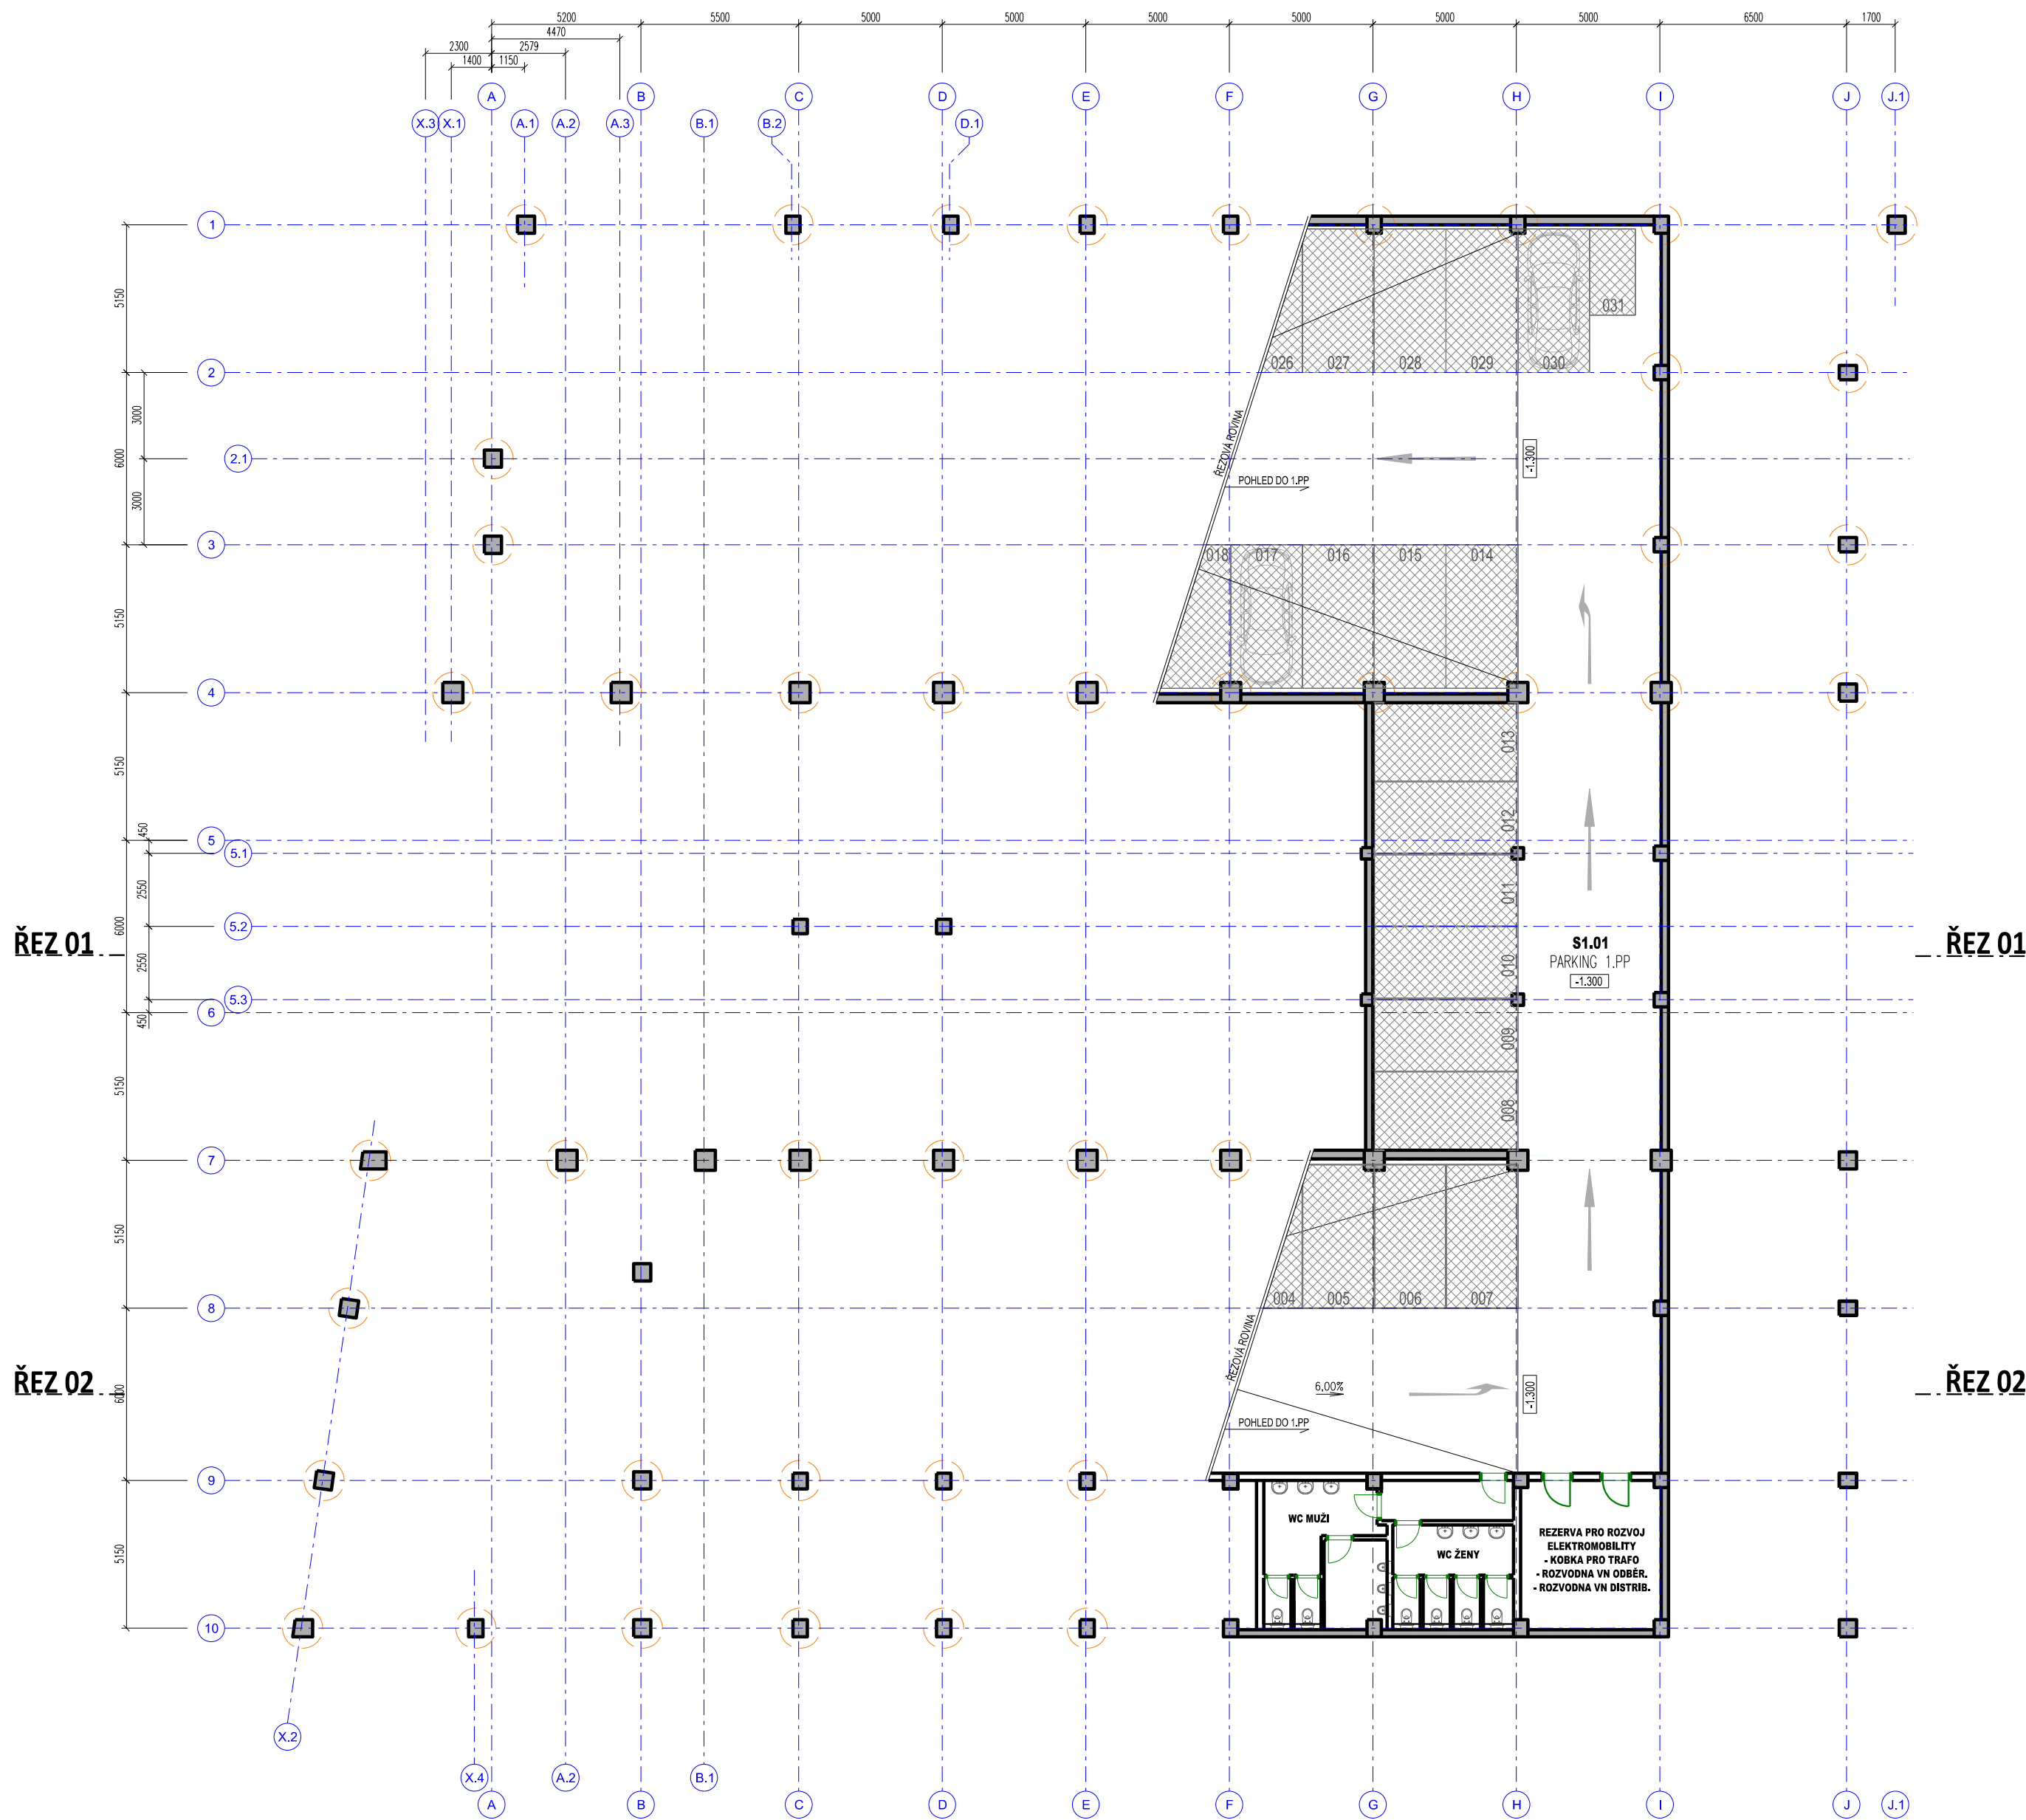

SCHÉMATICKÝ ŘEZ BUDOVOU 01

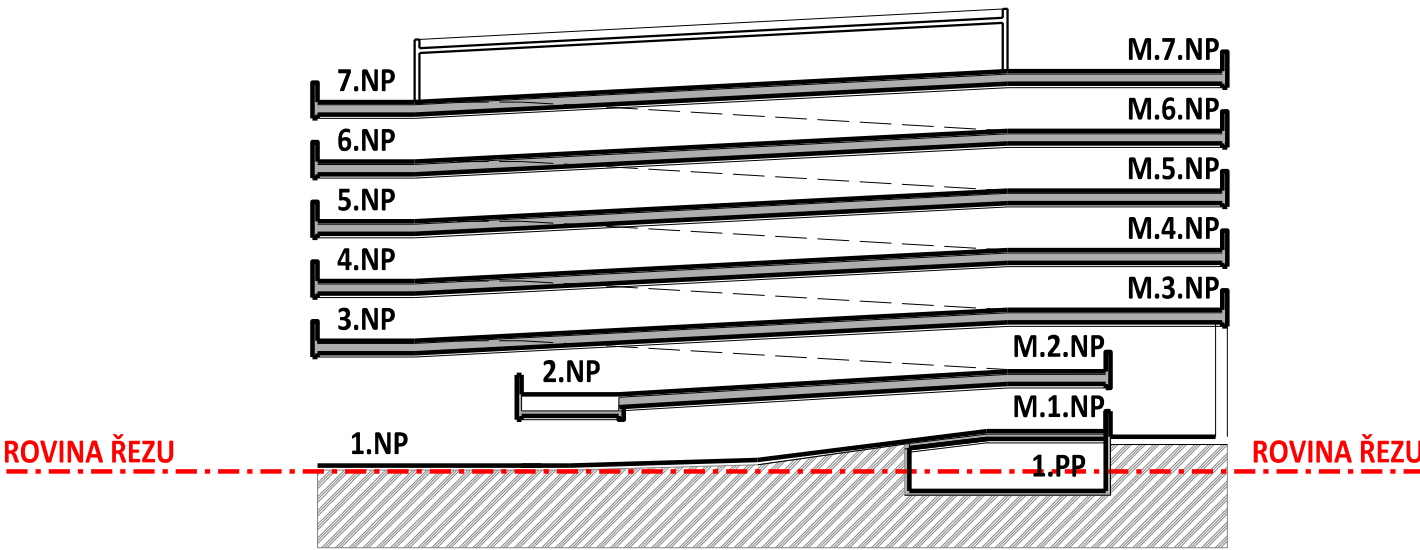


SCHÉMATICKÝ ŘEZ BUDOVOU 02

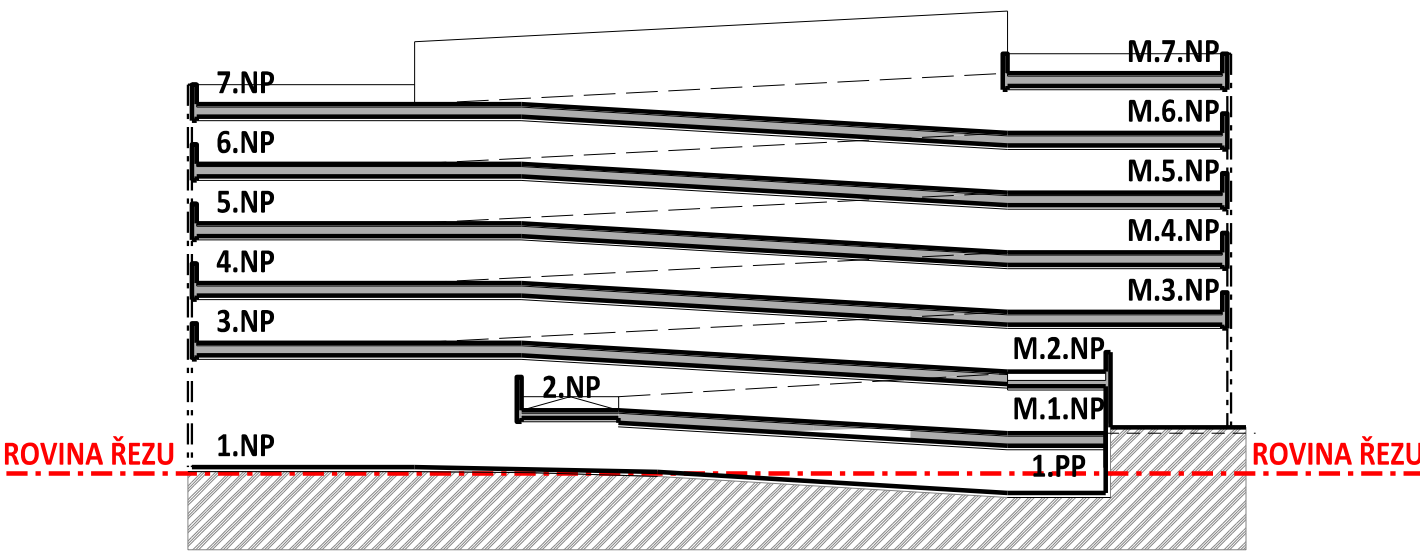


±0,00=510,00 m BPV = 1.NP

INVESTOR:	GENERÁLNÍ PROJEKTANT: EUROPROJEKT s.r.o. Kudrnova 144/17 150 00 Praha 5 tel: 257 213 206 fax: 257 213 723 Kolmá 3 190 00 Praha 9 tel: 266 109 112 fax: 266 109 110	PROJEKTANT ČÁSTI: EUROPROJEKT s.r.o. ZODPOVĚDNÝ PROJEKTANT: Ing. arch. Jan Abt	PROJEKTANT: Ing. Jan Sláma E-MAIL: slama@europrojekt.com TEL.: +420 266 109 113	NÁZEV STAVBY: PARKOVACÍ DŮM JIHLAVA - TR. LEGIONÁŘŮ		NÁZEV VÝKRESU: PŮDORYS 1.PP - ALTERNATIVA		
				MÍSTO STAVBY: Jihlava - ul. Třída Legionářů	ČÍSLO ZAKÁZKY: 1111	OBJEKTÁŽ: - D.1.1. - Architektonicko-stavební část		
				KAT. ÚZ. / PARC. Č.:	STUPEŇ DOKUMENTACE: STUDIE	DATUM 1. VYDÁNÍ: 15/02/2024	DATUM ZMĚNY: 17/05/2024	MĚŘÍTKO / FORMÁT: 1:275 VÝKRES Č.: D.09


PARKOVACÍ DŮM - JIHLAVA - PŮDORYS 1.NP + M.1.NP - ALTERNATIVA - 1:275

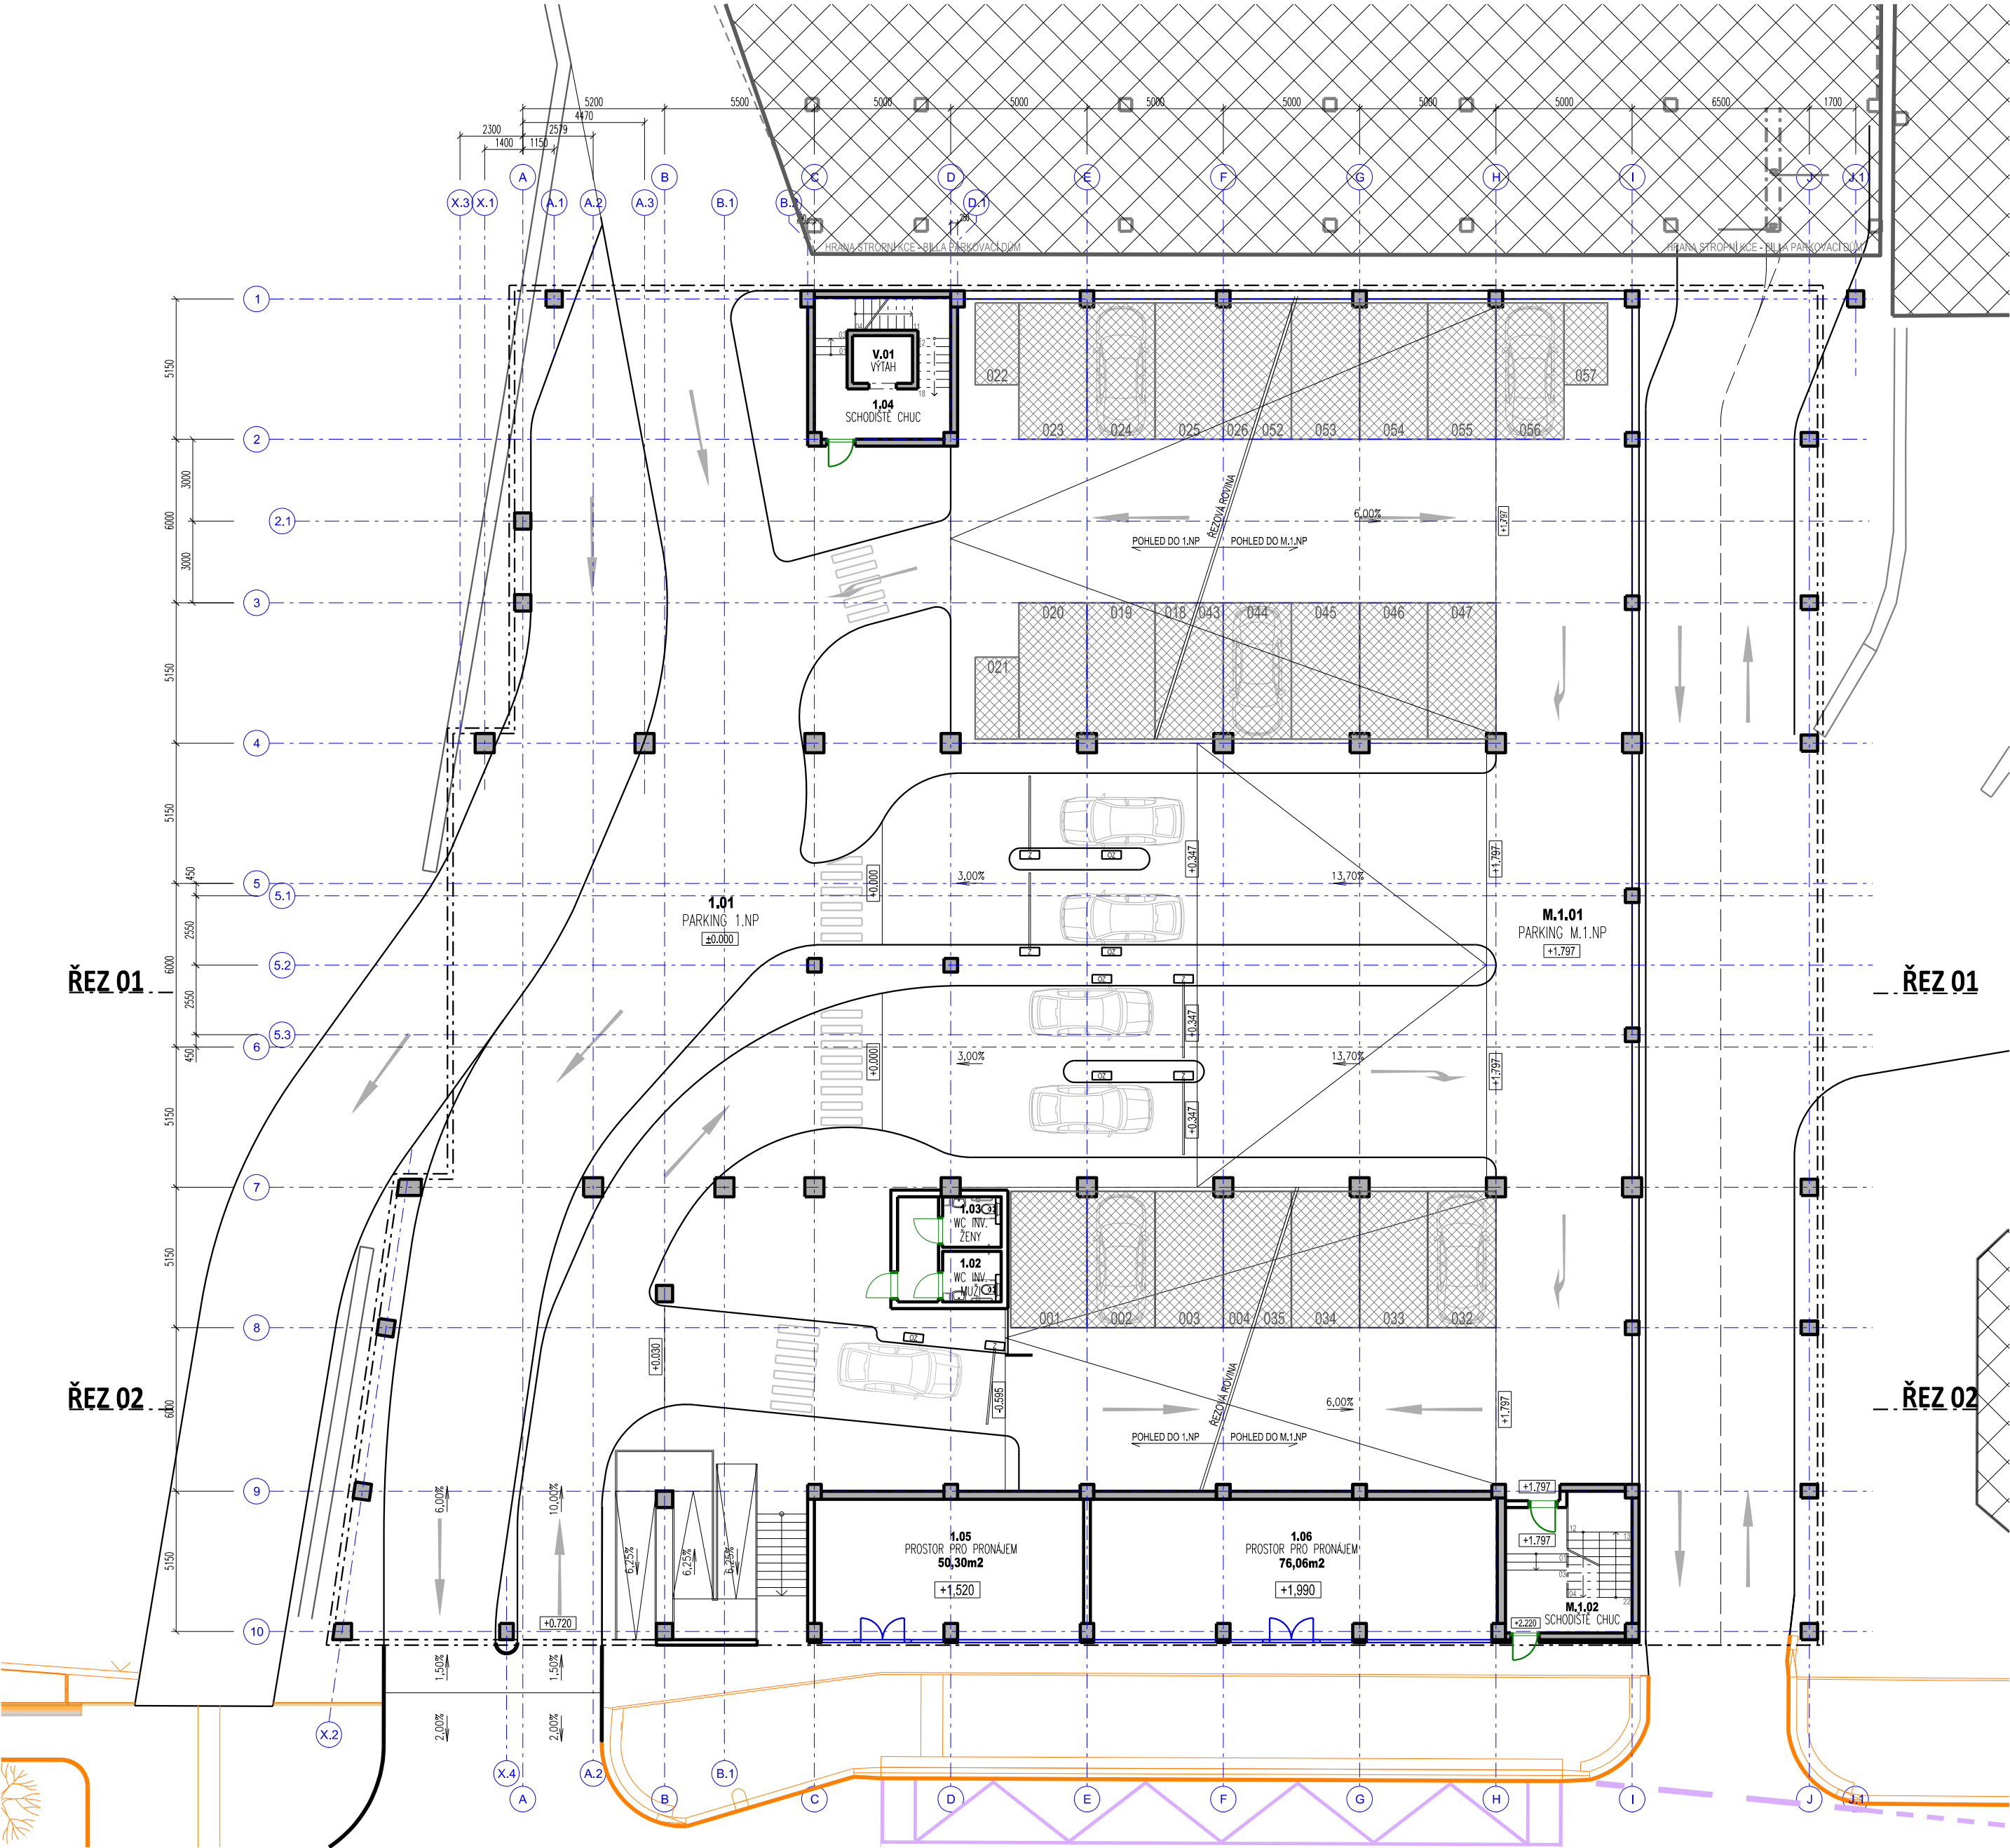

SCHÉMATICKÝ ŘEZ BUDOVOU 01

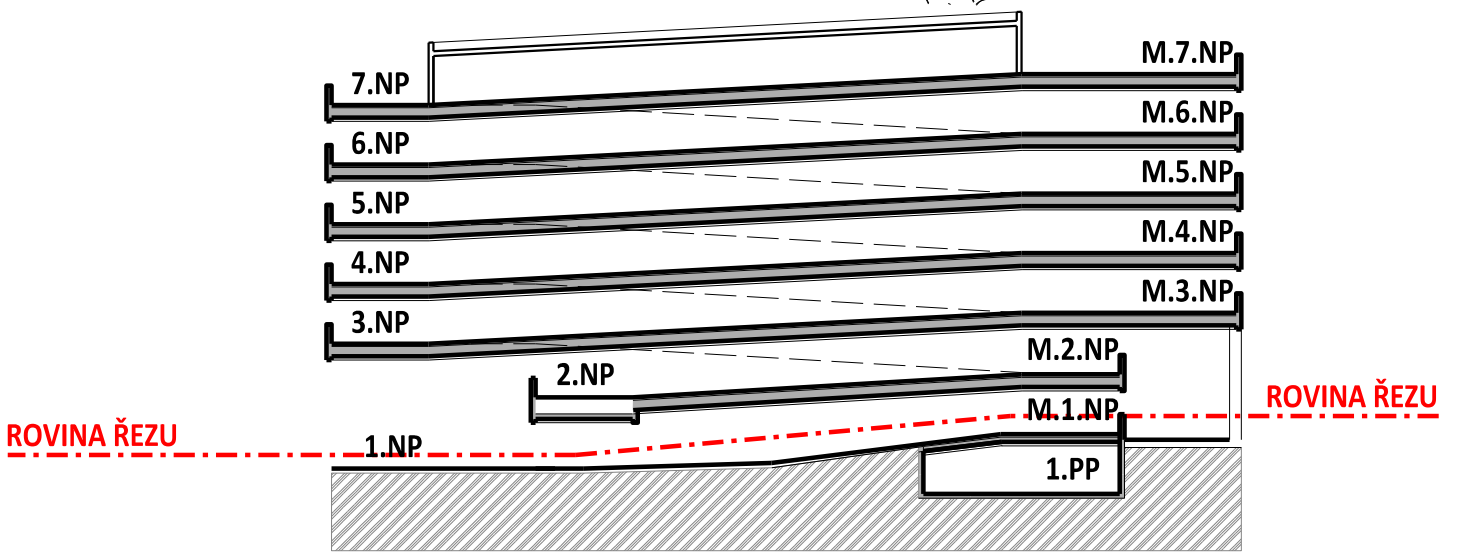

SCHÉMATICKÝ ŘEZ BUDOVOU 02

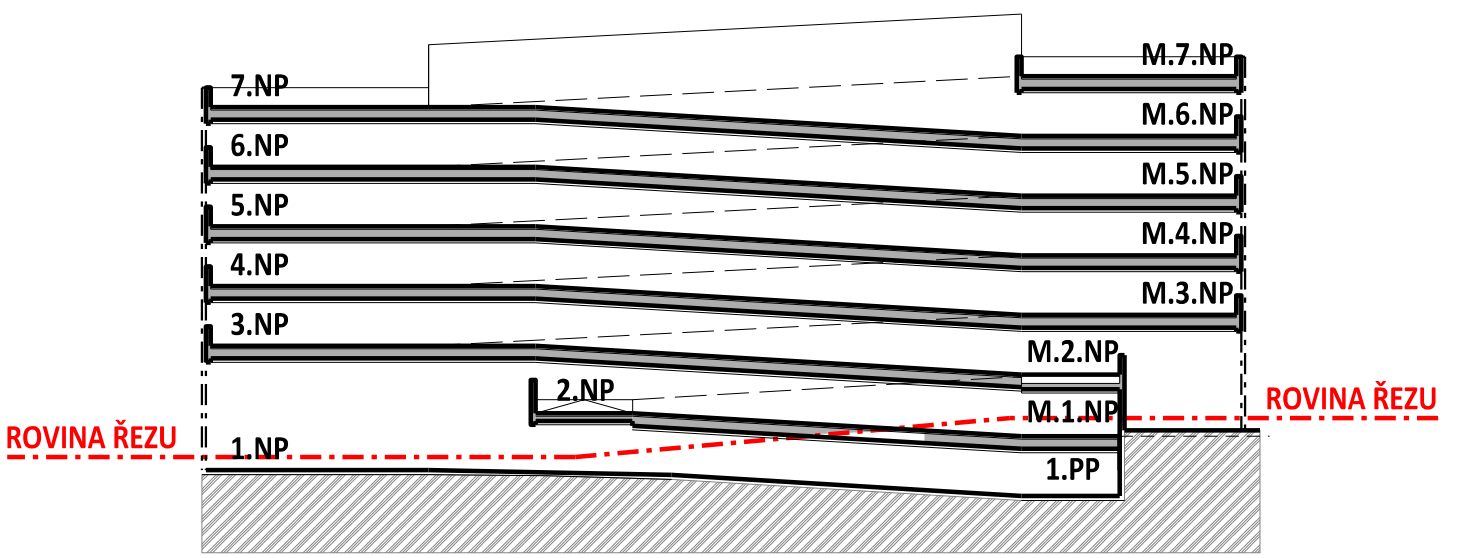


LEGENDA

- NAVAZUJÍCÍ PD - REKONSTRUKCE TROLEJBUSOVÉ TRATI NA TŘ. LEGIONÁŘŮ A ZASTÁVKA "U SOUDU"
- STÁVAJÍCÍ OBJEKTY


±0,00=510,00 m BPV = 1.NP

INVESTOR:	GENERALNÍ PROJEKTANT:  Kudrnova 144/17 150 00 Praha 5 tel: 257 213 206 fax: 257 213 723 Kolmá 3 190 00 Praha 9 tel: 266 109 112 fax: 266 109 110	PROJEKTANT ČÁSTI: 	PROJEKTANT: Ing. Jan Sláma E-MAIL: slama@europrojekt.com TEL.: +420 266 109 113	NÁZEV STAVBY: PARKOVACÍ DŮM JIHLAVA - TŘ. LEGIONÁŘŮ MÍSTO STAVBY: Jihlava - ul. Třída Legionářů KAT. ÚZ. / PARC. Č.: Jihlava (659673) / 2978/3, 2951/7, (2981/1, 2981/6)	NÁZEV VÝKRESU: PŮDORYS 1.NP + M.1.NP - ALTERNATIVA OBJEKTÁŽ: - D.1.1. - Architektonicko-stavební část ČÍSLO ZAKÁZKY: 1111 STUPEŇ DOKUMENTACE: STUDIE DATUM 1. VYDÁNÍ: 15/02/2024 DATUM ZMĚNY: 17/05/2024 MĚŘÍTKO / FORMÁT: 1:275 VÝKRES Č.: D.10


PARKOVACÍ DŮM - JIHLAVA - PŮDORYS 2.NP + M.2.NP - ALTERNATIVA - 1:275

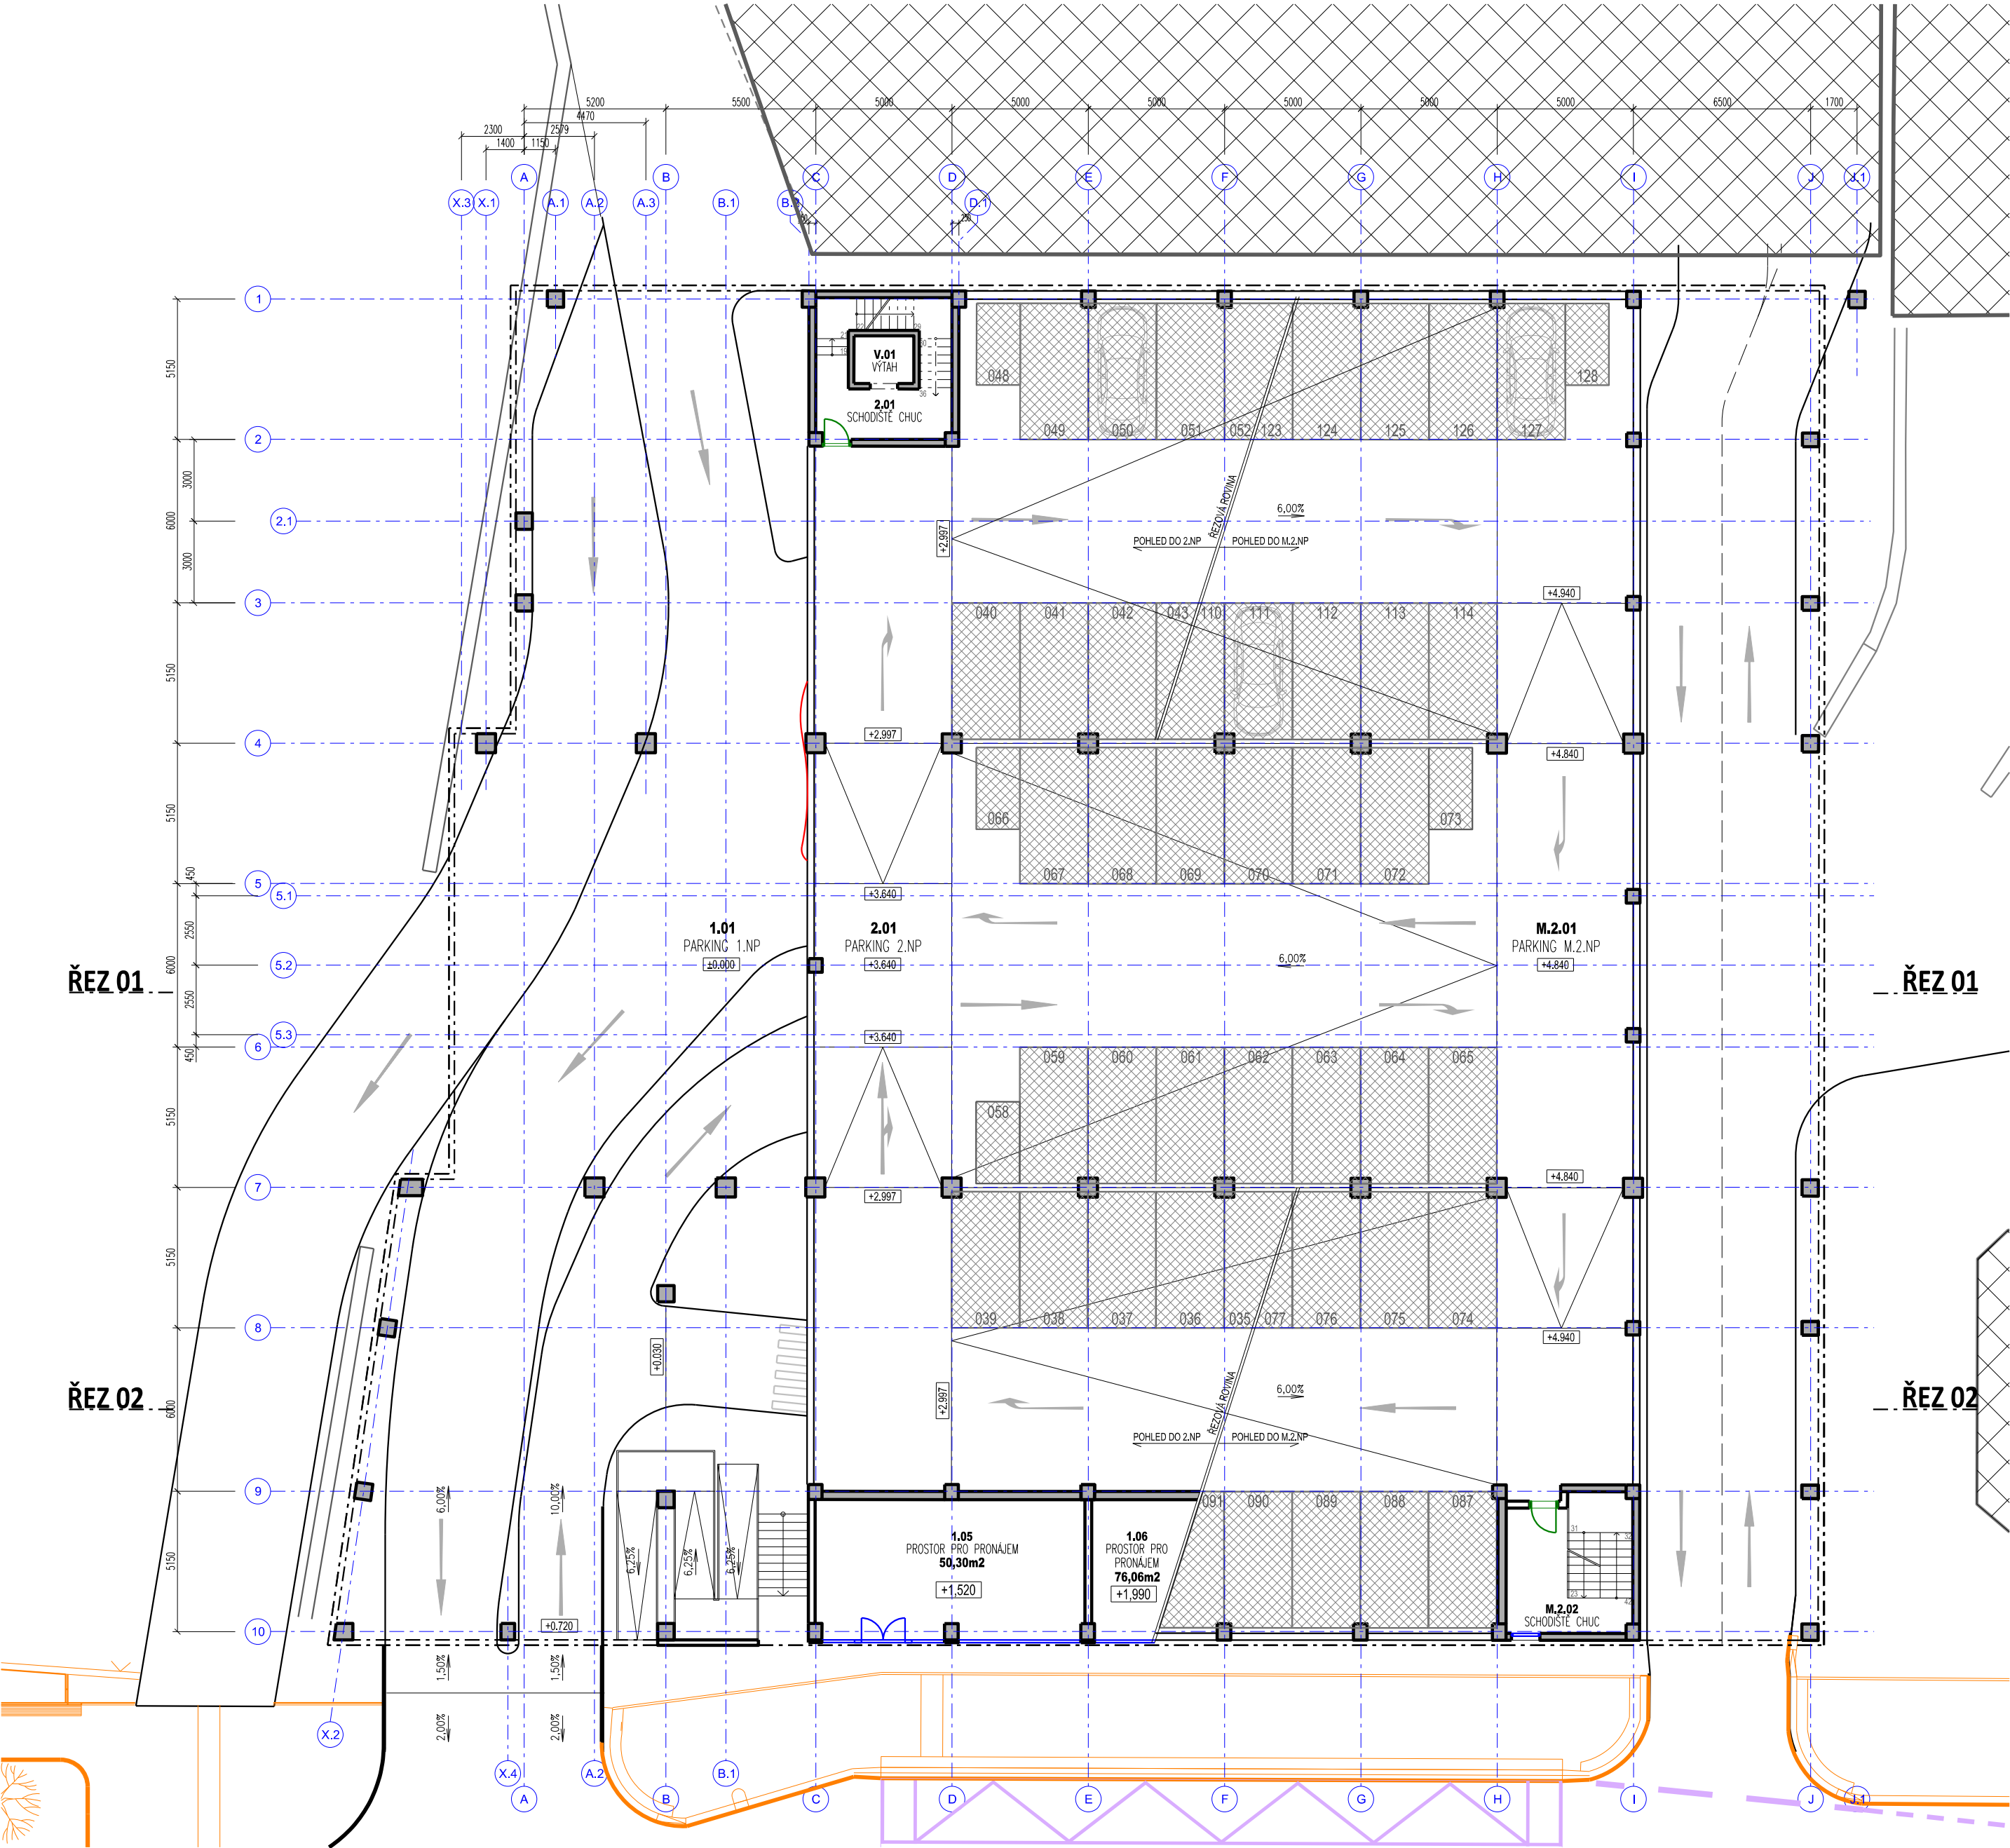

SCHÉMATICKÝ ŘEZ BUDOVOU 01

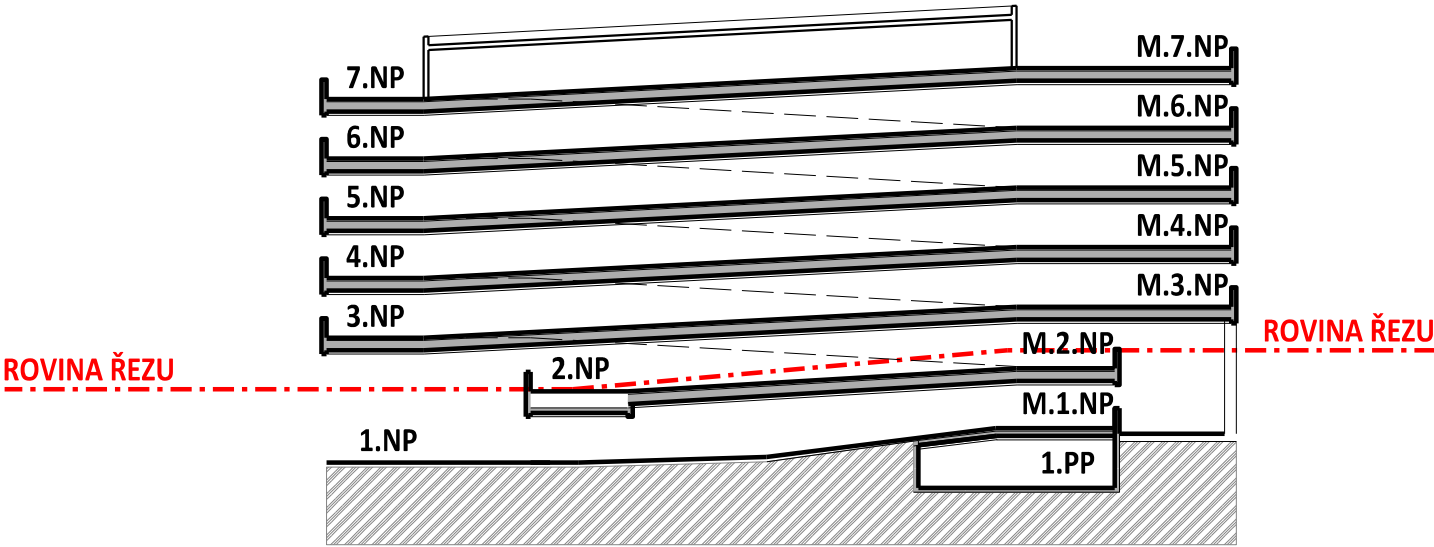

SCHÉMATICKÝ ŘEZ BUDOVOU 02

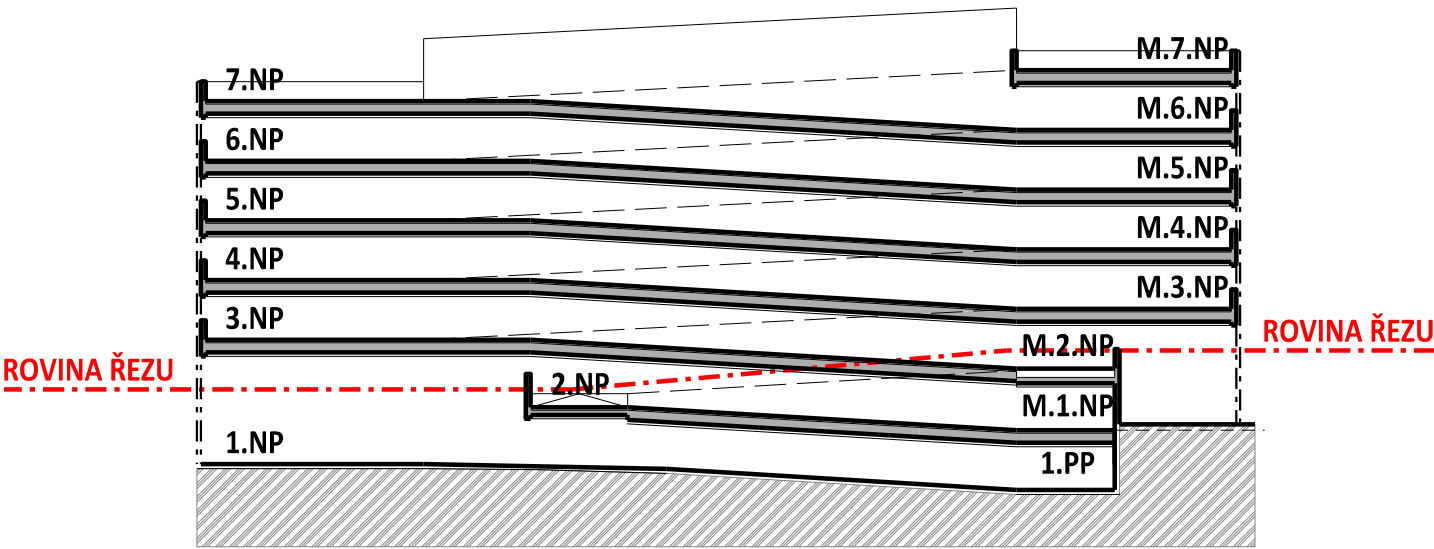

LEGENDA


- NAVAZUJÍCÍ PD - REKONSTRUKCE TROLEJBUSOVÉ TRATI NA TR. LEGIONÁŘŮ A ZASTÁVKA "U SOUDU"
- STÁVAJÍCÍ OBJEKTY



±0,00=510,00 m BPV = 1.NP

INVESTOR:	GENERÁLNÍ PROJEKTANT:		PROJEKTANT ČÁSTI:		PROJEKTANT:		NÁZEV STAVBY:		NÁZEV VÝKRESU:								
	 Kudrnova 144/17 150 00 Praha 5 tel: 257 213 206 fax: 257 213 723 Kolmá 3 190 00 Praha 9 tel: 266 109 112 fax: 266 109 110				Ing. Jan Sláma		PARKOVACÍ DŮM JIHLAVA - TR. LEGIONÁŘŮ			PŮDORYS 2.NP + M.2.NP - ALTERNATIVA							
					E-MAIL:		MÍSTO STAVBY:		ČÍSLO ZAKÁZKY:		OBJEKTÁŽ:		ČÁST DOKUMENTACE:				
					slama@europrojekt.com		Jihlava - ul. Třída Legionářů		1111		- D.1.1. - Architektonicko-stavební část						
		ZODPOVĚDNÝ PROJEKTANT:		TEL.:		KAT. ÚZ. / PARC. Č.:		STUPEŇ DOKUMENTACE:		DATUM 1. VYDÁNÍ:		DATUM ZMĚNY:		MĚŘÍTKO / FORMÁT:		VÝKRES Č.:	
		Ing. arch. Jan Abt		+420 266 109 113		Jihlava (659673) / 2978/3, 2951/7, (2981/1, 2981/6)		STUDIE		15/02/2024		17/05/2024		1:275		D.11	


PARKOVACÍ DŮM - JIHLAVA - ŘEZ 2 - 1:175

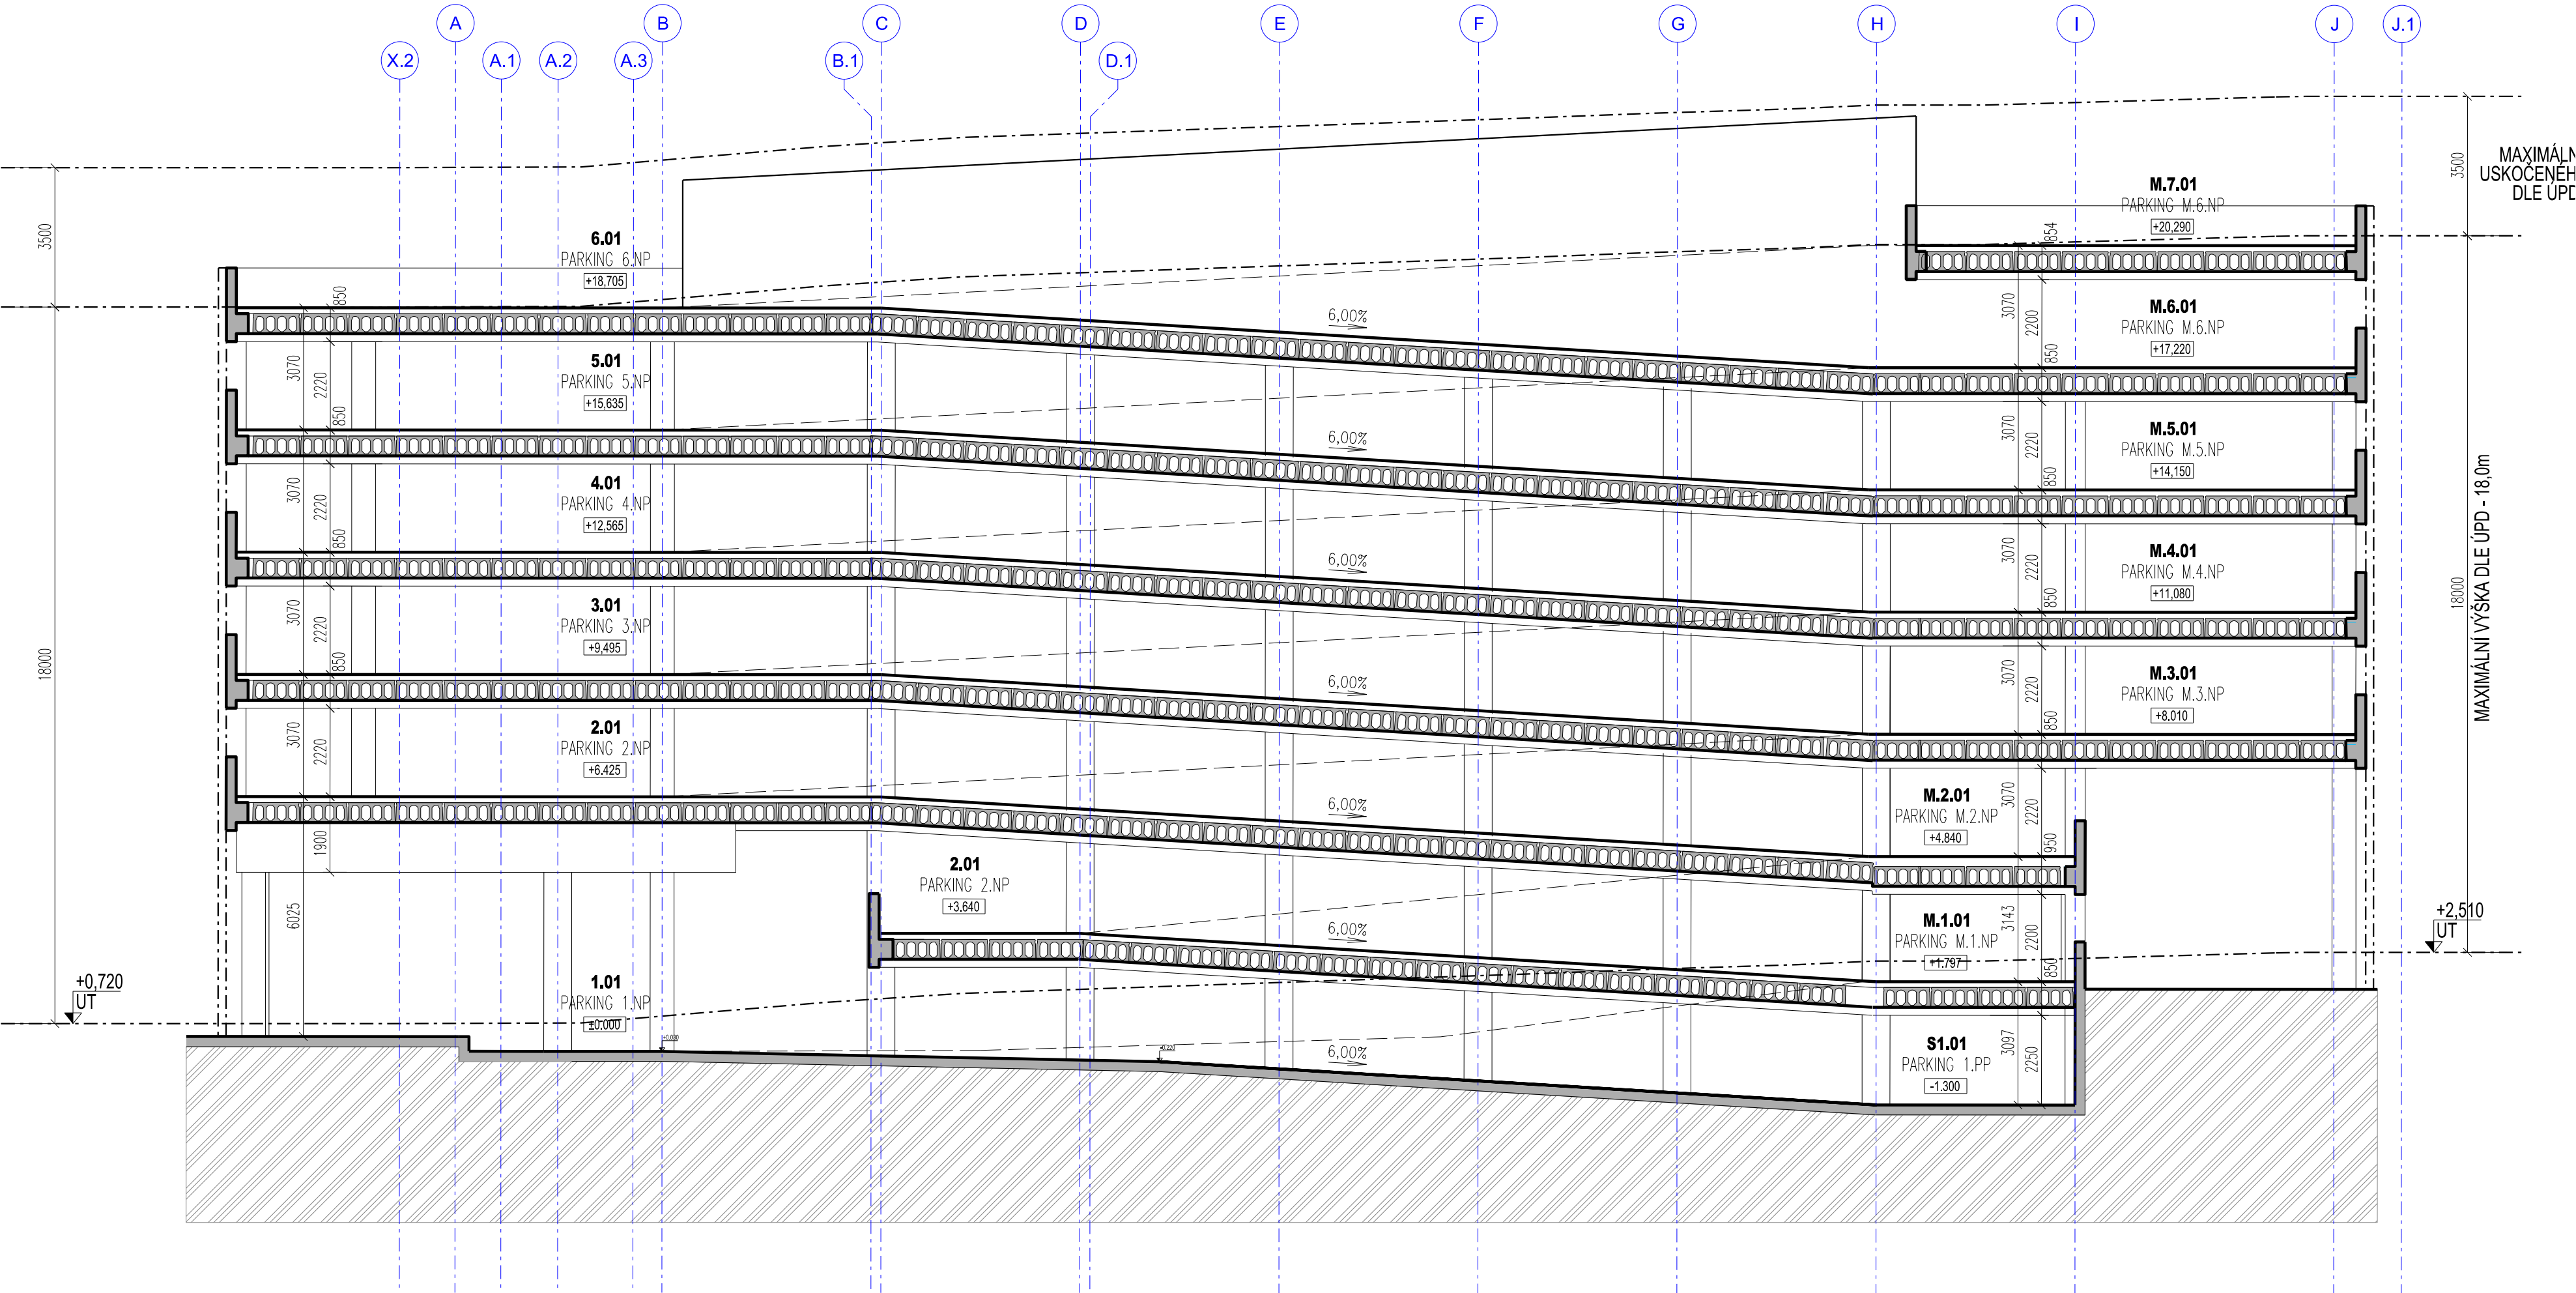

±0,00=510,00 m BPV = 1.NP

INVESTOR:	GENERÁLNÍ PROJEKTANT:		PROJEKTANT ČÁSTI:		PROJEKTANT:		NÁZEV STAVBY:			NÁZEV VÝKRESU:							
	 EUROPROJEKT S.R.O. Kudrnova 144/17 150 00 Praha 5 tel: 257 213 206 fax: 257 213 723 Kolmá 3 190 00 Praha 9 tel: 266 109 112 fax: 266 109 110		 EUROPROJEKT S.R.O.		Ing. Jan Sláma		PARKOVACÍ DŮM JIHLAVA - TR. LEGIONÁŘŮ			ŘEZ 2							
					E-MAIL:		MÍSTO STAVBY:		ČÍSLO ZAKÁZKY:		OBJEKTÁŽ:		ČÁST DOKUMENTACE:				
					slama@europrojekt.com		Jihlava - ul. Třída Legionářů		1111		-		D.1.1. - Architektonicko-stavební část				
			ZODPOVĚDNÝ PROJEKTANT:		TEL.:		KAT. ÚZ. / PARC. Č.:		STUPEŇ DOKUMENTACE:		DATUM 1. VYDÁNÍ:		DATUM ZMĚNY:		MĚŘÍTKO / FORMÁT:		VÝKRES Č.:
		Ing. arch. Jan Abt		+420 266 109 113		Jihlava (659673) / 2978/3, 2951/7, (2981/1, 2981/6)		STUDIE		15/02/2024		17/05/2024		1:175		D.12	

PARKOVACÍ DŮM - JIHLAVA - ŘEZ 1 - 1:175

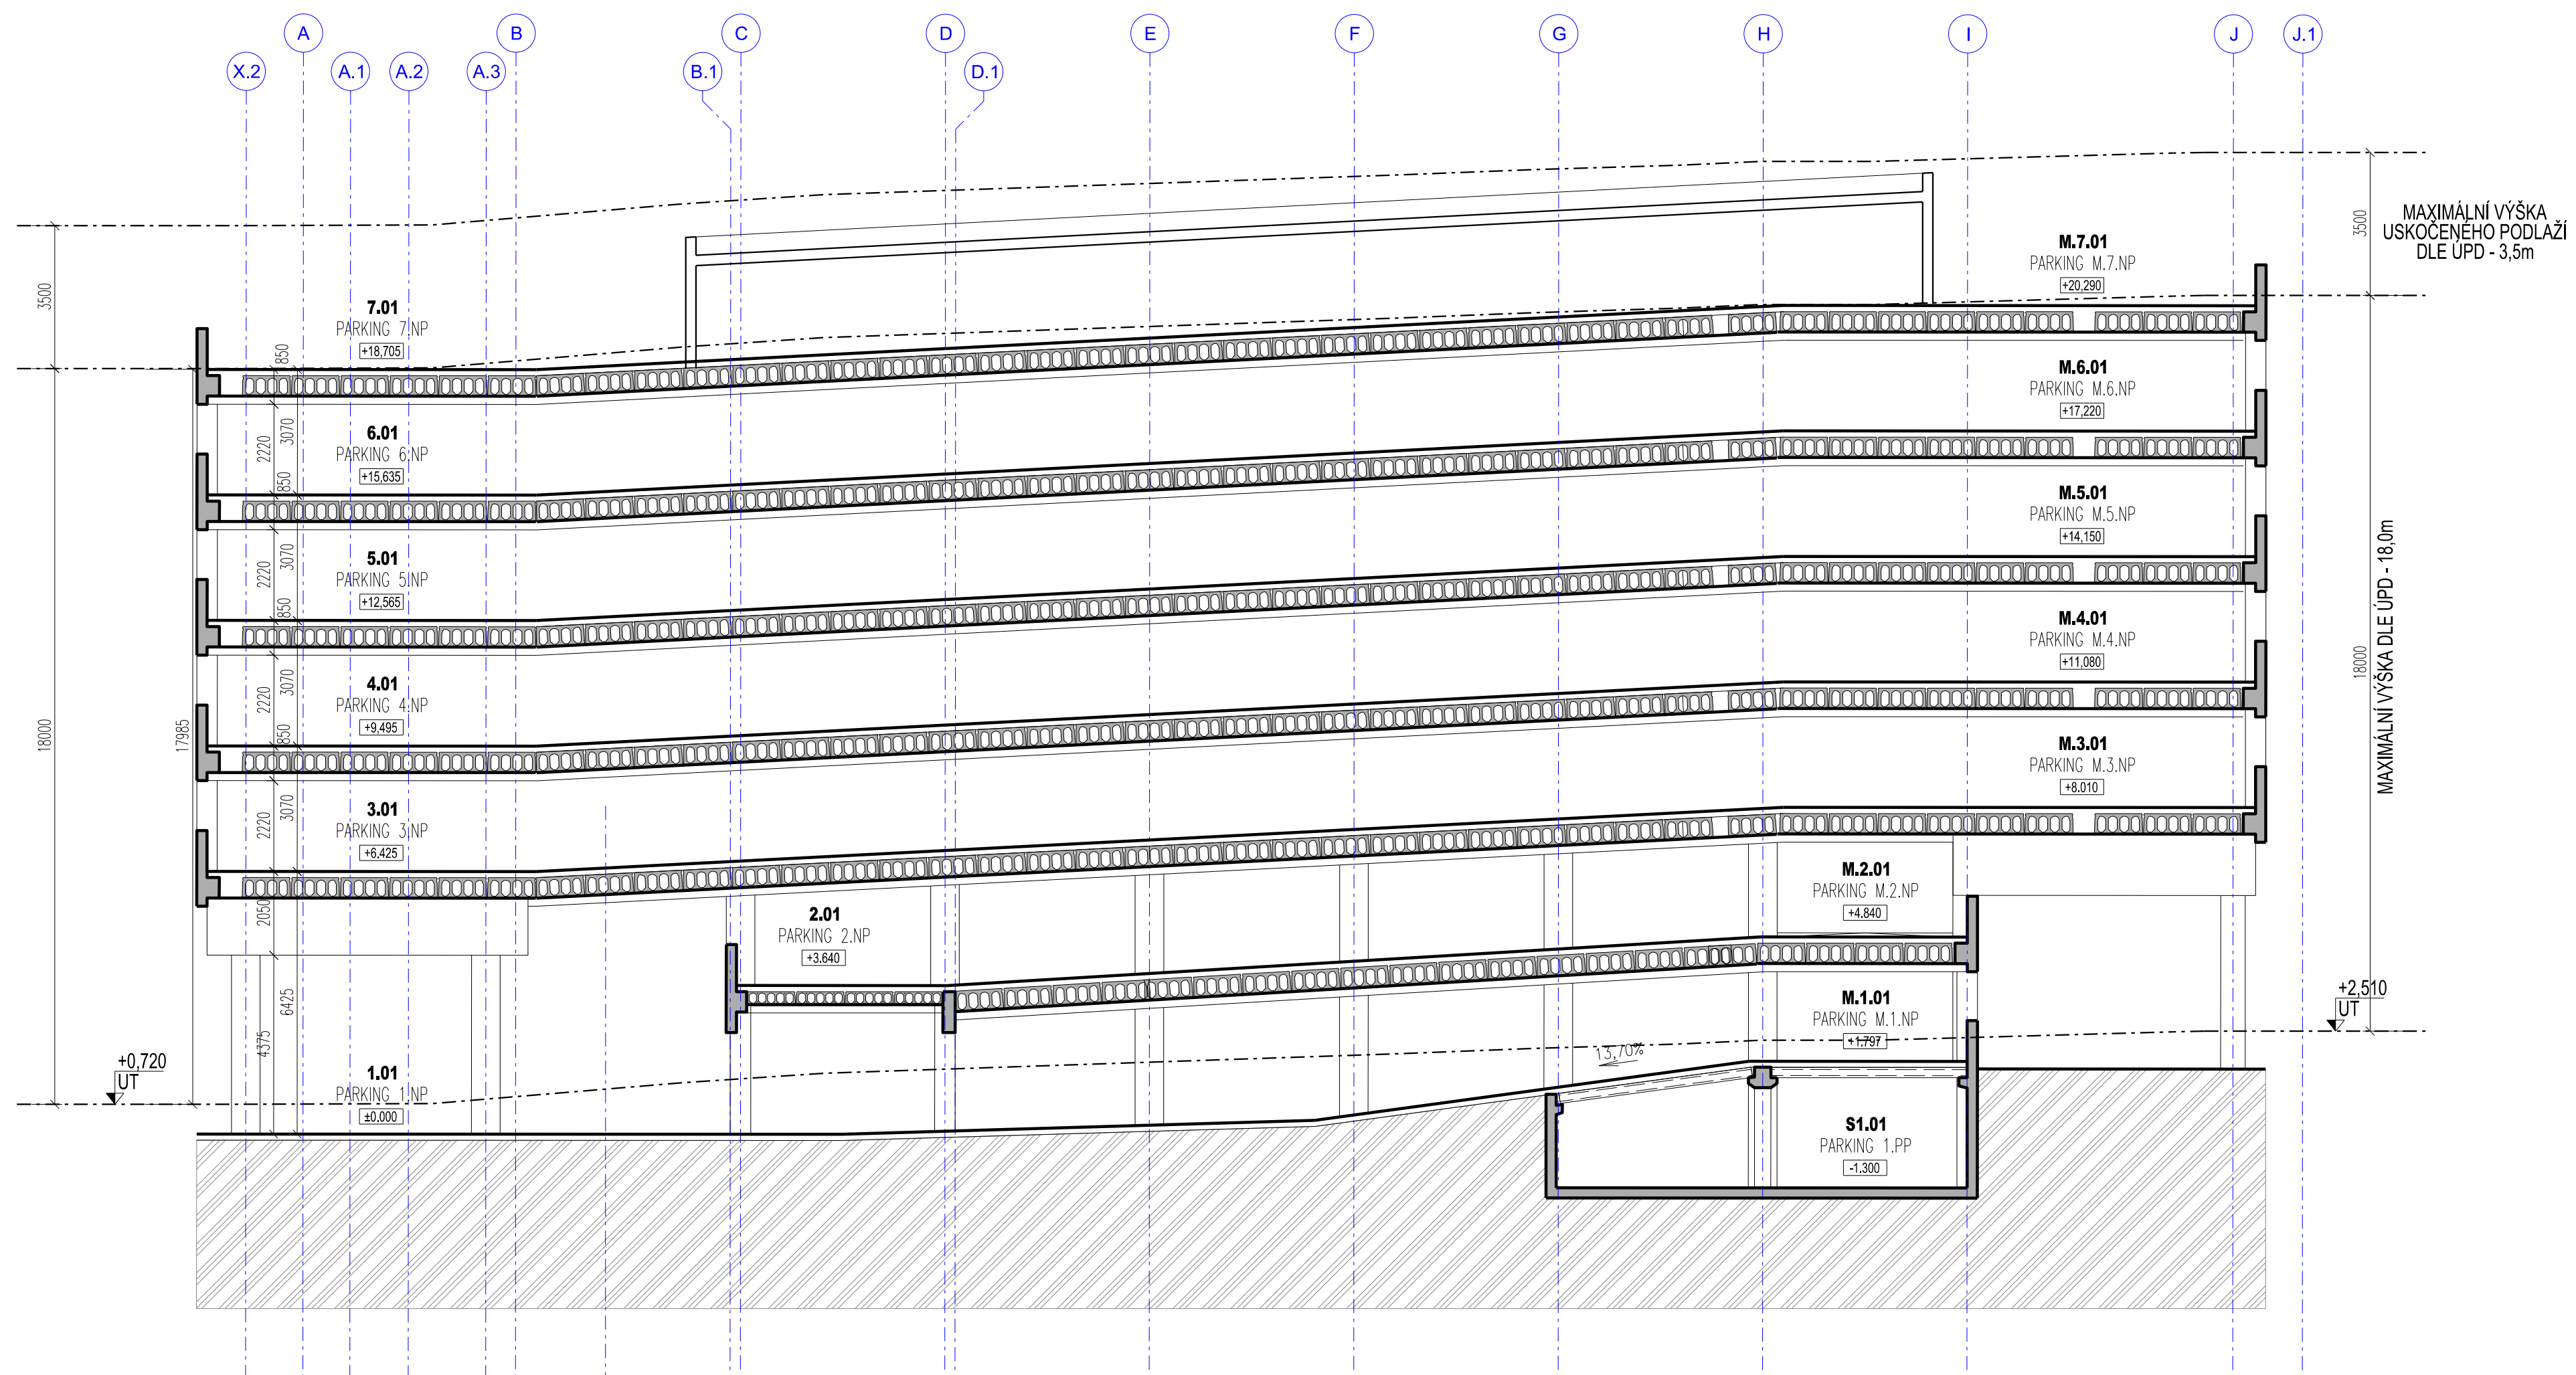

±0,00=510,00 m BPV = 1.NP

INVESTOR:	 Kudrnova 144/17 150 00 Praha 5 tel: 257 213 206 fax: 257 213 723 Kolmá 3 190 00 Praha 9 tel: 266 109 112 fax: 266 109 110	PROJEKTANT ČÁSTI:	PROJEKTANT:	NÁZEV STAVBY:		NÁZEV VÝKRESU:			
			Ing. Jan Sláma	PARKOVACÍ DŮM JIHLAVA - TŘ. LEGIONÁŘŮ		ŘEZ 1			
			E-MAIL:	MÍSTO STAVBY:	ČÍSLO ZAKÁZKY:	OBJEKTÁŽ:		ČÁST DOKUMENTACE:	
			slama@europrojekt.com	Jihlava - ul. Třída Legionářů	1111	- D.1.1. - Architektonicko-stavební část			
		ZODPOVĚDNÝ PROJEKTANT:	TEL.:	KAT. ÚZ. / PARC. Č.:	STUPEŇ DOKUMENTACE:	DATUM 1. VYDÁNÍ:	DATUM ZMĚNY:	MĚŘÍTKO / FORMÁT:	VÝKRES Č.:
		Ing. arch. Jan Abt	+420 266 109 113	Jihlava (659673) / 2978/3, 2951/7, (2981/1, 2981/6)	STUDIE	15/02/2024	17/05/2024	1:175	D.13

PARKOVACÍ DŮM - JIHLAVA - VIZUALIZACE 02



±0,00=510,00 m BPV = 1.NP

INVESTOR:	GENERÁLNÍ PROJEKTANT:  Kudrnova 144/17 150 00 Praha 5 tel: 257 213 206 fax: 257 213 723 Kolmá 3 190 00 Praha 9 tel: 266 109 112 fax: 266 109 110	PROJEKTANT ČÁSTI:  ZODPOVĚDNÝ PROJEKTANT: Ing. arch. Jan Abt	PROJEKTANT: Ing. Jan Sláma E-MAIL: slama@europrojekt.com TEL.: +420 266 109 113	NÁZEV STAVBY: PARKOVACÍ DŮM JIHLAVA - TR. LEGIONÁŘŮ		NÁZEV VÝKRESU: VIZUALIZACE 02			
				MÍSTO STAVBY: Jihlava - ul. Třída Legionářů	ČÍSLO ZAKÁZKY: 1111	OBJEKTÁŽ: - D.1.1. - Architektonicko-stavební část		ČÁST DOKUMENTACE:	
				KAT. ÚZ. / PARC. Č.:	STUPEŇ DOKUMENTACE:	DATUM 1. VYDÁNÍ:	DATUM ZMĚNY:	MĚŘÍTKO / FORMÁT:	VÝKRES Č.:
				Jihlava (659673) / 2978/3, 2951/7, (2981/1, 2981/6)	STUDIE	15/02/2024	17/05/2024	1:175	D.14

PARKOVACÍ DŮM - JIHLAVA - VIZUALIZACE 03



±0,00=510,00 m BPV = 1.NP

INVESTOR:	GENERÁLNÍ PROJEKTANT:  Kudrnova 144/17 150 00 Praha 5 tel: 257 213 206 fax: 257 213 723 Kolmá 3 190 00 Praha 9 tel: 266 109 112 fax: 266 109 110	PROJEKTANT ČÁSTI: 	PROJEKTANT: Ing. Jan Sláma		NÁZEV STAVBY: PARKOVACÍ DŮM JIHLAVA - TRŘ. LEGIONÁŘŮ		NÁZEV VÝKRESU: VIZUALIZACE 03			
			E-MAIL: slama@europrojekt.com		MÍSTO STAVBY: Jihlava - ul. Třída Legionářů	ČÍSLO ZAKÁZKY: 1111	OBJEKTŮZ:		ČÁST DOKUMENTACE: - D.1.1. - Architektonicko-stavební část	
			TEL.: +420 266 109 113		KAT. ÚZ. / PARC. Č.: Jihlava (659673) / 2978/3, 2951/7, (2981/1, 2981/6)	STUPEŇ DOKUMENTACE: STUDIE	DATUM 1. VYDÁNÍ: 15/02/2024	DATUM ZMĚNY: 17/05/2024	MĚŘÍTKO / FORMÁT: 1:175	VÝKRES Č.: D.15
			ZODPOVĚDNÝ PROJEKTANT: Ing. arch. Jan Abt							

PARKOVACÍ DŮM - JIHLAVA - VIZUALIZACE 04 - POHLED Z DÁLKY



±0,00=510,00 m BPV = 1.NP

INVESTOR:	GENERÁLNÍ PROJEKTANT:  Kudrnova 144/17 150 00 Praha 5 tel: 257 213 206 fax: 257 213 723 Kolmá 3 190 00 Praha 9 tel: 266 109 112 fax: 266 109 110	PROJEKTANT ČÁSTI: 	PROJEKTANT: Ing. Jan Sláma		NÁZEV STAVBY: PARKOVACÍ DŮM JIHLAVA - TŘ. LEGIONÁŘŮ		NÁZEV VÝKRESU: VIZUALIZACE 04 - POHLED Z DÁLKY			
			E-MAIL: slama@europrojekt.com		MÍSTO STAVBY: Jihlava - ul. Třída Legionářů	ČÍSLO ZAKÁZKY: 1111	OBJEKTÁŽ: - D.1.1. - Architektonicko-stavební část		ČÁST DOKUMENTACE:	
			TEL.: +420 266 109 113		KAT. ÚZ. / PARC. Č.: Jihlava (659673) / 2978/3, 2951/7, (2981/1, 2981/6)	STUPEŇ DOKUMENTACE: STUDIE	DATUM 1. VYDÁNÍ: 15/02/2024	DATUM ZMĚNY: 17/05/2024	MĚŘÍTKO / FORMÁT: 1:175	VÝKRES Č.: D.16
			ZODPOVĚDNÝ PROJEKTANT: Ing. arch. Jan Abt							

PARKOVACÍ DŮM - JIHLAVA - VIZUALIZACE 05 - DOHLED Z DÁLKY



±0,00=510,00 m BPV = 1.NP

INVESTOR:	GENERÁLNÍ PROJEKTANT:  Kudrnova 144/17 150 00 Praha 5 tel: 257 213 206 fax: 257 213 723 Kolmá 3 190 00 Praha 9 tel: 266 109 112 fax: 266 109 110	PROJEKTANT ČÁSTI: 	PROJEKTANT: Ing. Jan Sláma		NÁZEV STAVBY: PARKOVACÍ DŮM JIHLAVA - TR. LEGIONÁŘŮ		NÁZEV VÝKRESU: VIZUALIZACE 05- POHLED Z DÁLKY			
			E-MAIL: slama@europrojekt.com		MÍSTO STAVBY: Jihlava - ul. Třída Legionářů	ČÍSLO ZAKÁZKY: 1111	OBJEKTÁŽ: - D.1.1. - Architektonicko-stavební část		ČÁST DOKUMENTACE:	
			TEL.: +420 266 109 113		KAT. ÚZ. / PARC. Č.: Jihlava (659673) / 2978/3, 2951/7, (2981/1, 2981/6)	STUPEŇ DOKUMENTACE: STUDIE	DATUM 1. VYDÁNÍ: 15/02/2024	DATUM ZMĚNY: 17/05/2024	MĚŘÍTKO / FORMÁT: 1:175	VÝKRES Č.: D.17
			ZODPOVĚDNÝ PROJEKTANT: Ing. arch. Jan Abt							