


# Pozemek p.č. 5661/309, garáž ev.č. 625, K Pístovu

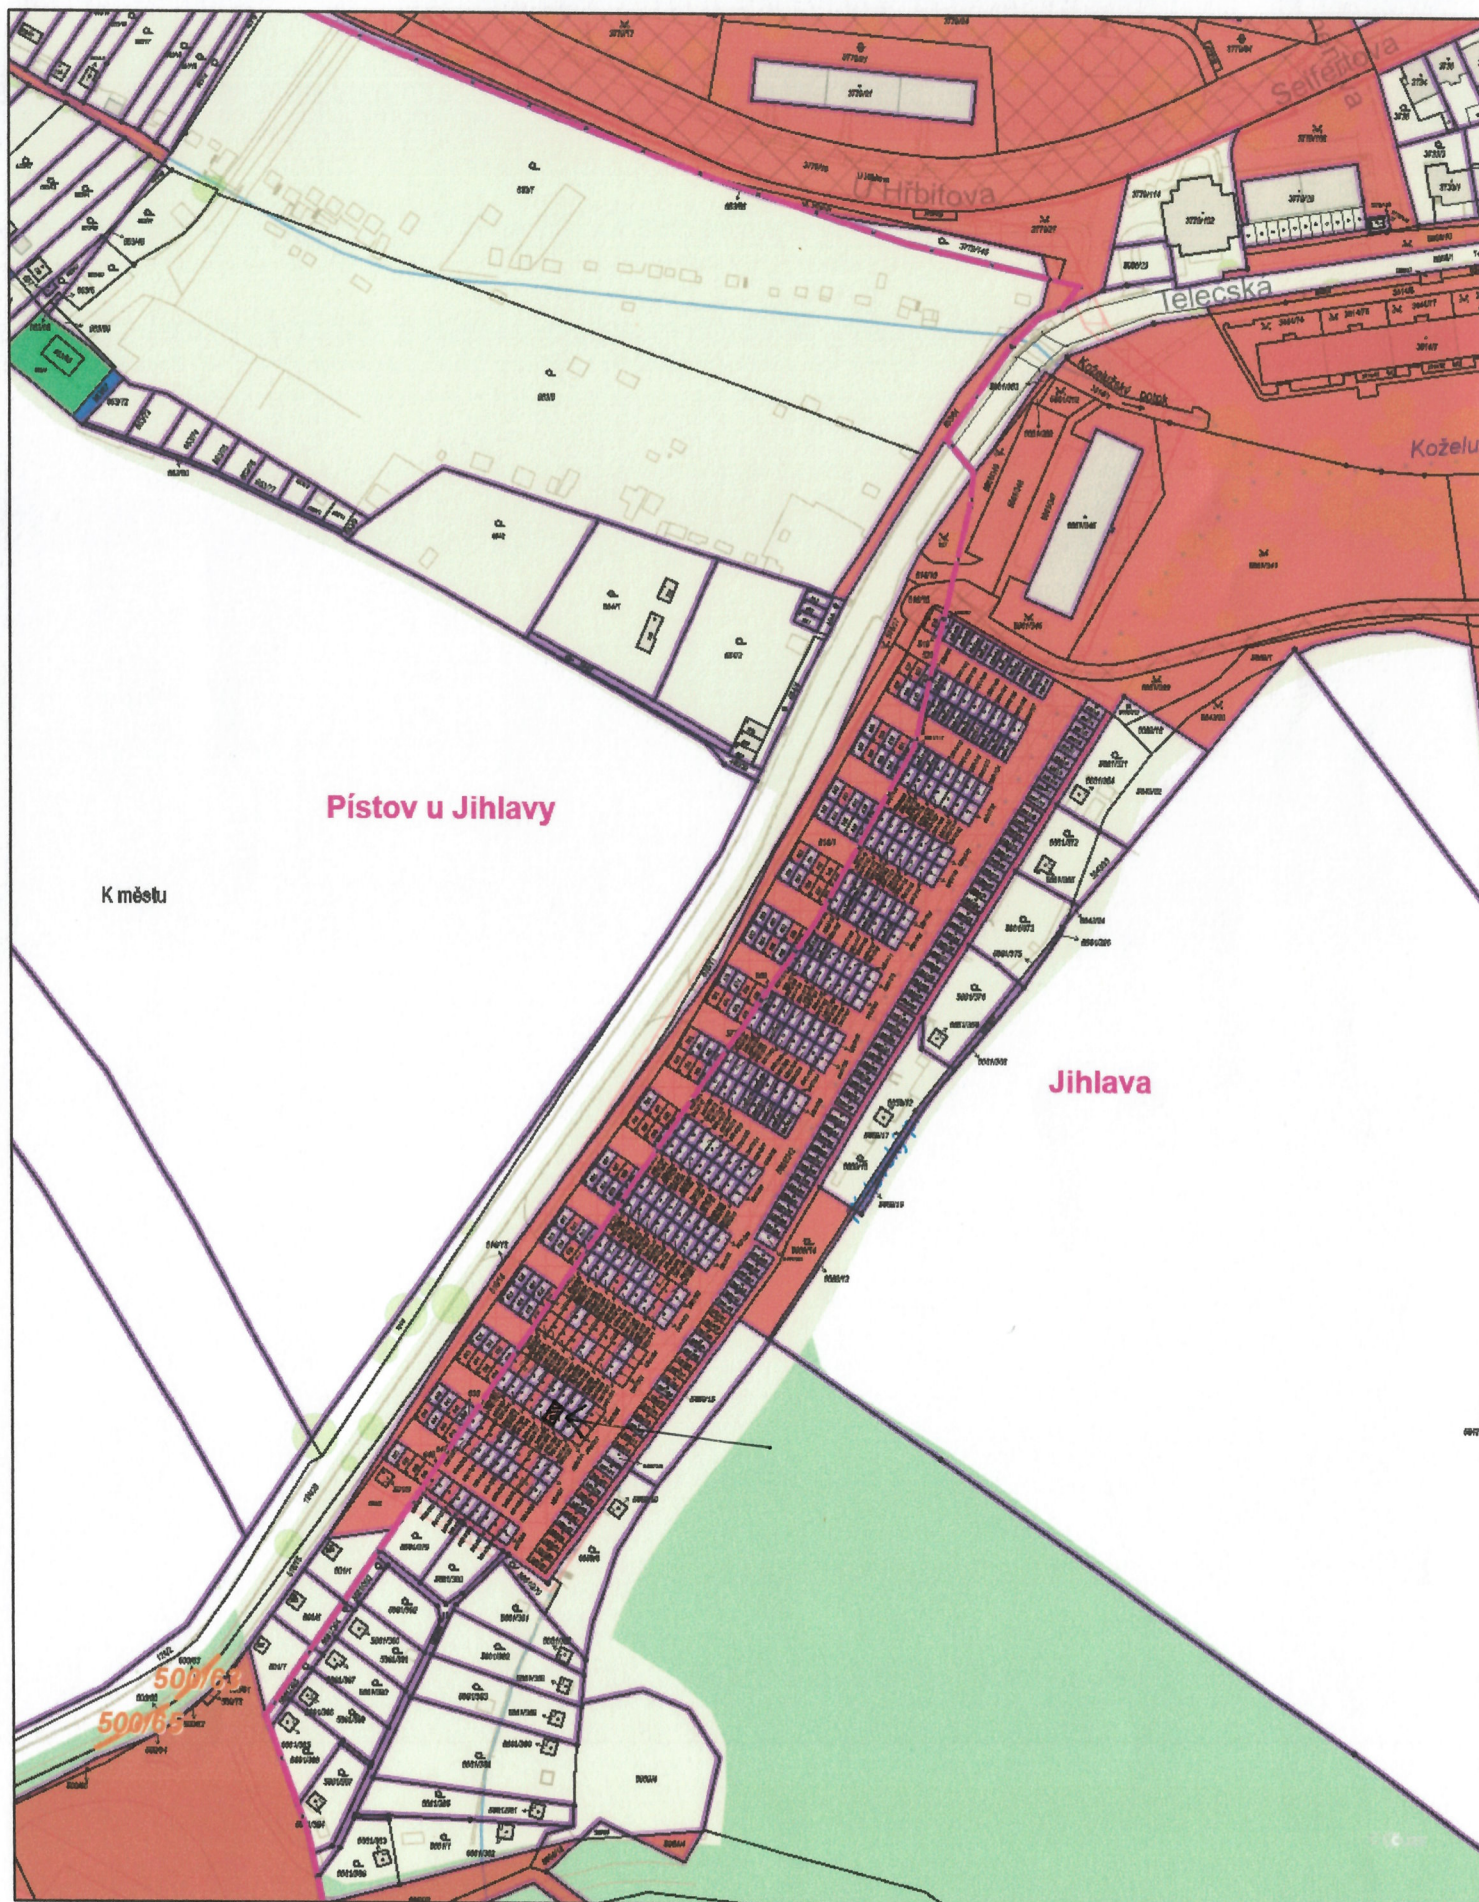

1:2 000

0 25 50 75 100 m

Vytvořeno: 17.06.2024