


Pozemek p.č. 5470/8, podíl na garáži ev.č. 2223,2234

HORNÍ

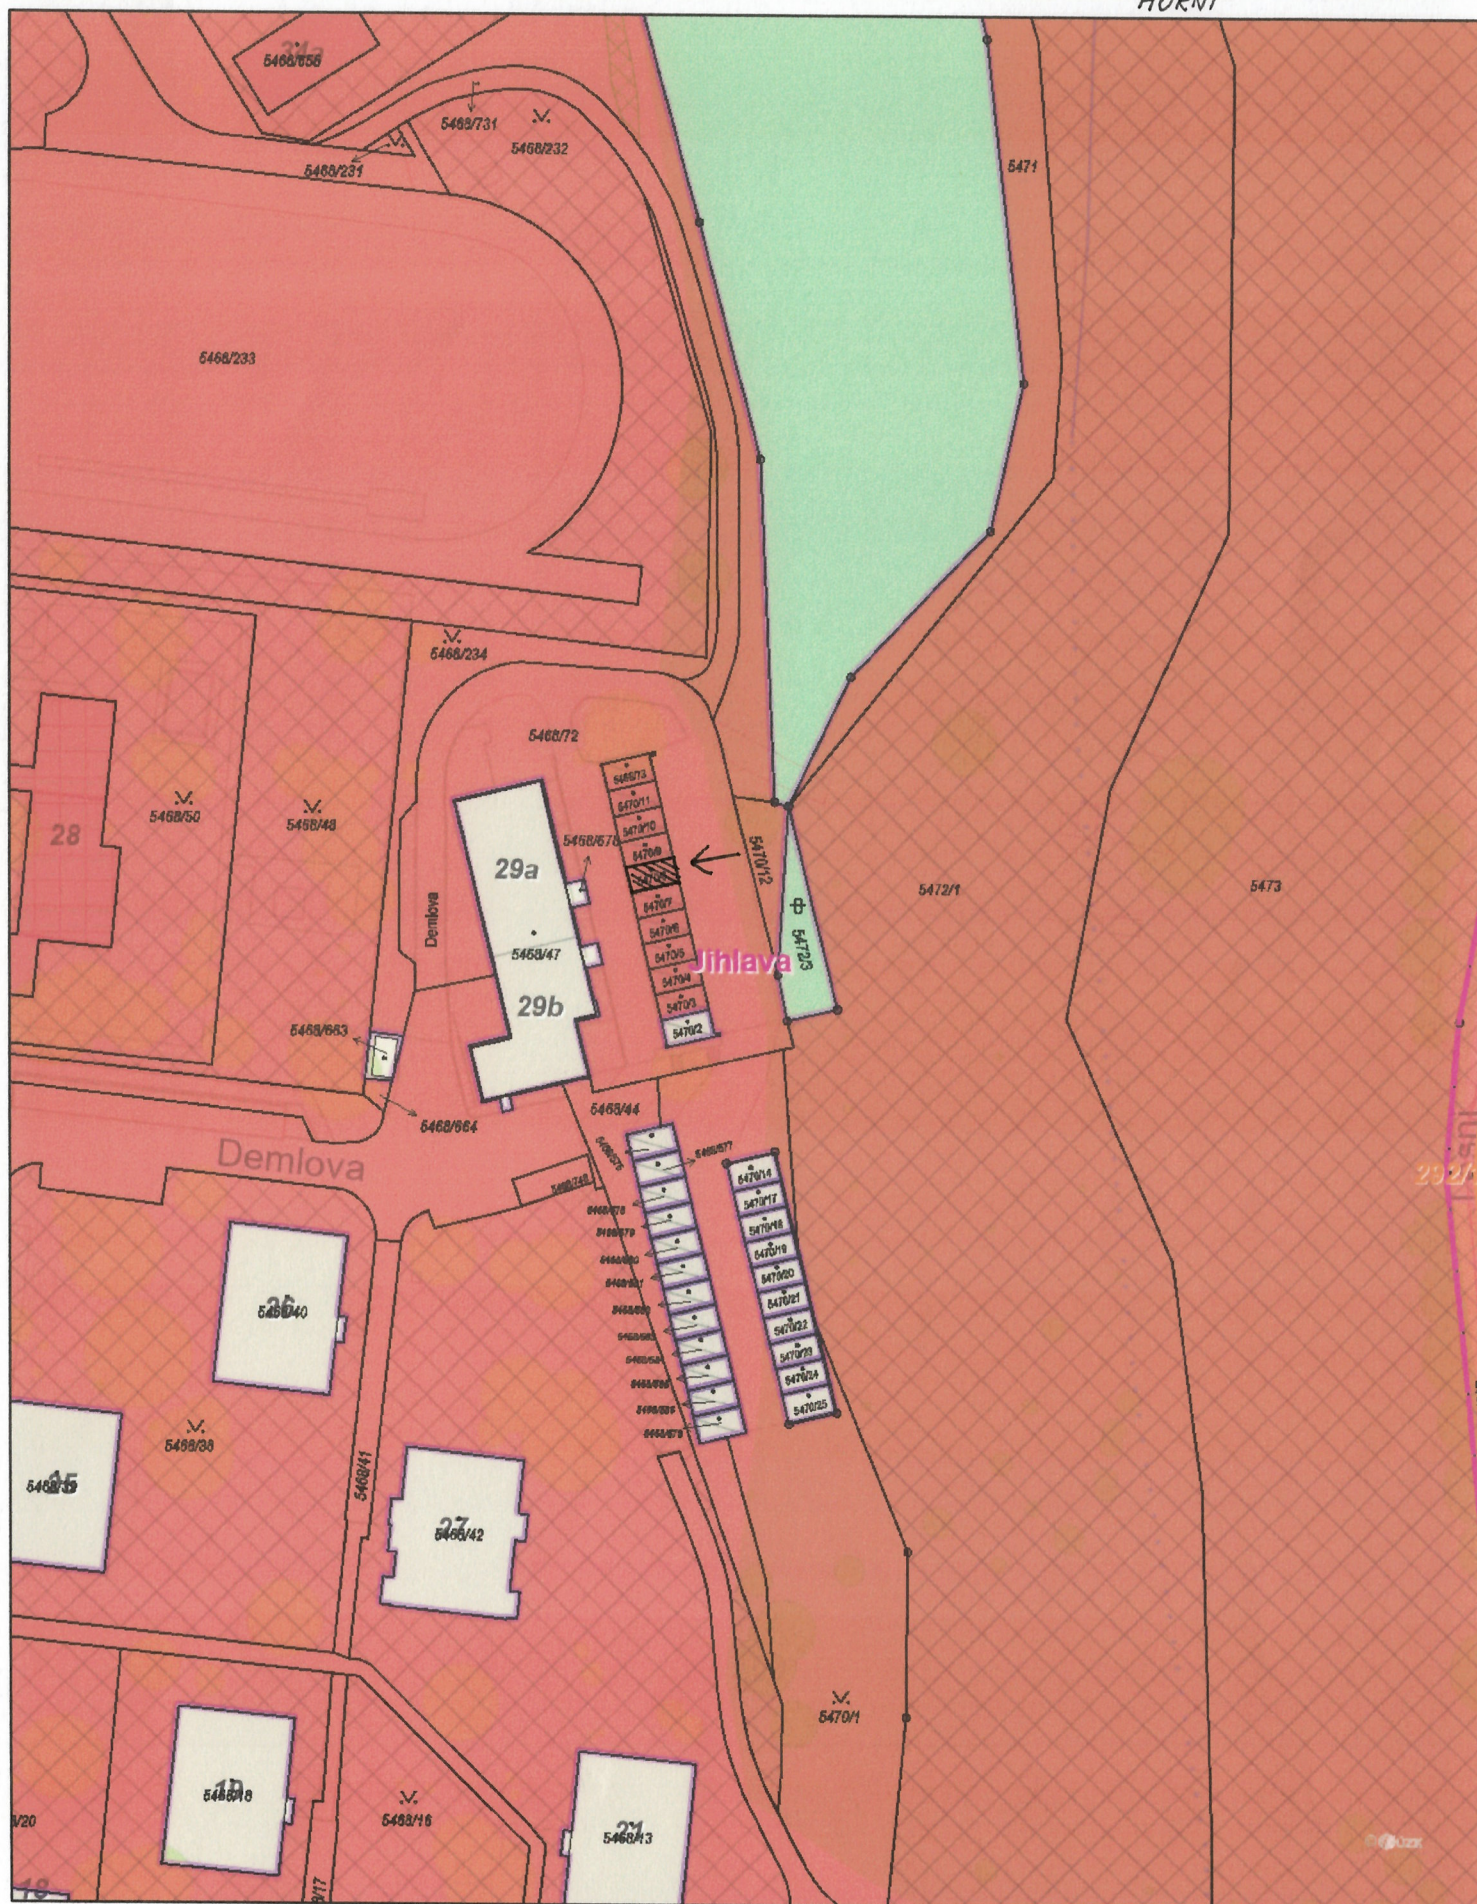

1:1 000

0 10 20 30 40 m

Vytvořeno: 17.07.2024