


VÝKAZ DOSAVADNÍHO A NOVÉHO STAVU ÚDAJŮ KATASTRU NEMOVITOSTÍ														
Dosavadní stav					Nový stav									
Označení pozemku parc. číslem	Výměra parcely		Druh pozemku Způsob využití	Označení pozemku parc. číslem	Výměra parcely		Druh pozemku Způsob využití	Typ stavby	Zpús. určení výměr	Porovnání se stavem evidence právních vztahů				
	ha	m²			ha	m²				Díl přechází z pozemku označeného v katastru nemovitostí		Číslo listu vlastnictví	Výměra dílu	
										dřívější poz. evidenci			ha	m²
384/1	4	05 52	vodní pl. rybník	384/1	4	04 71	vodní pl. rybník		0	384/1	10001	4	04 71	
	4	05 52		384/7		81	zahradá		0	384/1	10001		81	
					4	05 52								

Lomové body nestabilizovány trvalým způsobem po dohodě s vlastníkem dle § 91 odst.2

GEOMETRICKÝ PLÁN pro rozdělení pozemku		Geometrický plán ověřil autorizovaný zeměměřický inženýr:		Stejnopis ověřil autorizovaný zeměměřický inženýr:	
		Jméno, příjmení: Ing. Dalibor Míka		Jméno, příjmení: Ing. Pavel Dvořáček	
		Číslo položky rejstříku autorizovaných zeměměřických inženýrů: 1926		Číslo položky rejstříku autorizovaných zeměměřických inženýrů: 64	
		Dne 13. srpna 2024 Číslo 624/2024		Dne 16.8.2024 Číslo 1783/2024	
		Naležitostmi a přesností odpovídá právním předpisům		Tento stejnopis odpovídá geometrickému plánu v elektronické podobě uloženému v dokumentaci katastrálního úřadu	
Vyhotovitel:  GEODETICKÁ KANCELÁŘ www.GKDVOŘACEK.cz Chýnovská 1917/9, Tábor tel. 381 251 951, 602 474 211		Katastrální úřad souhlasí s očišlováním parcel.		Ověření stejnopisu geometrického plánu v listinné podobě.	
Číslo plánu: 595-1223/2024 Okres: Jihlava Obec: Jihlava Kat. území: Hosov Mapový list: KMD Dosavadním vlastníkem pozemku byla poskytnuta možnost seznámit se s točenou s průběhem navrhovaných nových hranic, které byly označeny předepsaným způsobem: viz. seznam souřadnic		Vlastimil Brychta KÚ pro Vysočinu, KP Jihlava PGP-1276/2024-707 2024.08.16 11:07:41 +02'00'			

Číslo bodu	Souřadnice pro zápis do KN	Kod kv.	Poznámka
	Y	X	

k.č. Hosov (643092)				
434-878	673930.87	1129491.25	8	roh budovy
434-886	673925.81	1129486.92	8	roh budovy
589-5	673912.74	1129484.33	3	sloupek plotu
589-8	673929.34	1129489.94	3	sloupek plotu
589-11	673907.59	1129485.16	3	barva
1	673927.39	1129492.37	3	sloupek plotu
2	673917.09	1129484.59	3	kolík
k.č. Rantrov (739316)				
300-323	673908.27	1129484.76	3	plastový mezník
364-2	673969.45	1129507.45	3	plastový mezník

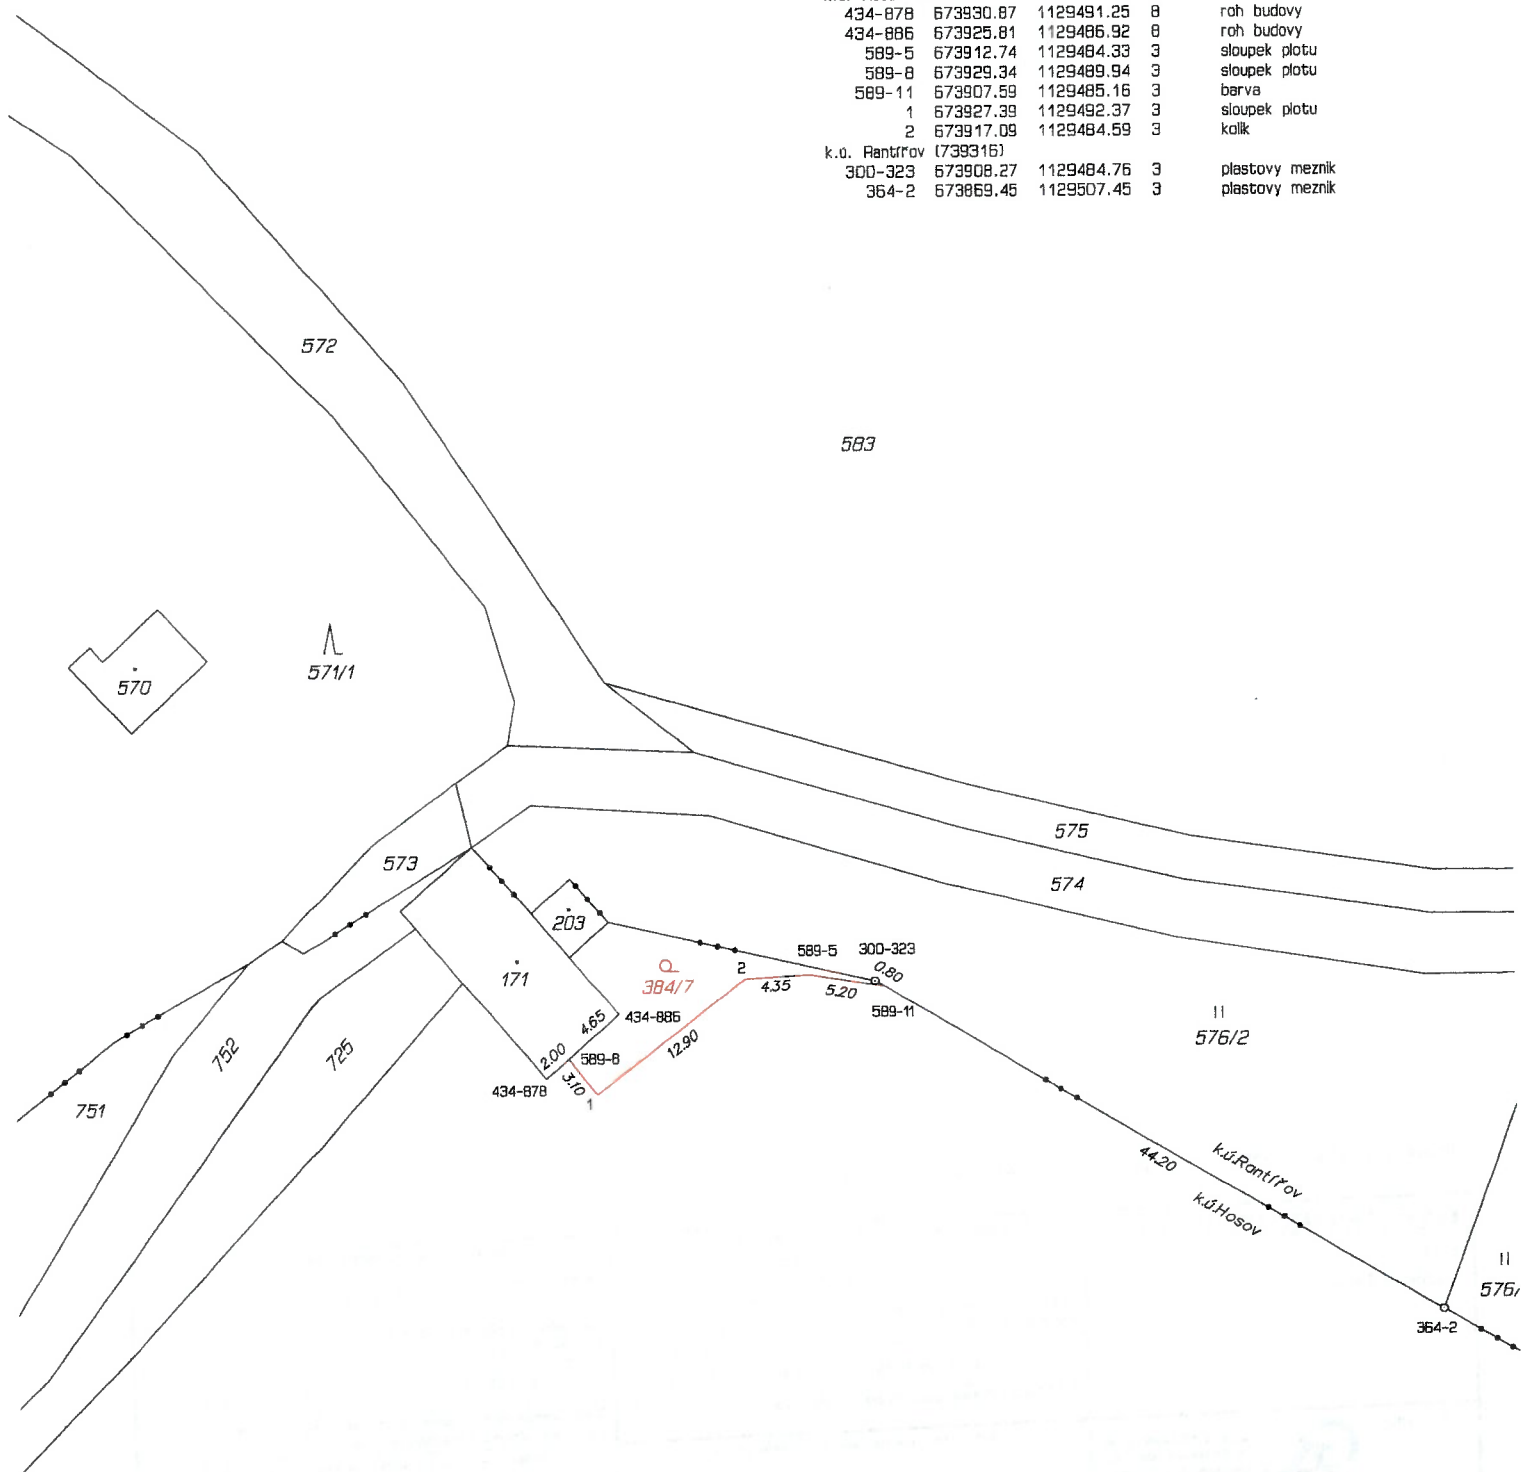

Dolnr Bradlo

384/1