


Pozemek p.č. 3892/40, garáž ev.č. 1080

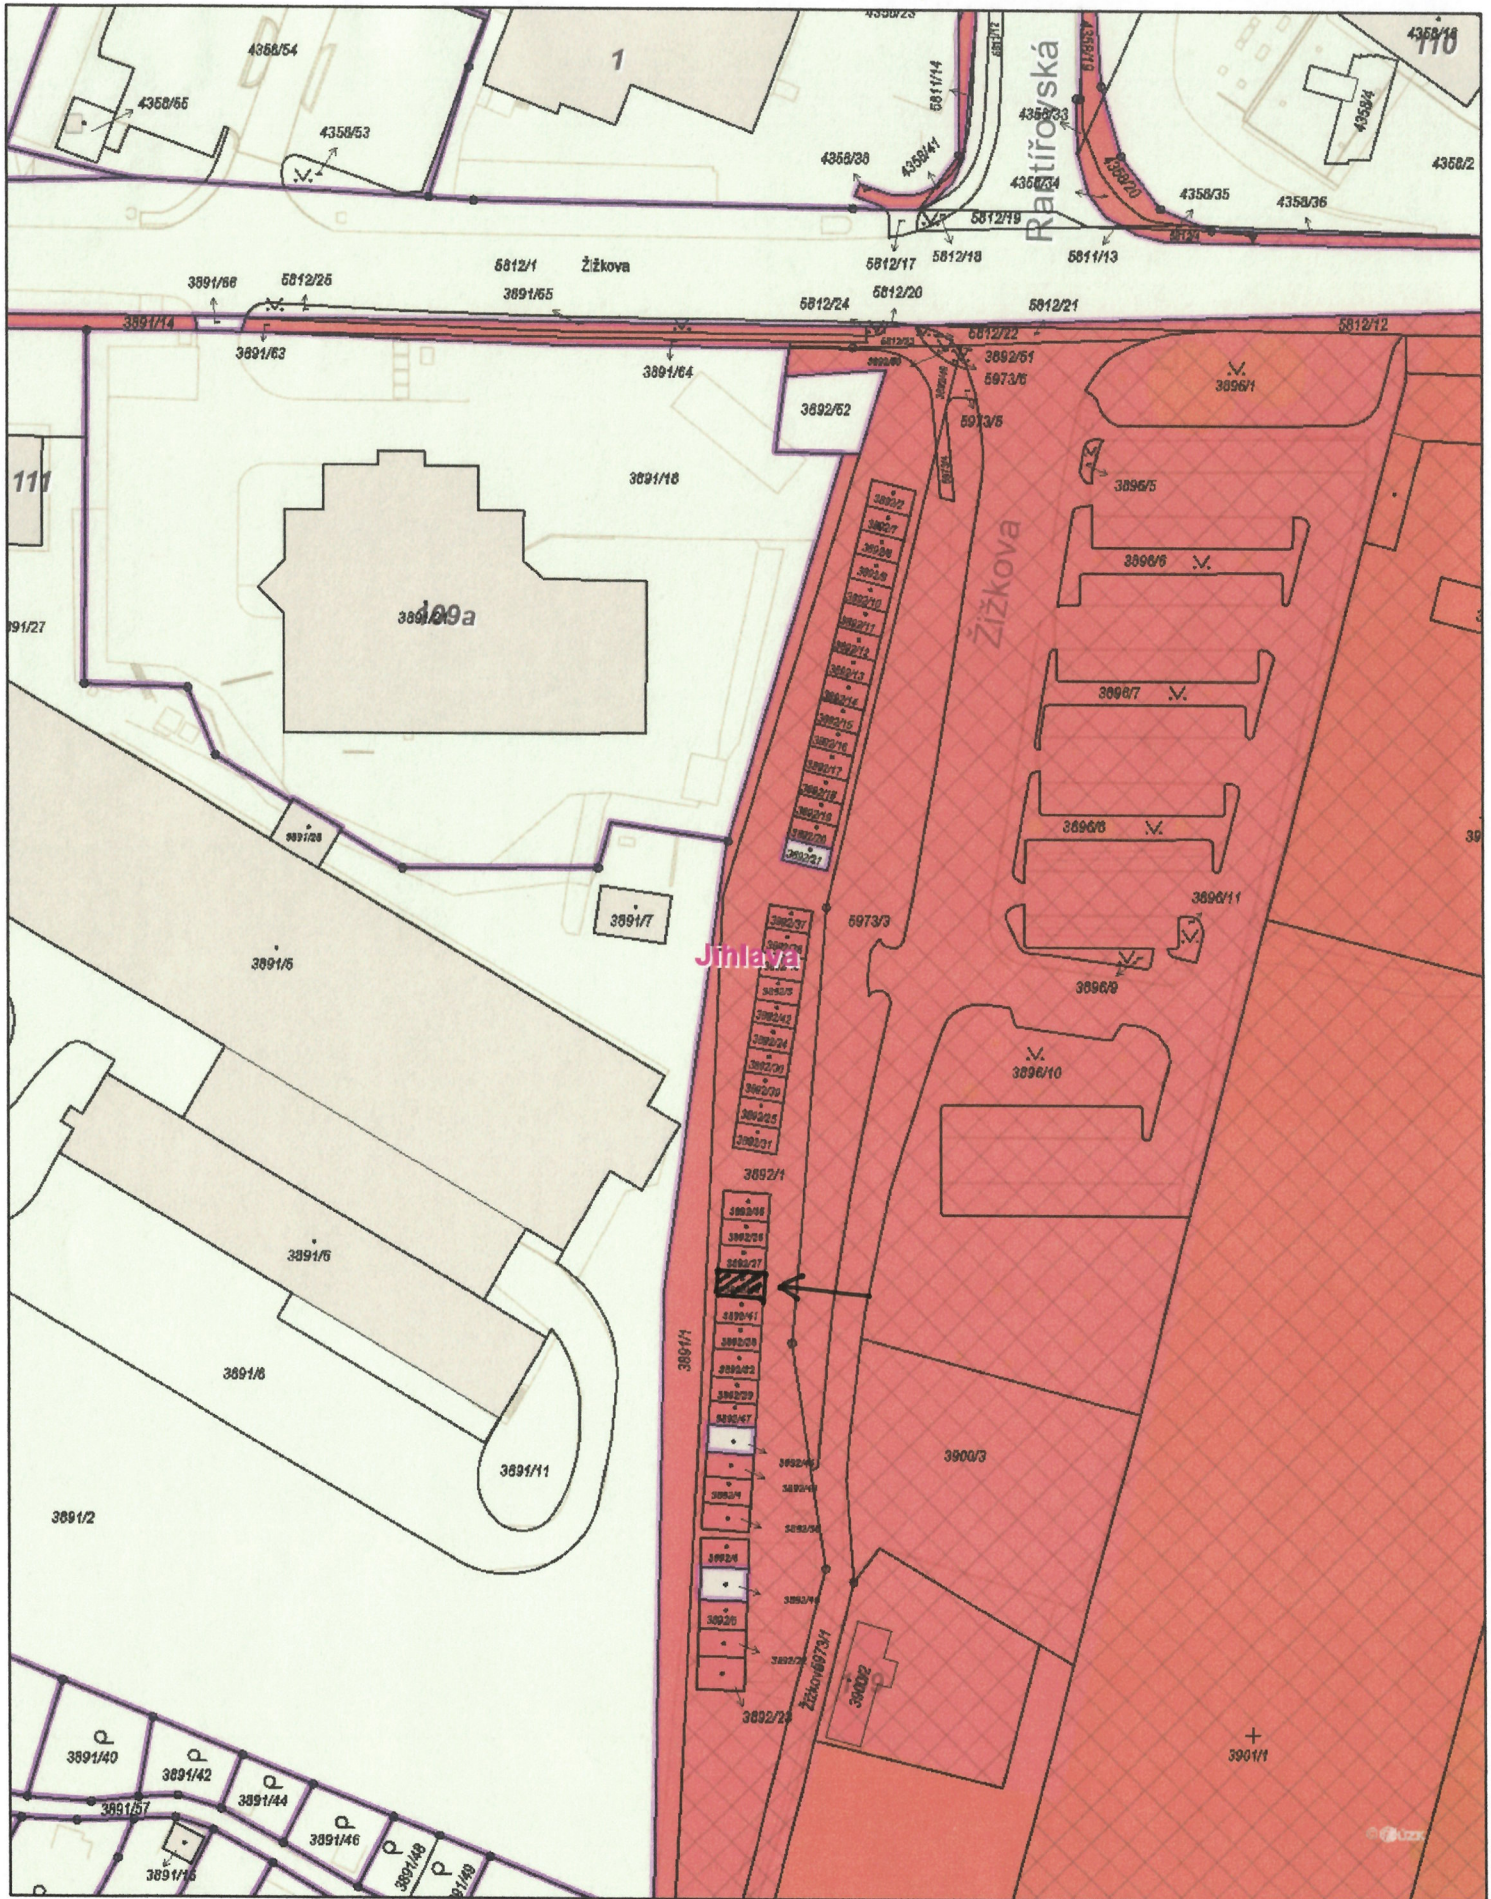

1:1 000

0 10 20 30 40 m

Vytvořeno: 20.09.2024