


Pozemek p.č. 5661/79, 1/3 garáže ev.č. 734, K Pístovu

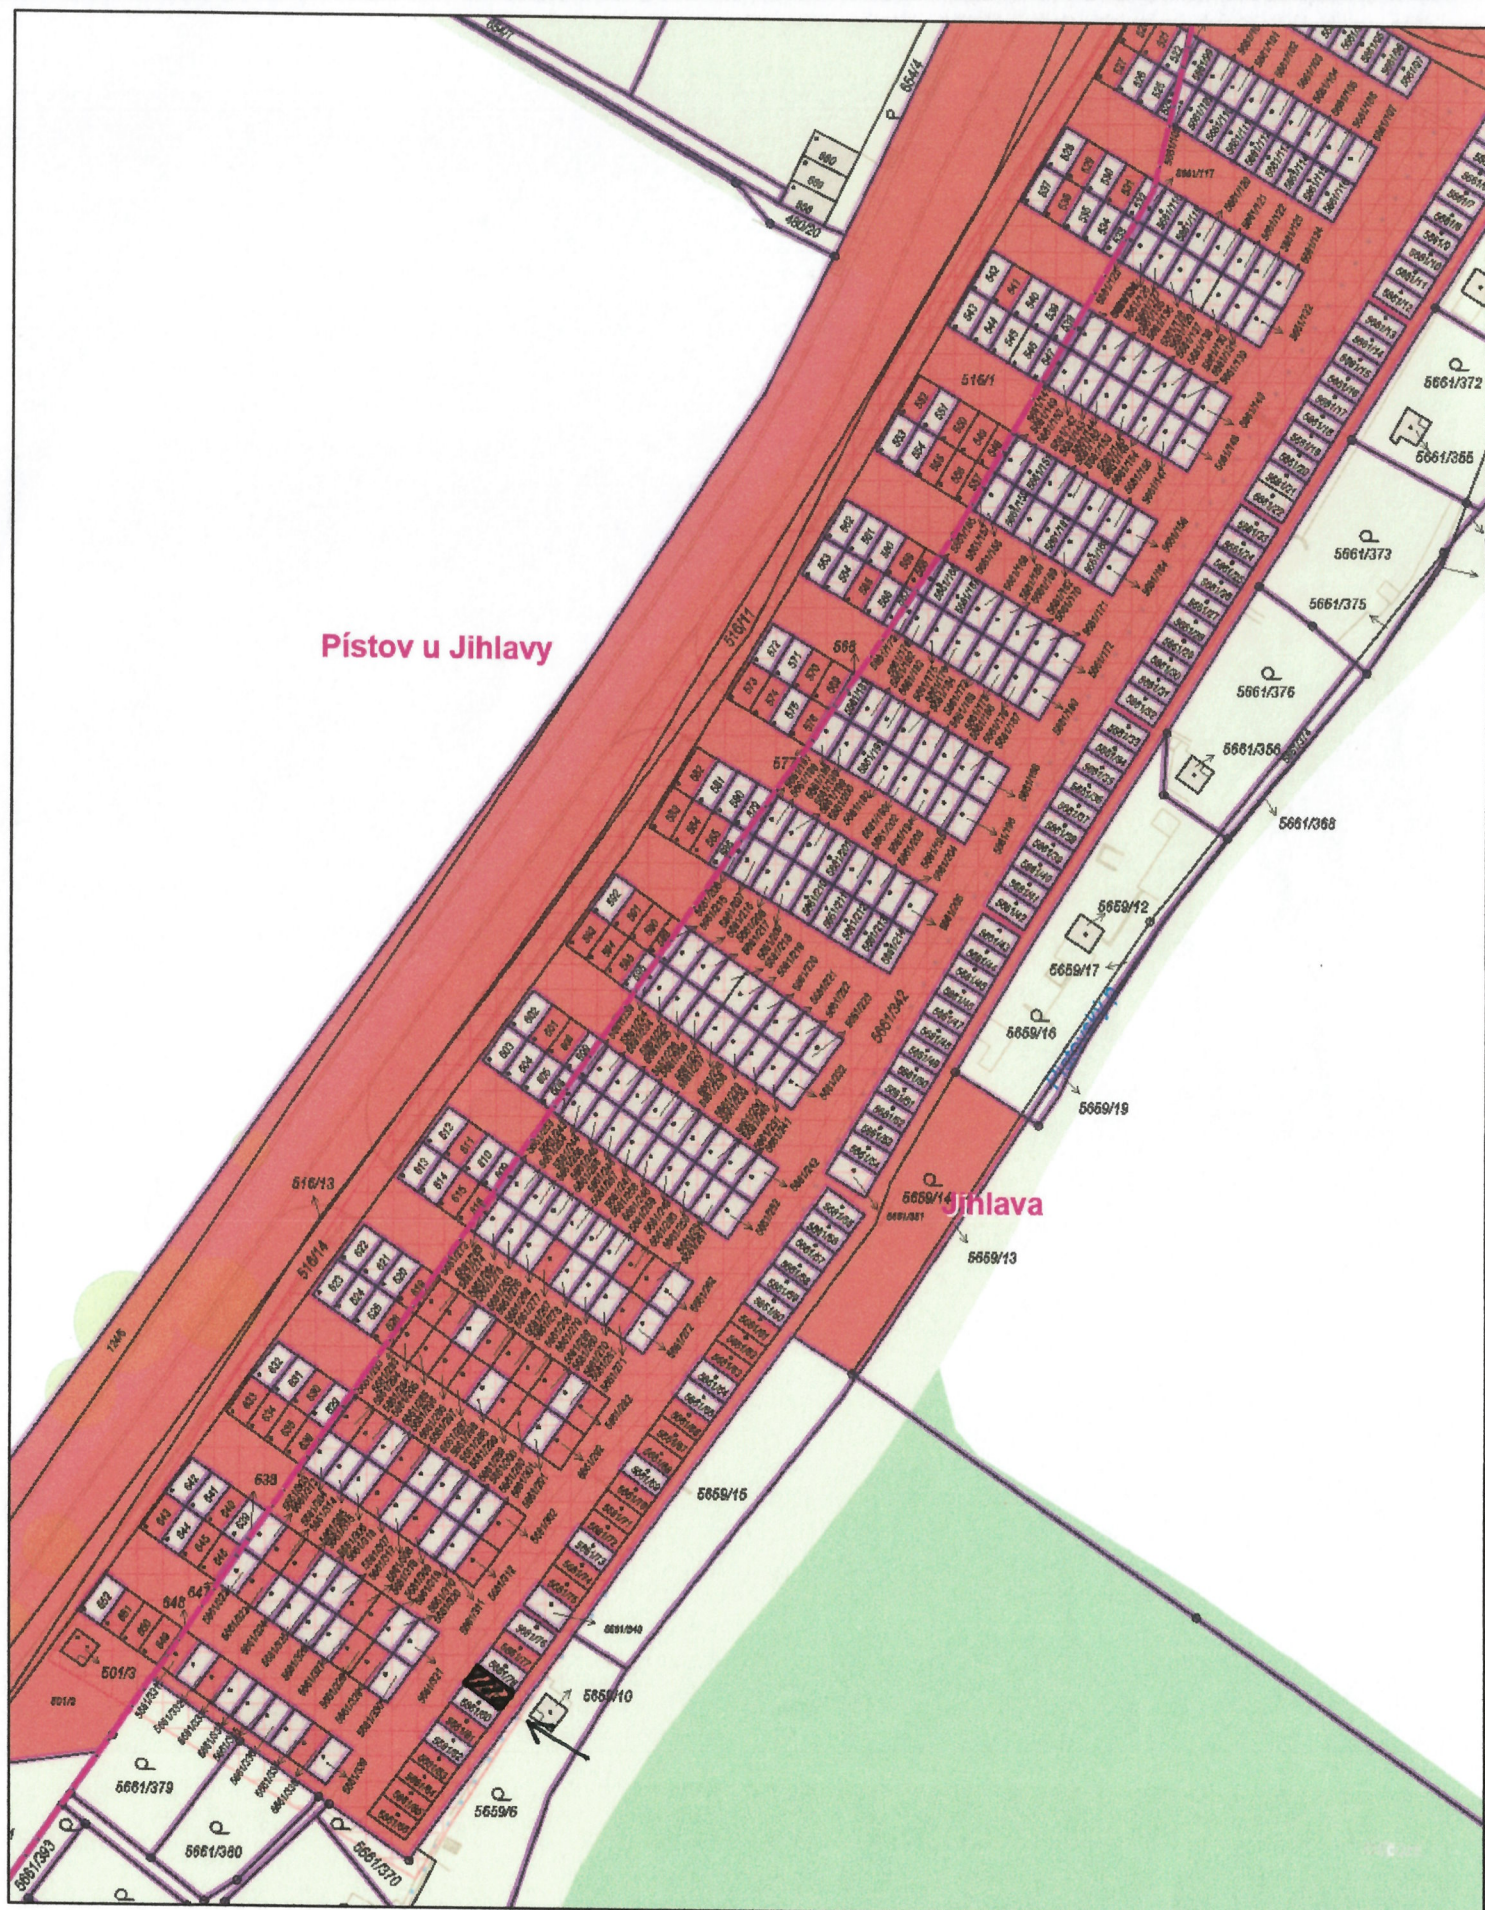

1:1 000

0 10 20 30 40 m

Vytvořeno: 30.10.2024