


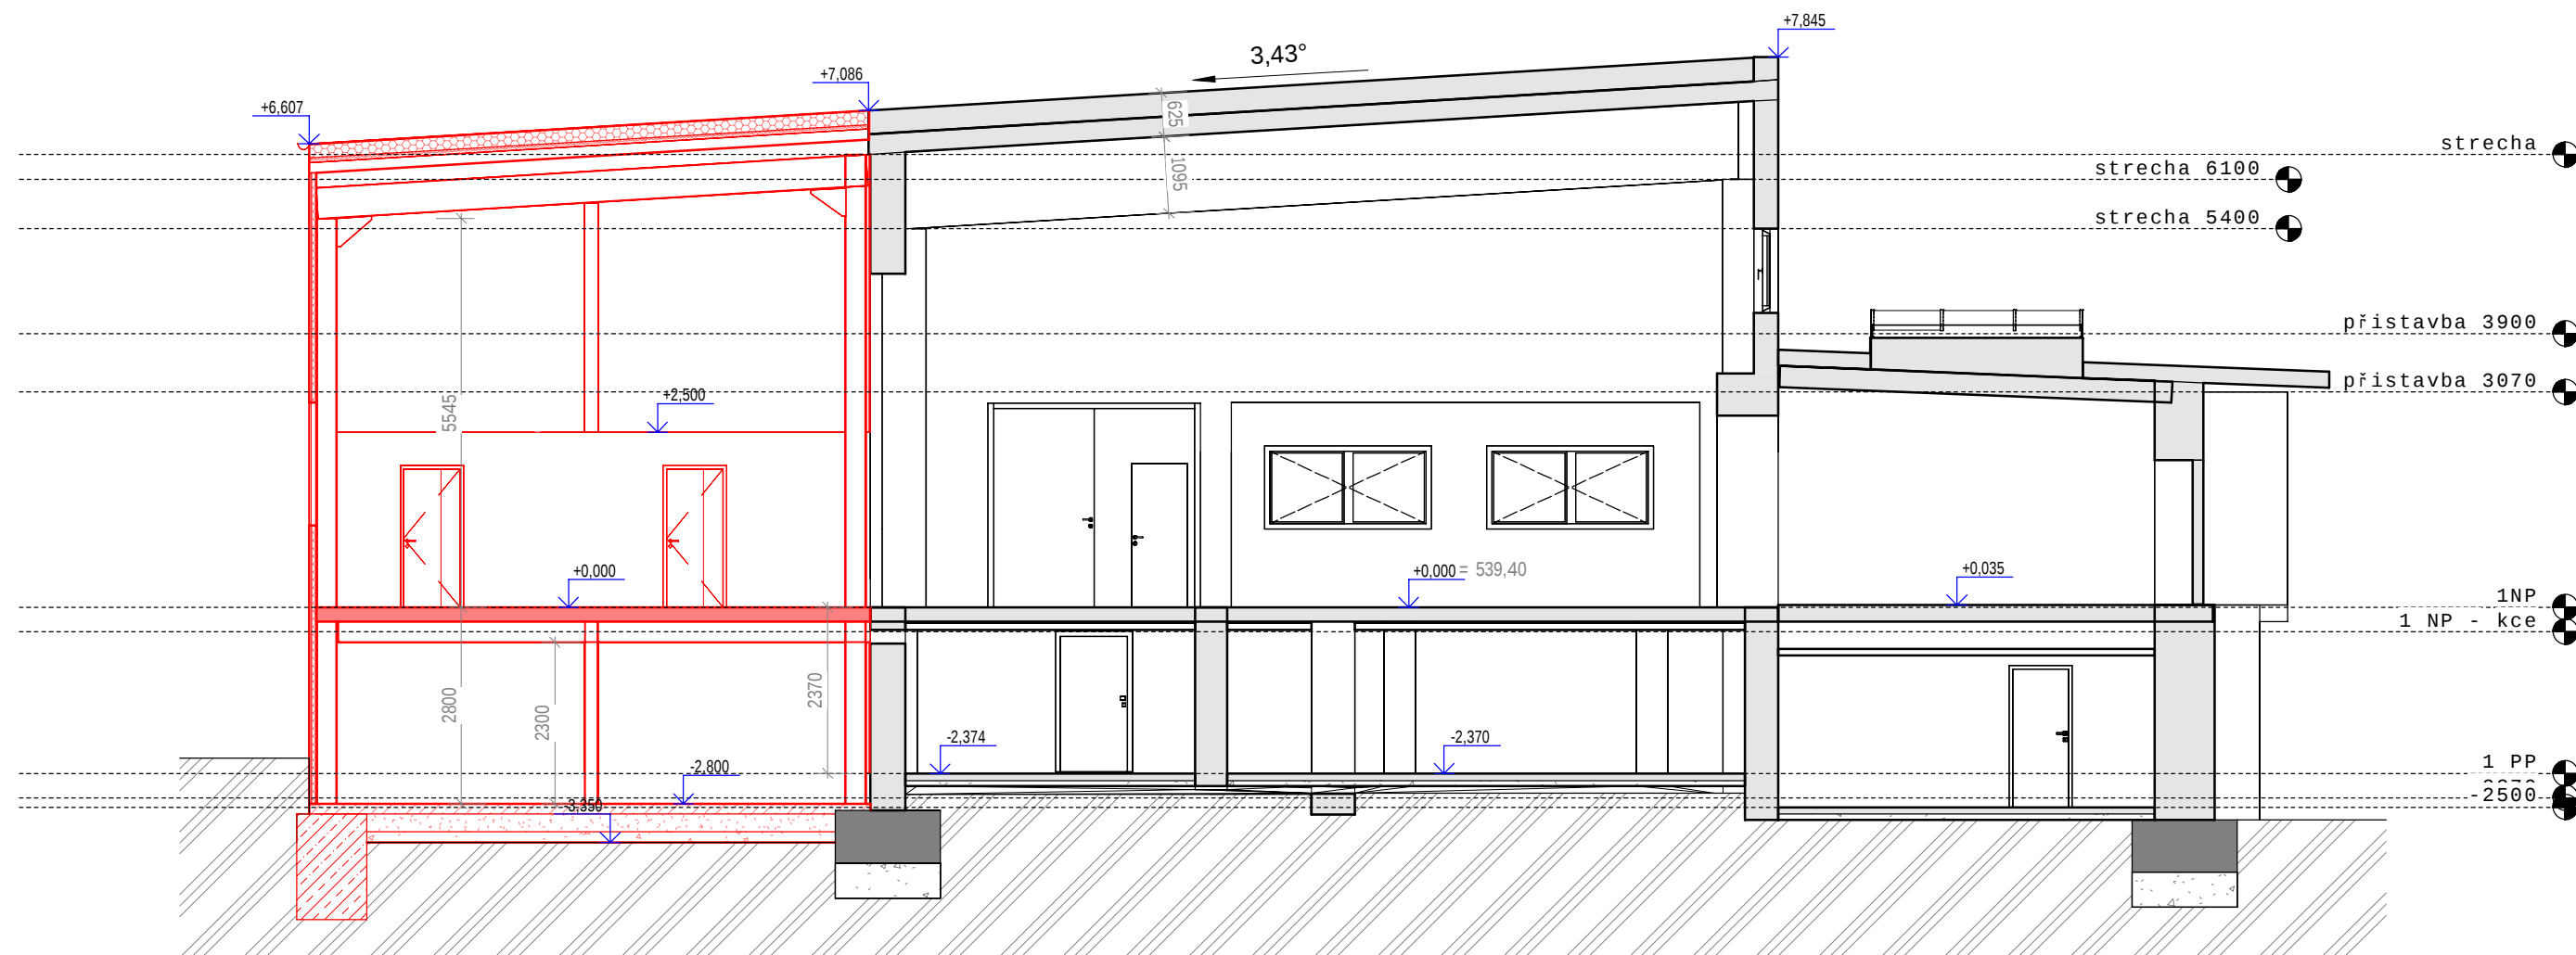

A	01	02	03	04	05	06	07	08	09	M	
---	----	----	----	----	----	----	----	----	----	---	--

AUTORIZACE	ČKAIT - 1400348 Ing. Jirí Žák		
AS PROJECT s.r.o.			
			
ARCHITEKTURA, PROJEKCE, ENGINEERING, DODAVATELSKÁ ČINNOST A PRODEJ HUMPOLECKÁ 2122, 393 01 PELHŘIMOV, TEL.: 565 323 249, WWW.ASPROJECT.CZ			
DESIGN OBJEKTU	HLAVNÍ PROJEKTANT	ZODPOV. PROJEKTANT	VYPRACOVAL
Ing. Jirí Žák	Ing. Jirí Žák	Ing. Lenka Procházková	Ing. Lenka P

REKONSTRUKCE A PŘÍSTAVBA PRÁDELNY

INVESTOR:	Prádelna a čistírna Jihlava, s.r.o., Rantířovská 13, 586 05 Jihlava IČO: 25513290	FORMÁT	3 × A4
MÍSTO STAVBY:	k.ú. Horní Kosov par.č. 327/1 a 313/1 Jihlava, Vysočina	DATUM	09/2024
CHARAKTER STAVBY:	přístavba a rekonstrukce	STUPEŇ DOK.	DSP
ODDÍL:	D- dokumentace stavebních objektů – S01 Prádelna – D.1.1. Architektonicko stavební část	Č. ZAKÁZKY	1146/23
OBSAH:	Řez A - A NOVÝ	MERITKO:	CIS. VYK D.1.13