




POHLED VÝCHOD

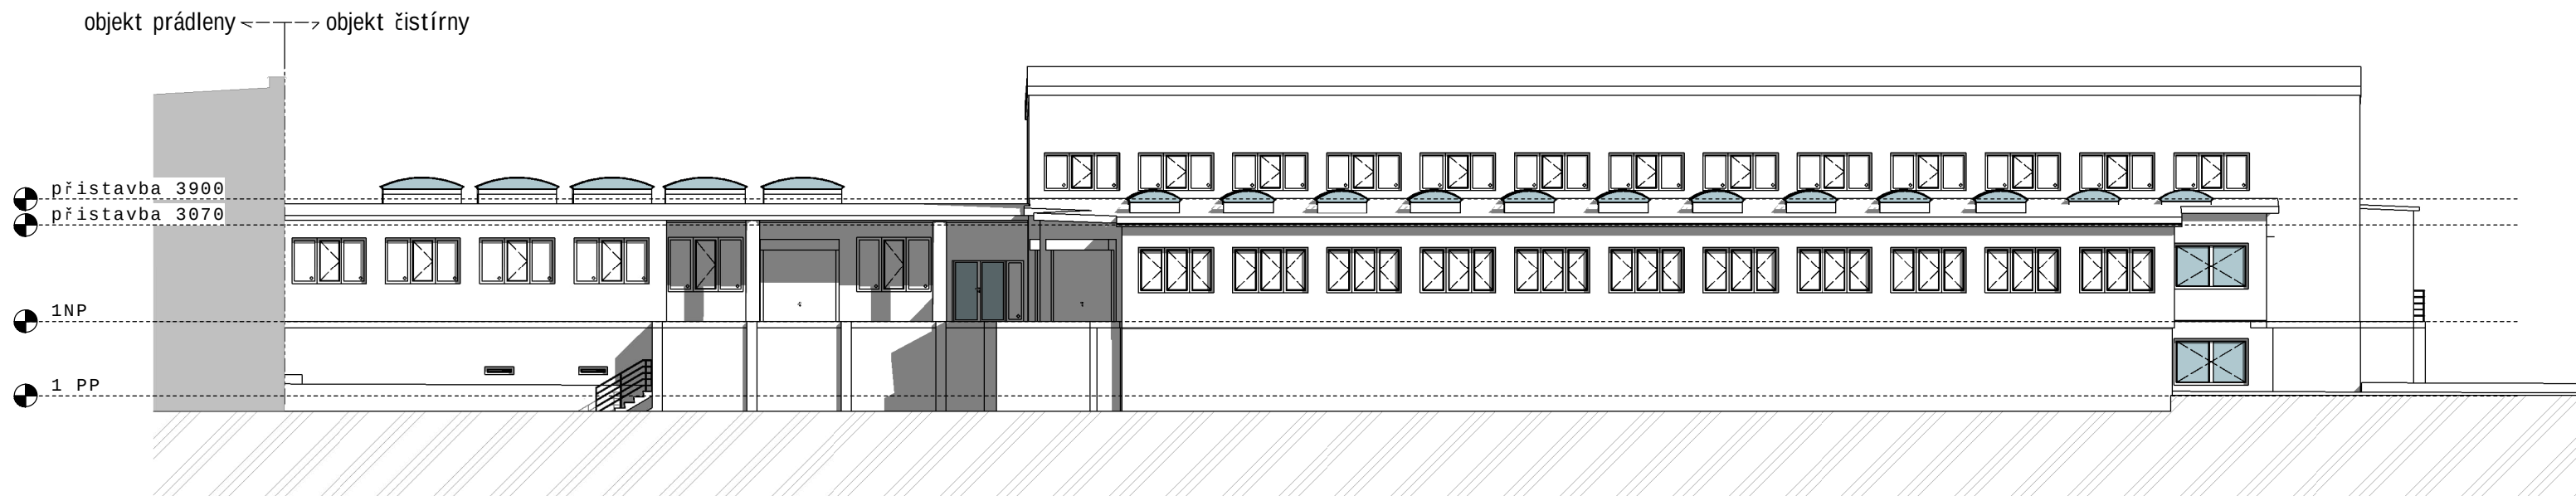


POHLED ZÁPAD

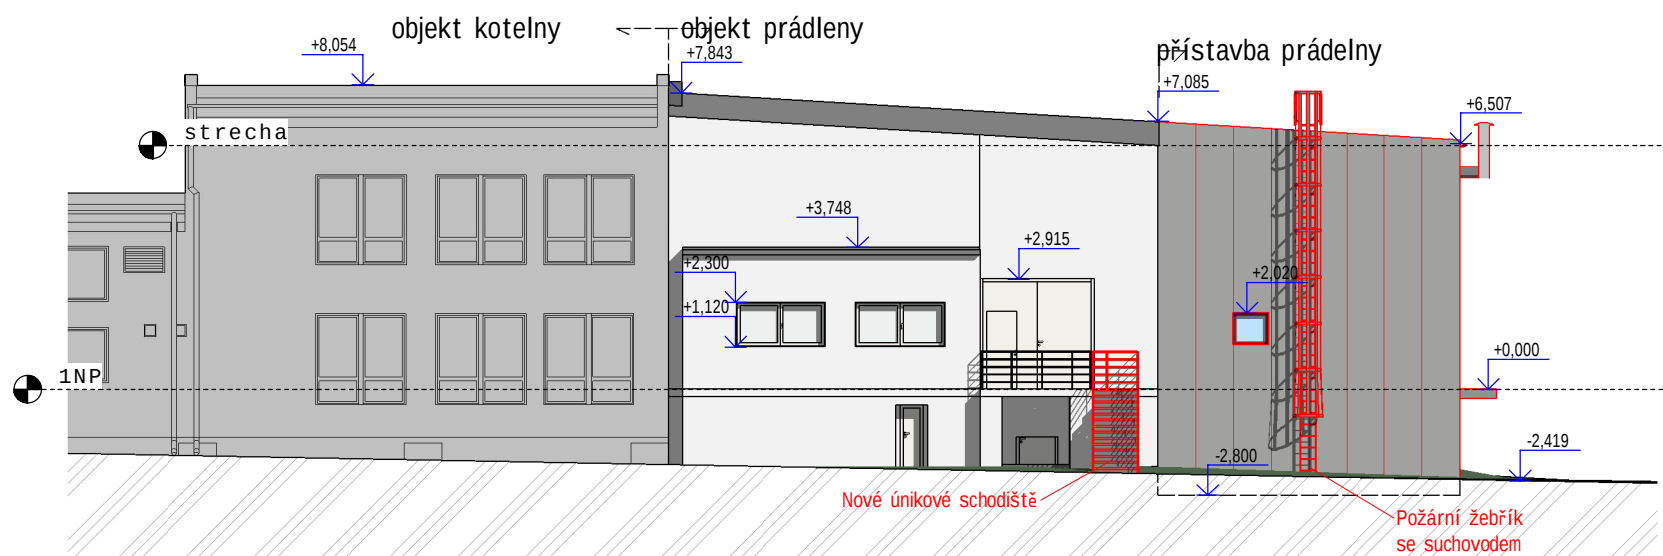

POHLED SEVER

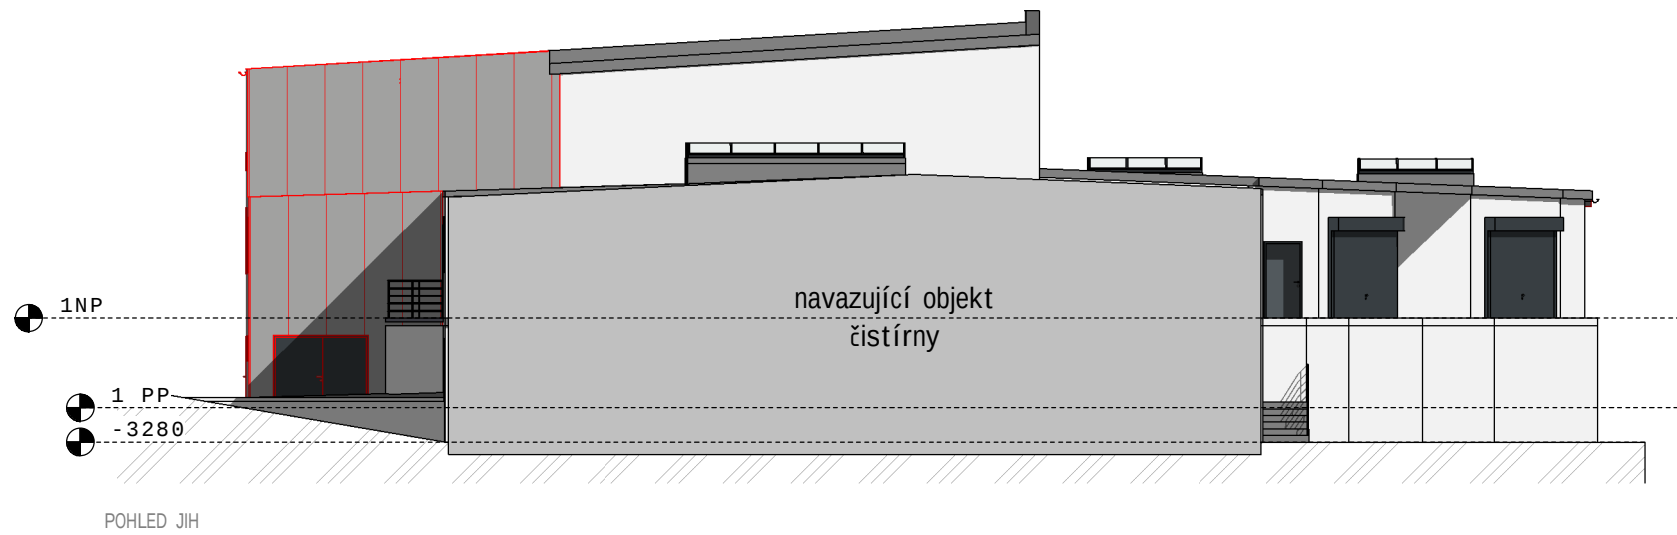

POHLED JIH

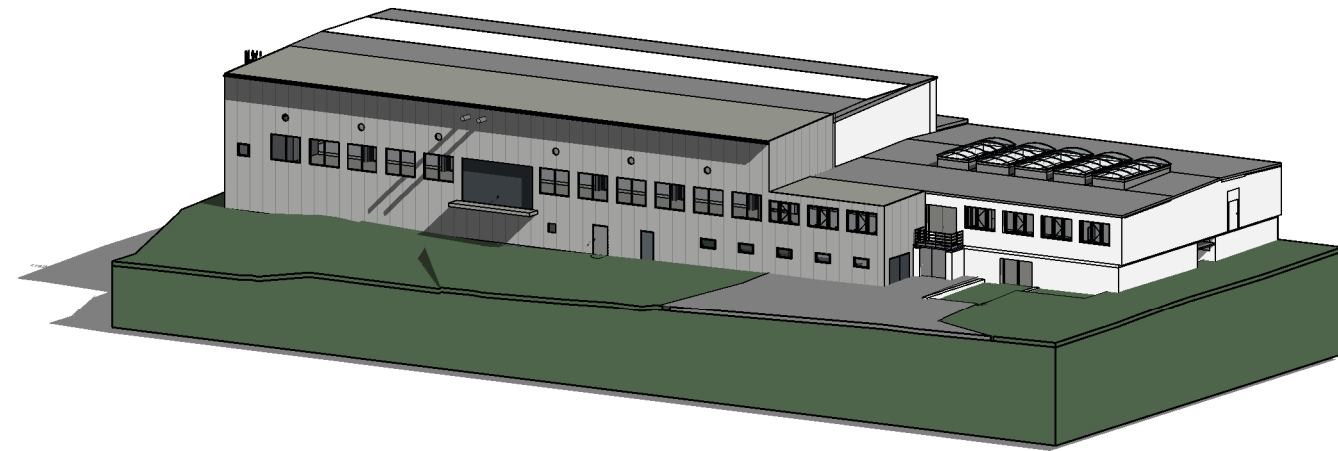

A	01	02	03	04	05	06	07	08	09	M	Bpv			±0,000
	10				20		30				4,00	8,00	12,00	539,40

AUTORIZACE	ČKAIT - 1400348 Ing. Jiří Žák
------------	-------------------------------

	AS PROJECT s.r.o.		
	ARCHITEKTURA, PROJEKCE, ENGINEERING, DODAVATELSKÁ ČINNOST A PRODEJ HUMPOLECKÁ 2122, 393 01 PELHŘÍMOV, TEL.: 565 323 249, WWW.ASPROJECT.CZ		
DESIGN OBJEKTU	HLAVNÍ PROJEKTANT	ZODPOV. PROJEKTANT	VYPRACOVAL
Ing. Jiří Žák	Ing. Jiří Žák	Ing. Lenka Procházková	Ing. Lenka Procházková

REKONSTRUKCE A PŘÍSTAVBA PRÁDELNY			
INVESTOR:	Prádelna a čistírna Jihlava, s.r.o., Rantířovská 13, 586 05 Jihlava IČO: 25513290	FORMÁT	4 x A4
MÍSTO STAVBY:	k.ú. Horní Kosov Jihlava, Vysočina	DATUM	09/2024
CHARAKTER STAVBY:	přístavba a rekonstrukce	STUPEŇ DOK.	DSP
ODDÍL:	D- dokumentace stavebních objektů – SO1 Prádelna – D.1.1. Architektonicko stavební část	Č. ZAKÁZKY	1146/23
OBSAH:	Pohledy nové	MERITKO:	CIS. VYKRESU.
		1:150	D.1.1.16