


Technická mapa

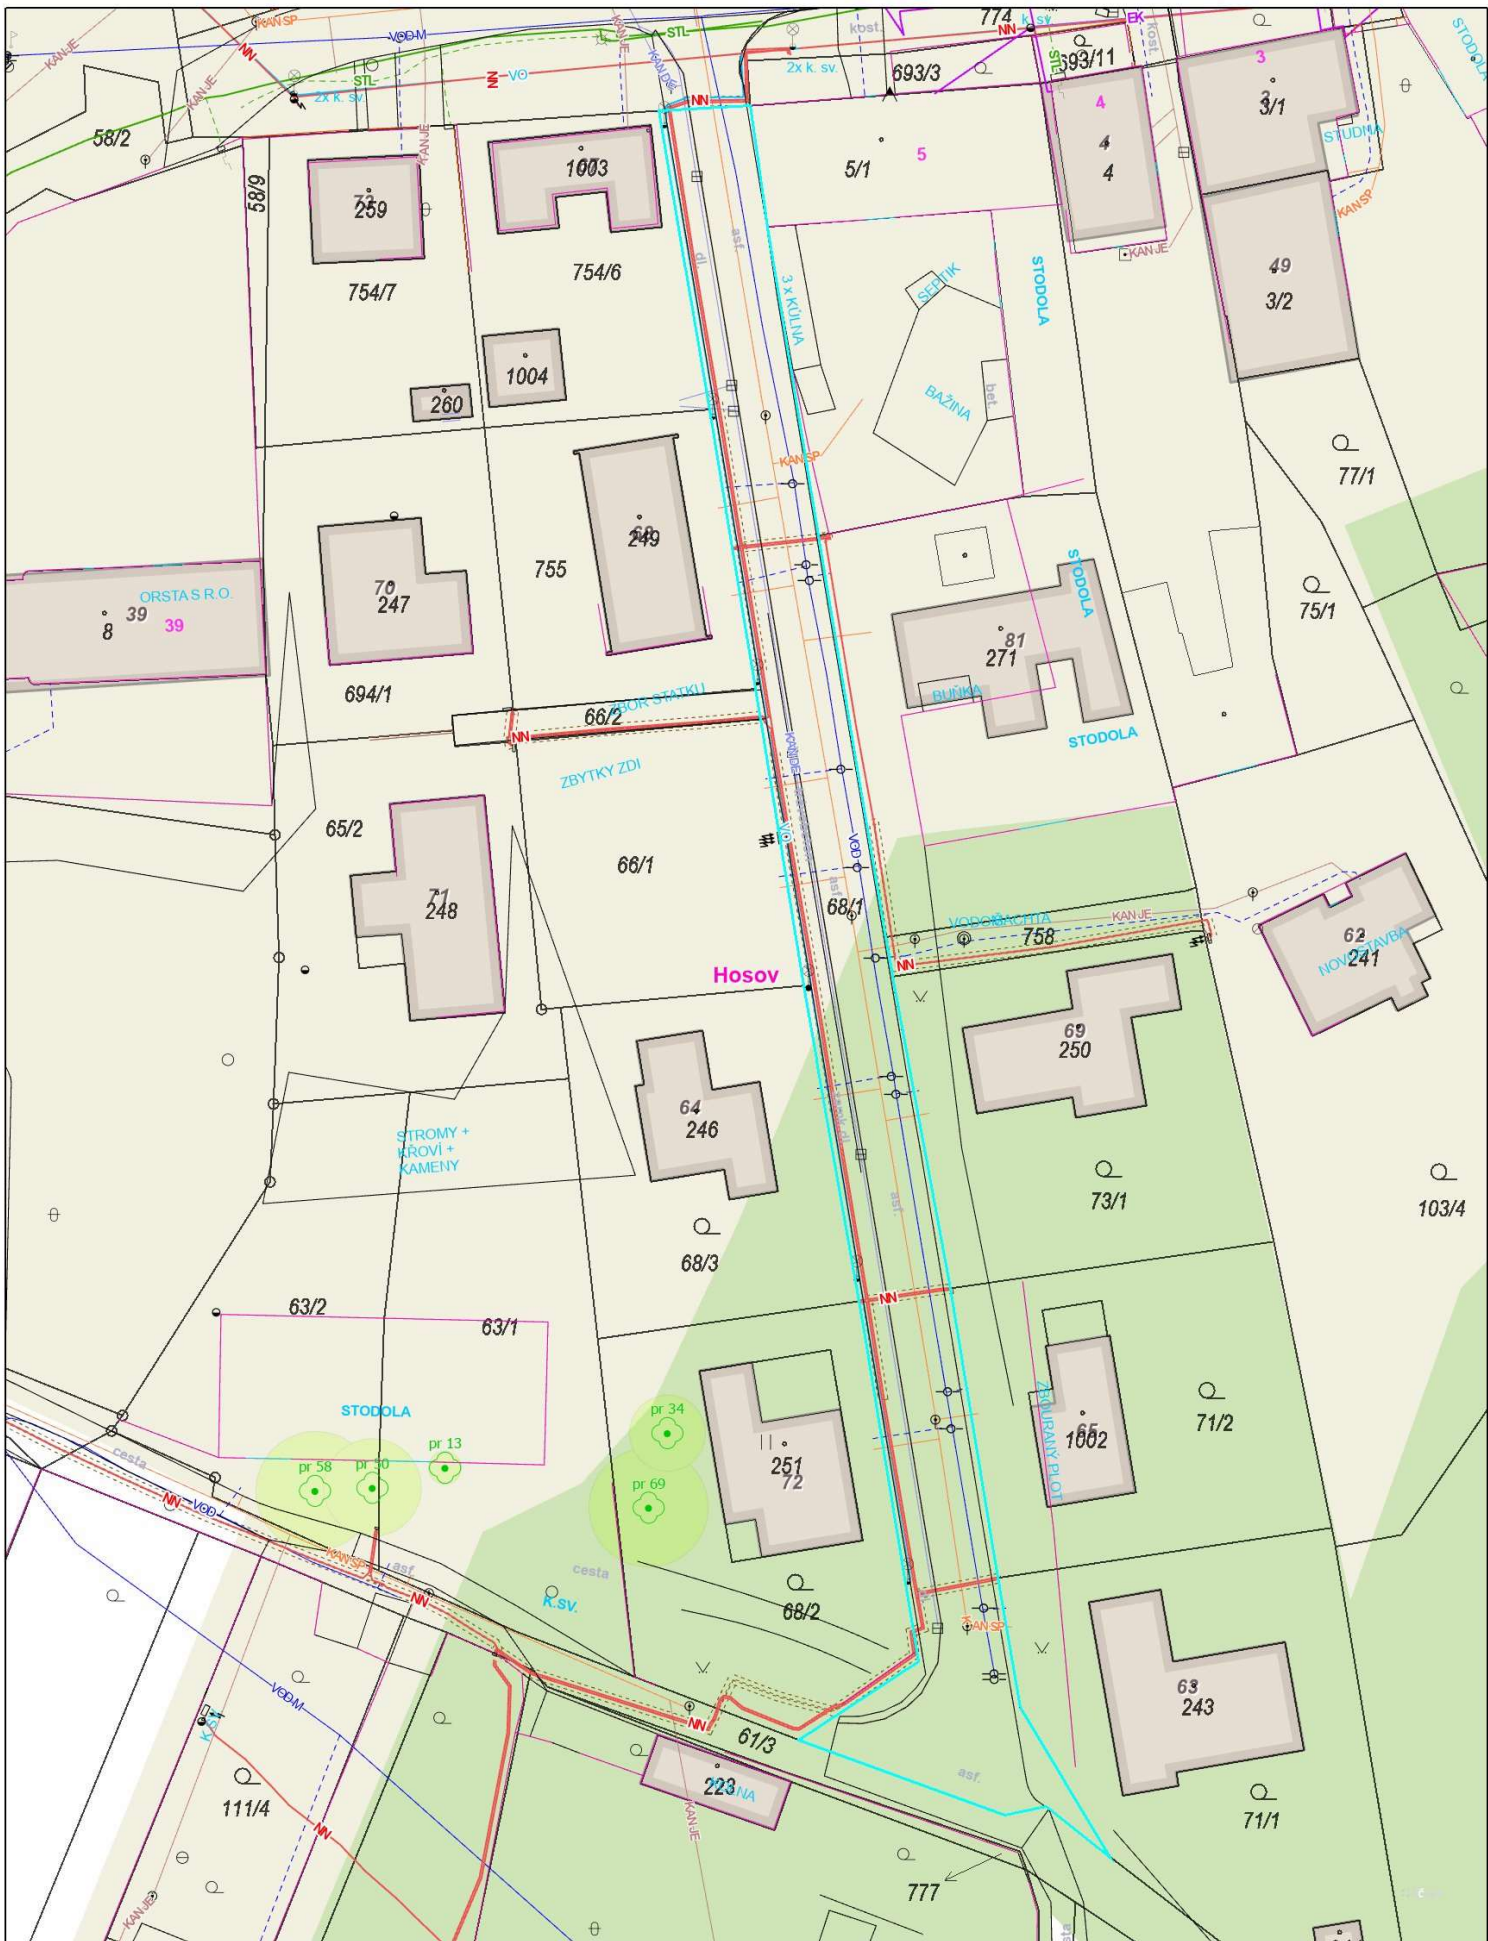

1:500

0 6 12 18 24 m

Vytvořeno: 23.10.2024